
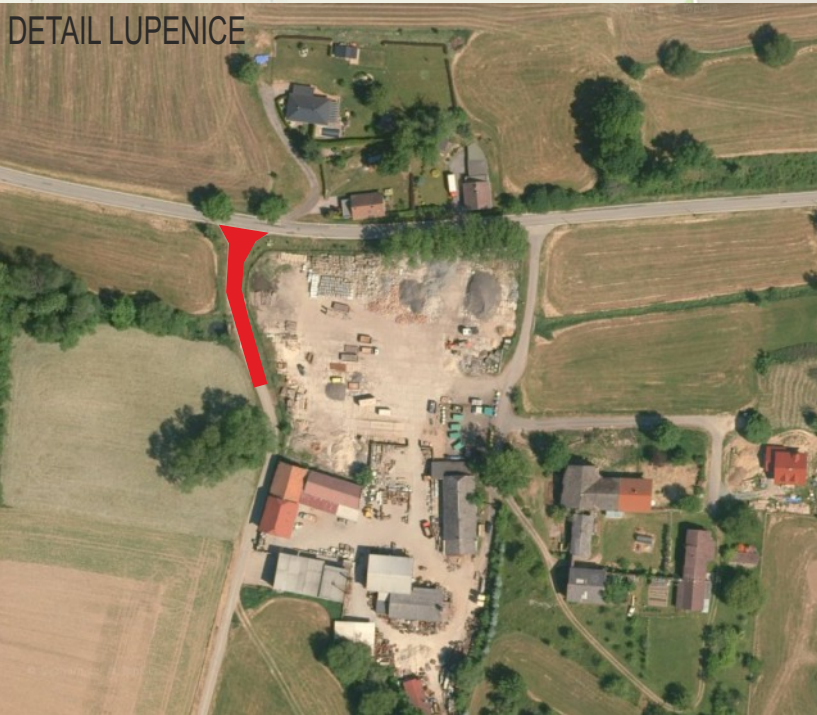


# LUPENICE, REKONSTRUKCE PROPUSTKU, DIO - ÚPLNÁ UZAVÍRKA

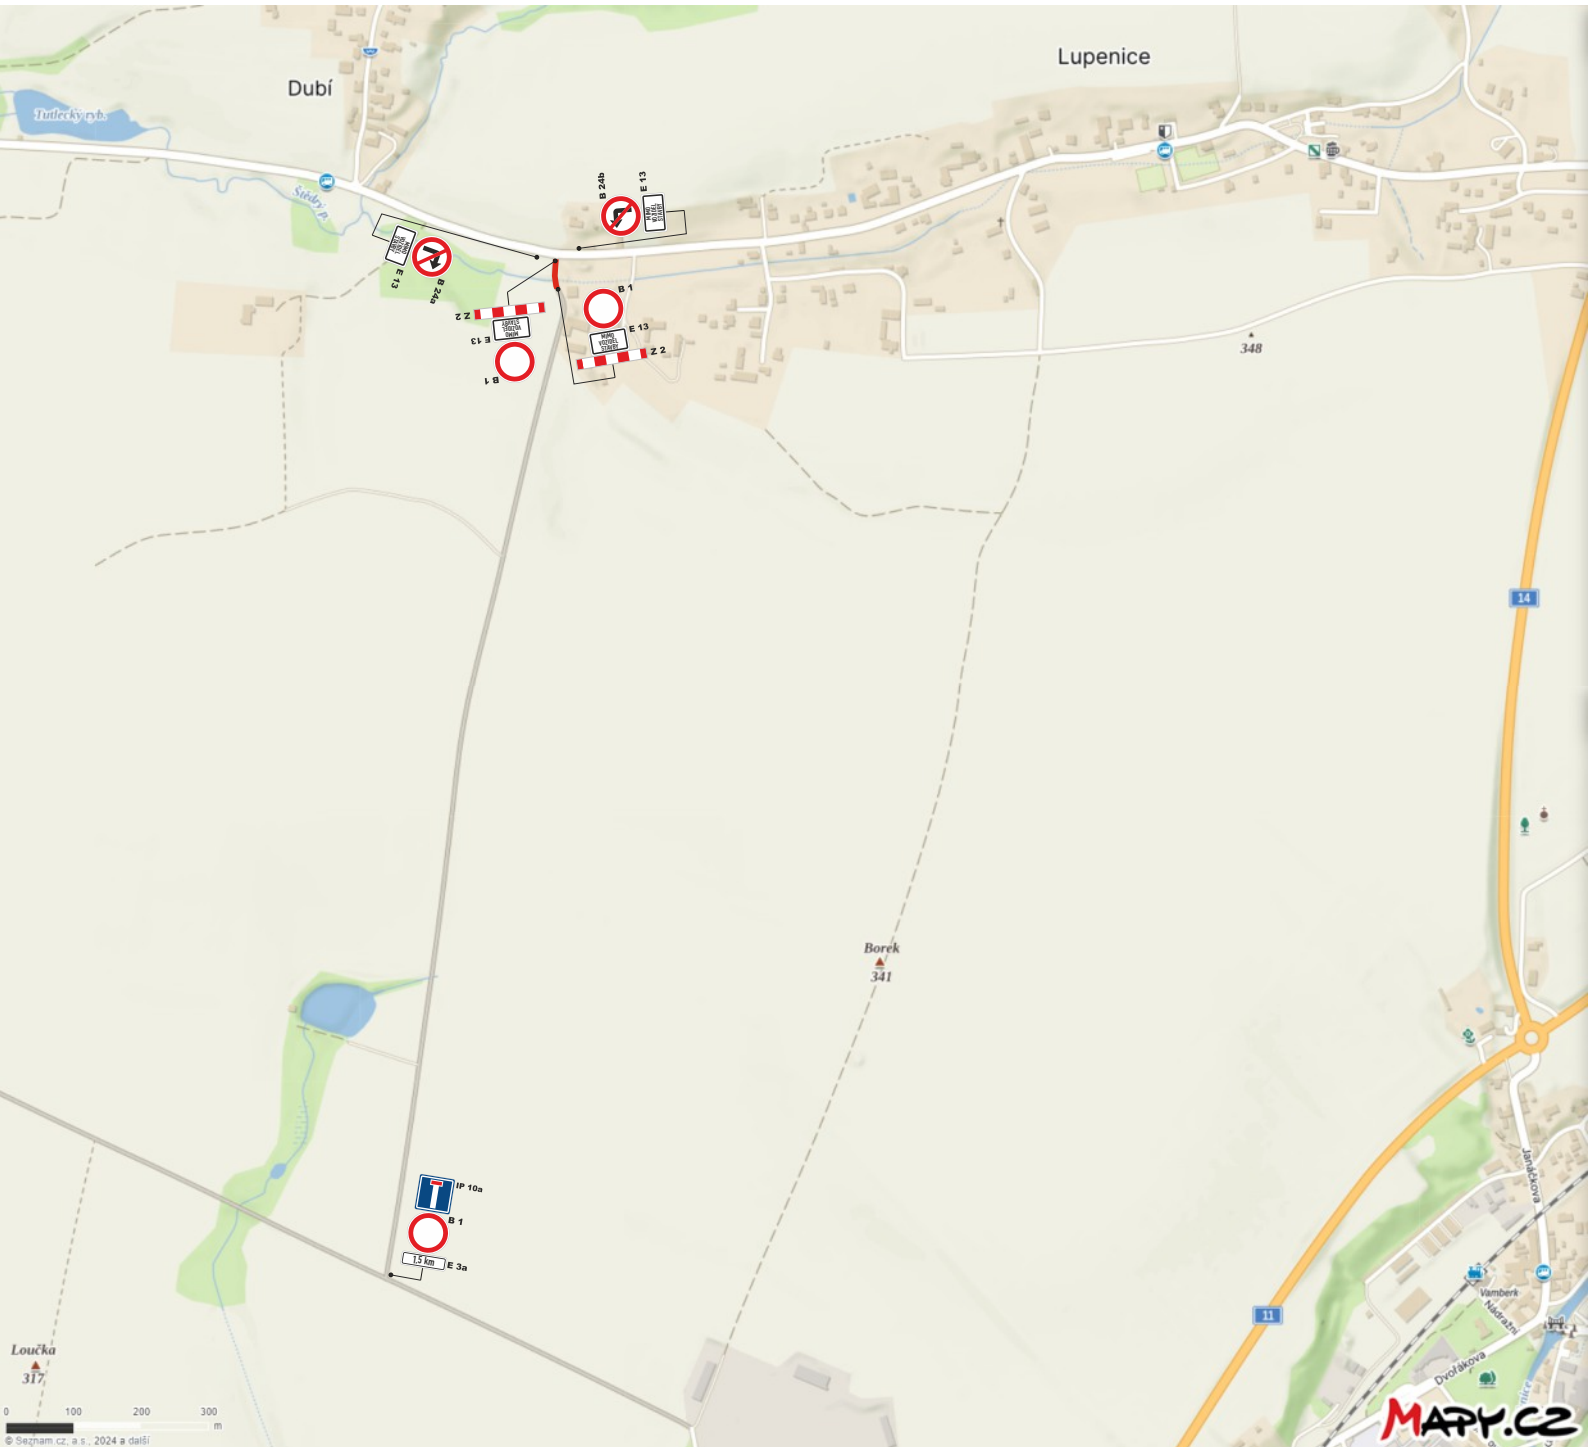

TERMÍN UZAVÍRKY: 29.07.2024 - 15.09.2024

— UZAVŘENÝ ÚSEK