


I/14 OK VRCHOVINY

- úplná uzavírka okružní křižovatky I/14 Vrchoviny v termínu 08.07. - 31.08. 2024
- objízdná trasa do 3,5t včetně autobusů
- objízdná trasa nad 3,5t

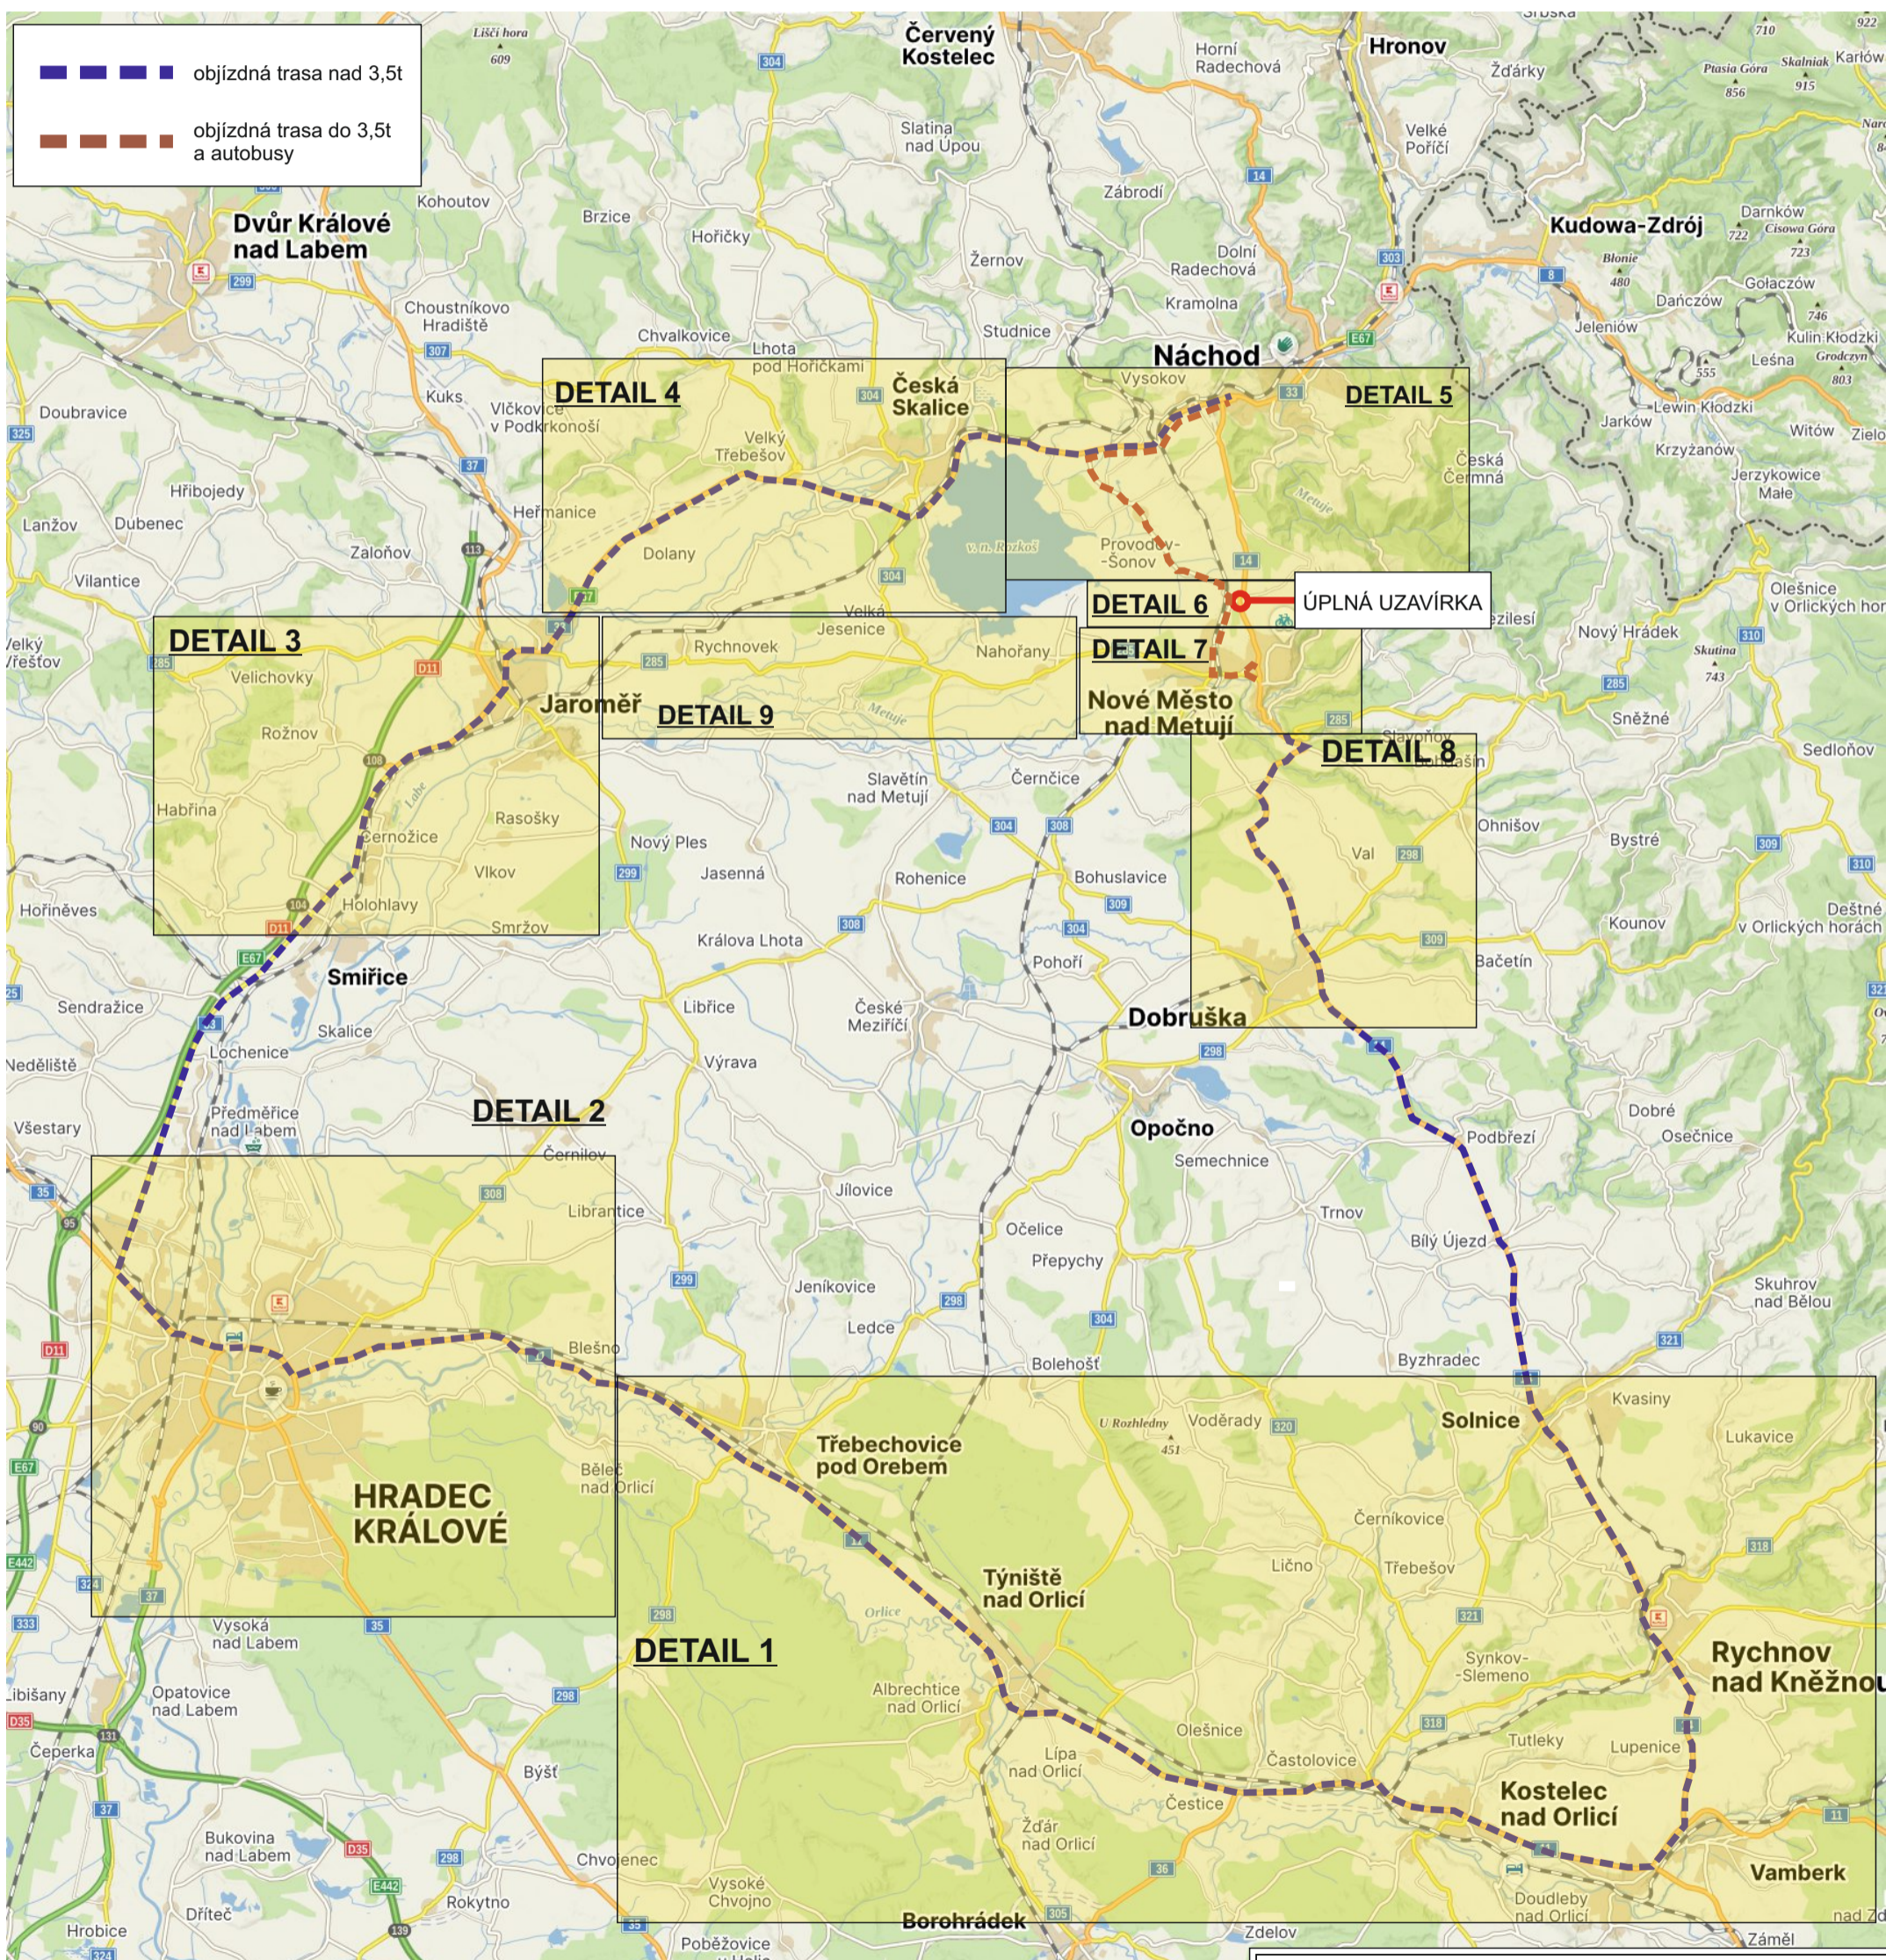

Zhotovitel: EUROVIA CZ a.s. závod Čechy Východ


Datum zpracování: 05/2024

Termín realizace: 08.07. - 31.08. 2024

Zpracoval: Ing. Tomáš Bydžovský

I/14 OK VRCHOVINY

DETAIL 1

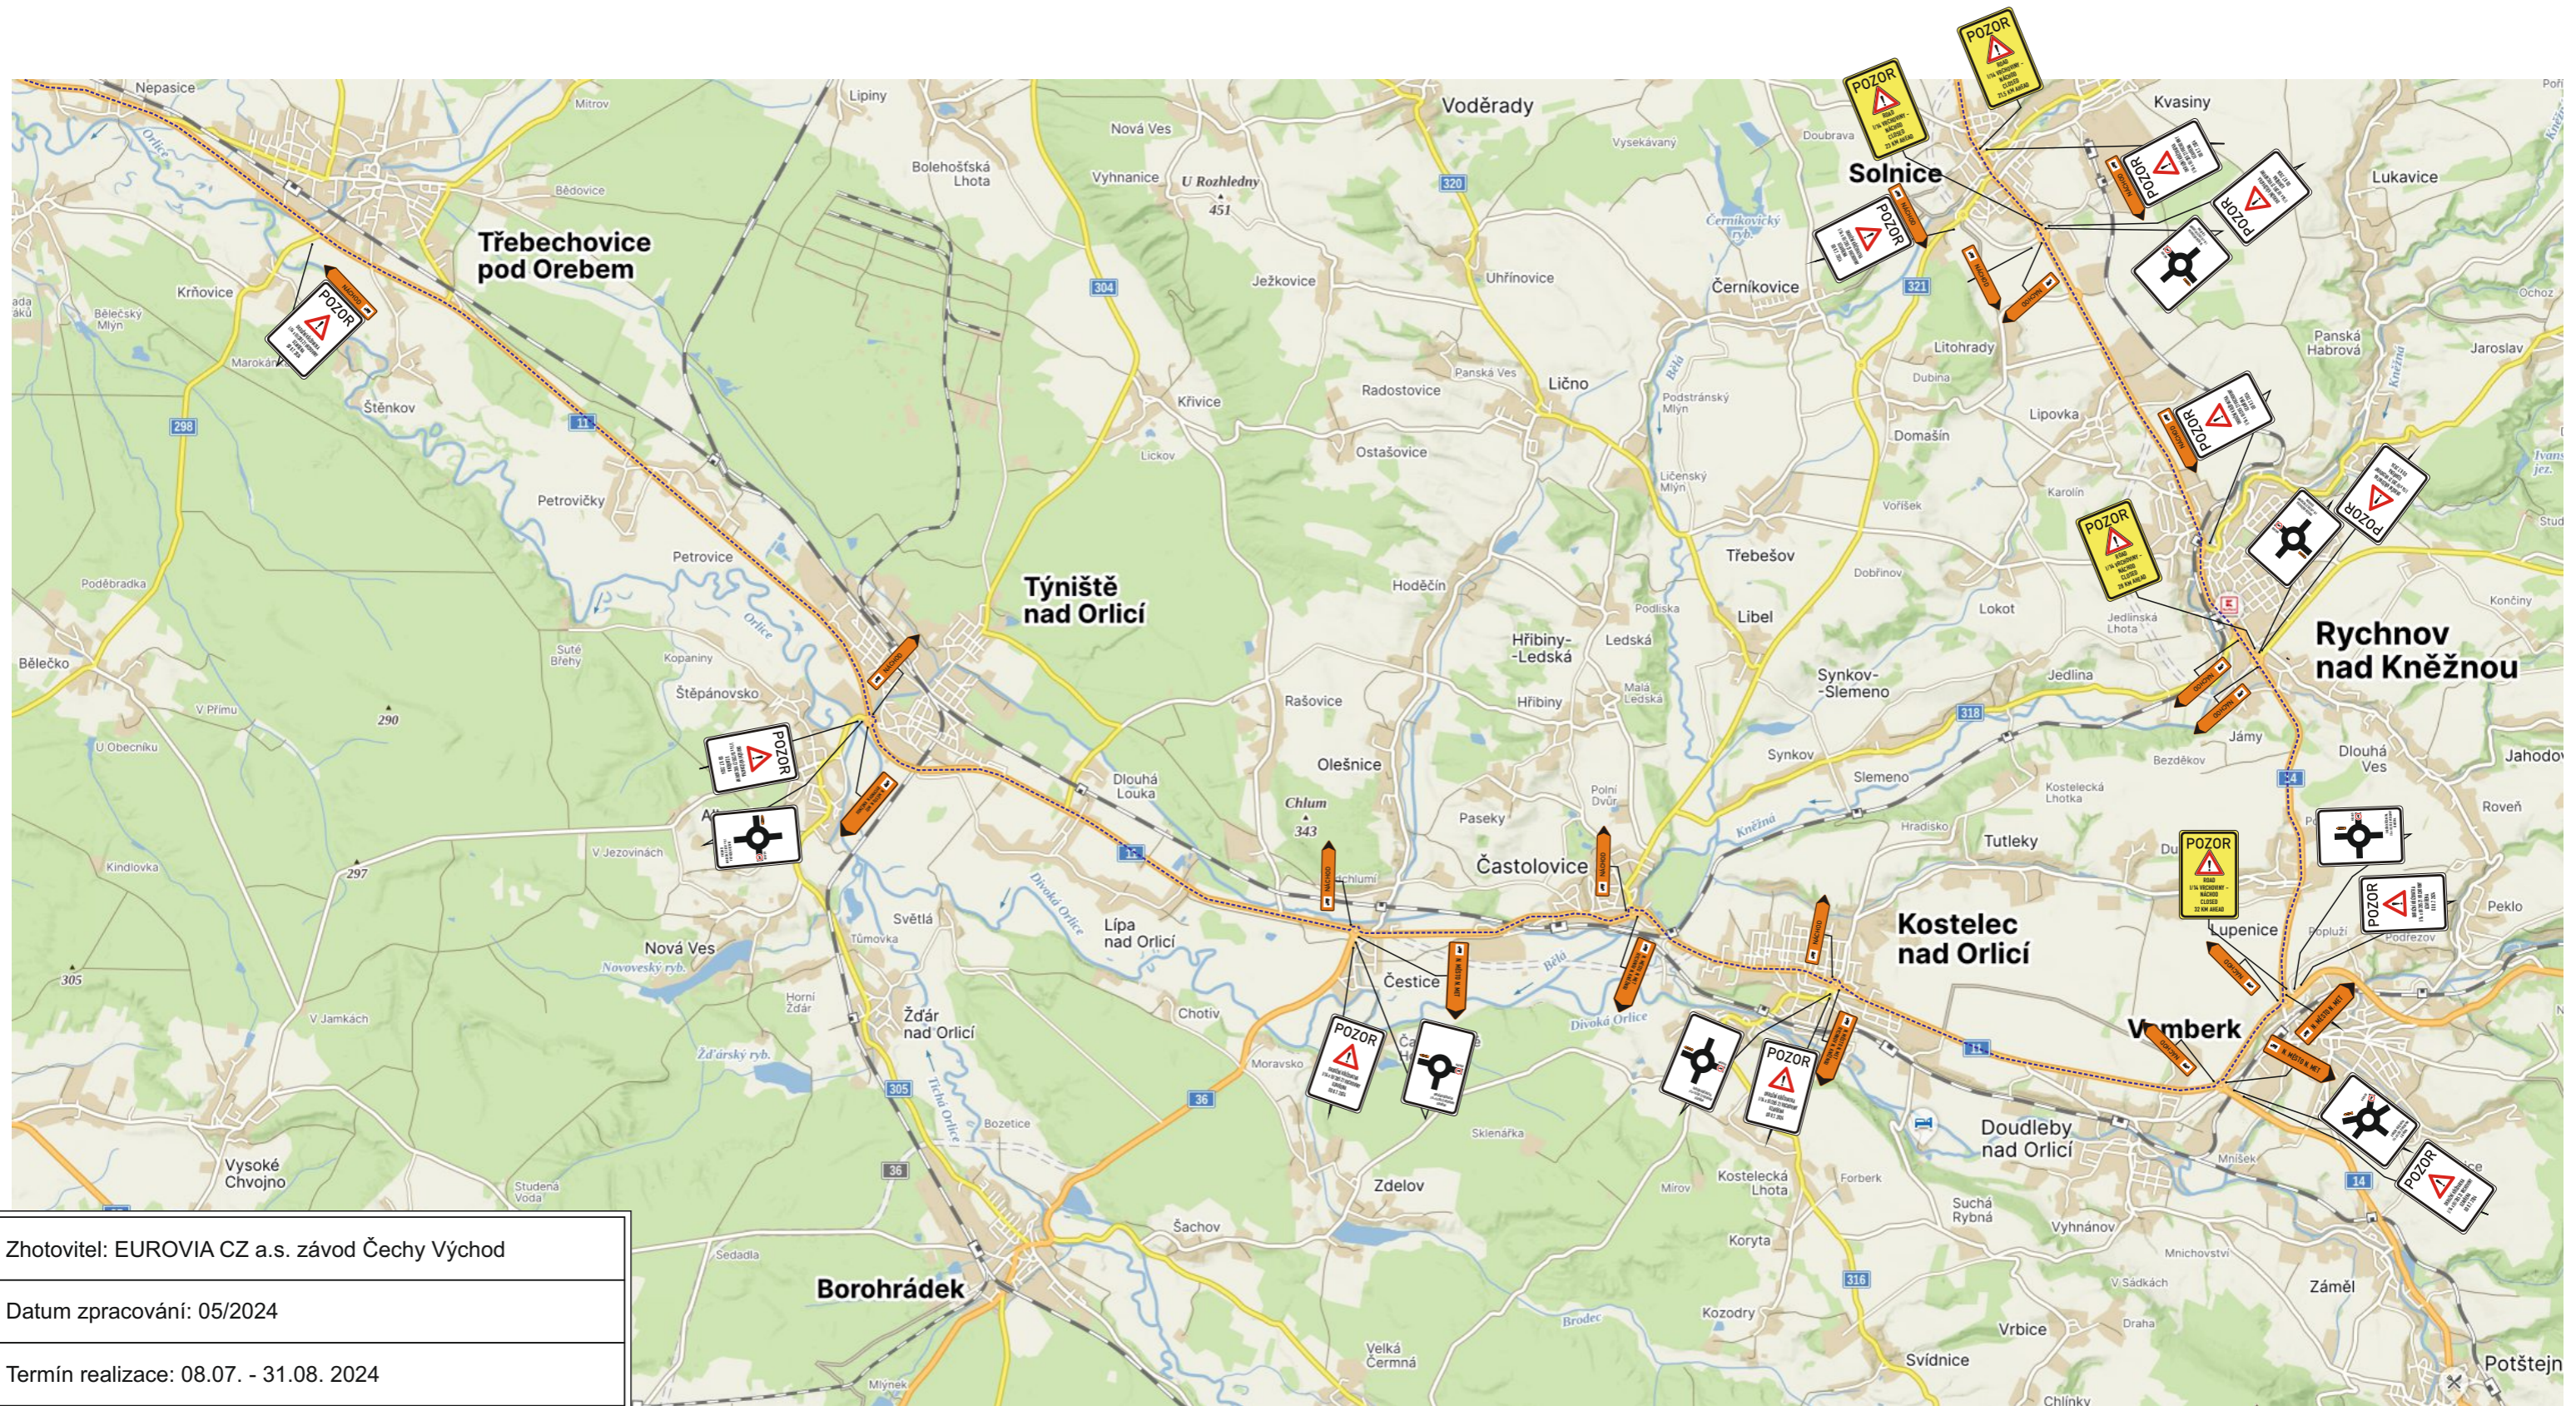

Zhotovitel: EUROVIA CZ a.s. závod Čechy Východ


Datum zpracování: 05/2024

Termín realizace: 08.07. - 31.08. 2024

Zpracoval: Ing. Tomáš Bydžovský


I/14 OK VRCHOVINY

DETAIL 2

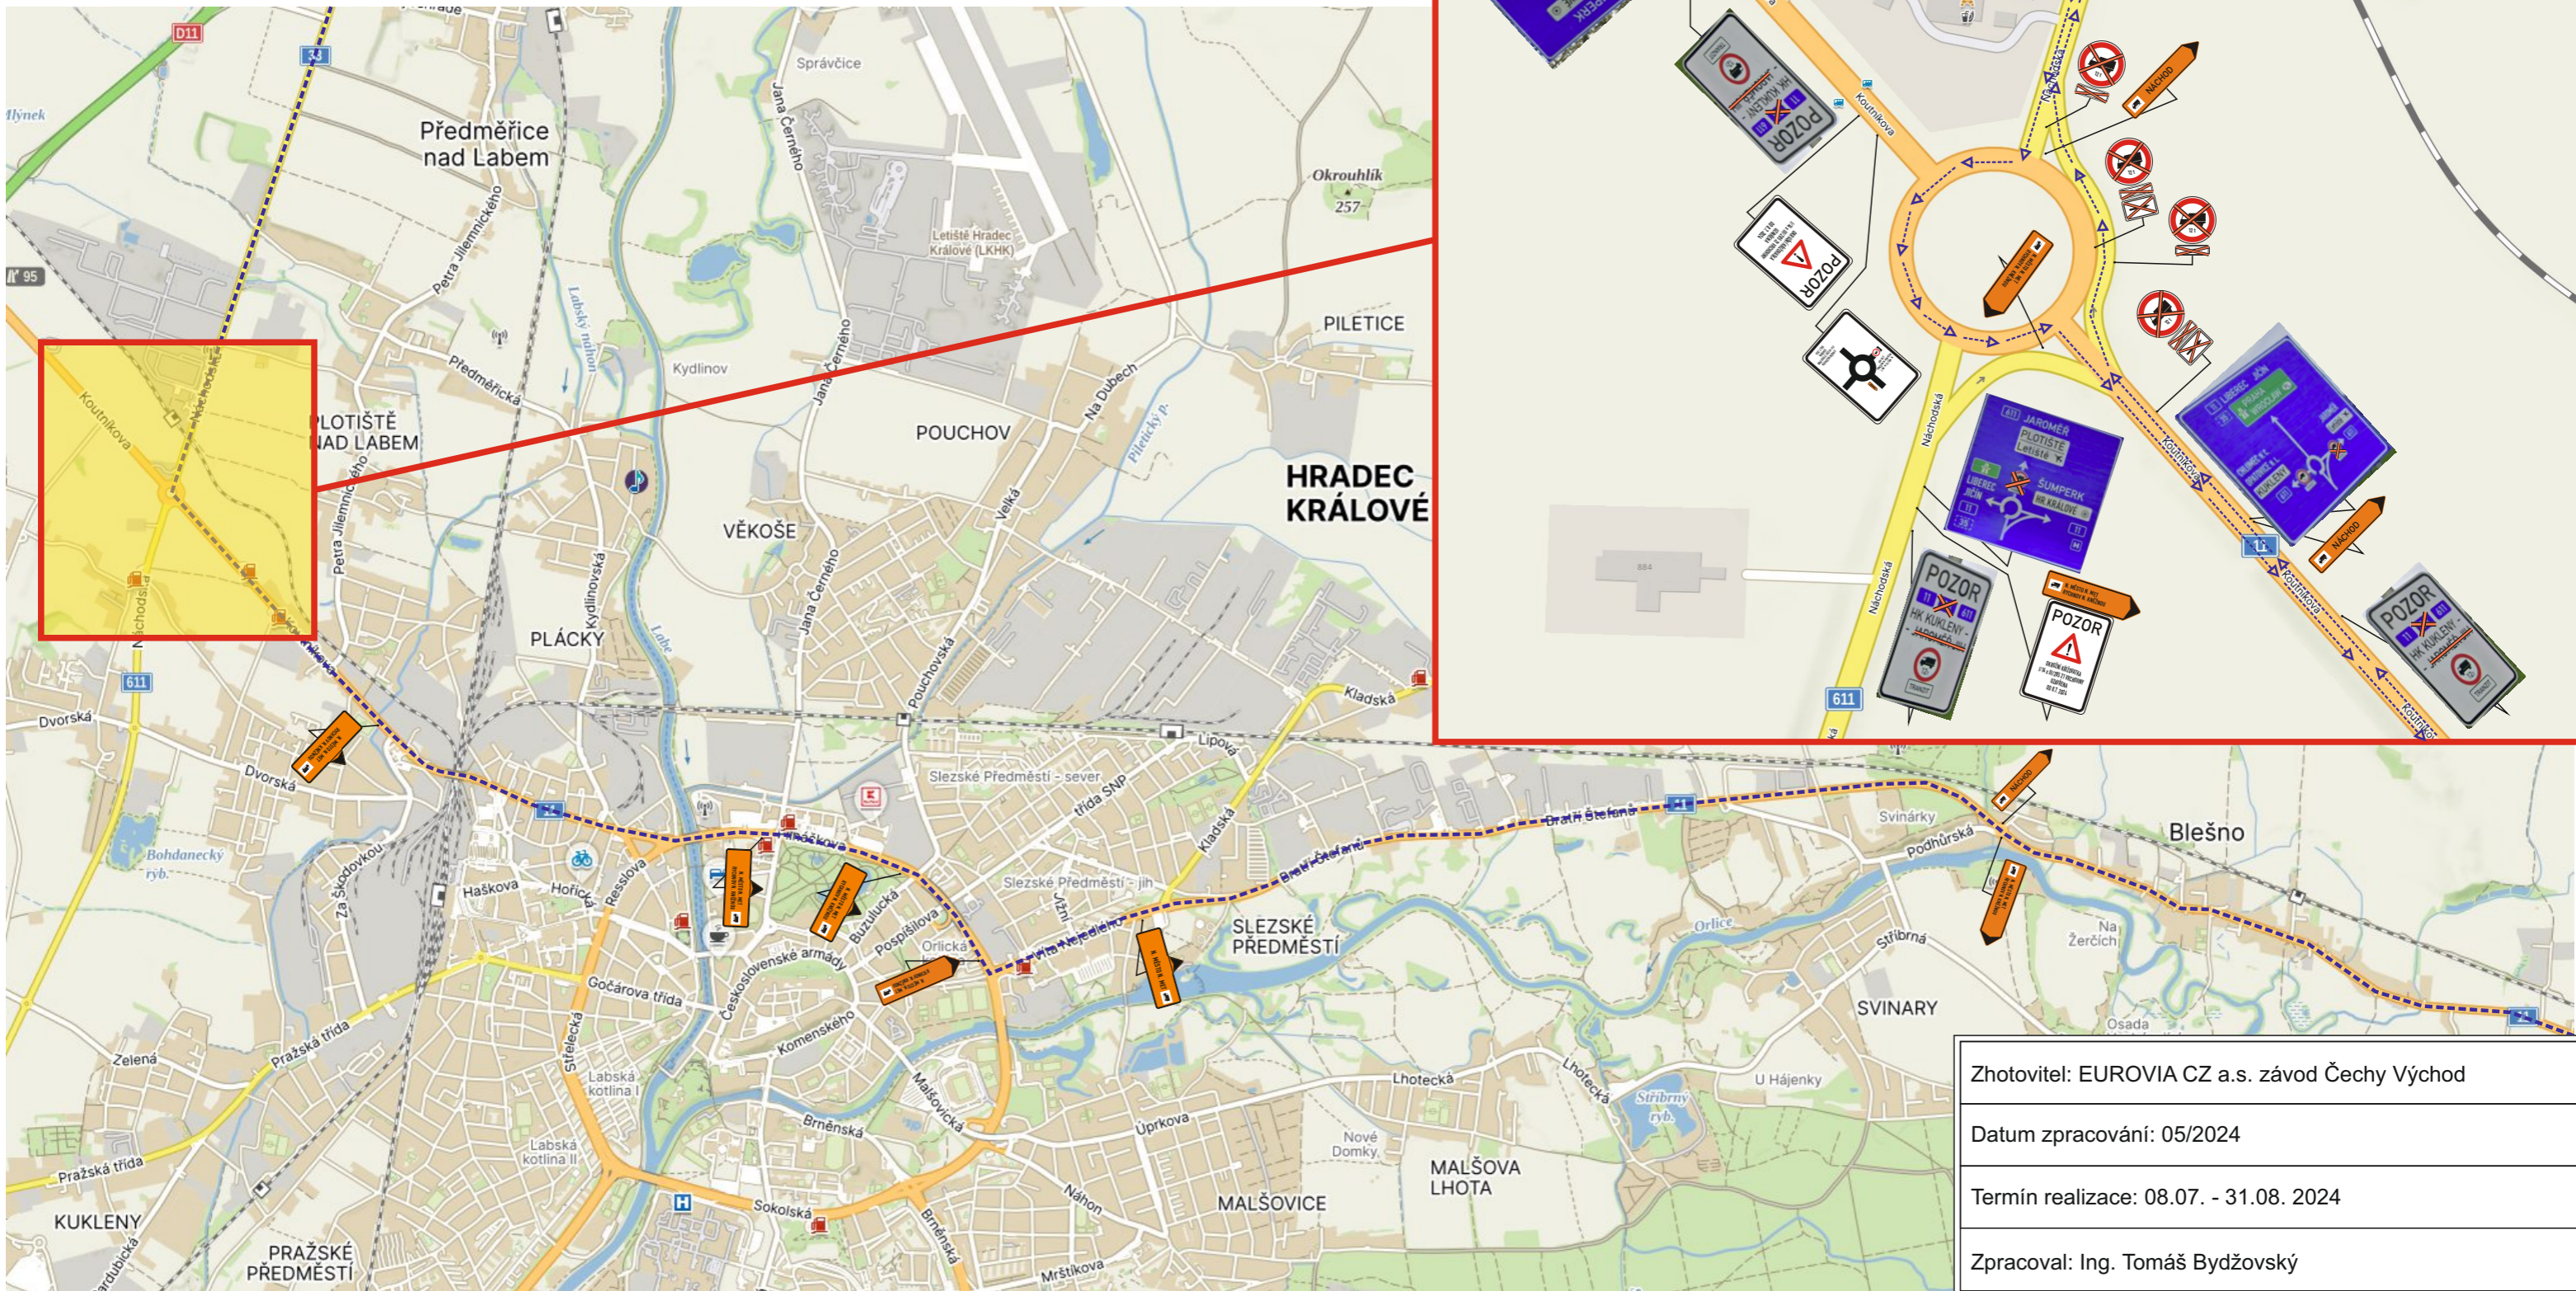


I/14 OK VRCHOVINY

DETAIL 3

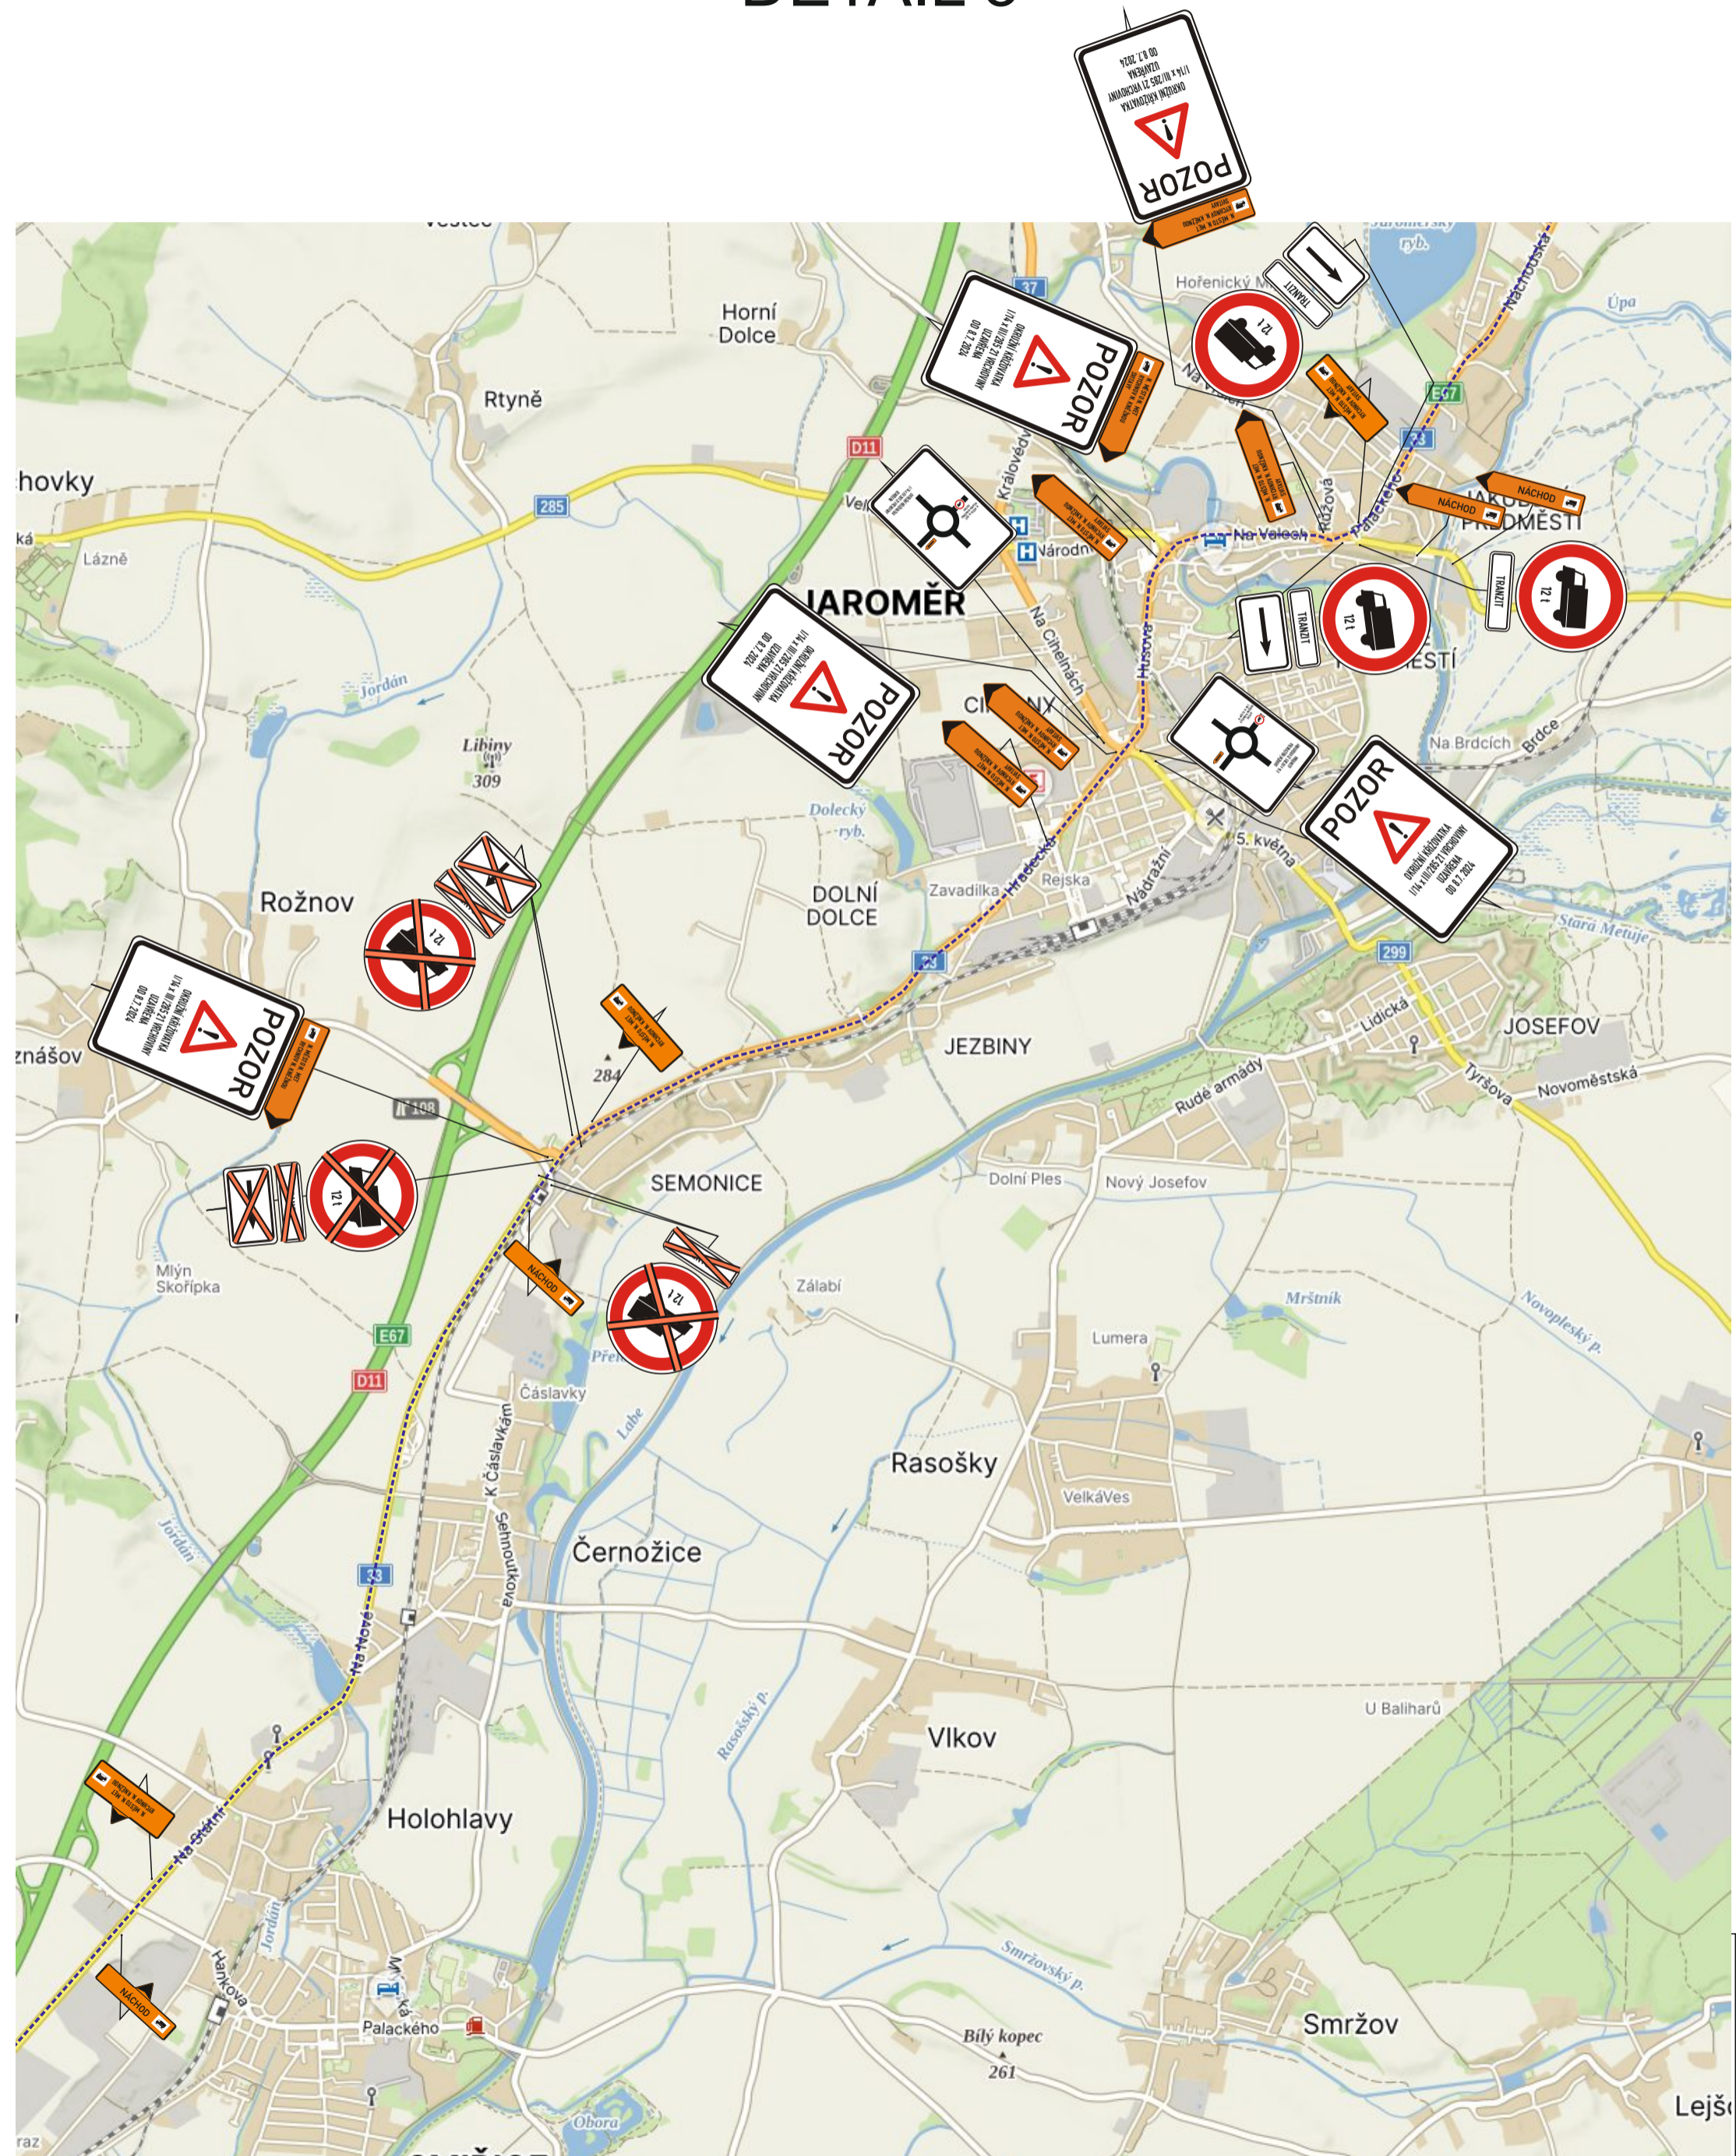

I/14 OK VRCHOVINY


DETAIL 4

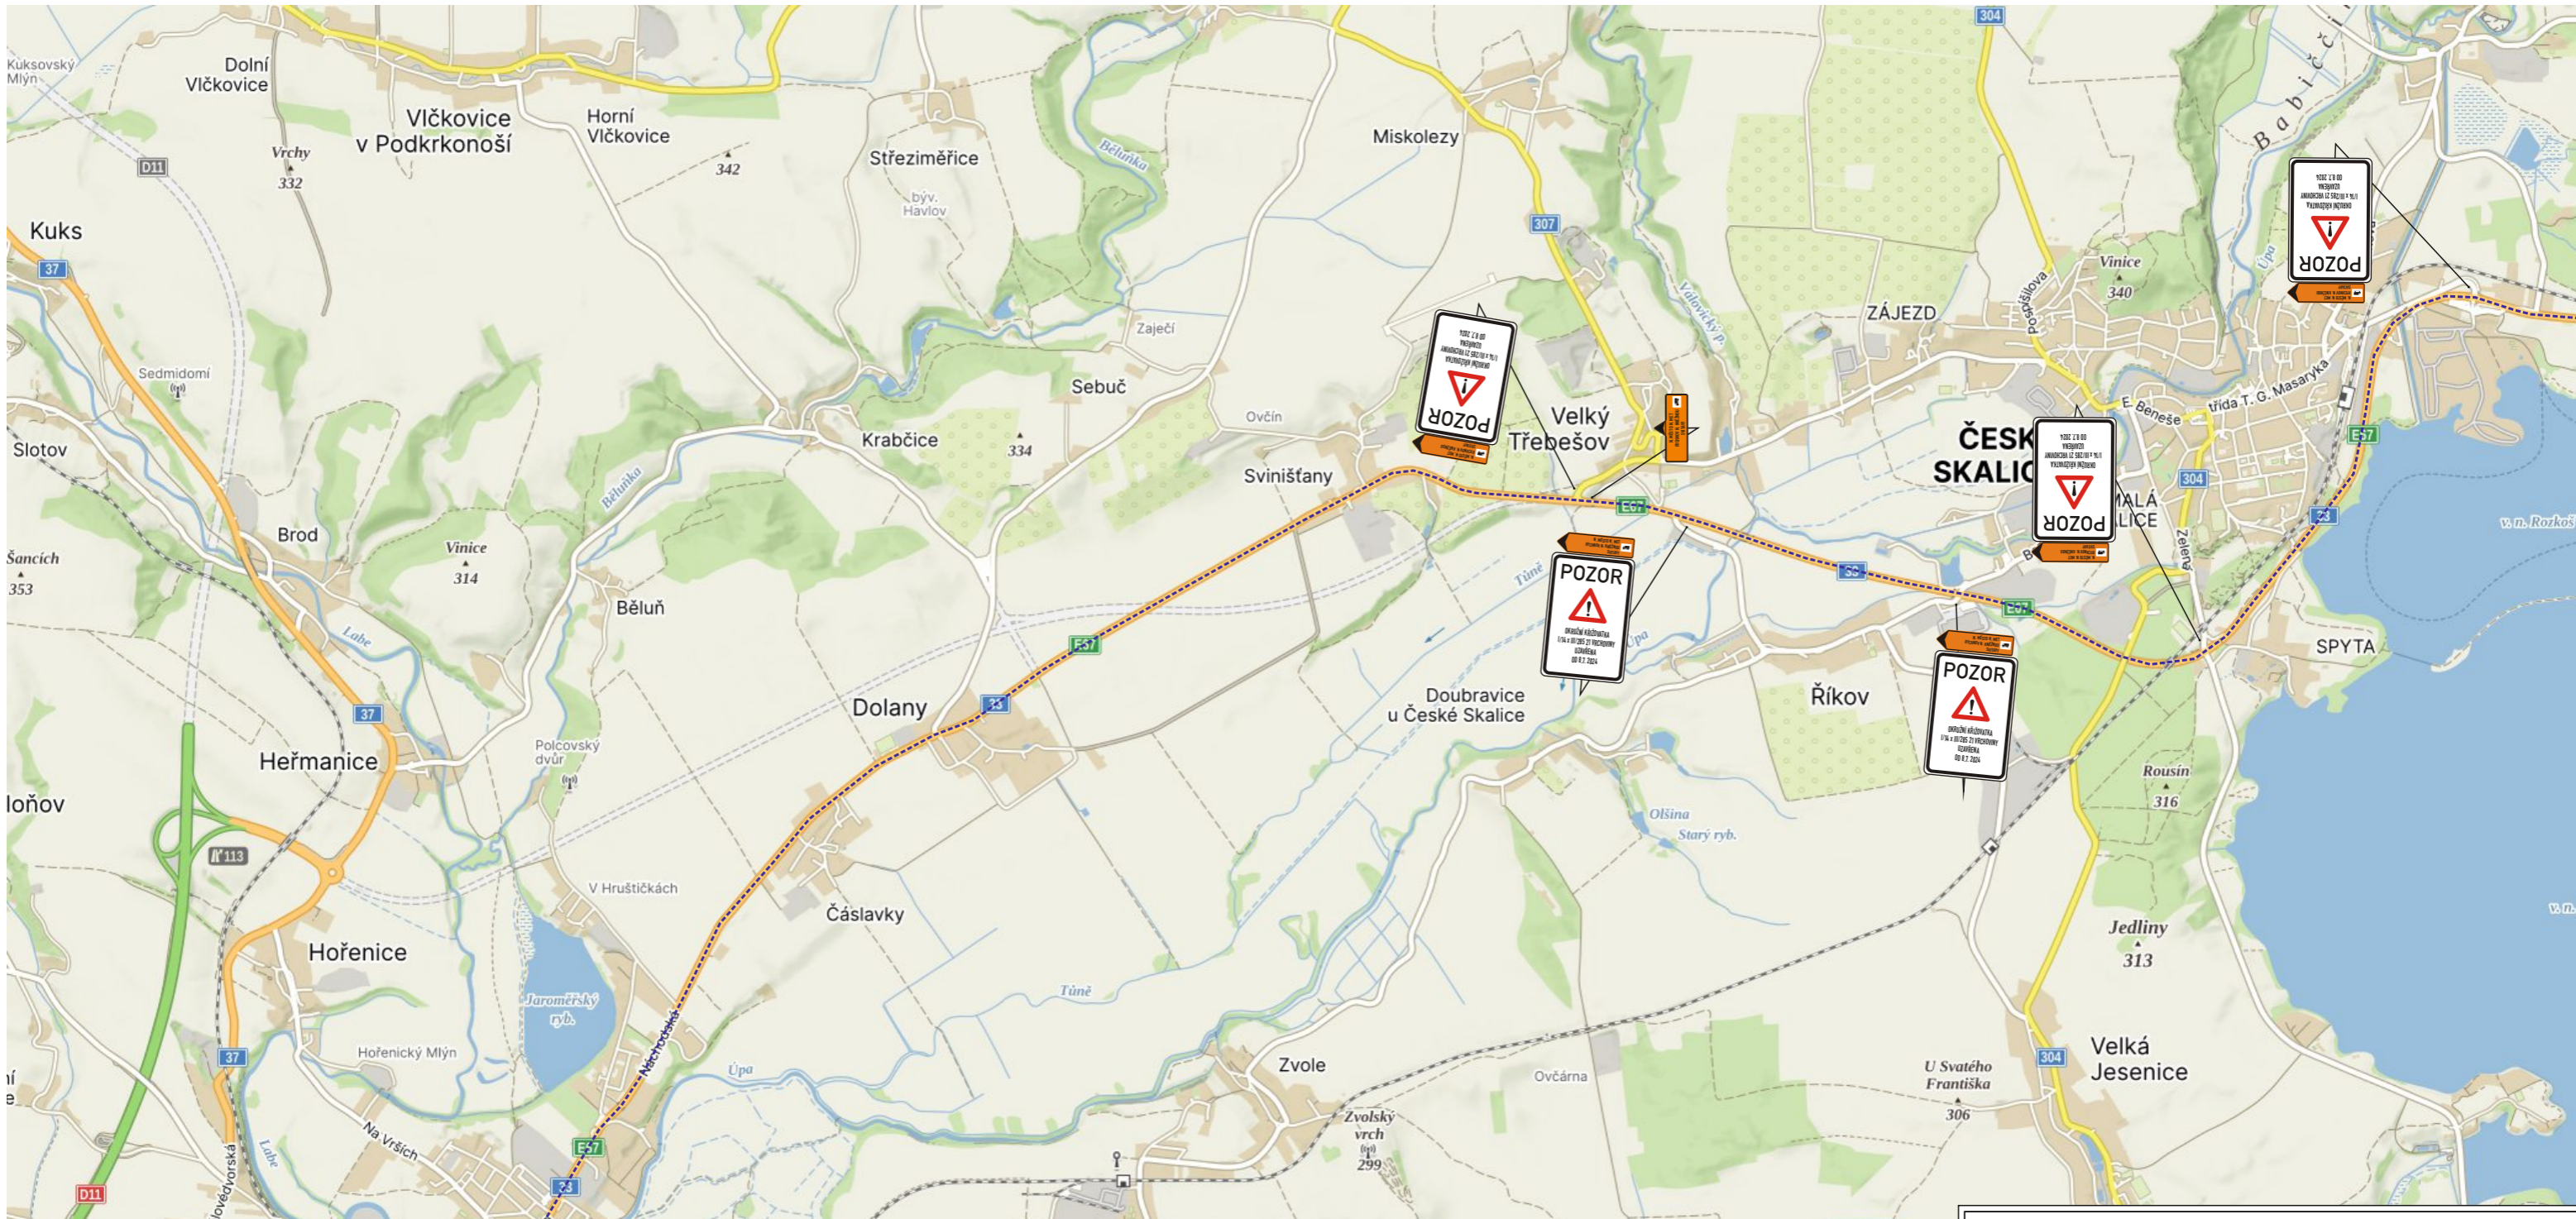

Zhotovitel: EUROVIA CZ a.s. závod Čechy Východ
Datum zpracování: 05/2024
Termín realizace: 08.07. - 31.08. 2024
Zpracoval: Ing. Tomáš Bydžovský

I/14 OK VRCHOVINY

DETAIL 5

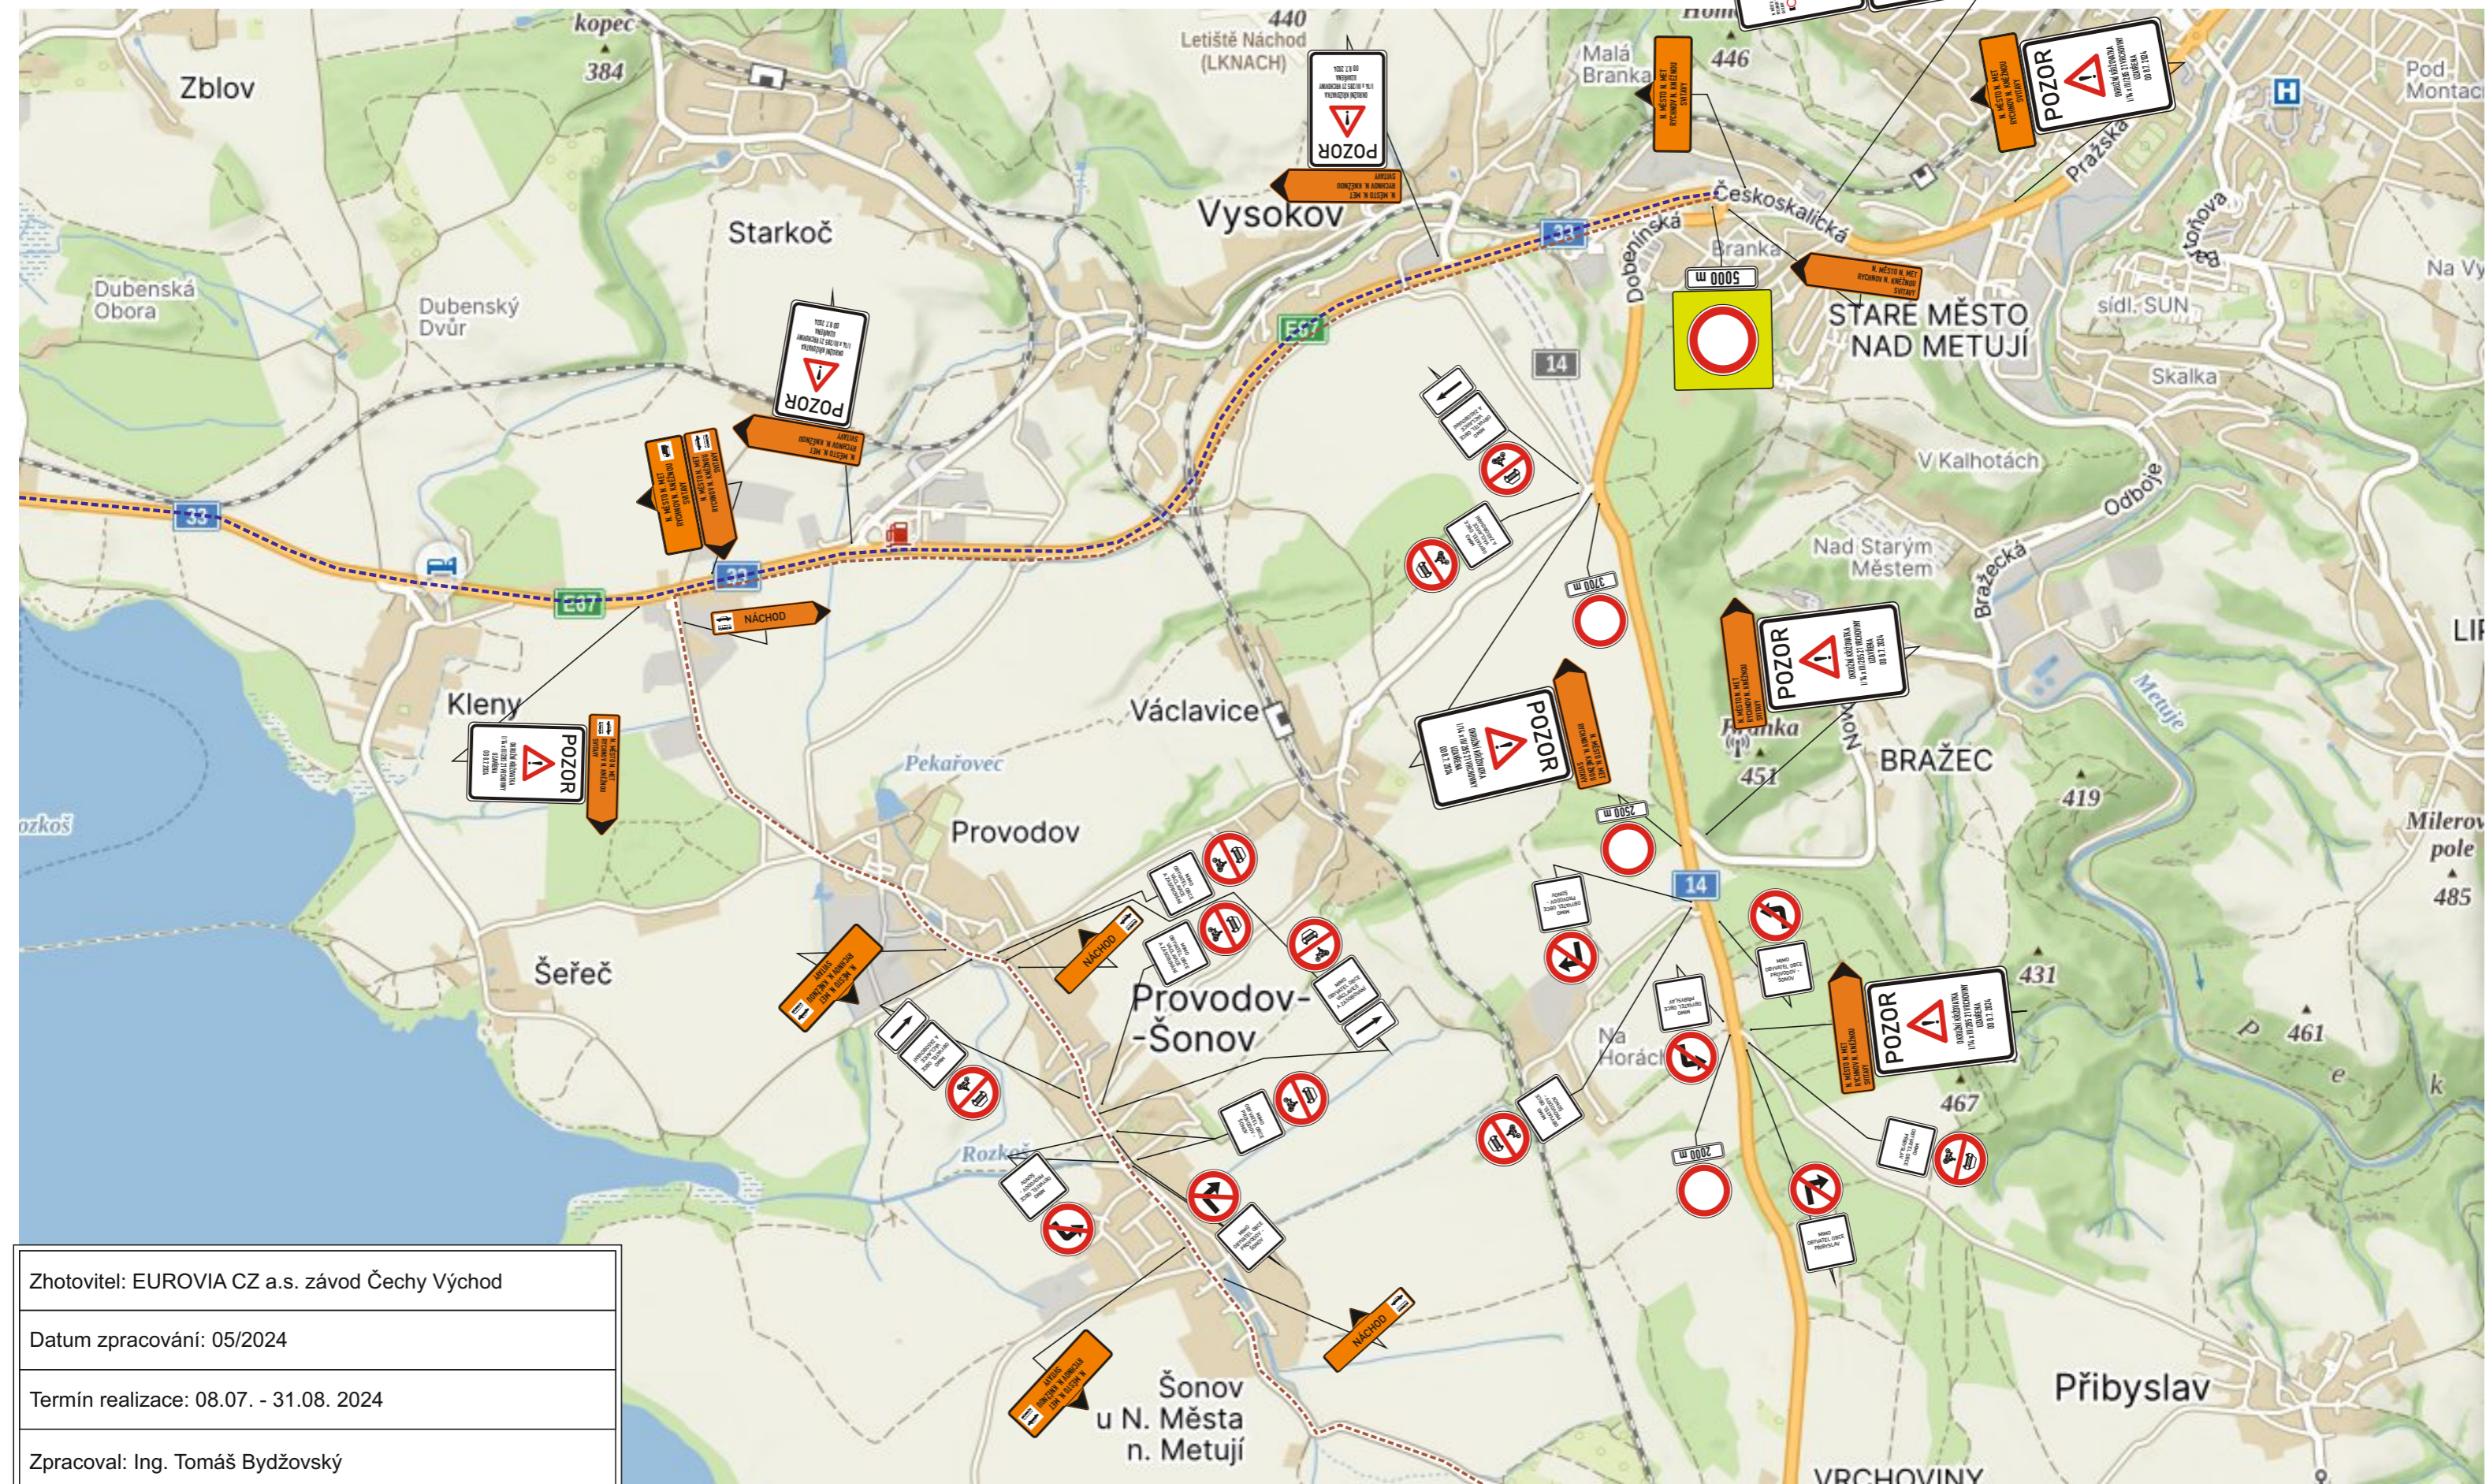

Zhotovitel: EUROVIA CZ a.s. závod Čechy Východ
Datum zpracování: 05/2024
Termín realizace: 08.07. - 31.08. 2024
Zpracoval: Ing. Tomáš Bydžovský

I/14 OK VRCHOVINY

DETAIL 6 - doplnění


DETAIL DODATKOVÉ TABULKY

MIMO VOZIDEL STAVBY A OBYVATEL SLEPÉ KOMUNIKACE


MIMO VOZIDEL STAVBY A OBYVATEL OBCE VRCHOVINY

MIMO ZÁSBOVÁNÍ OBCE VRCHOVINY


MIMO VOZIDEL STAVBY A OBYVATEL OBCE DOTČENÉ KOMUNIKACE K OKRUŽNÍ KŘÍŽOVATCE

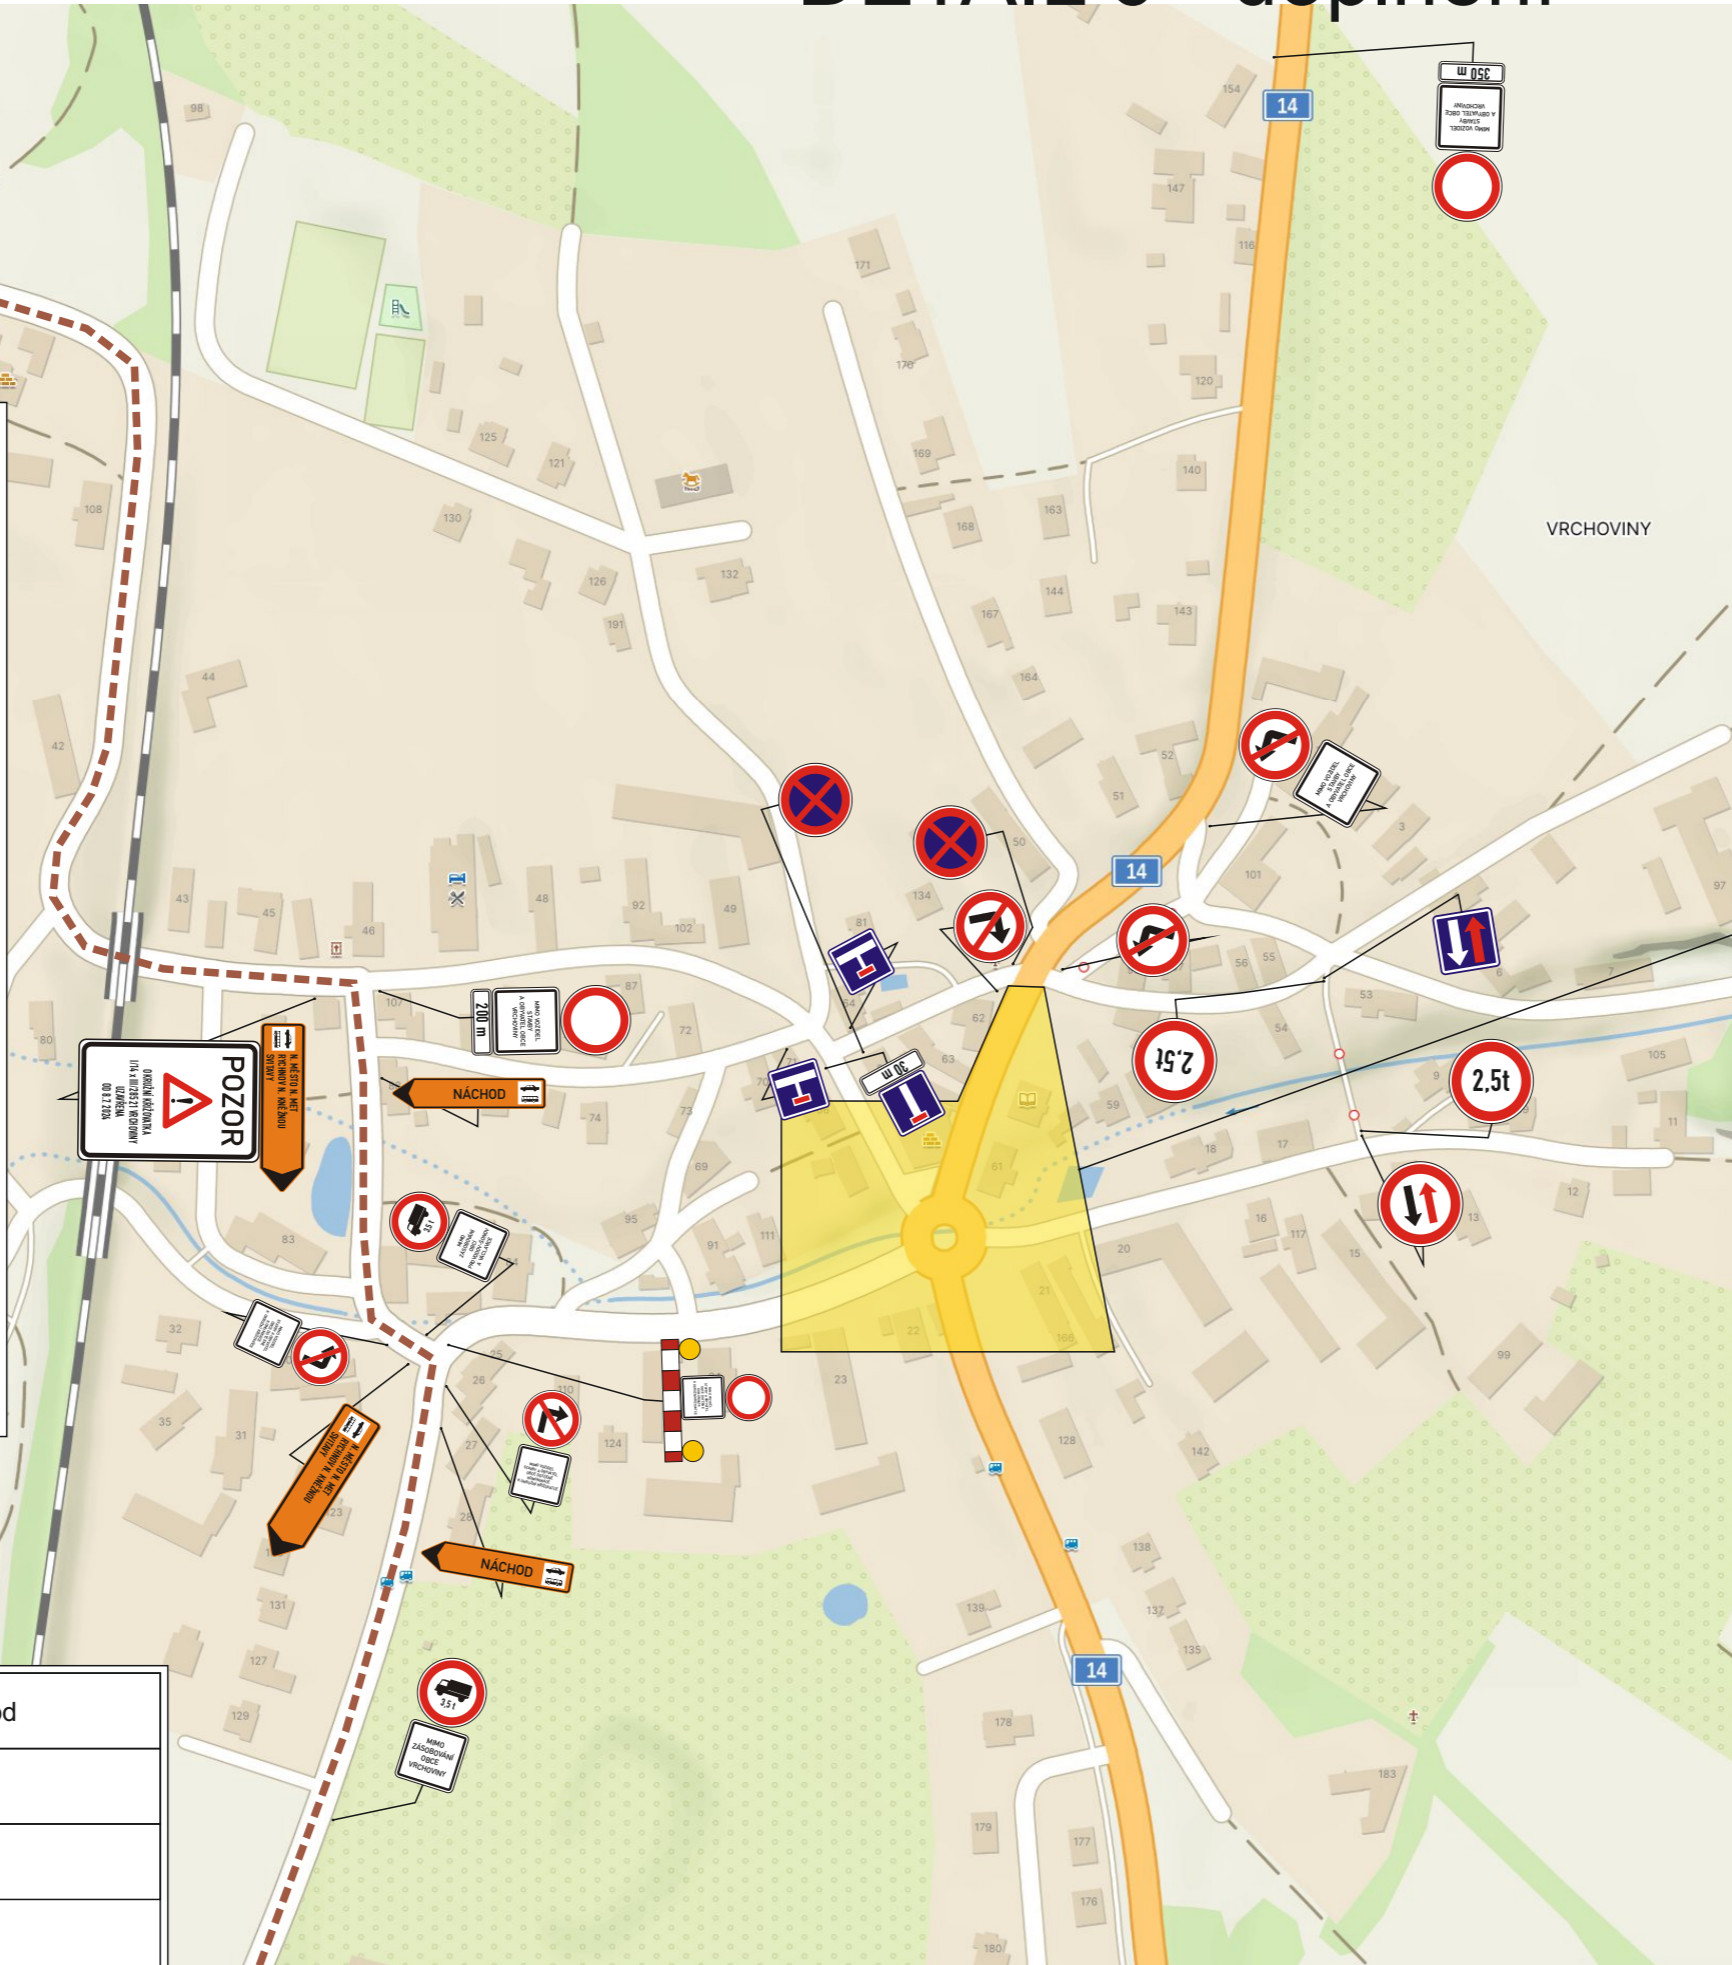

DOPRAVNÍ OBSLUHA SLEPÉ KOMUNIKACE

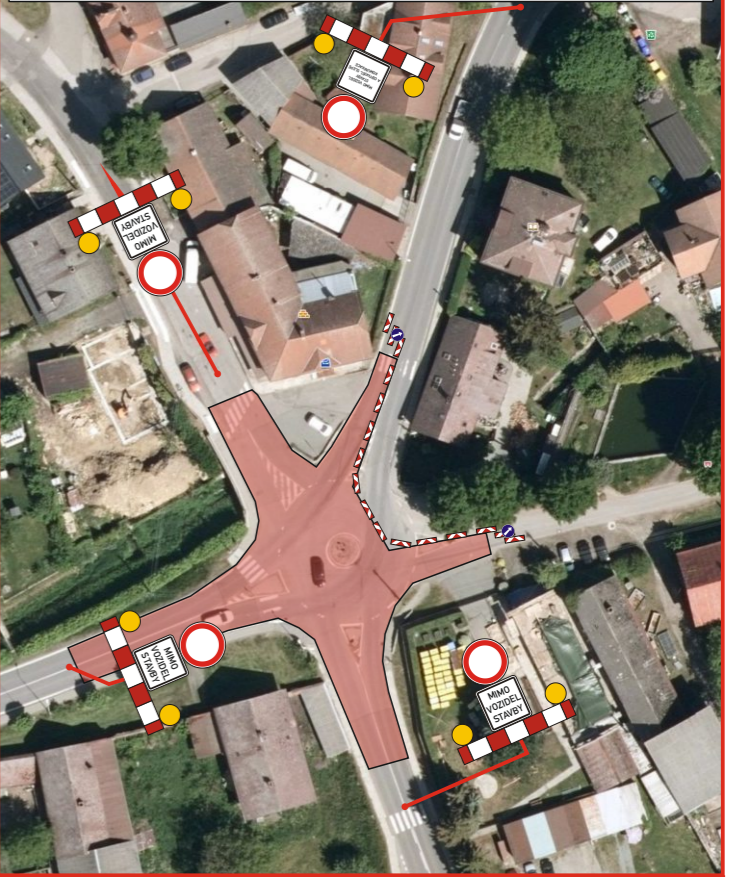

DOPRAVNÍ OBSLUHA SLEPÉ KOMUNIKACE

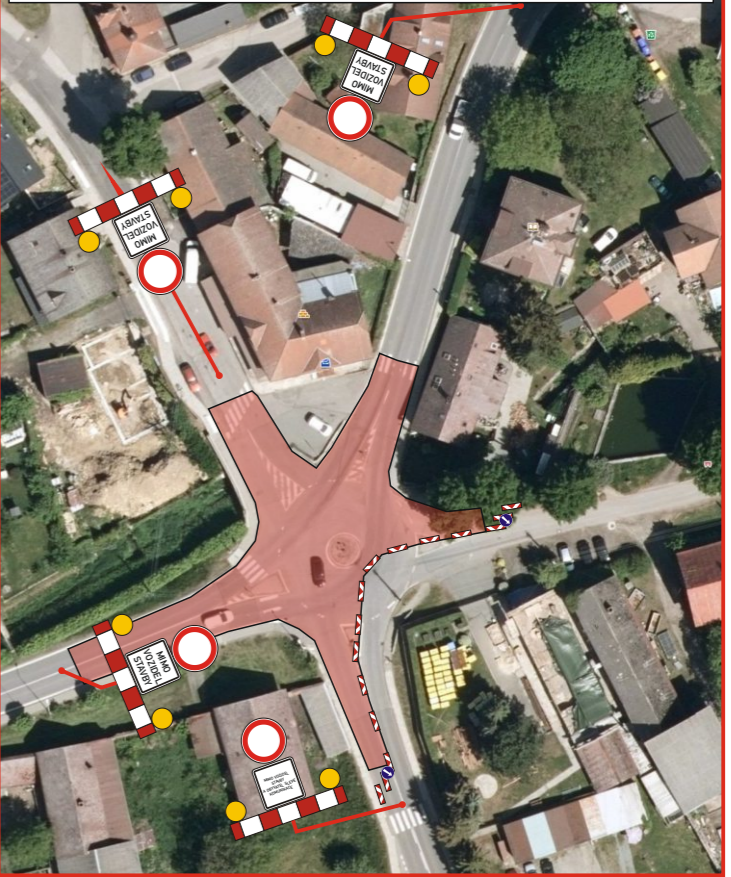

Zhotovitel: EUROVIA CZ a.s. závod Čechy Východ
Datum zpracování: 05/2024
Termín realizace: 08.07. - 31.08. 2024
Zpracoval: Ing. Tomáš Bydžovský

I/14 OK VRCHOVINY


DETAIL 7



Zhotovitel: EUROVIA CZ a.s. závod Čechy Východ
Datum zpracování: 05/2024
Termín realizace: 08.07. - 31.08. 2024
Zpracoval: Ing. Tomáš Bydžovský

I/14 OK VRCHOVINY


DETAIL 8

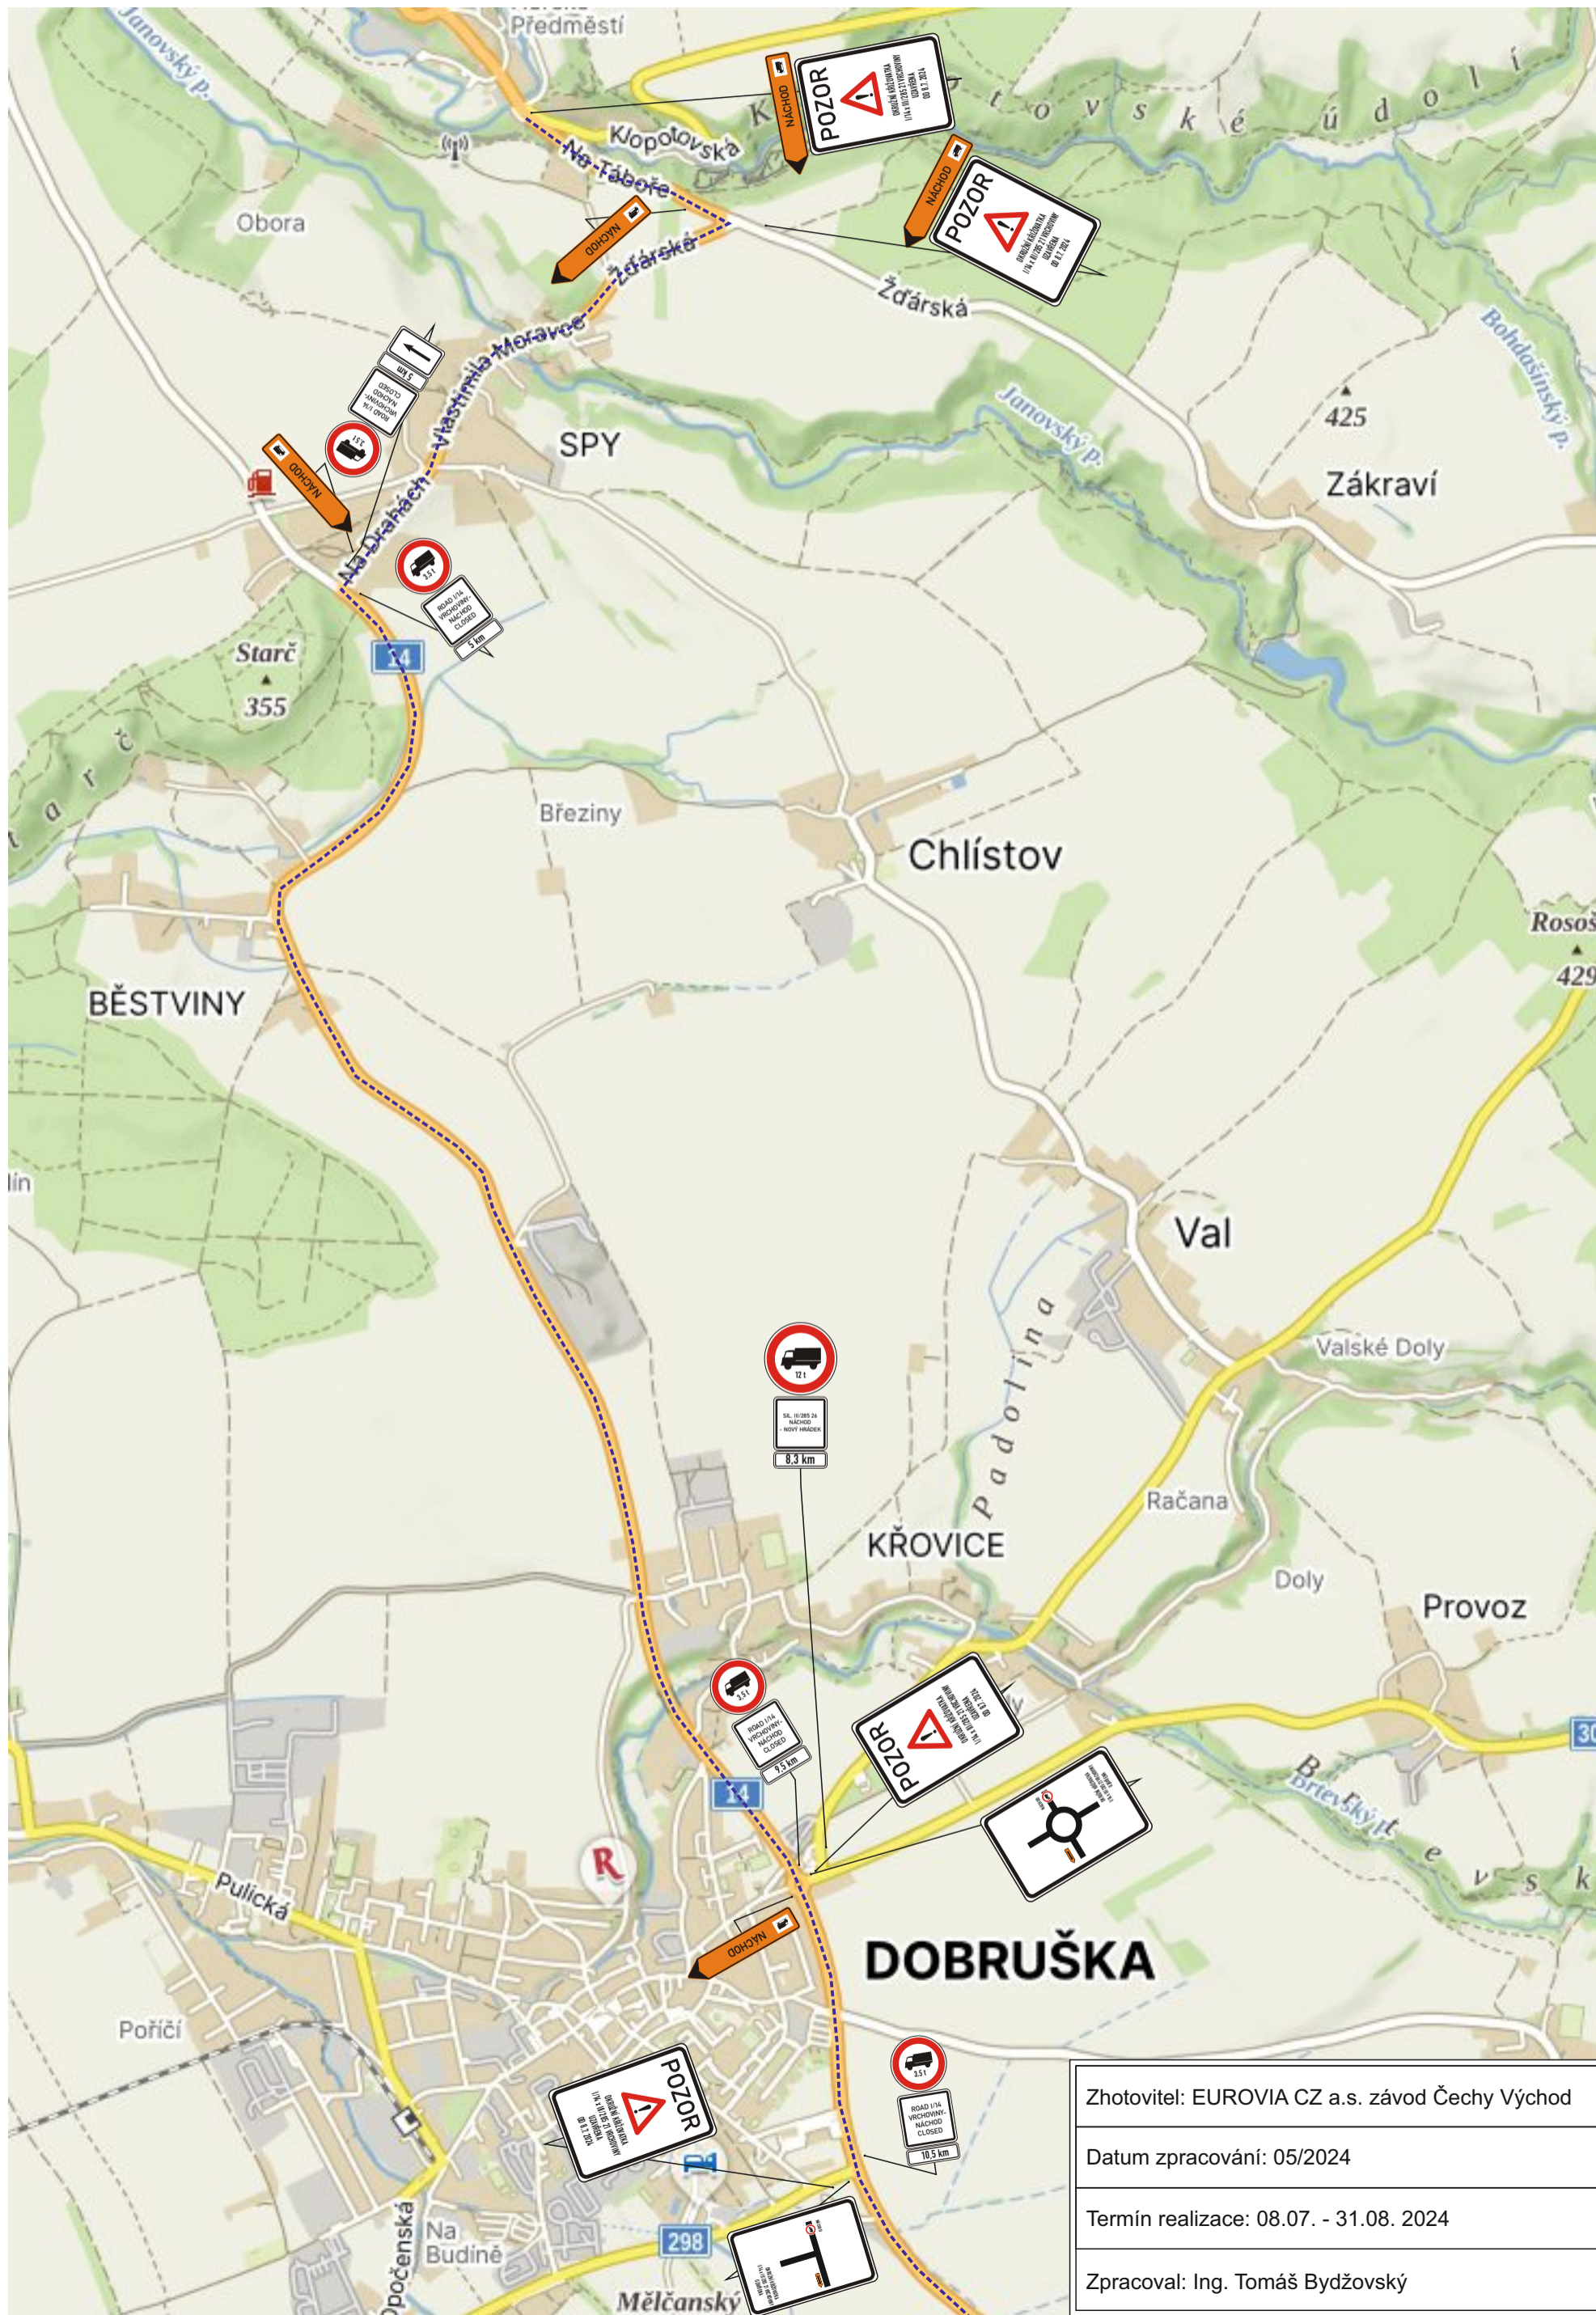

Zhotovitel: EUROVIA CZ a.s. závod Čechy Východ
Datum zpracování: 05/2024
Termín realizace: 08.07. - 31.08. 2024
Zpracoval: Ing. Tomáš Bydžovský

I/14 OK VRCHOVINY



DETAIL 9

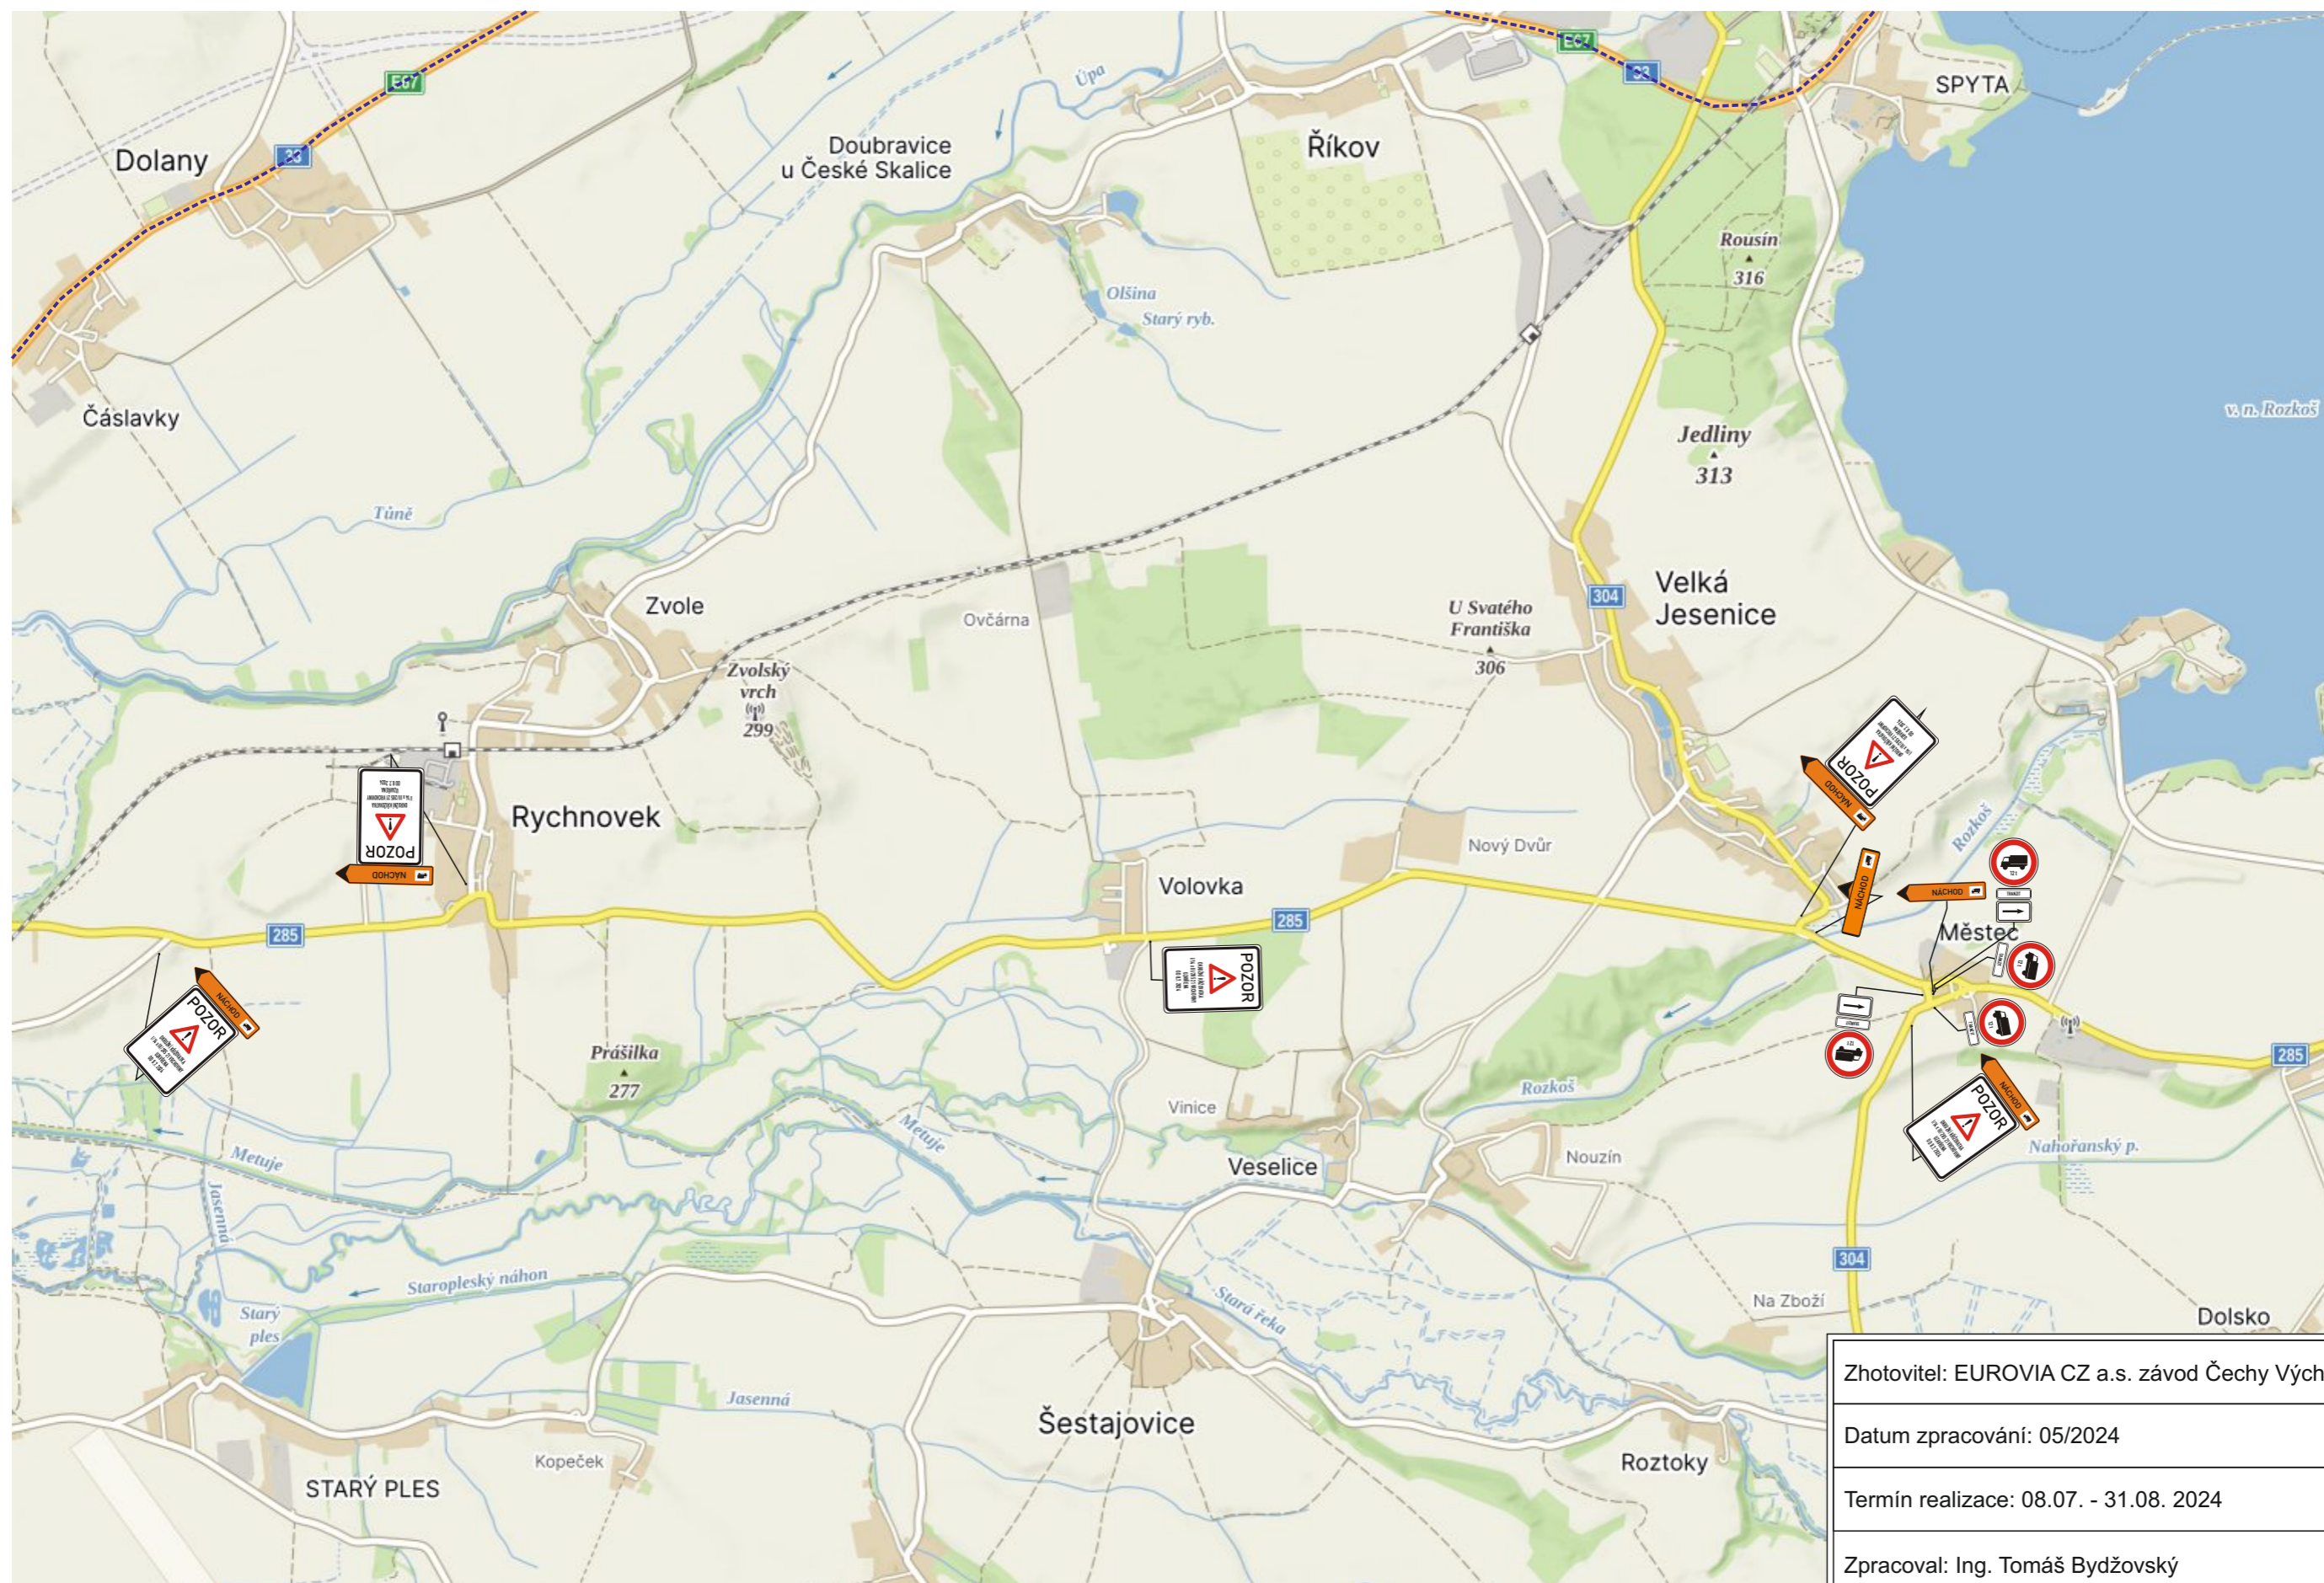

Zhotovitel: EUROVIA CZ a.s. závod Čechy Východ
Datum zpracování: 05/2024
Termín realizace: 08.07. - 31.08. 2024
Zpracoval: Ing. Tomáš Bydžovský

I/14 OK VRCHOVINY


DOPLNĚNÍ

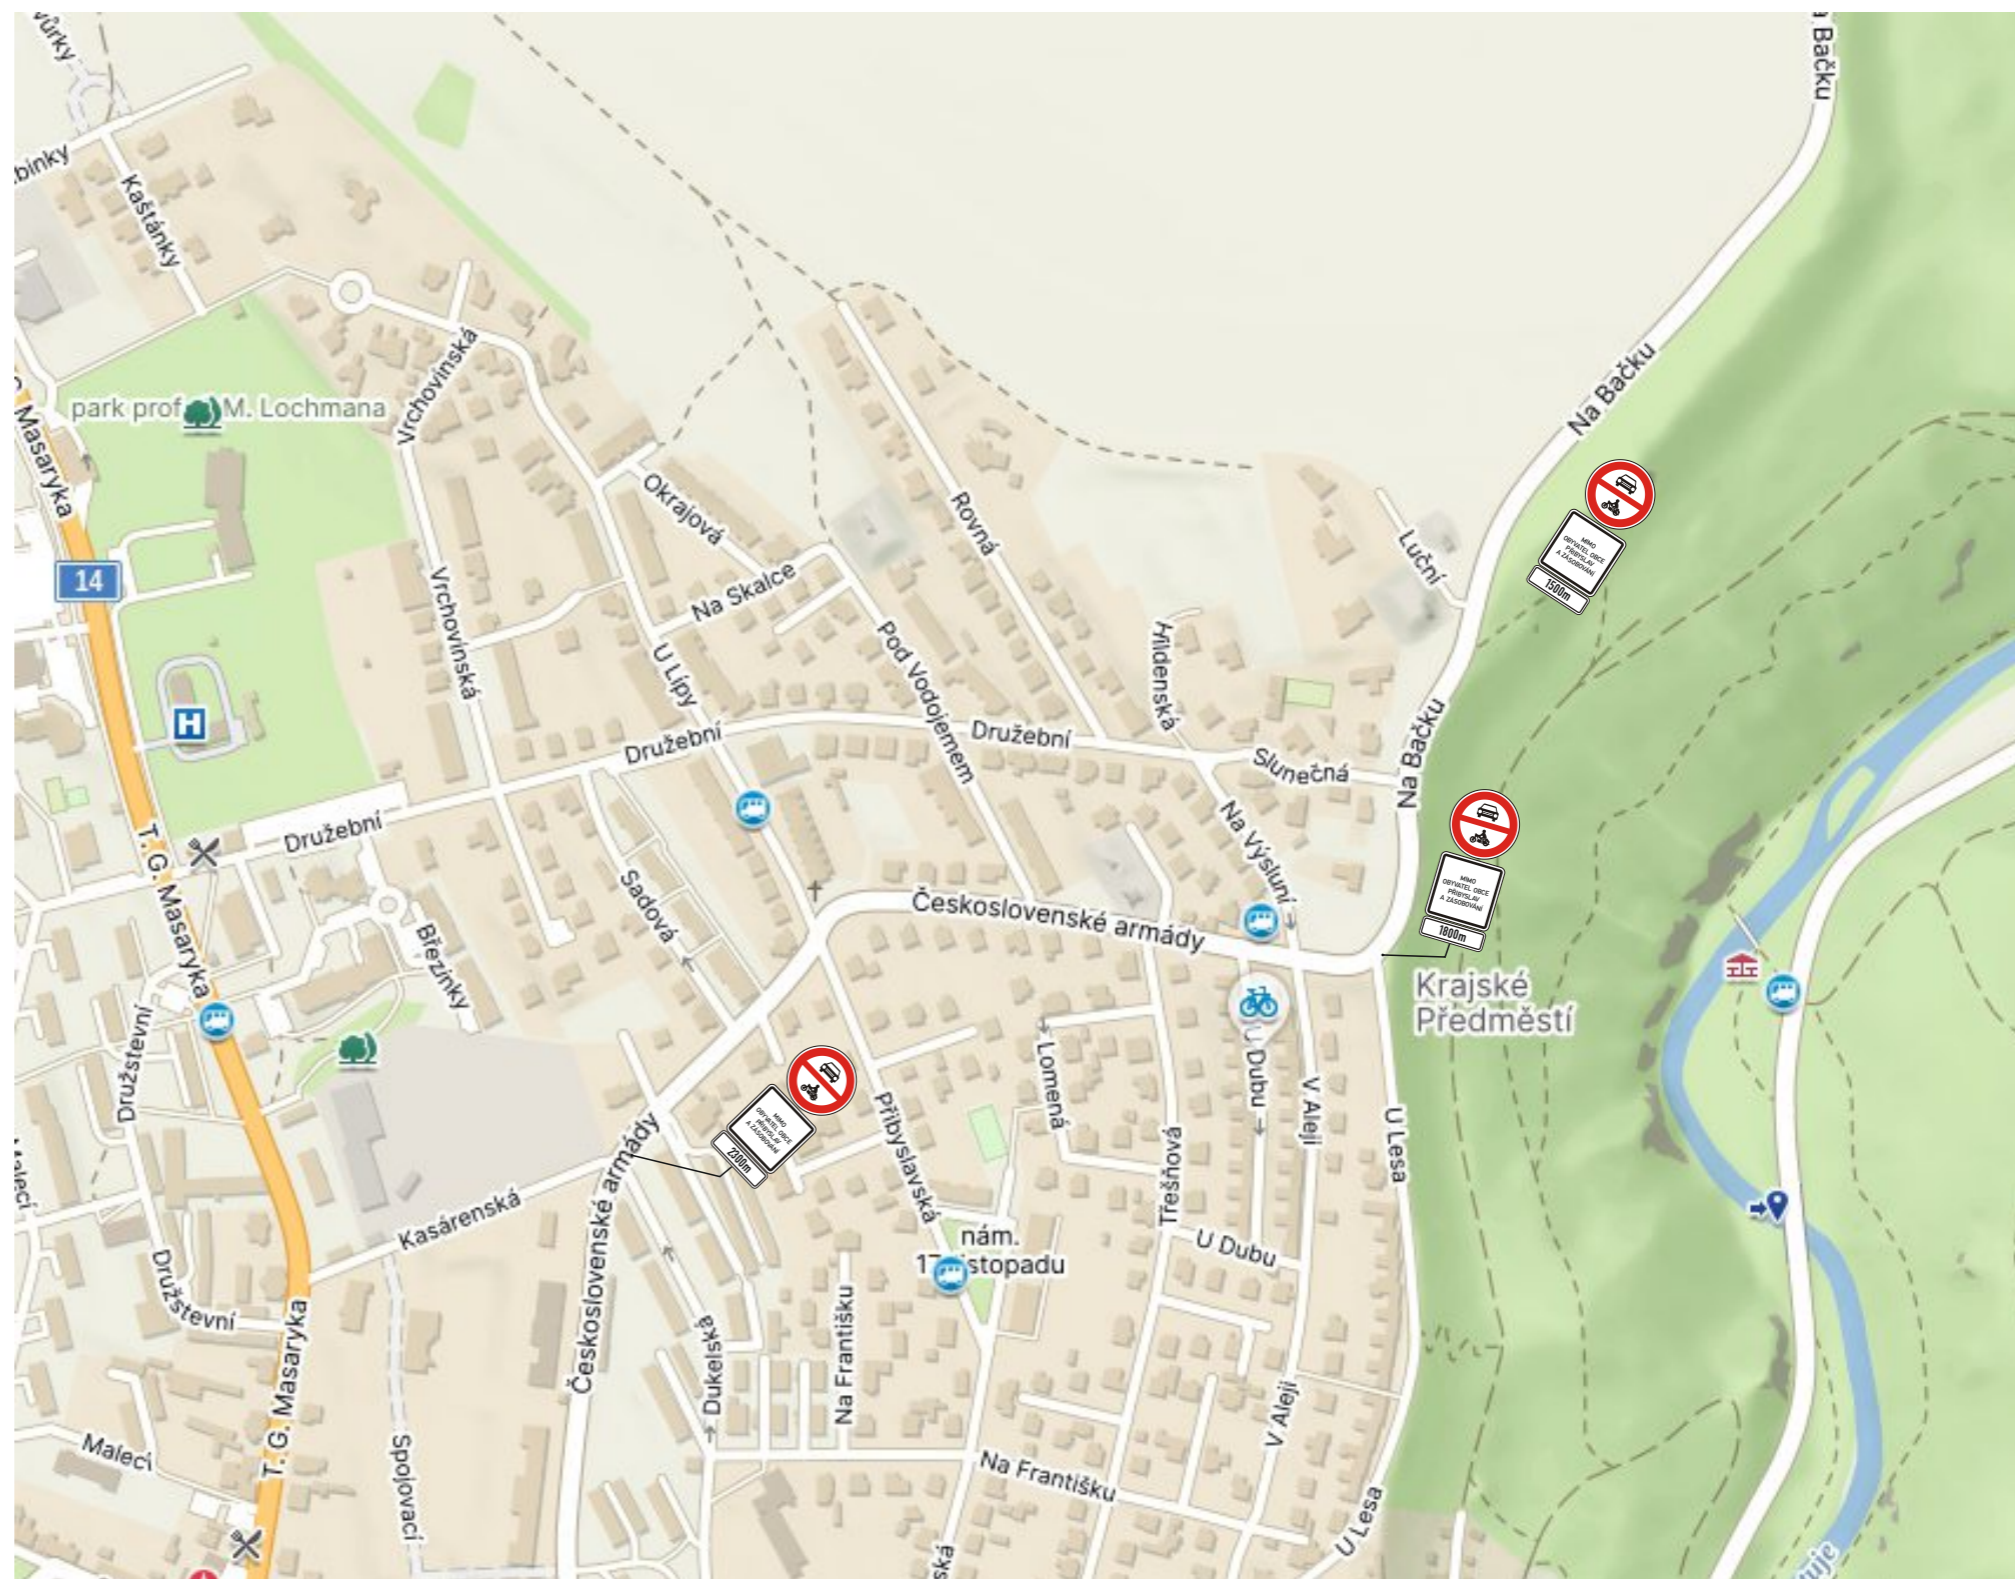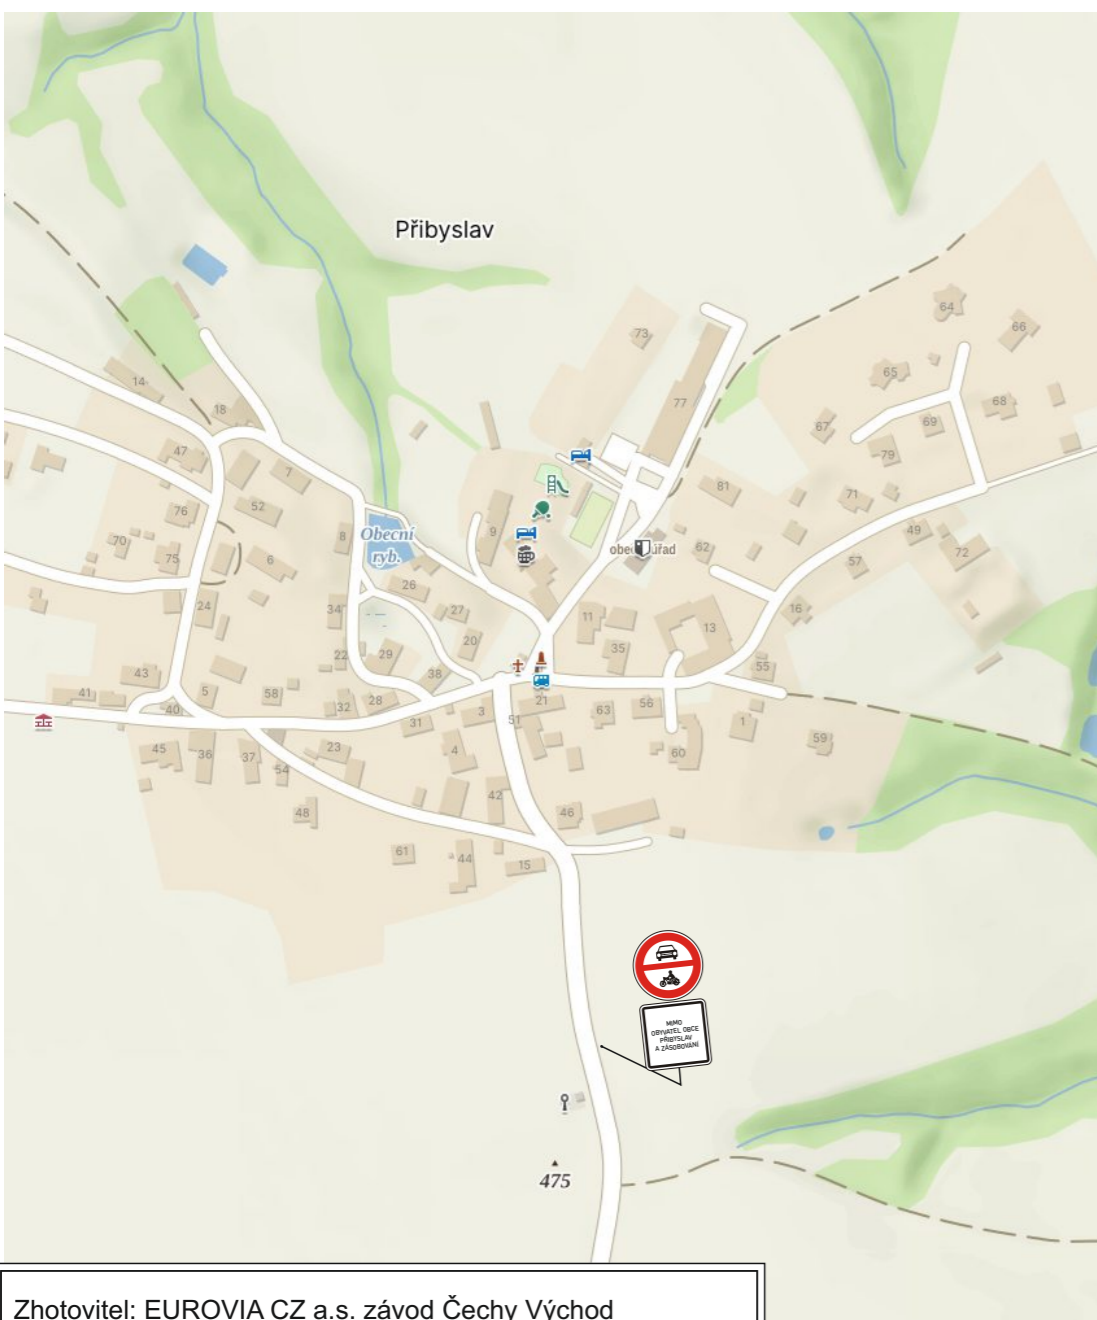

I/14 OK VRCHOVINY

DOPLNĚNÍ

- doplnění omezení tranzitu na silnici III/285 26 v úseku Náchod - Nový Hrádek z důvodu neúnosného navýšení nákladní dopravy

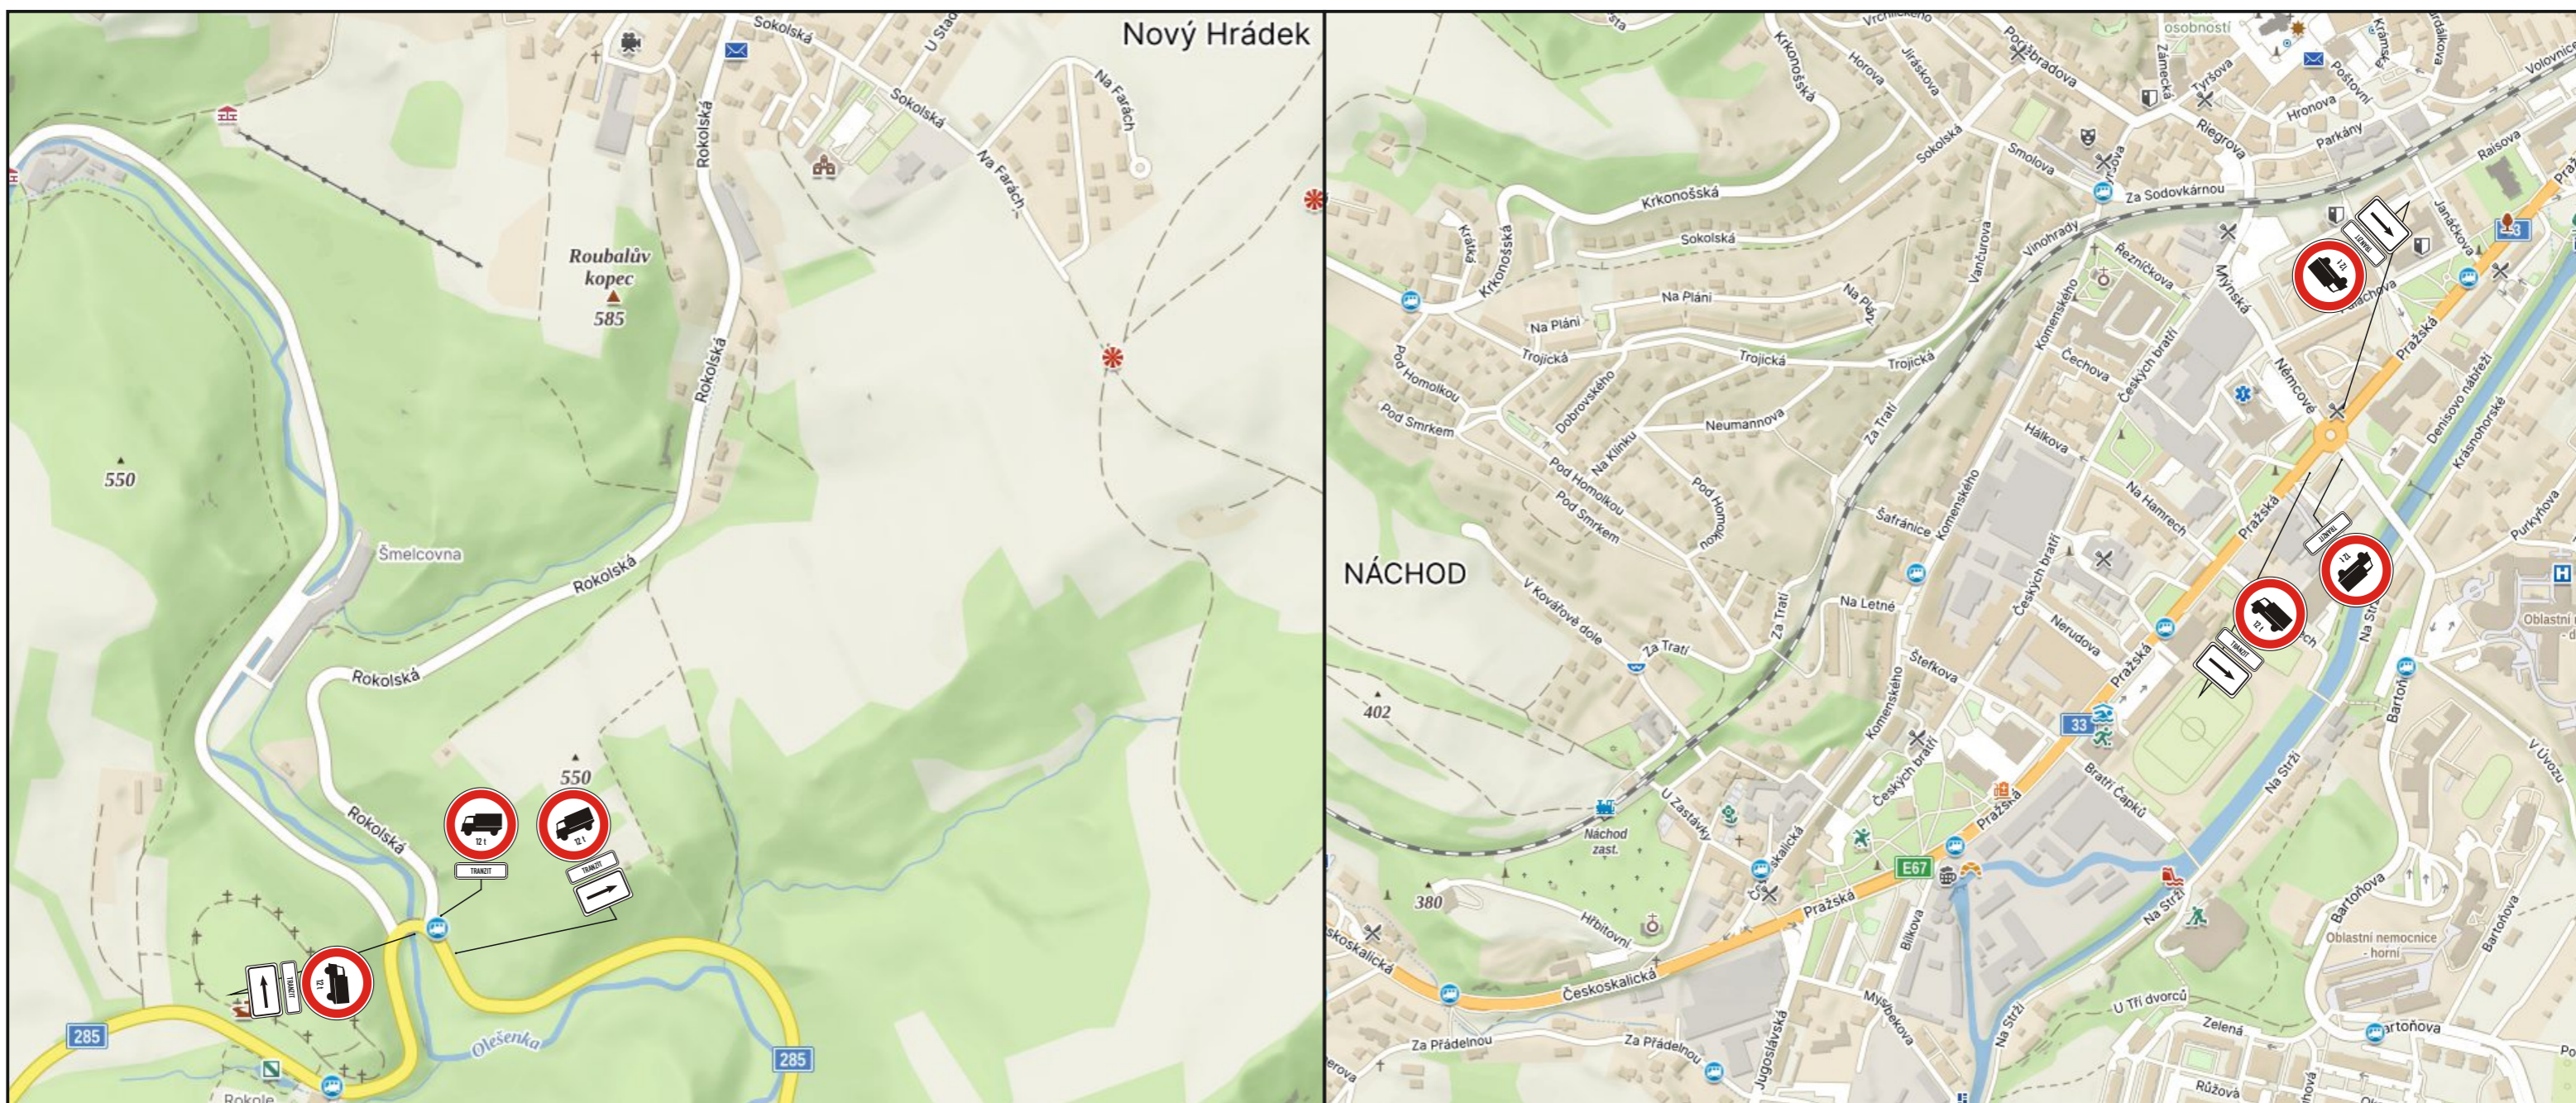

Zhotovitel: EUROVIA CZ a.s. závod Čechy Východ

Datum zpracování: 07/2024

Termín realizace: 08.07. - 31.08. 2024

Zpracoval: Ing. Tomáš Bydžovský