




III/317 2 BOROHRÁDEK pokládka mikrokoberců

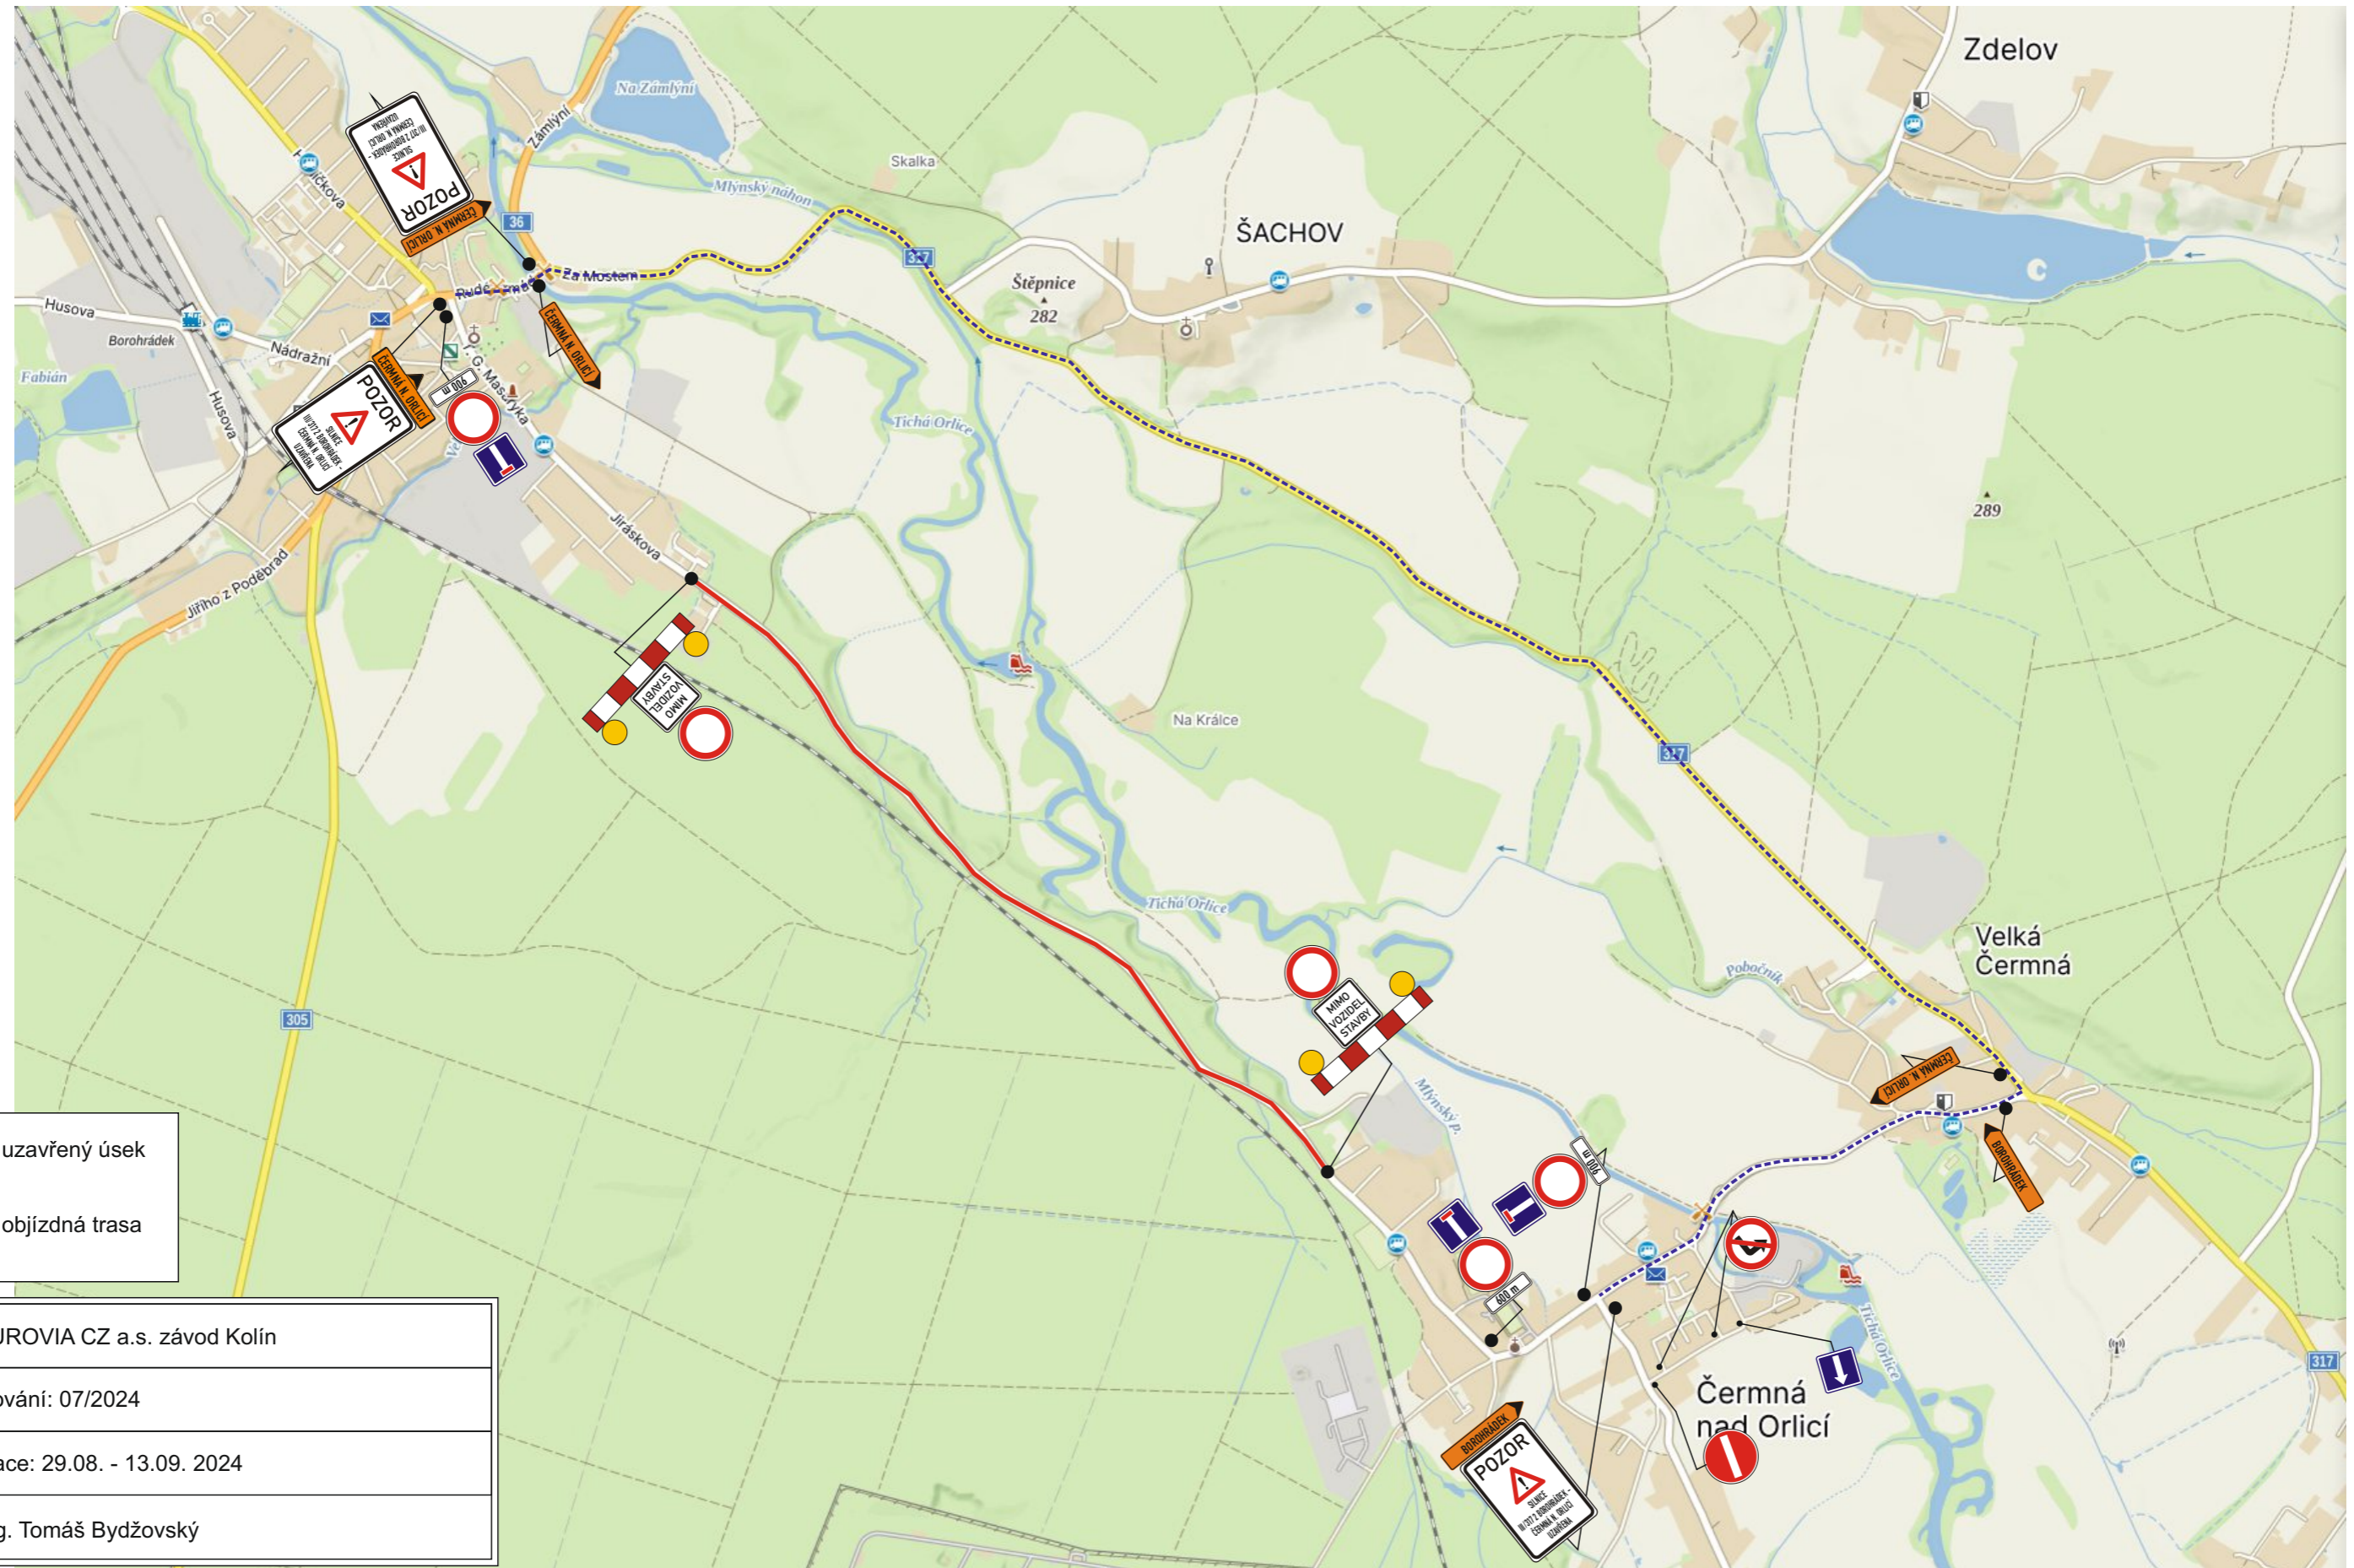

-  uzavřený úsek
-  objízdná trasa

Zhotovitel: EUROVIA CZ a.s. závod Kolín
Datum zpracování: 07/2024
Termín realizace: 29.08. - 13.09. 2024
Zpracoval: Ing. Tomáš Bydžovský