


# TUTLEKY, OPRAVA MÍSTNÍCH KOMUNIKACÍ, DIO - PRACOVNÍ MÍSTO

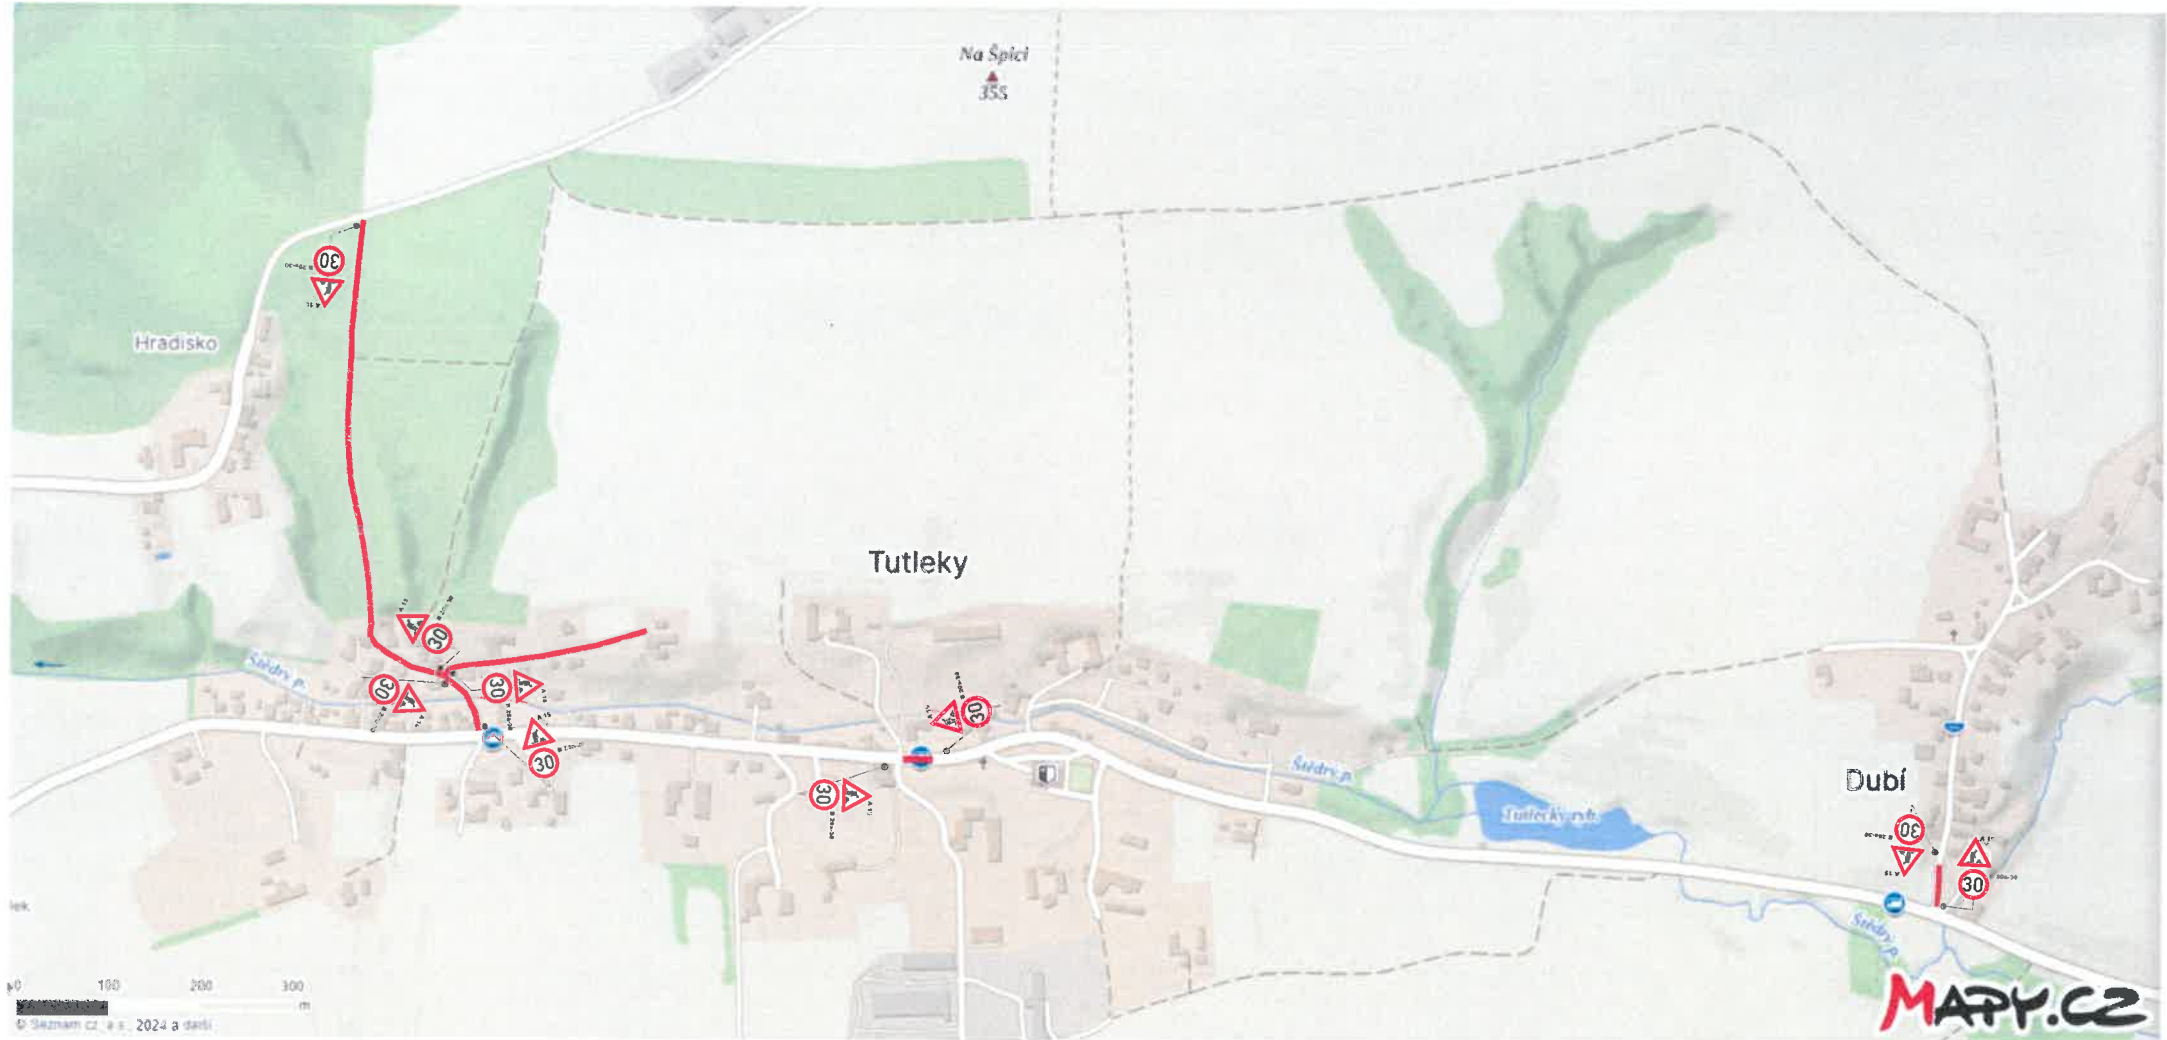

— ÚSEK PRACOVNÍHO MÍSTA