


Dopravní omezení v Kostelci nad Orlicí, plyn, voda, splašková kanalizace - protlak. Bytový dům Kostelec

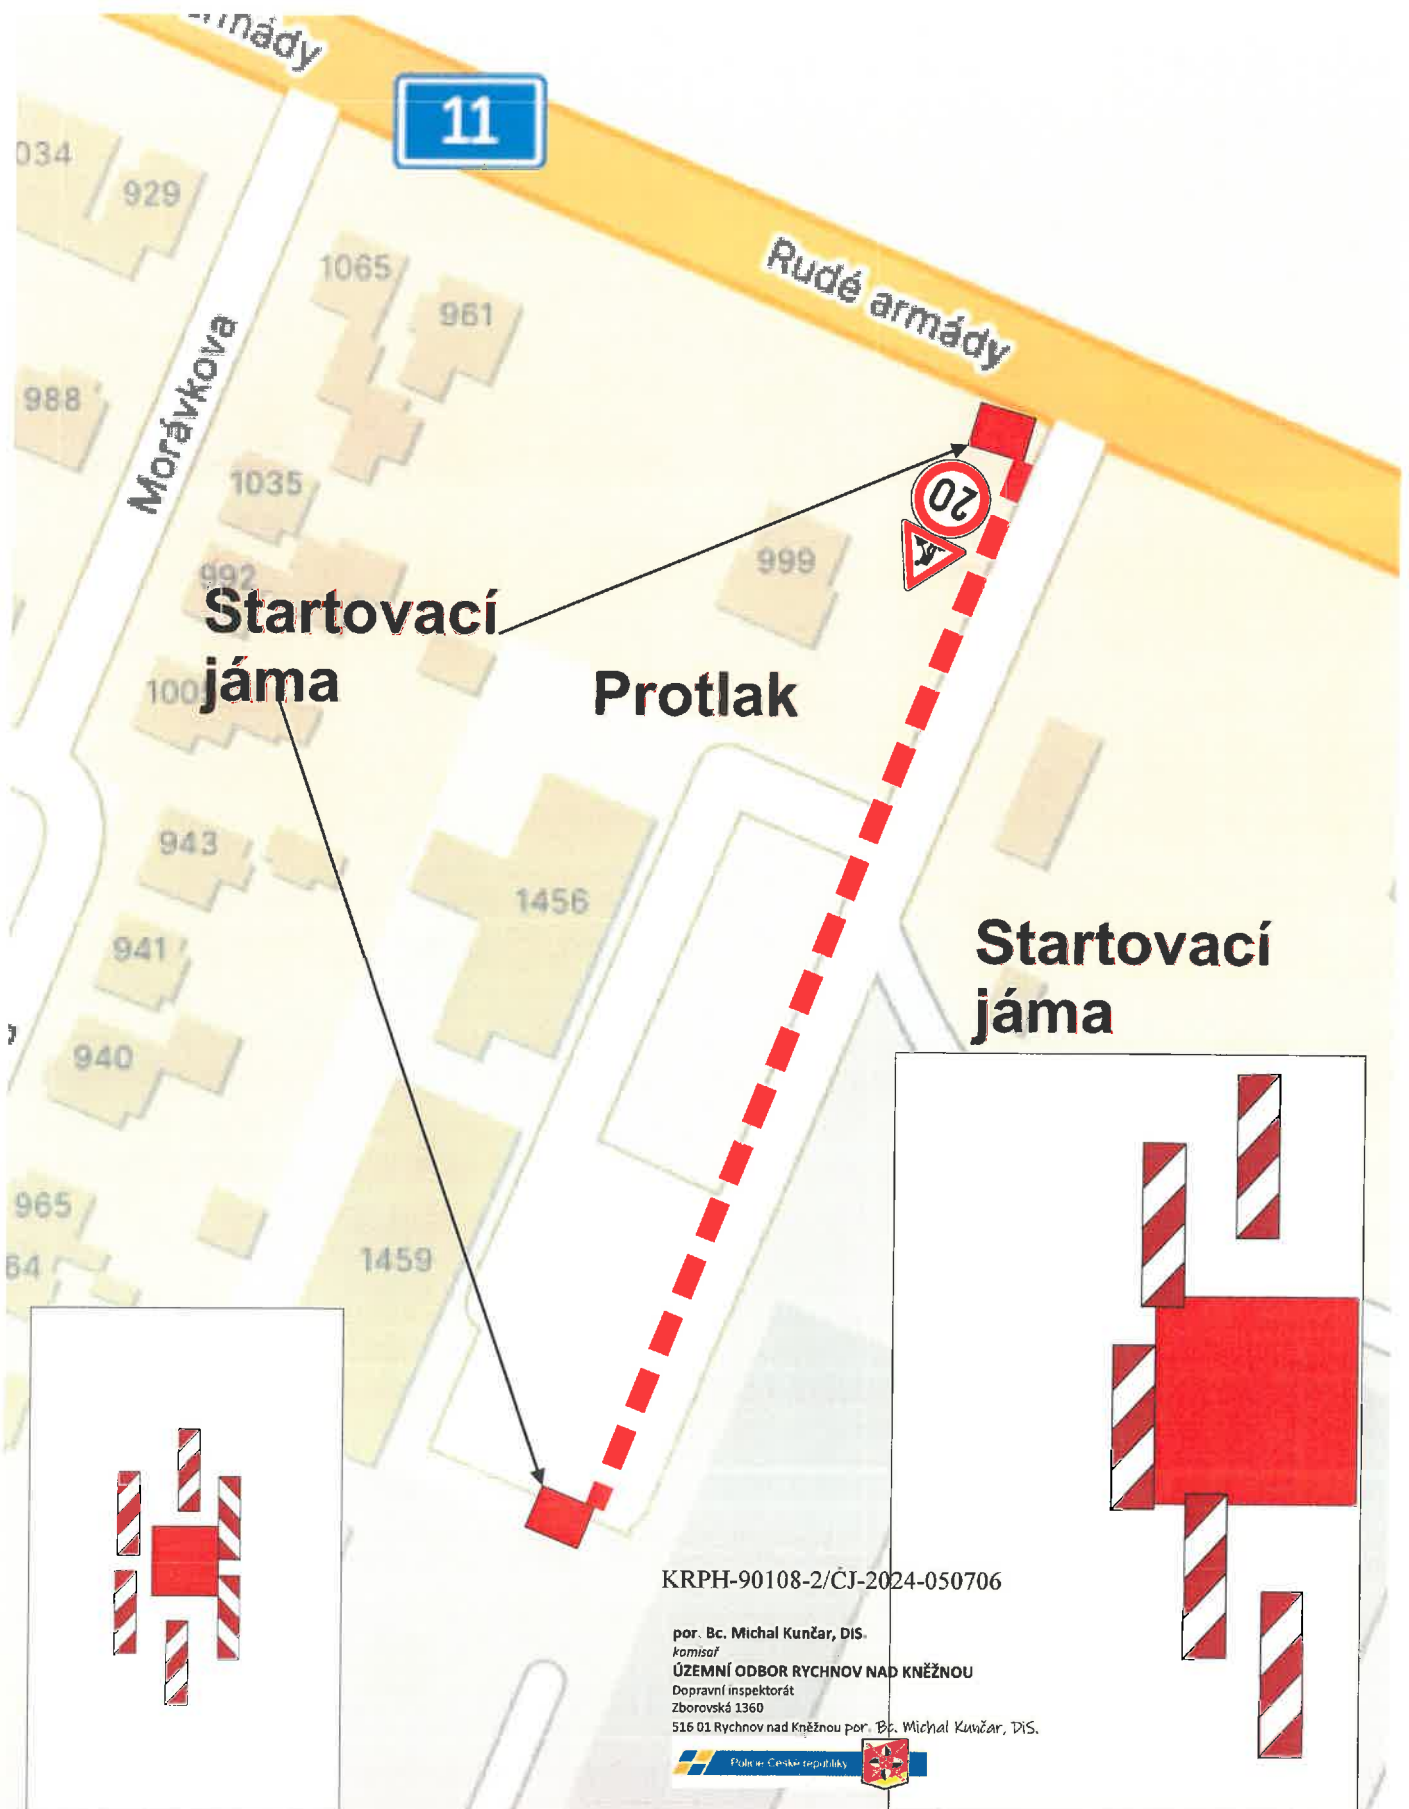

KRPH-90108-2/CJ-2024-050706

por. Bc. Michal Kunčar, DIS.
komisař
ÚZEMNÍ ODBOR RYCHNOV NAD KNĚŽNOU
Dopravní inspektorát
Zborovská 1360
516 01 Rychnov nad Kněžnou por. Bc. Michal Kunčar, DIS.

