


Rekonstrukce komunikace III/3055 Borohrádek

termín: 14.10. - 6.12.2024


 uzavřený úsek 1,8 km

 objízdná trasa 16 km pro vozidla do 3,0 m výšky, obousměrně

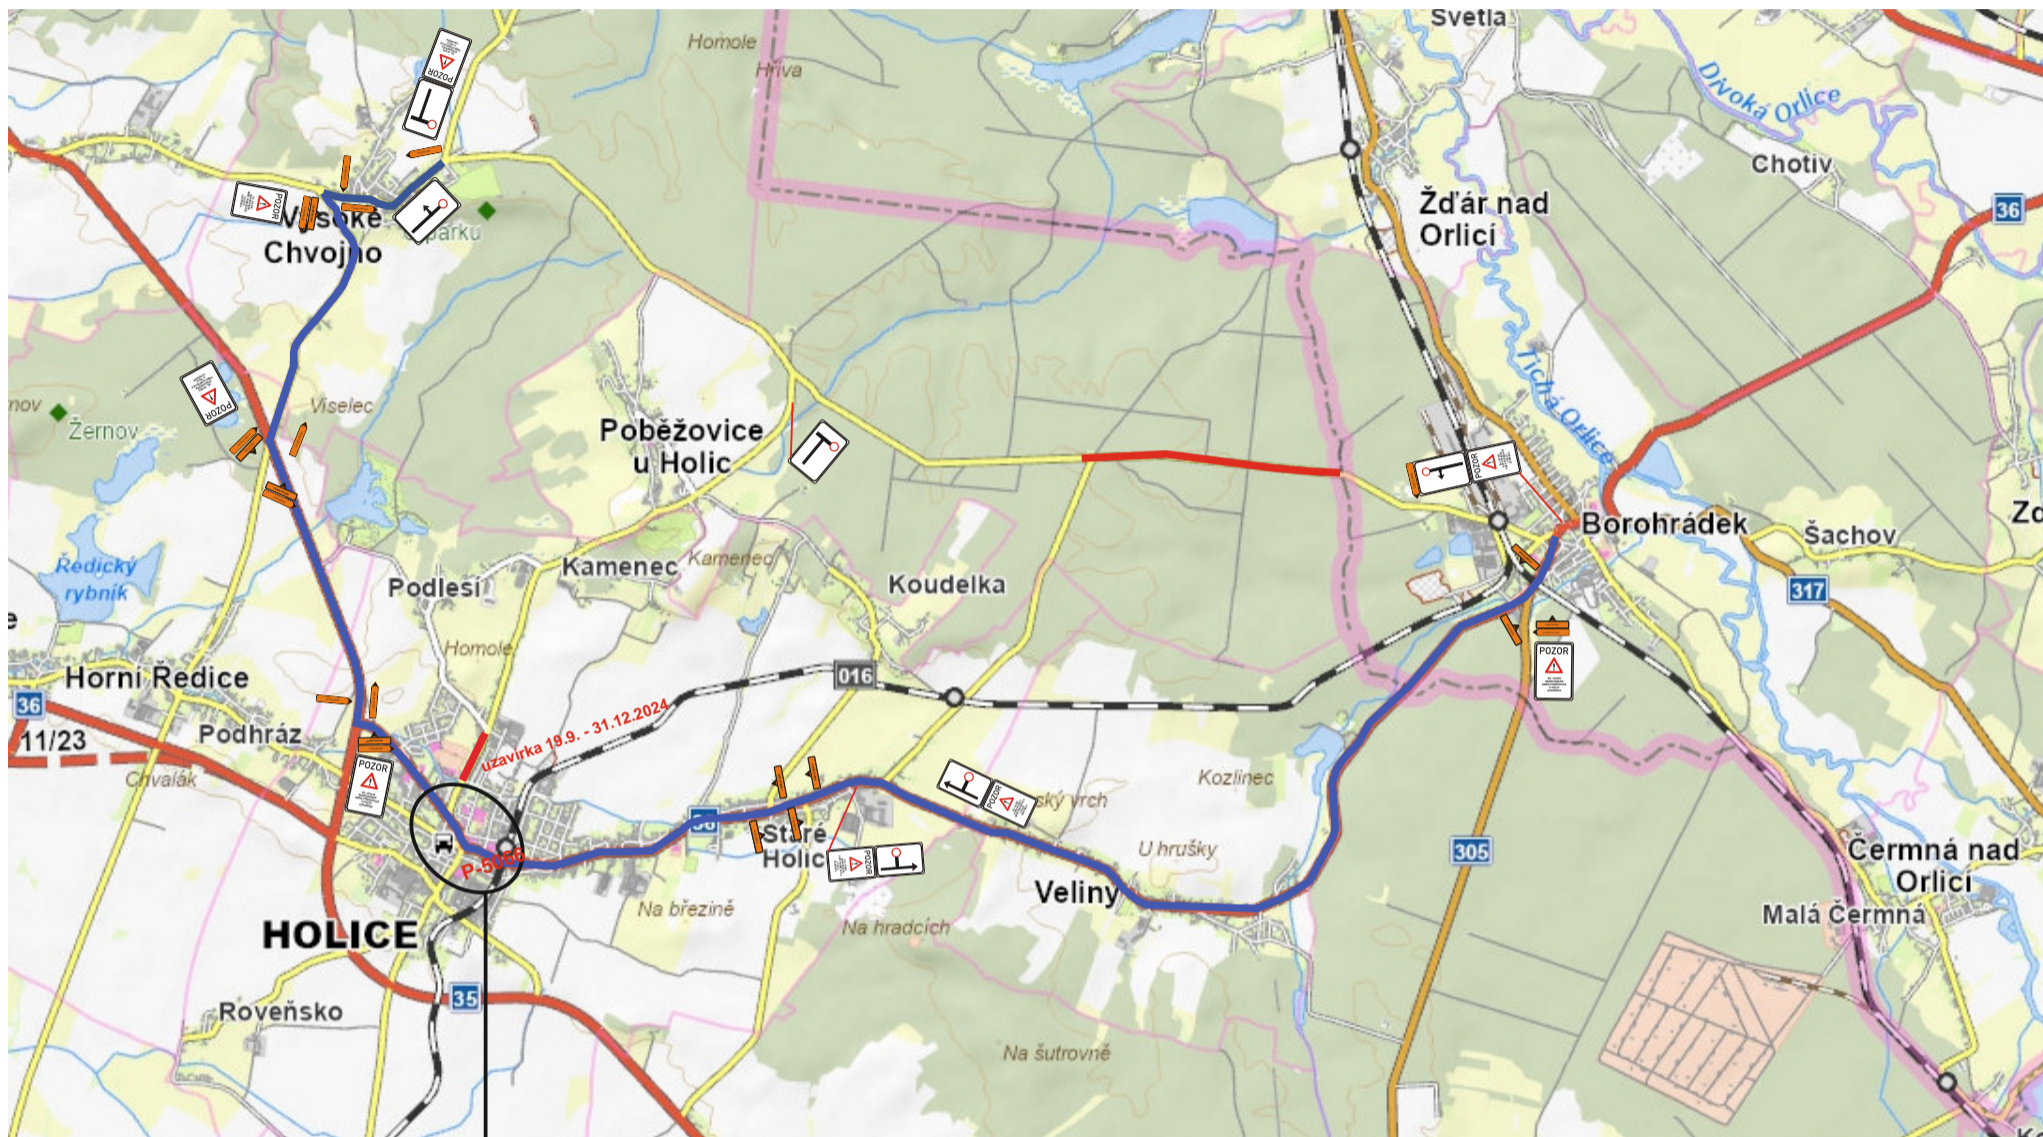

Stávající DZ v rozporu s DIO bude zneplatněno.
DZ bude po ukončení prací odstraněno.

Dojde k sejmutí krajnice, vyfrézování,
k sanaci krajnic, doplnění ŠD a recyklace,
MZK, AHV, reprofilace příkopů a krajnice.


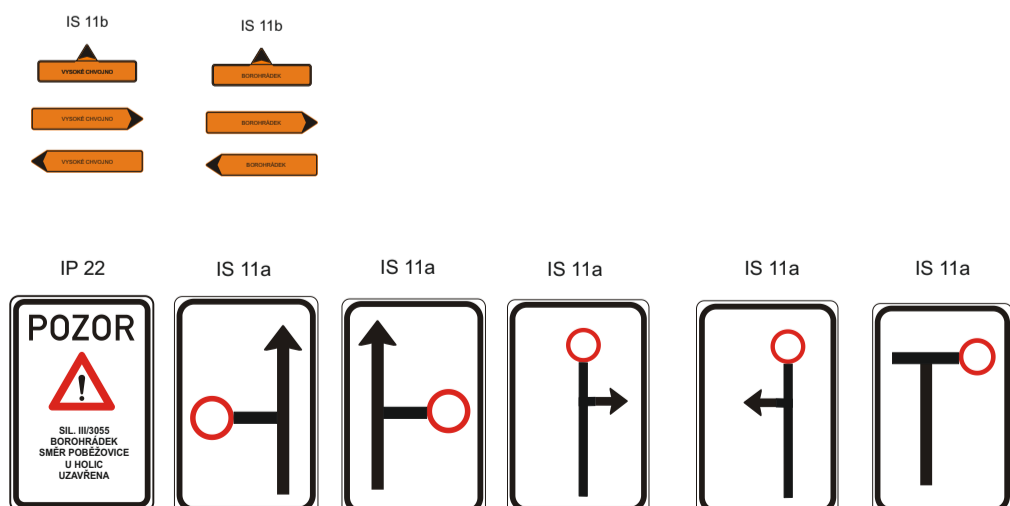


Zhotovitel:		
Kreslil:	Blanka Faltysová / tel.: 601 545 613	 DOPRAVNÍ ZNAČENÍ - PARDUBICE s.r.o. Rosice 155 533 51 Pardubice IČO: 259 31 016 DIČ: CZ25931018 tel.: 603 115 936 e-mail: info@dzpce.cz web: www.dzpce.cz
Zodp. projektant:	David Fanta / 603 115 936 / info@dzpce.cz	
Kontroloval:	David Fanta / 603 115 936 / info@dzpce.cz	
Kraj:	Pardubický	Okres: Holice
		Obec: Borohrádek
Akce:	rekonstrukce silnice	
	DOPRAVNĚ INŽENÝRSKÁ OPATŘENÍ	
DATUM:	23.09.2024	
Č. ZAKÁZKY:	DIO	
STUPEŇ PD:		
MĚŘÍTKO:		
FORMÁT:	A3	

Rekonstrukce komunikace III/3055 Borohrádek

termín: 14.10. - 6.12.2024

— uzavřený úsek

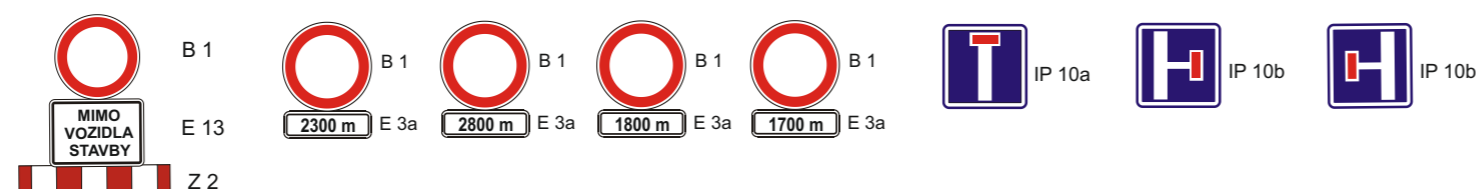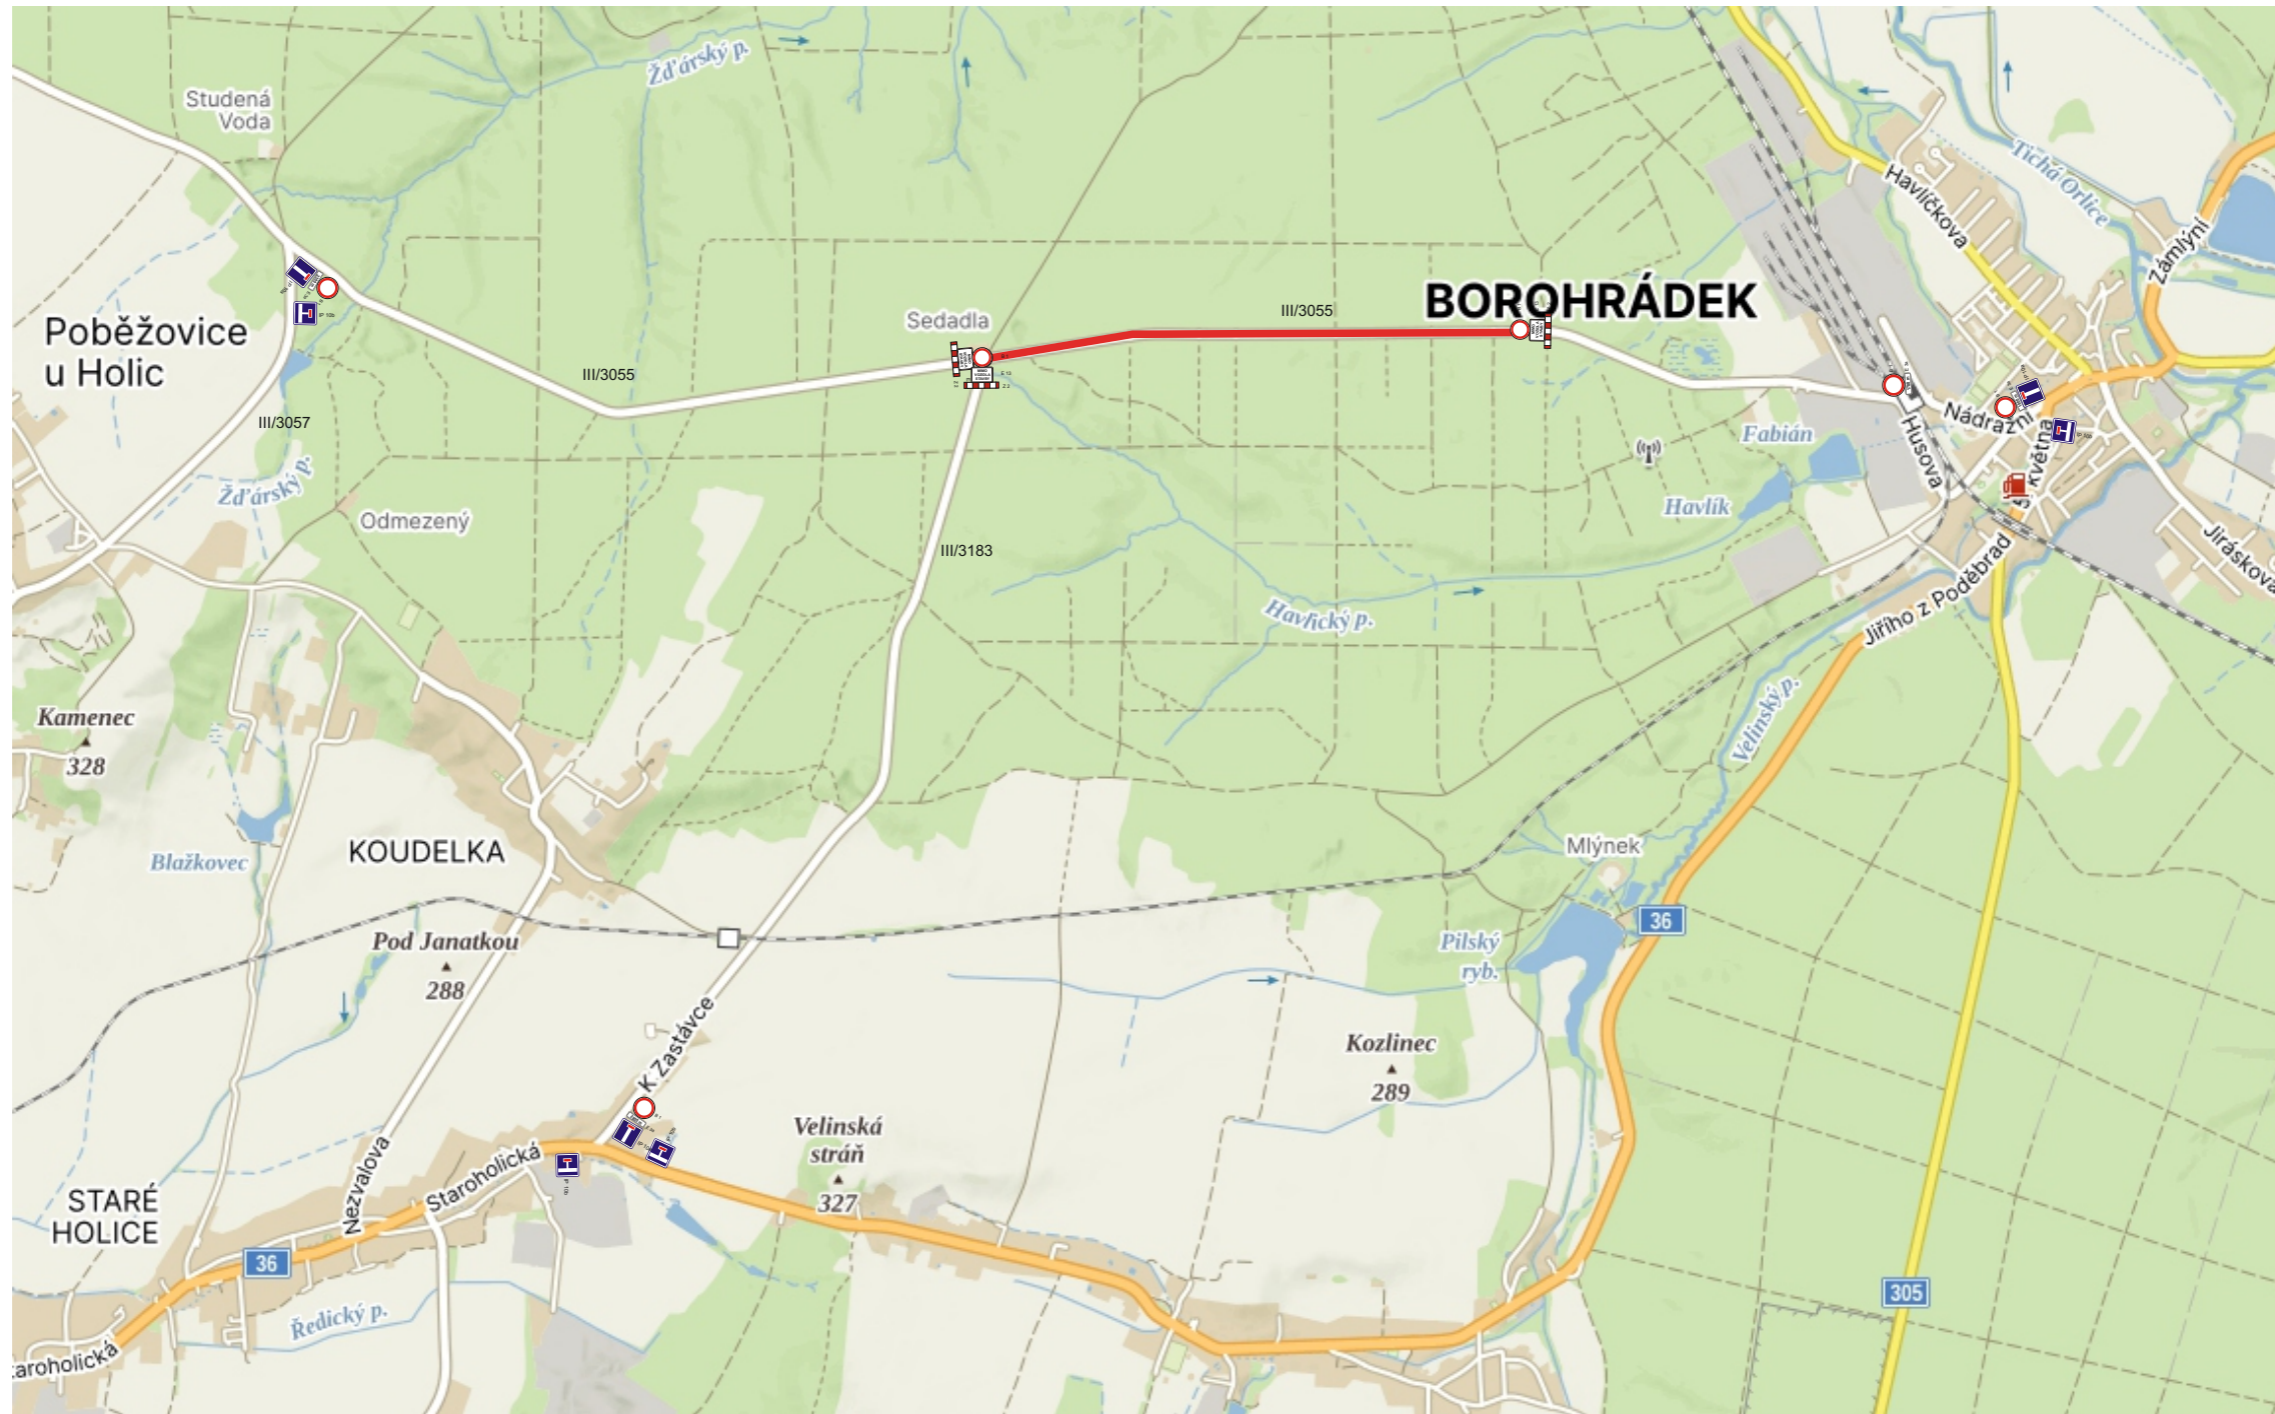

Rekonstrukce komunikace III/3055 Borohrádek

termín: 14.10. - 6.12.2024

objízdná trasa pro vozidla výšky nad 3,0m
Borohrádek I/36 - Čestice - I/11 - Krňovice - II/298 - Býšť - I/35 - Chvojenec, obousměrně
v rámci uzavírky sil. III/3051 Albrechtice nad Orlicí

