


KOSTELEC NAD ORLICÍ



NÁVRH PŘECHODNÉ ÚPRAVY PROVOZU
NA POZEMNÍCH KOMUNIKACÍCH

SITUACE PŘÍLOHA č. 1/2, ze zn. RK20230839

Zaregistrovaná společnost
IČO: 1420 604 942 937; e-mail: info@lets.cz
LET'S OZ s.r.o.
Sídlo: 1370, 519 01 Rychnov nad Kněžnou

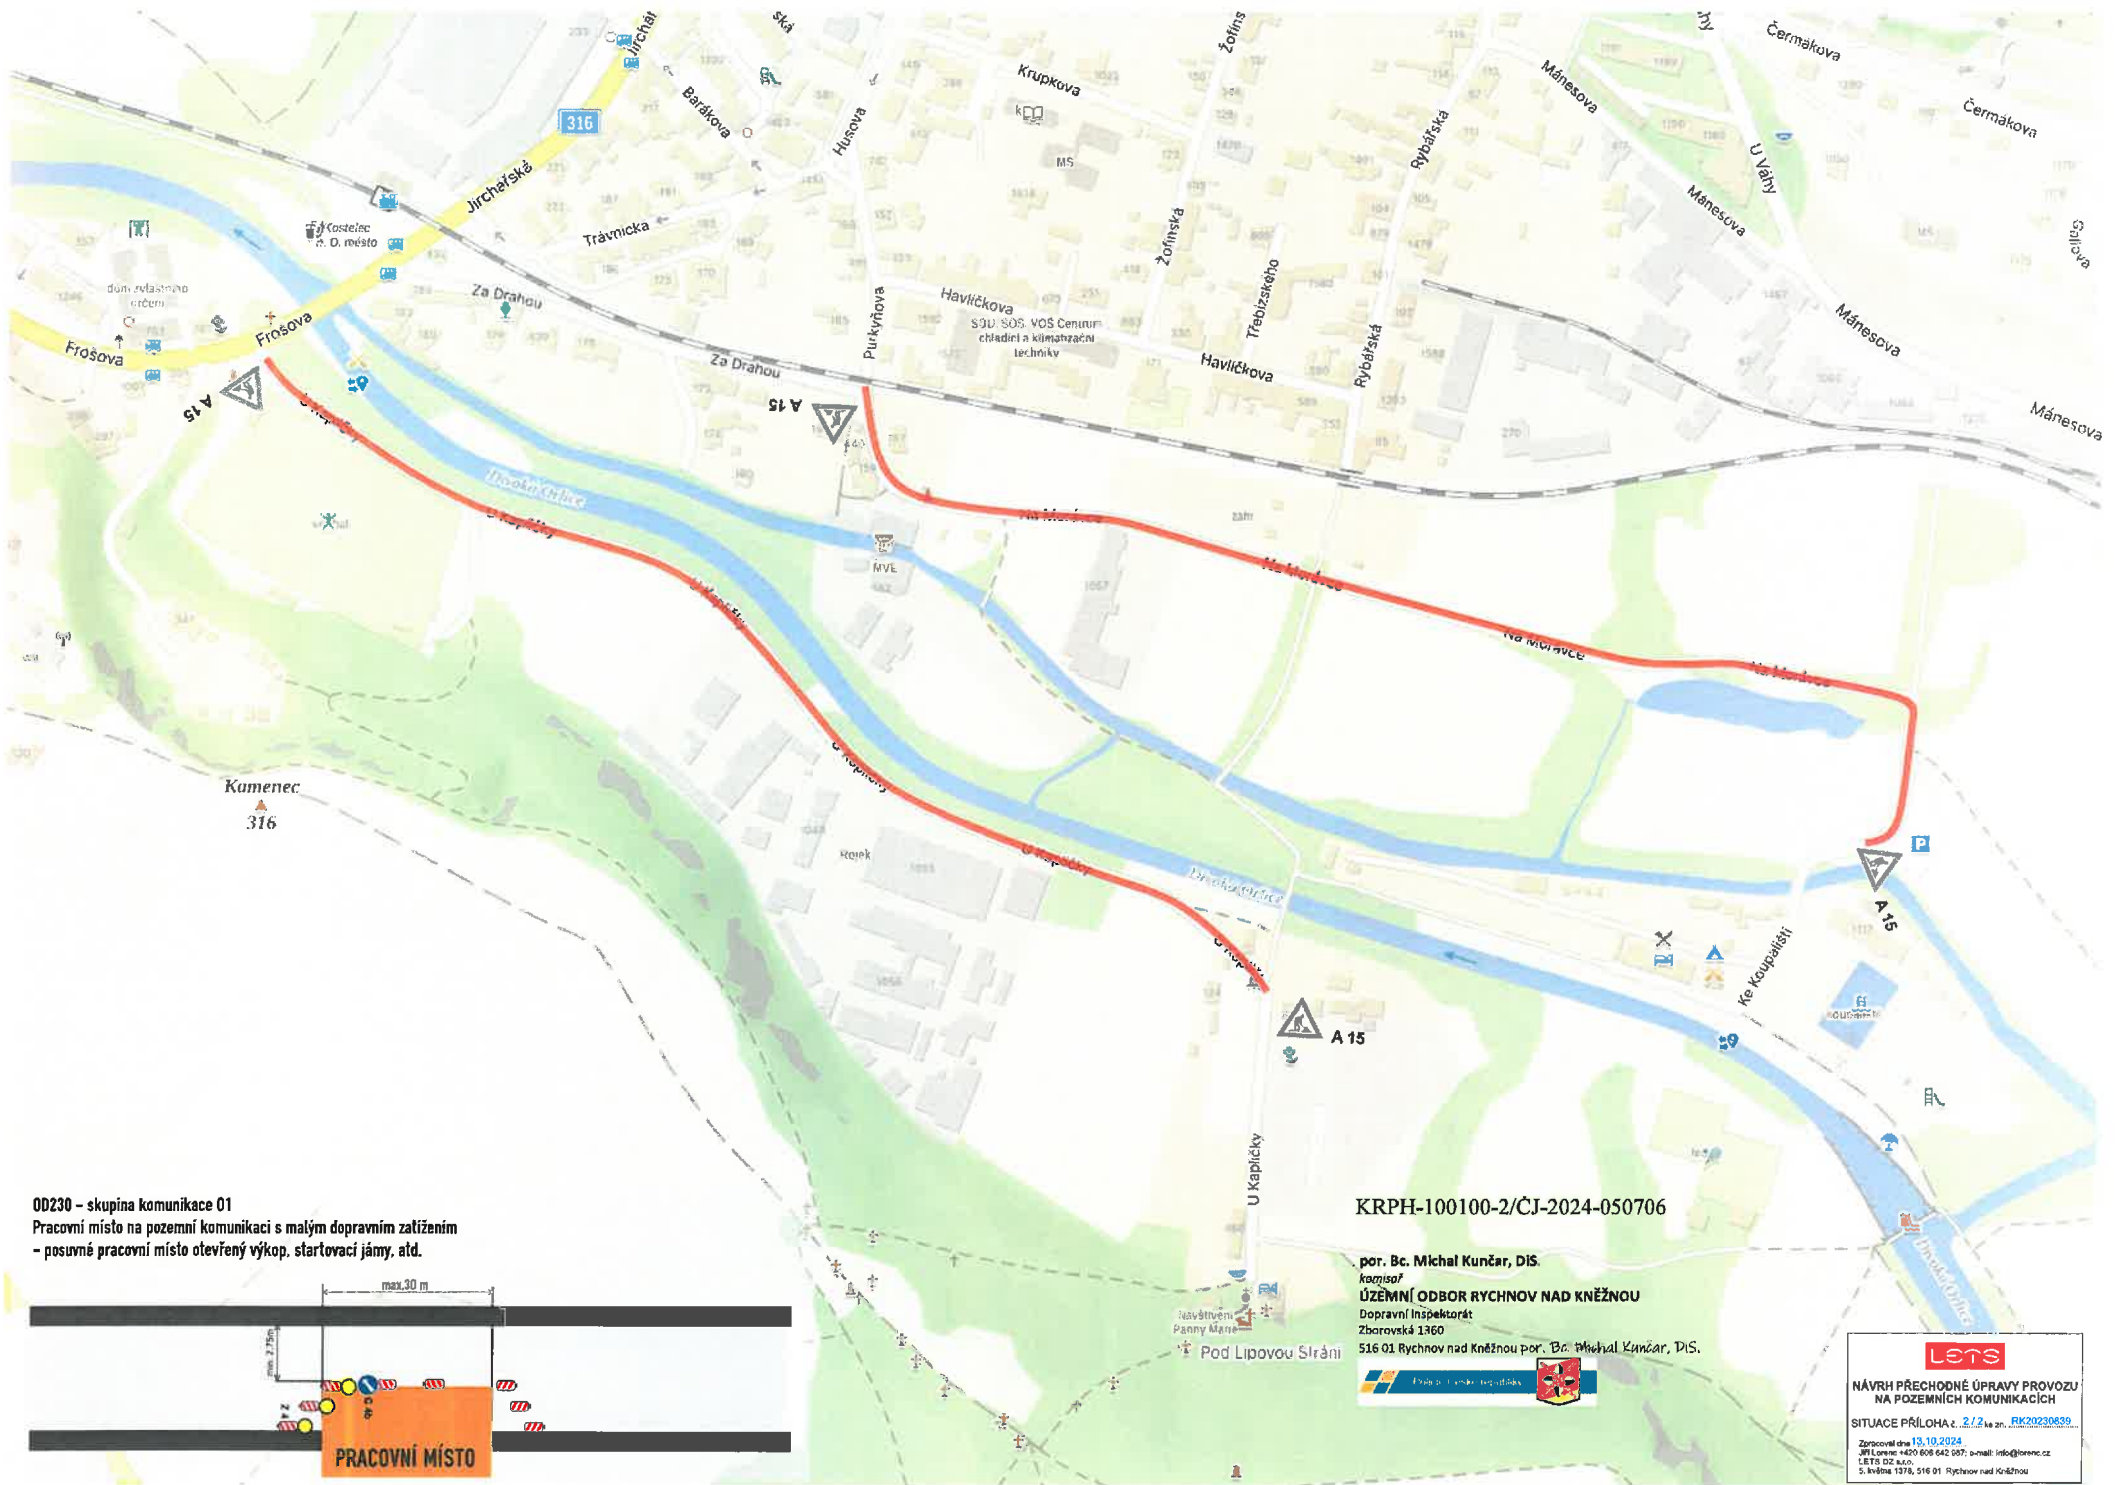

OD230 – skupina komunikace 01
 Pracovní místo na pozemní komunikaci s malým dopravním zatížením
 – posuvné pracovní místo otevřený výkop, startovací jámy, atd.



KRPH-100100-2/CJ-2024-050706

por. Bc. Michal Kuňčar, DIS
 komisař
ÚZEMNÍ ODBOR RYCHNOV NAD KNĚŽNOU
 Dopravní inspektorát
 Zborovská 1360
 516 01 Rychnov nad Kněžnou por. Bc. Michal Kuňčar, DIS.



LETS

NÁVRH PŘECHODNÉ ÚPRAVY PROVOZU
 NA POZEMNÍCH KOMUNIKACÍCH

SITUACE PŘÍLOHA č. 2/2, ve zn. RK20230839

Zpracováno dne 13.10.2024
 JPL Leto s.r.o. IČO: 430 608 642 z.s. e-mail: info@leto.cz
 LETS 02 s.r.o.
 S. Iškova 1376, 516 01 Rychnov nad Kněžnou