


# Situace B

KRPH-105509-2/ČJ-2024-050706

por. Bc. Michal Kuntár, DiS.  
Komisar/  
ÚZEMNÍ ODBOR RYCHLOV NAD KNEŽNOU  
Dopravní inspektorat  
Zborovská 1360  
516 01 Rychlov nad Kněžnou por. Bc. Miroslav DŠ.  
Městský úřad Rychlov nad Kněžnou

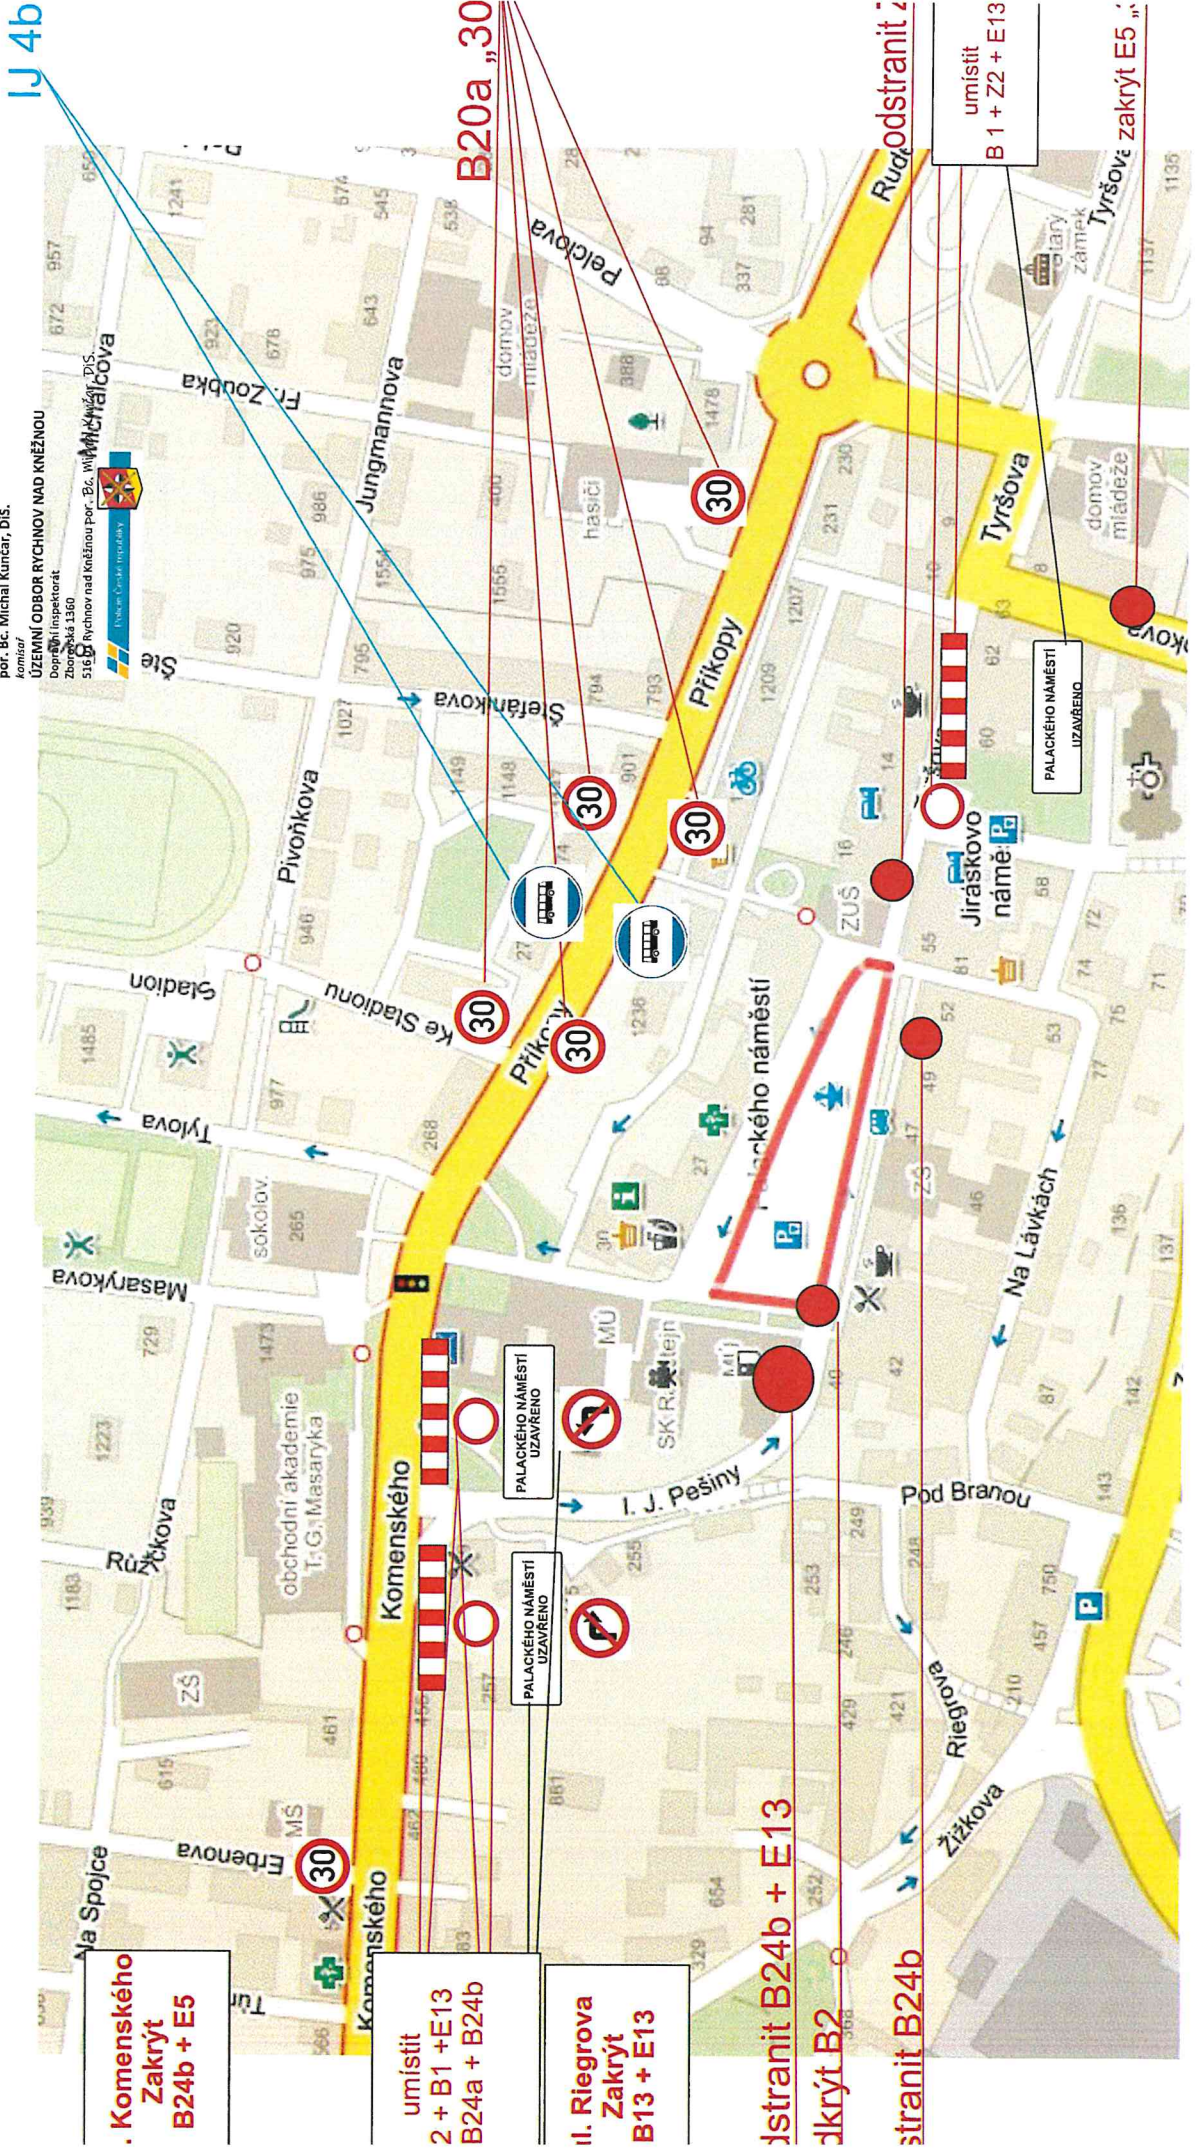

**I. Komenského**  
Zakrýt  
B24b + E5

umístit  
2 + B1 + E13  
B24a + B24b

**II. Riegrova**  
Zakrýt  
B13 + E13

odstranit B24b + E13

zakrýt B2

odstranit B24b

umístit  
B 1 + Z2 + E13

PALACKÉHO NÁMĚSTÍ  
UZAVŘENO

Tyršova zakrýt E5