

# Situační plánek č. 2 - Kostelec nad Orlicí, Palackého náměstí úplná uzavírka Palackého náměstí vč. přemístění autobusového stání

KRP-95949-2/CJ-2024-050706

por. Bc. Michal Kunčar, DiS.  
komisář

ÚZEMNÍ ODBOR RYCHLOV, NAD KNĚŽNOU

Dopravní inspektorat


Zborovská 1360

516 01 Rychlov nad Kněžnou por. Bc. Naďa Špičková, DiS.



01.01.2025 (středa) 12:00 do 22:00 hodin

IJ 4b

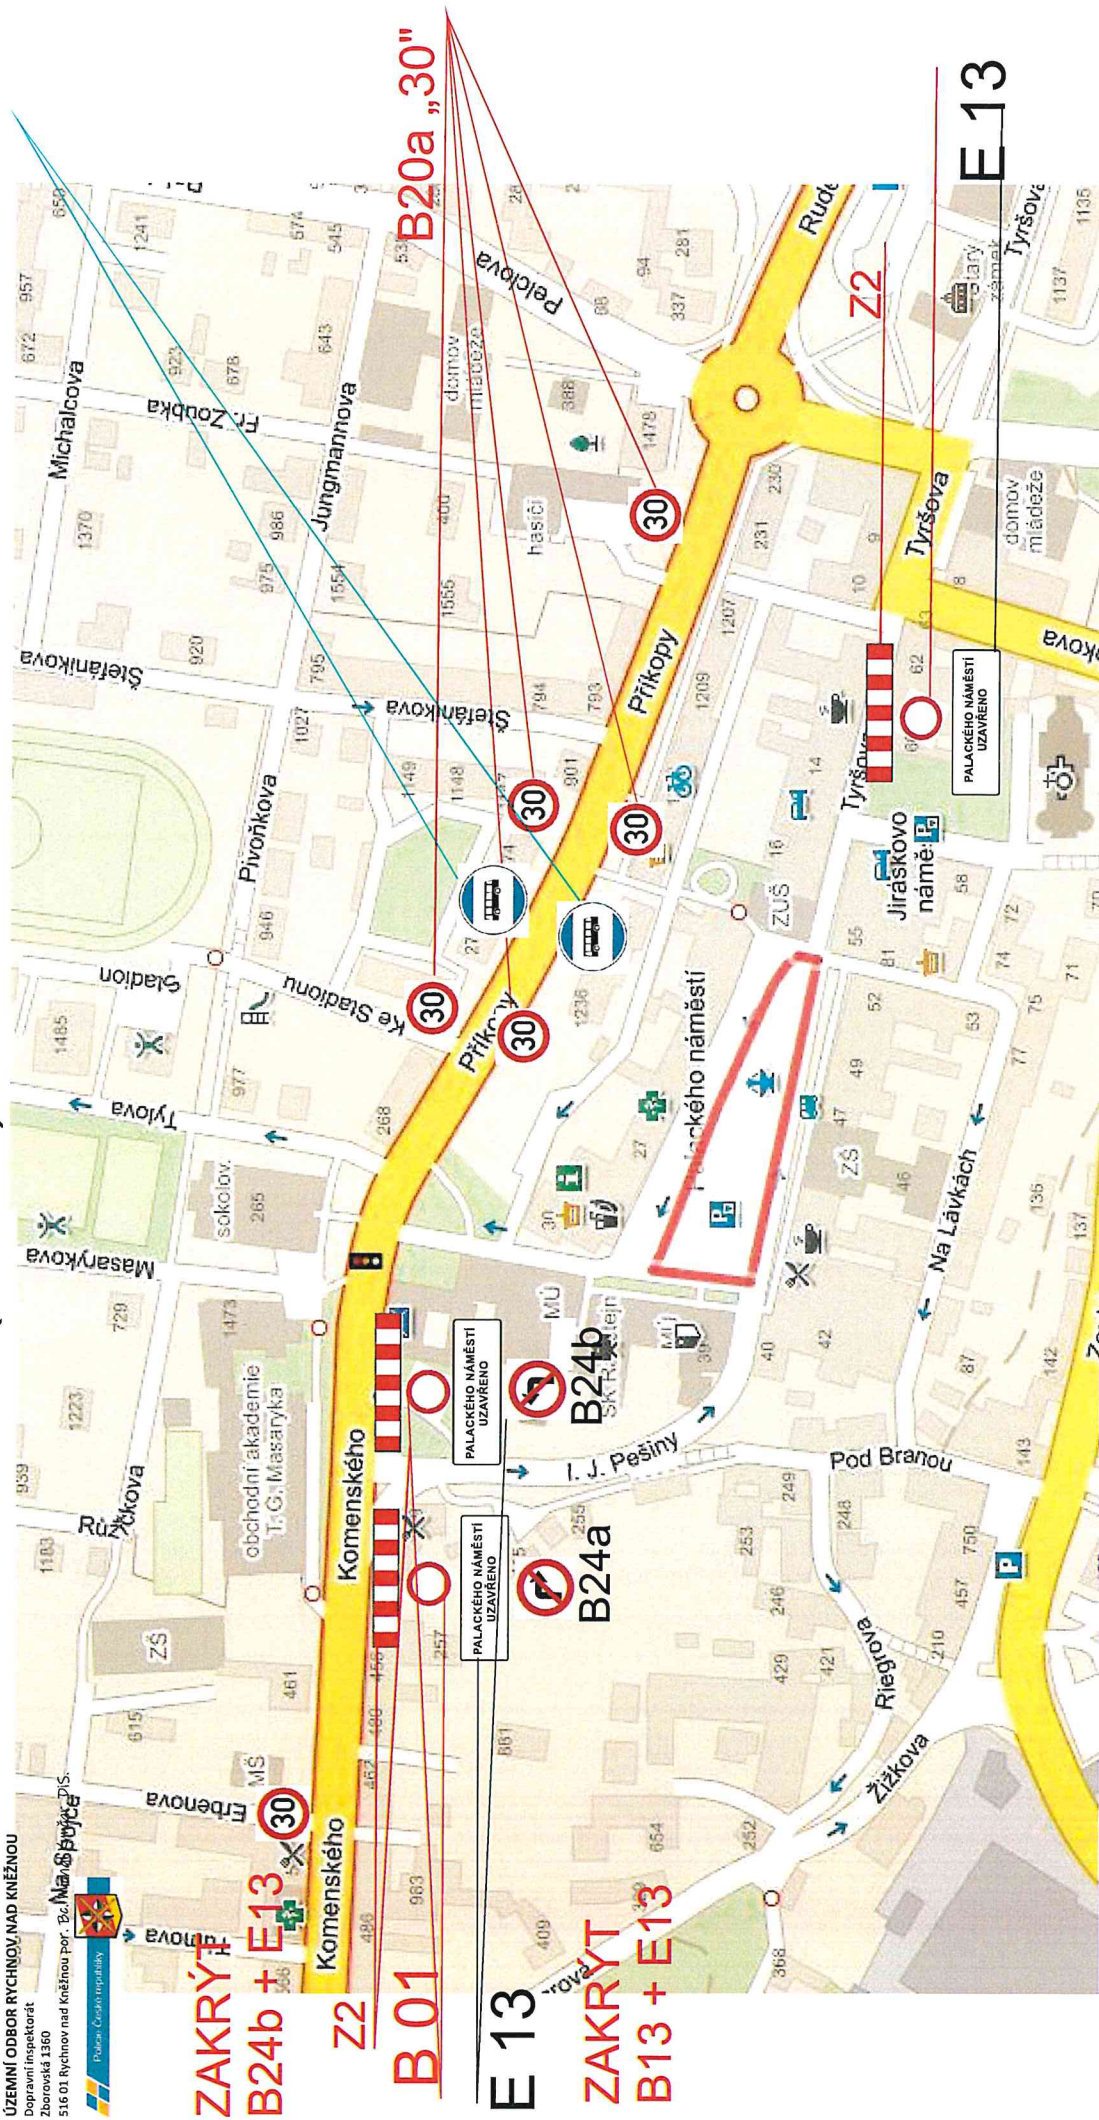

**ZAKRYTÍ  
B24b + E13**

**ZAKRYTÍ  
B13 + E13**

**B24a**

**B24b**

**E13**

**B01**

**B20a „30“**

**E13**

**PALACKÉHO NÁMĚSTÍ  
UZAVŘENO**

**PALACKÉHO NÁMĚSTÍ  
UZAVŘENO**

**Z2**