



Přehledná situace

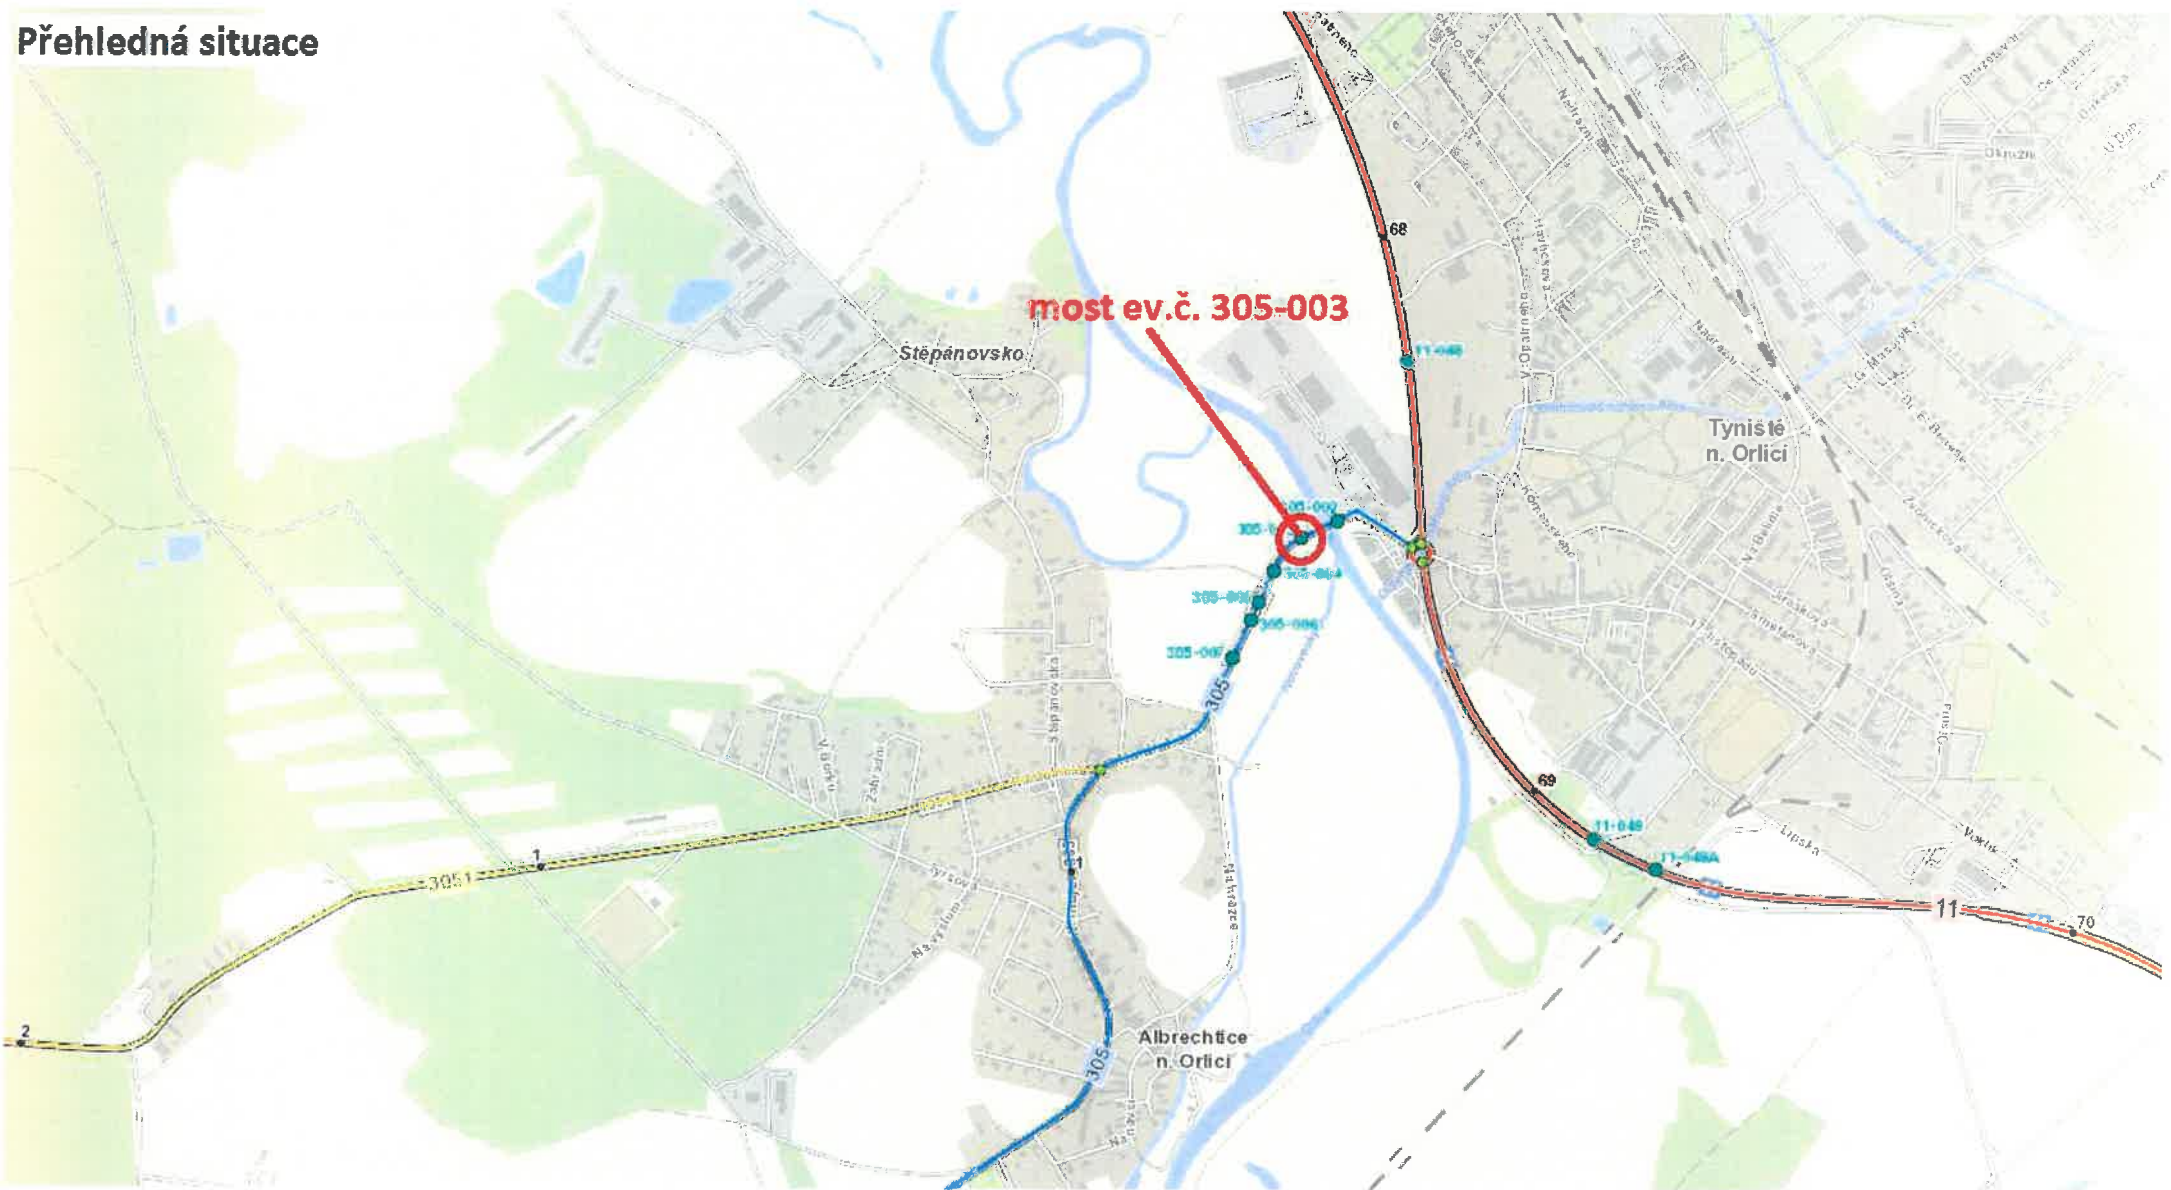

Situační schéma - umístění DZ na mostě ev.č. 305-003 (2. most od OK I/11 x II/305)

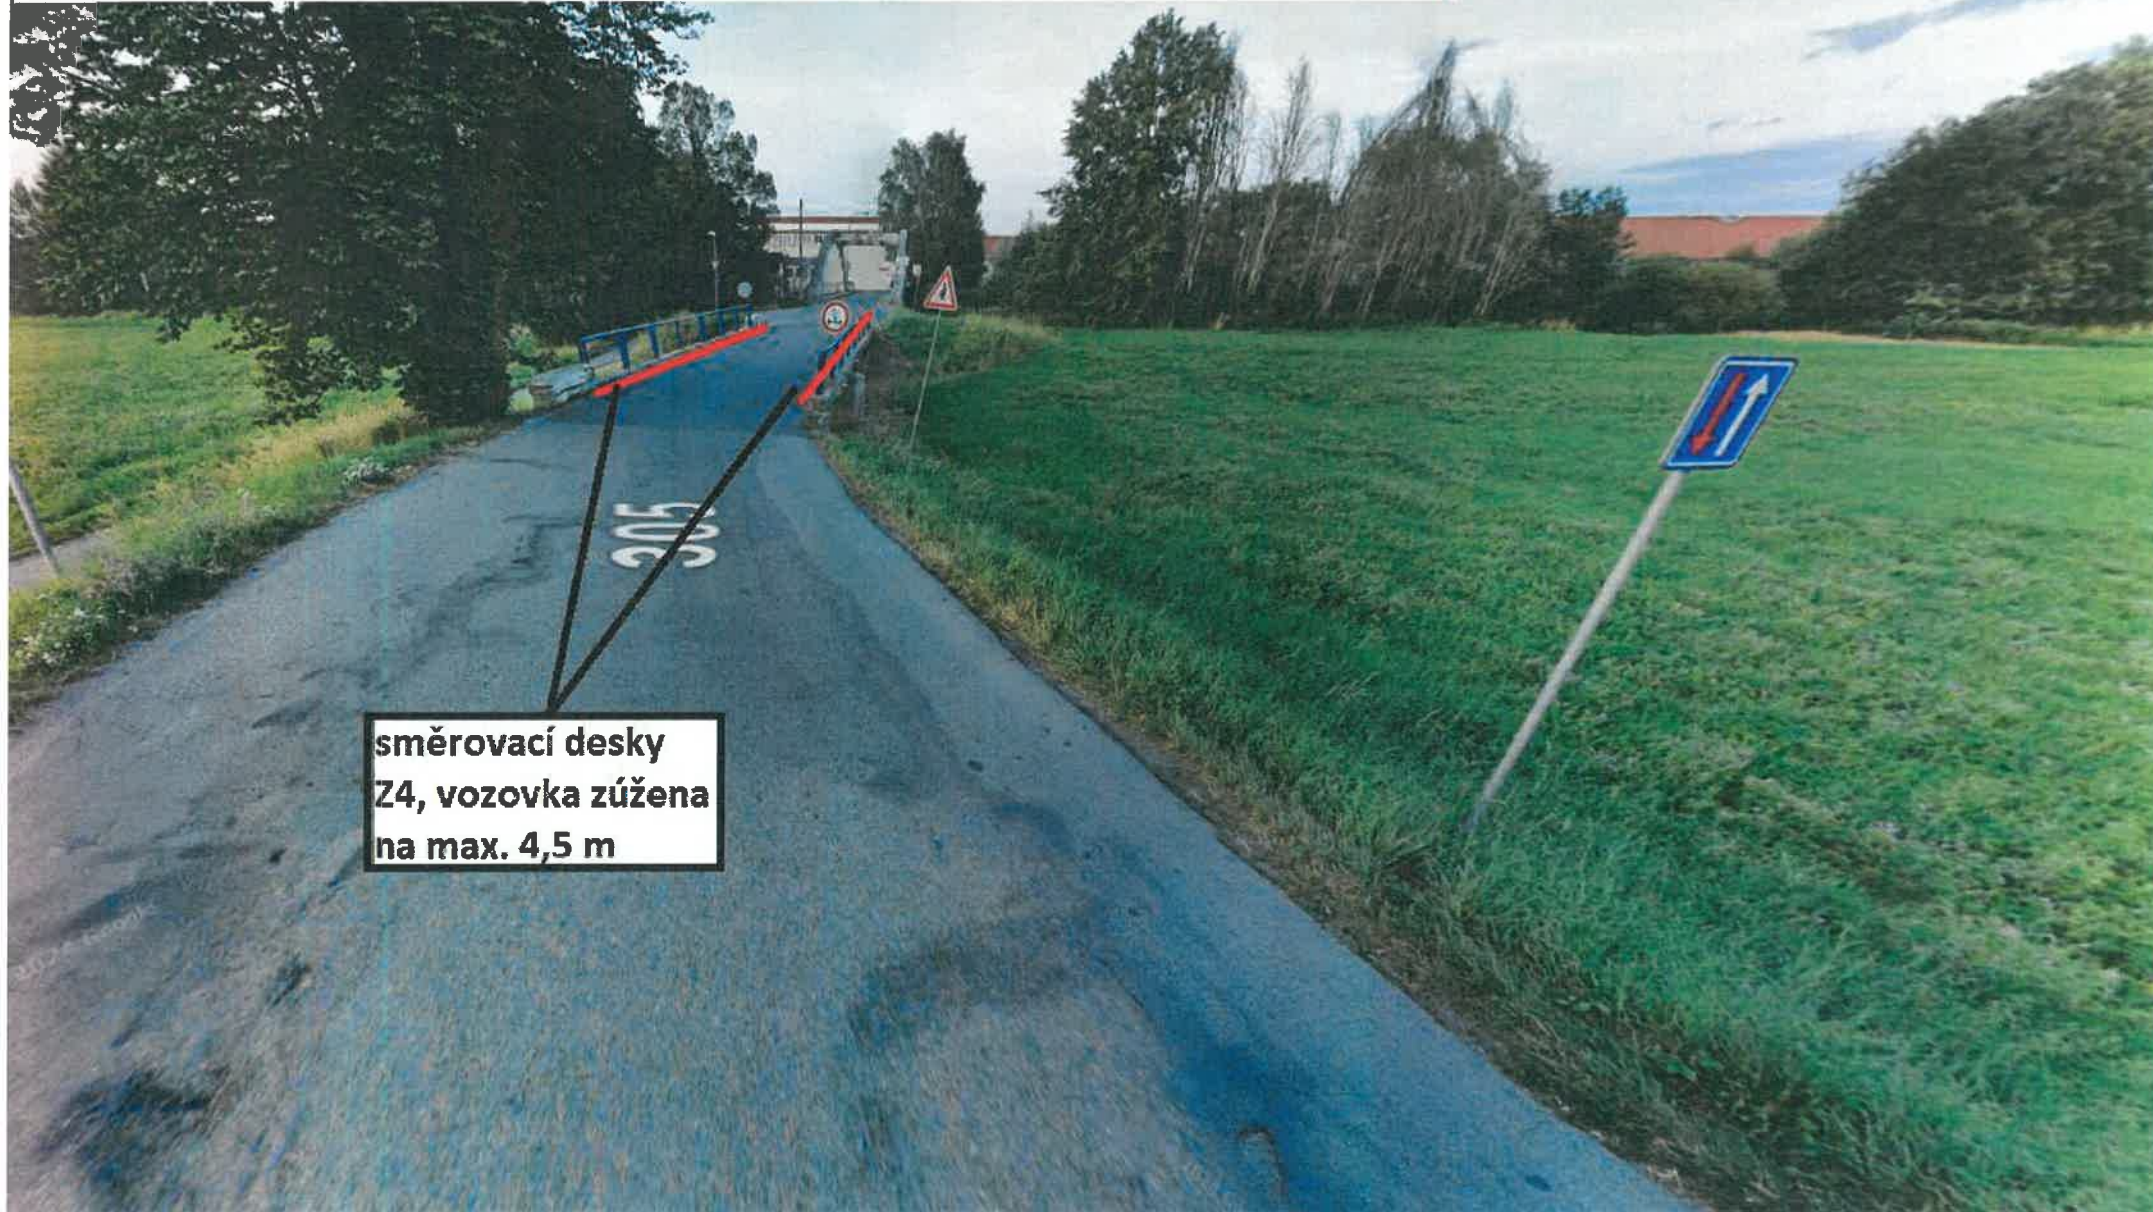

směrovací desky
Z4, vozovka zúžena
na max. 4,5 m

Situační schéma - umístění DZ na mostě ev.č. 305-003 (2. most od OK I/11 x II/305)

