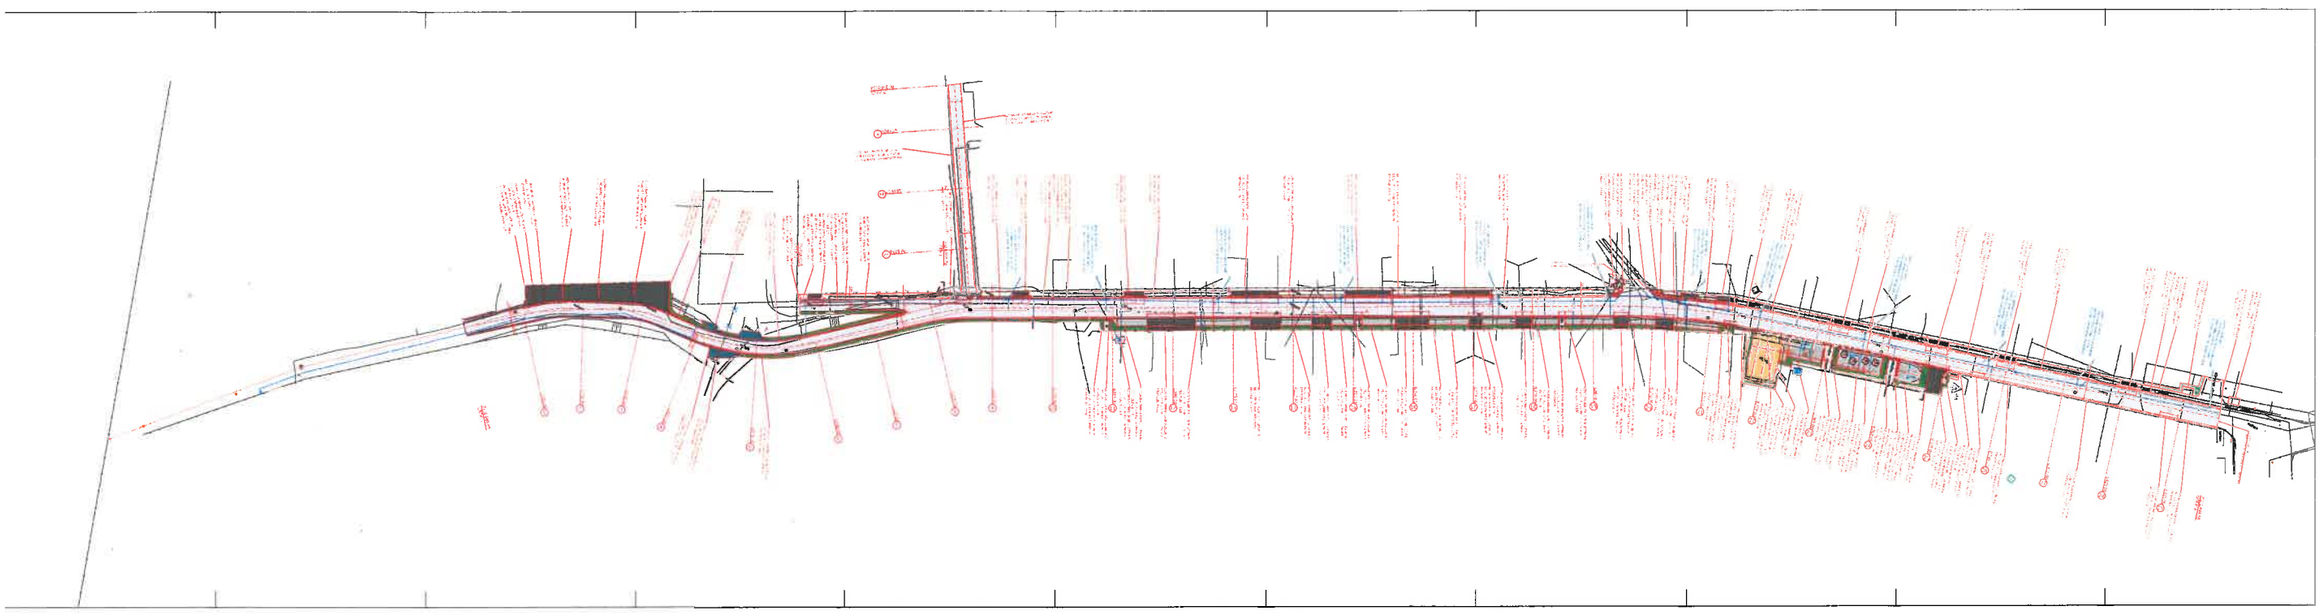

LEGENDA MATERIÁLŮ

LEGENDA UPS

DO 101 KONVERGENCE A CHODNÍKY

| | | | |
|---|---|---|---|
| | | | |
| | | | |
| | | | |