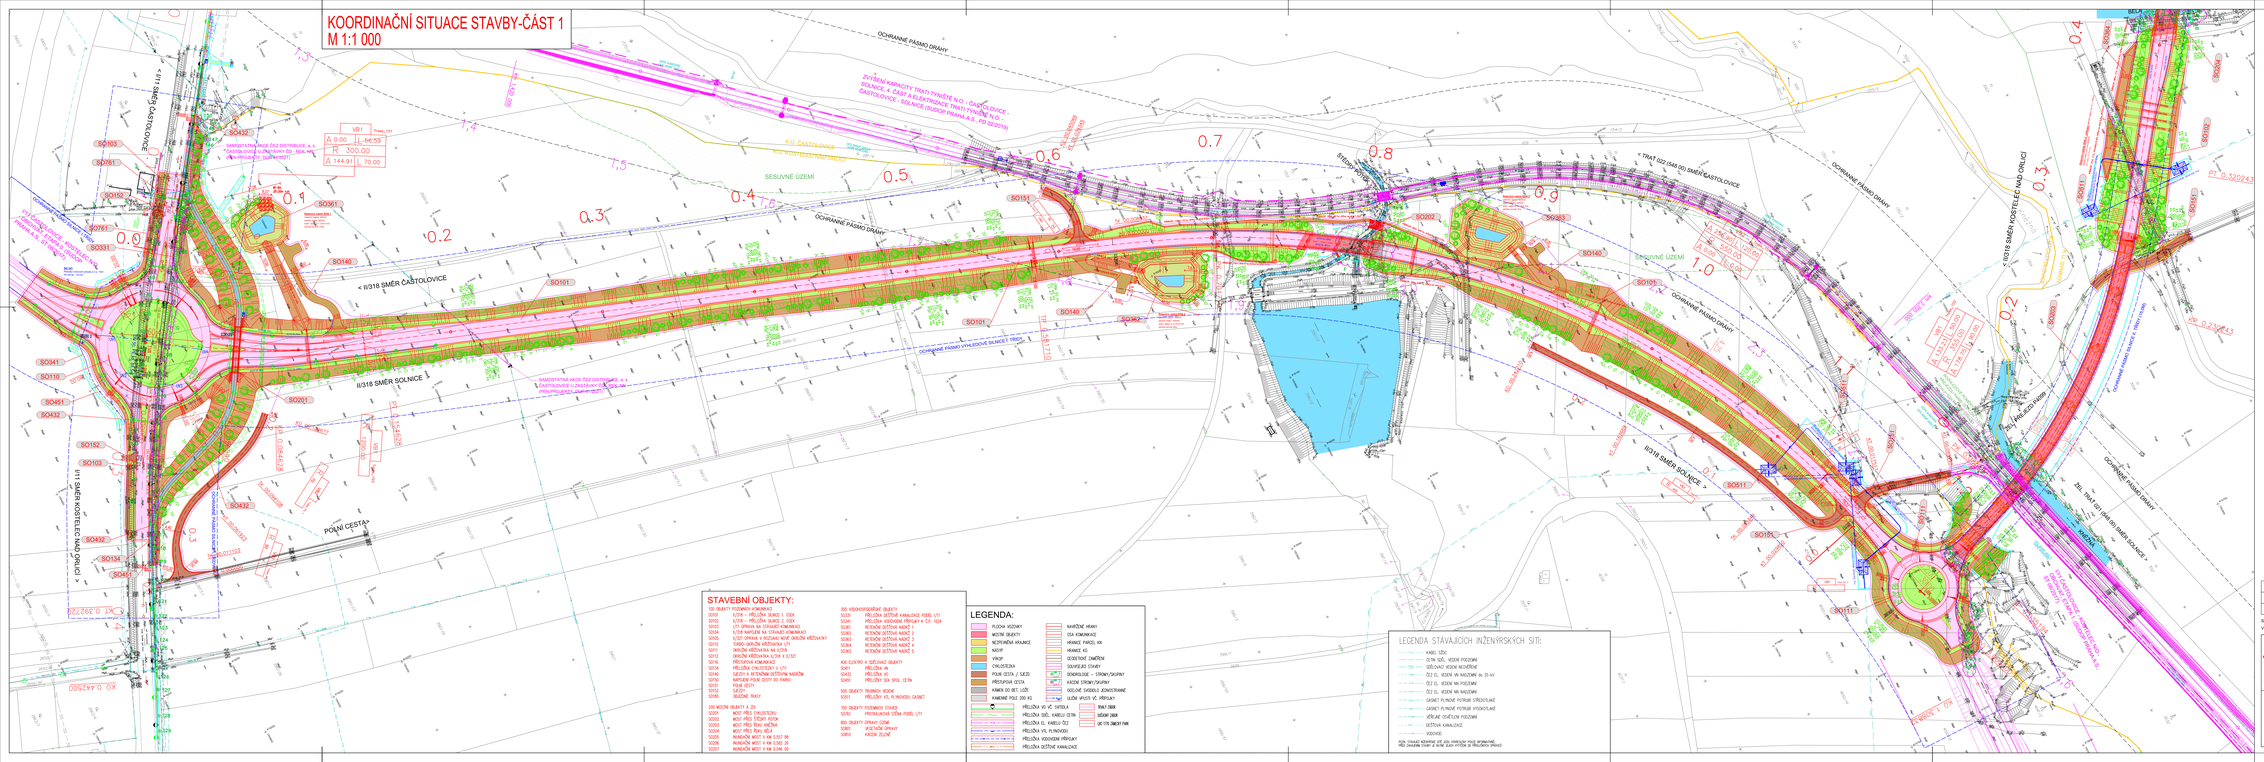KOORDINAČNÍ SITUACE STAVBY-ČÁST 1
M 1:1 000