


VÝŘEZ 1
1 : 250

VÝŘEZ 2
1 : 250

KLAD LISTŮ:

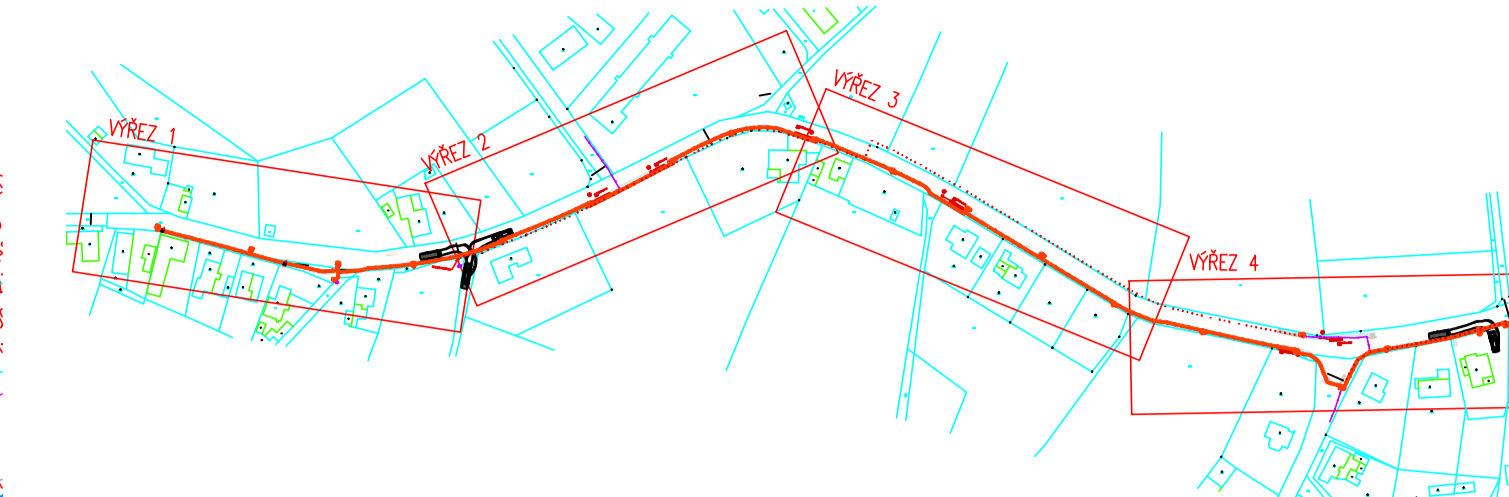

- LEGENDA HRANIC POZEMKŮ:**
- KATASTRÁLNÍ HRANICE
 - KATASTRÁLNÍ HRANICE - SLUČKOVÉ ČÁRY
 - ČÍSLA POZEMKŮ
- LEGENDA INŽENÝRSKÝCH SÍTÍ STÁVAJÍCÍ:**
- PODZEMNÍ SÉDLOVNÍ VĚVENÍ - NEVYJEDNĚNÉ
 - PODZEMNÍ SÉDLOVNÍ VĚVENÍ
 - NAZEMNÍ VĚVENÍ NN
 - PODZEMNÍ VĚVENÍ NN
 - NAZEMNÍ VĚVENÍ NN
 - VĚŘENÉ OSVĚTLENÍ
 - DEŠŤOVÁ KANALIZACE
- NAVRHOVANÉ:**
- Nové světelné místo: Stožár nadzemní výšky 6m, LED svítidlo 2700K (dle výpočtu)
 - Nové světelné místo: Stožár nadzemní výšky 8m, výložník, LED svítidlo 2700K (dle výpočtu), poz.: Použití i varianta s dvouramenným výložníkem
 - Nový podzemní kabel ČOV-1 4x16 mm² v ochranné korunce
 - Doplňující odvětrání: Kolony navíc uloženy v pruhu chodníku (množ. 0200) (výškov. výhled)
 - Stávající podzemní kabel W (neověřeno) - DOKONČENÍ
 - Stávající podzemní kabel W (neověřeno) - V DOKONČENÍ
 - Podzemní kabelové spoje
- POZEMNÍ VĚVENÍ JSOU ZAKRESLENA INFORMATIVNĚ I PODMÍNKOU ZAHÁJENÍ STAVEBNÍCH PRACÍ JE VÝKRESŮM PODZEMNÍCH VĚVENÍ A OZNAČENÍ ZAČÁTKU STAVBY JEJICH SPRÁVČŮM I


Tento výkres je součástí
č.j. MUKO-13516/2025-L
ze dne 14.02.2025

SEZNAM STAVEBNÍCH OBJEKTŮ:

- SO 101 - CHODNÍK
- SO 401 - VĚŘENÉ OSVĚTLENÍ

- LEGENDA:**
- CHODNÍK - BETONOVÁ SKLADBNÁ DLAŽBA ŠEDÁ - UZITATELNÉ NÁKLADY
 - CHODNÍK - BETONOVÁ SKLADBNÁ DLAŽBA ŠEDÁ - NEUZITATELNÉ NÁKLADY
 - ROZŠÍŘENÍ VOZOVKY - ŽIVICE (T02 V)
 - OBNOVA ŽIVNĚHO KRYTÍ TL. 40 mm
 - OBNOVA DVOURAMENNÉHO ŽIVNĚHO KRYTÍ TL. 100 mm
 - SJEZDY - BETONOVÁ SKLADBNÁ DLAŽBA ŠEDÁ - UZITATELNÉ NÁKLADY
 - SJEZDY - BETONOVÁ SKLADBNÁ DLAŽBA ŠEDÁ - NEUZITATELNÉ NÁKLADY
 - BEZPEČNOSTNÍ ODPSTUP U AUTOBUSOVÉ ZASTÁVKY - BETONOVÁ DLAŽBA ANTRACITOVÁ
 - LEMOVANÍ SIGNÁLNÍCH A VARNÝCH PÁSŮ HLADKOU DLAŽBOU 20/20, ŠEDÁ
 - SIGNÁLNÍ A VARNÉ PÁSY - BETONOVÁ DLAŽBA S VÝSTUPKY PRAVDELNÉHO THARU DLE TN T205 12.03.04., ČERVENÁ
 - KAMENNÉ OBLAZKY + FOLIE PROTI PROČIŠTÁNÍ TRÁVY
 - ZELĚŘ - OHLUMISOVÁNÍ TL. 15 cm + OSETÍ TRÁVOU
 - VODODRNÉ DOPRAVNÍ ZNAČENÍ - NÁSTŘIK NEJLÚČNĚJŠÍM PĚSTEM
 - OBROBNÍK BETONOVÝ SILNÍČNÍ ABO 2-15 (100/25/15 cm), VÝŠKA XX cm NAD VOZOVKOU
 - OBROBNÍK BETONOVÝ CHODNÍKOVÝ ABO 19-10 (100/25/8 cm), VÝŠKA XX cm NAD NĚKLETU CHODNÍKU
- SYMBOLY:**
- STOP P3 SYMBOLE DOPRAVNÍ ZNAČENÍ - NAVRĚNÉ (OBROBNĚNÉ, ČERNÝ POKRES)
 - P4 SYMBOLE DOPRAVNÍ ZNAČENÍ - STAVAJÍCÍ (SEDE, ČERNÝ POKRES)

MĚŘÍTKO:

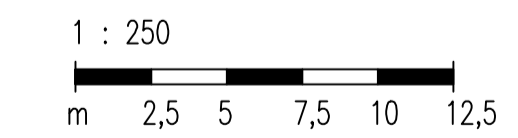

SOUBRAZNOVÝ SYSTÉM: JTSK		VŠEOB. SYSTÉM: BpV	
HLAVNÍ PROJEKTANT:	KAMIL HRONOVSKÝ	STUPEŇ:	
ZPRACOVATEL DÍLŮ ČÁSTI:		ZAK.ČÍSLO:	025-23-5
ZODPOVĚDNÝ PROJEKTANT:	KAMIL HRONOVSKÝ	ARCHIVNÍ ČÍSLO:	
VYPRACOVAVEL:	KAMIL HRONOVSKÝ	DATAUM:	07/2023
HRAB: KRALOVĚHRADSKÝ	OBEC: NOVÁ VES	FORMÁT:	10 x A4
INVESTOR: OBEC NOVÁ VES, NOVÁ VES 39, 517 21 TINEŠE NAD ORLICI	KAT. OZEMÍ: NOVÁ VES U ALBERTIC	MĚŘÍTKO:	1 : 250
AKCE:		ČÍSLO SOUPRAVY:	ČÍSLO PŘÍLOHY: C.3.1.
VÝSTAVBA CHODNÍKŮ V OBCI NOVÁ VES			
OBJEKT: C - SITUÁČNÍ VÝKRESY			
KOORDINAČNÍ SITUÁČNÍ VÝKRES (1. DÍL)			

