


# OPRAVA VODOVODNÍ PŘÍPOJKY

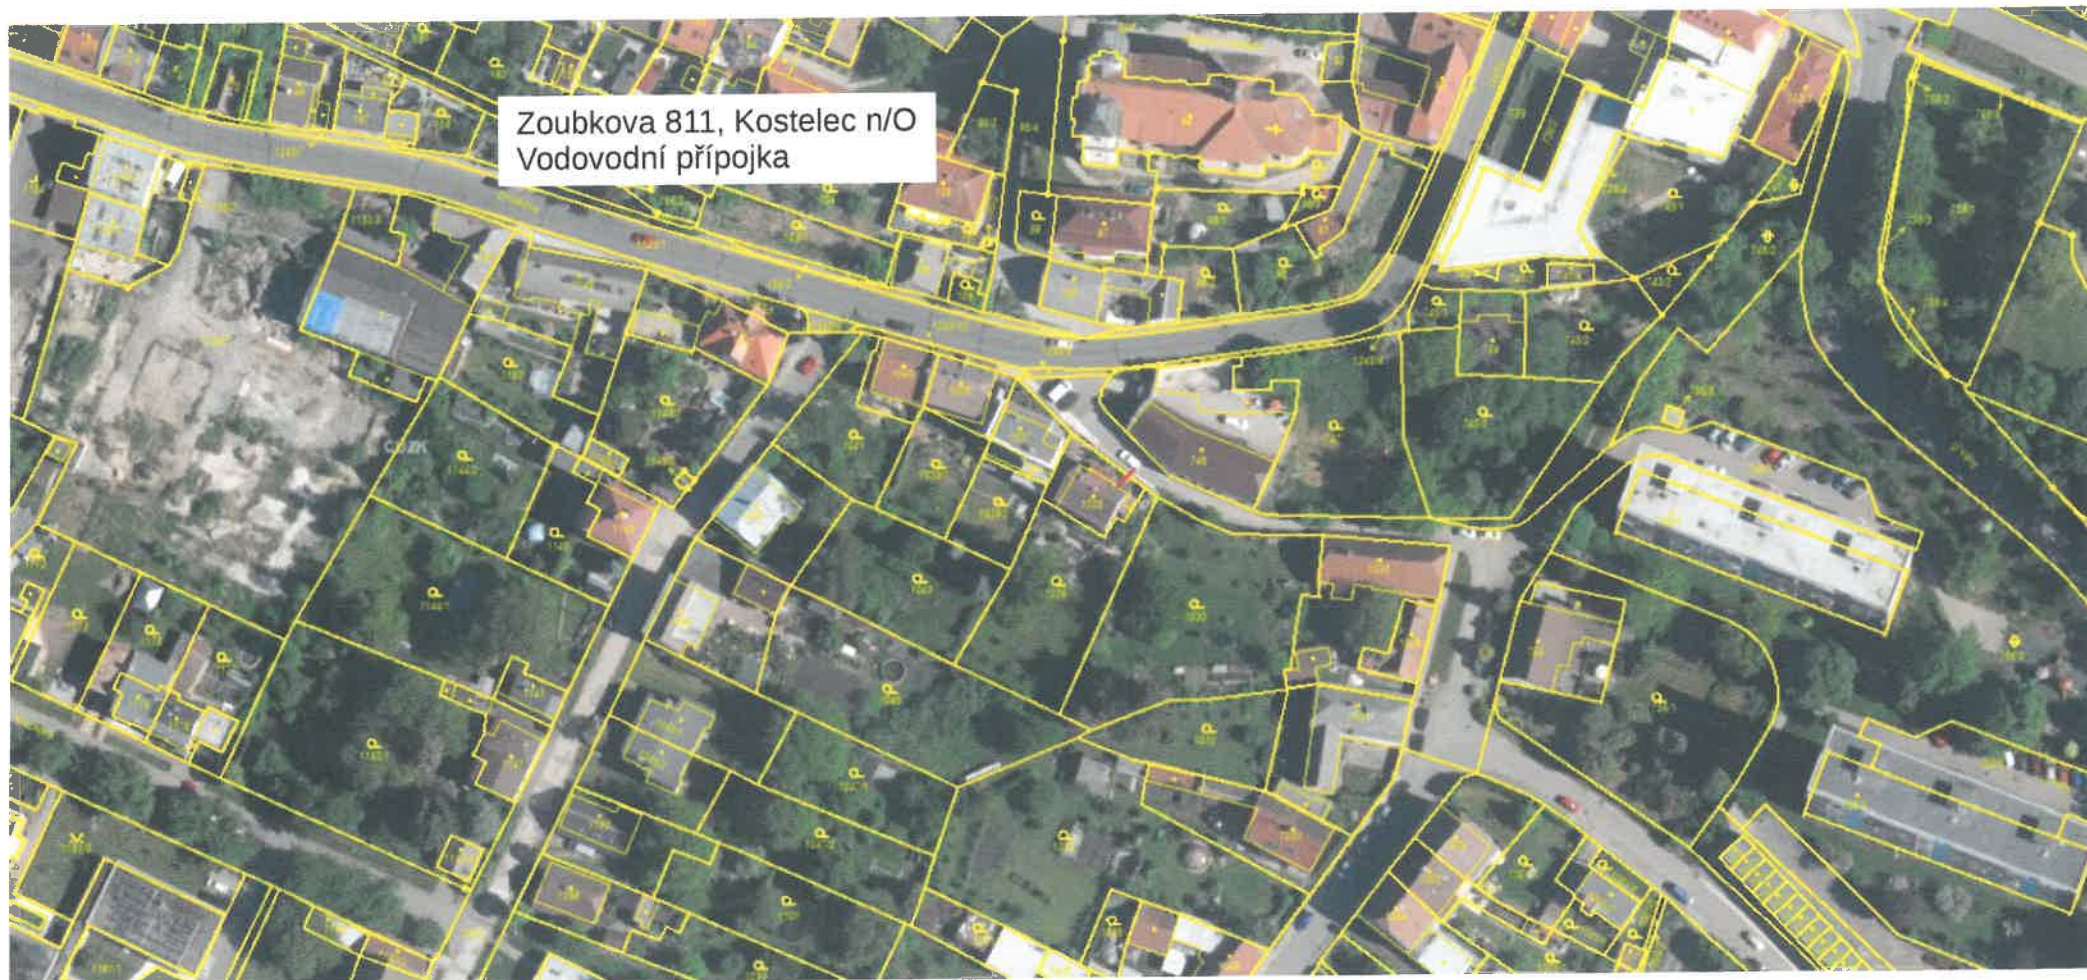

Zoubkova 811, Kostelec n/O  
Vodovodní přípojka