


BOROVNICE, POD HOMOLÍ, OPRAVA MÍSTNÍ KOMUNIKACE Č. 21, DIO

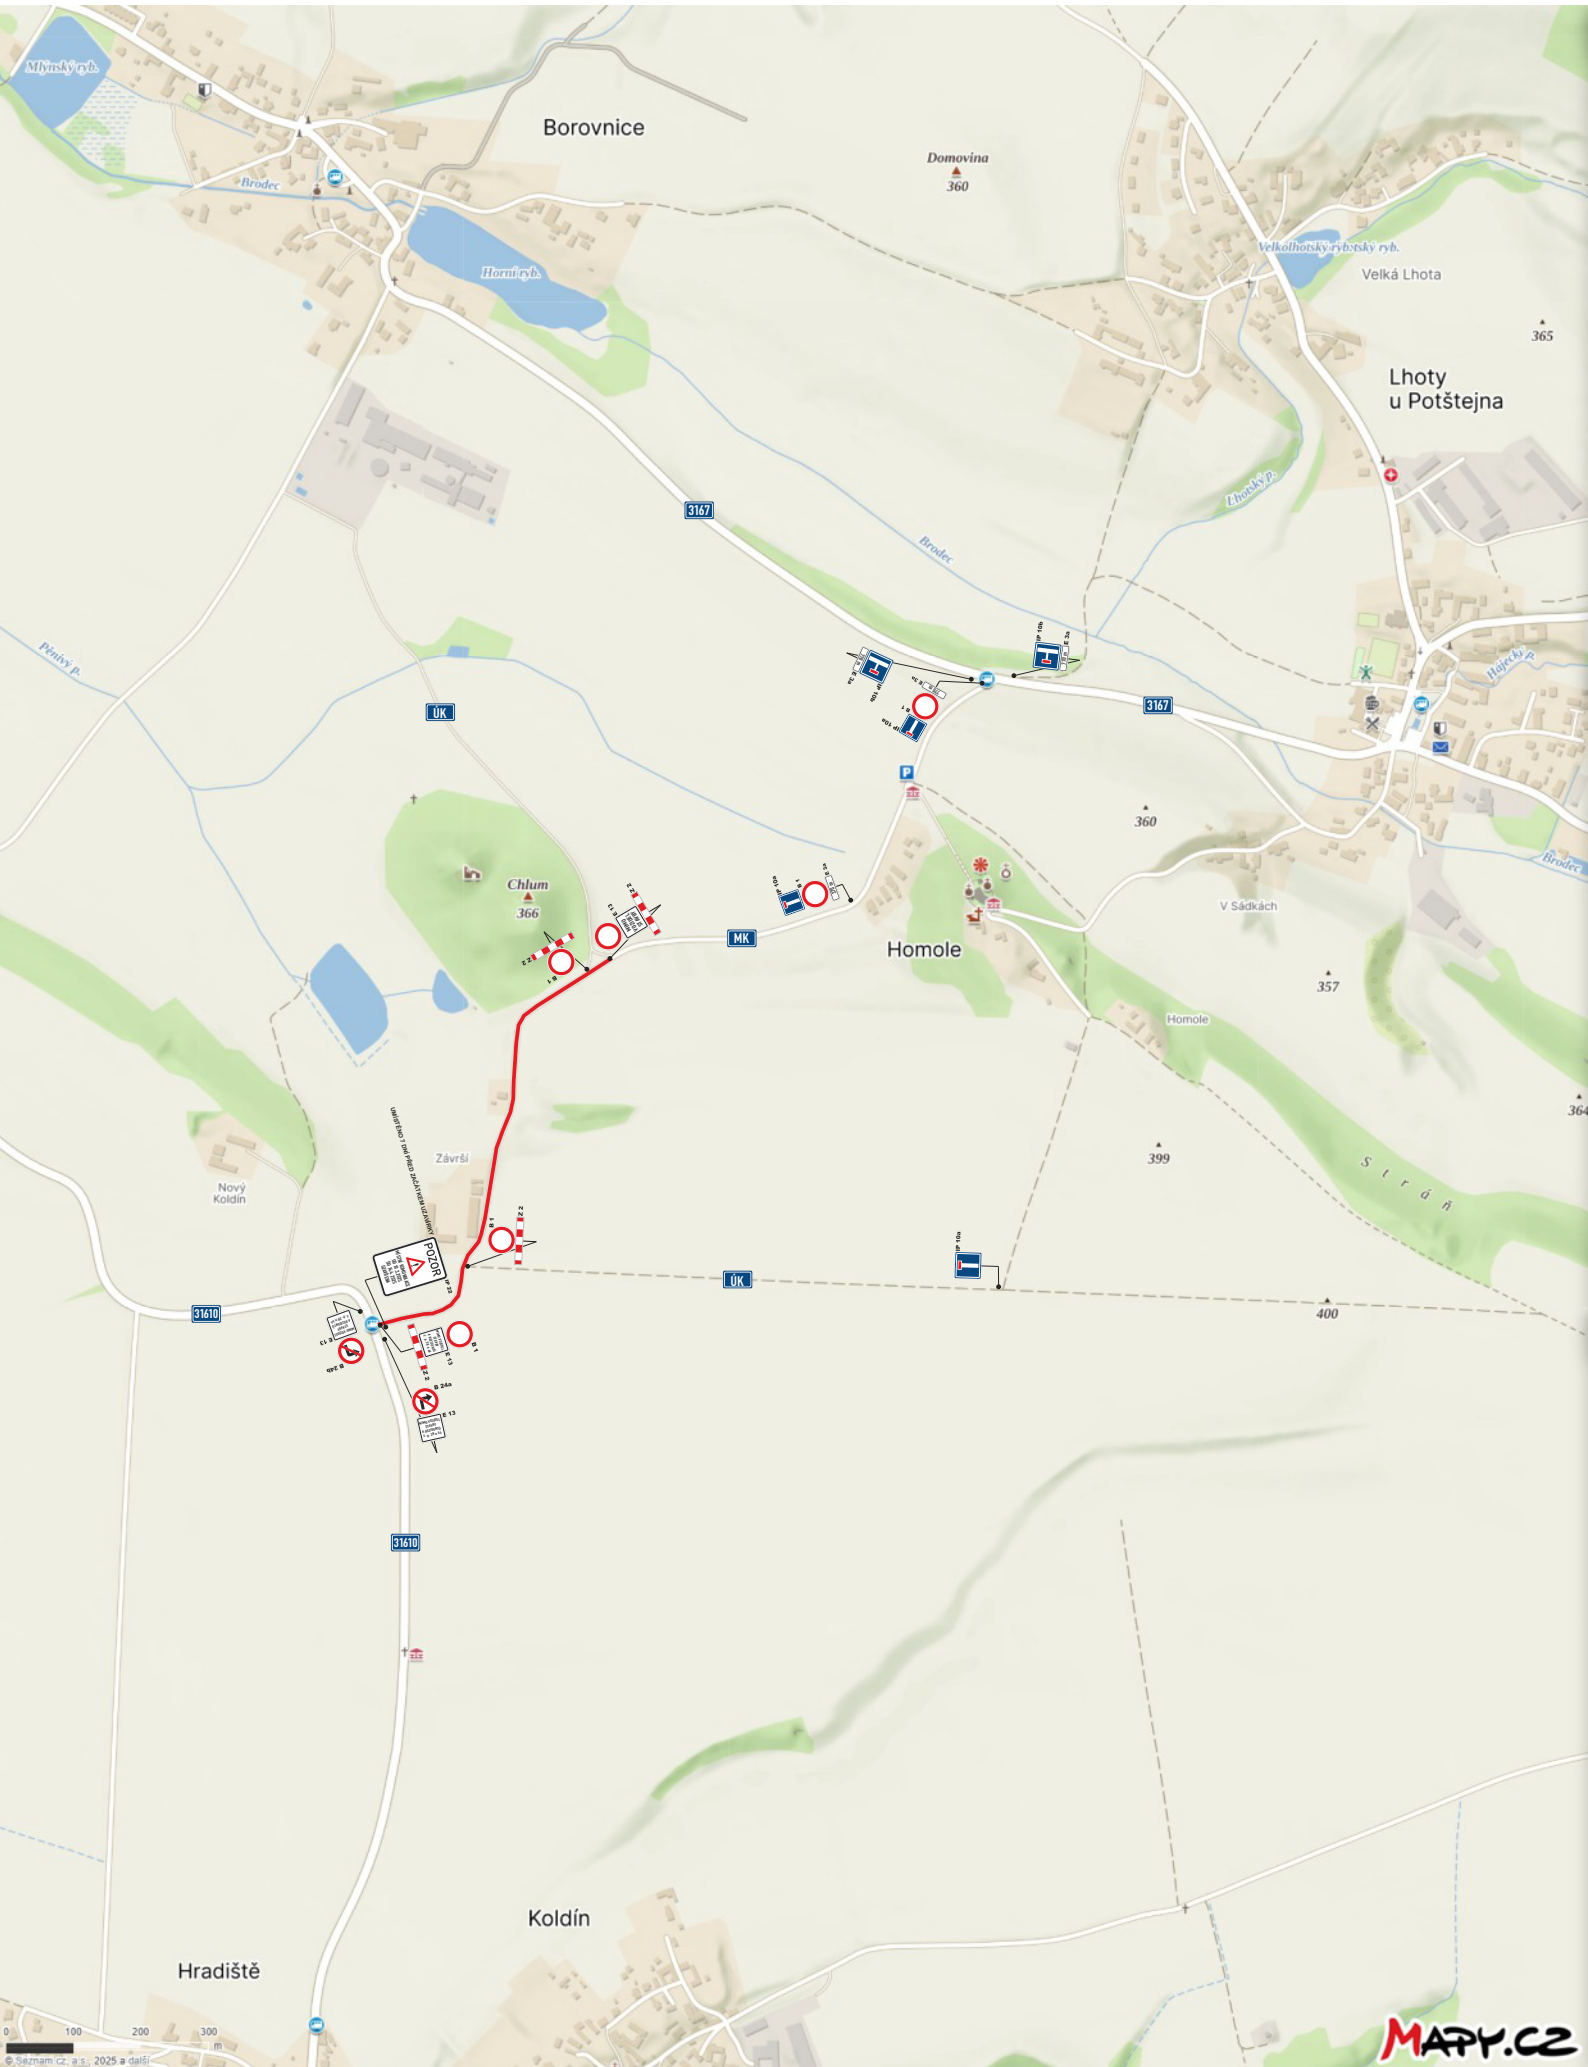

UZAVŘENÝ ÚSEK

TERMÍN UZAVÍRKY: 10.03.2025 - 14.04.2025

