



Situační pláněk č. 1 - DOPRAVNÍ ZNAČENÍ + ZÁBOR

Pátek 6. června 2025 od 10:00 hodin do 24:00 hodin
Akce: Memoriál kpt. Pavla Šaška

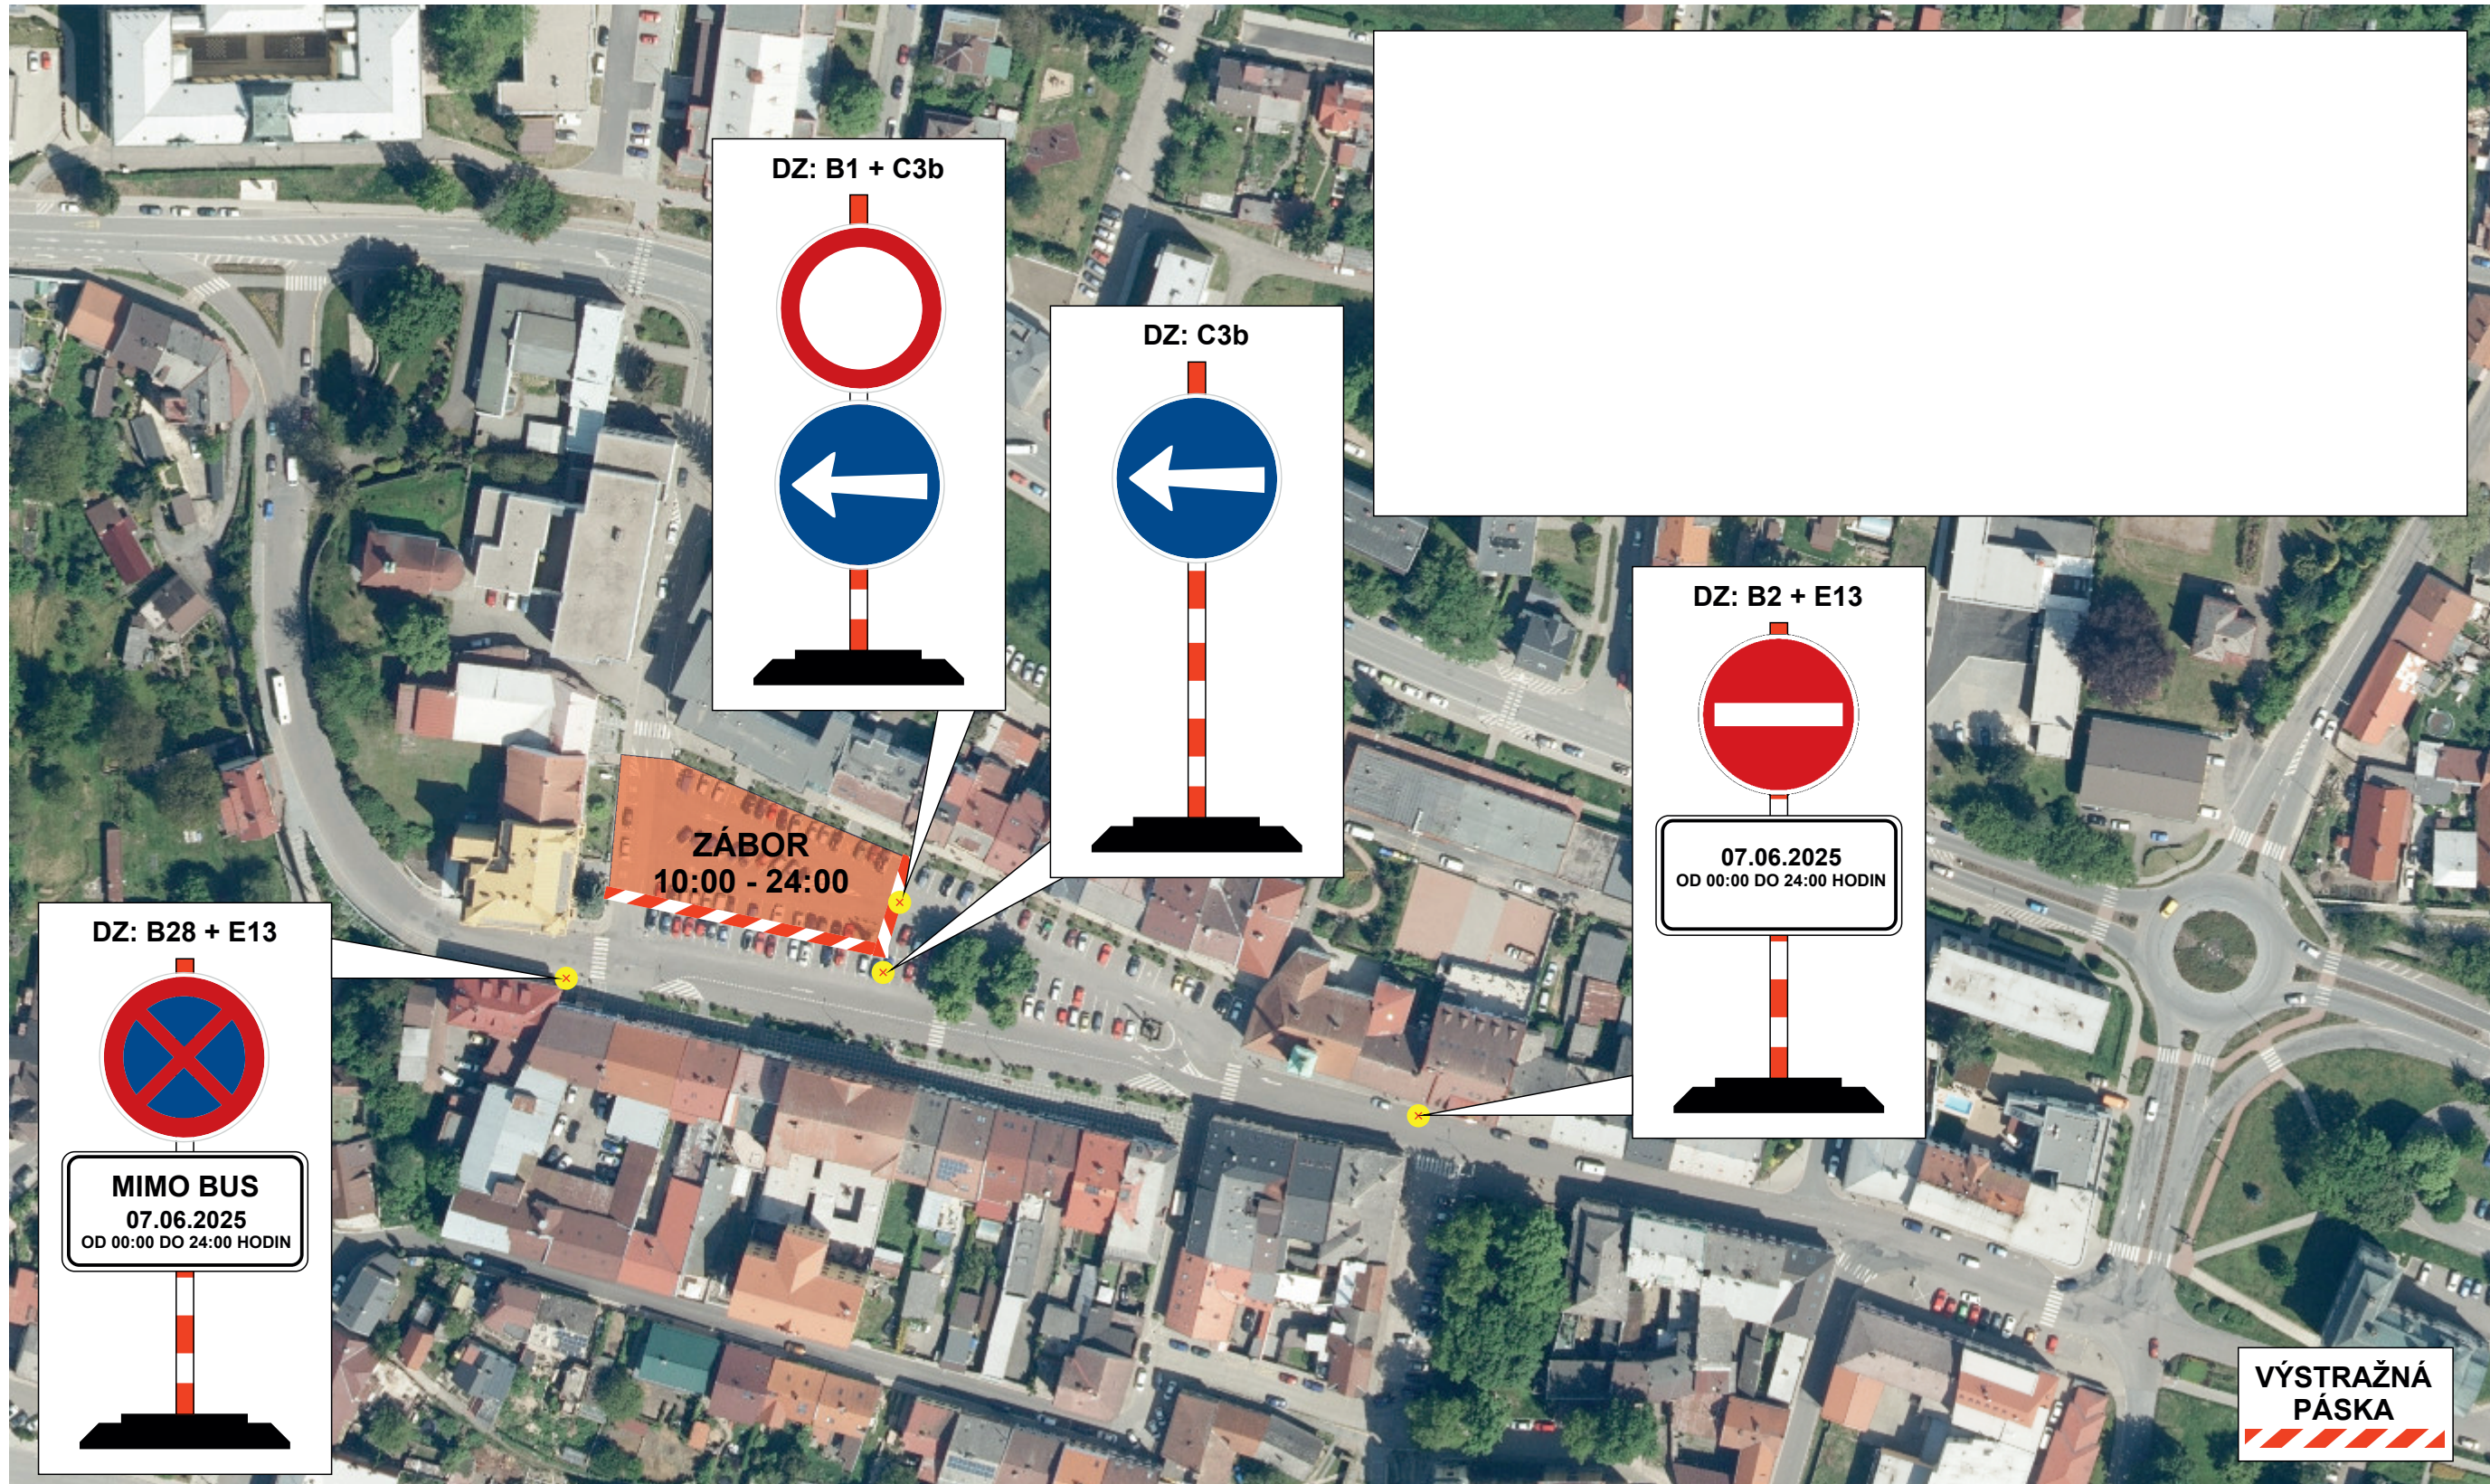

DZ: B1 + C3b

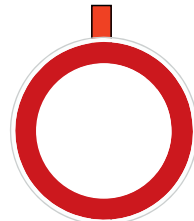

DZ: C3b




DZ: B2 + E13



07.06.2025
OD 00:00 DO 24:00 HODIN

DZ: B28 + E13

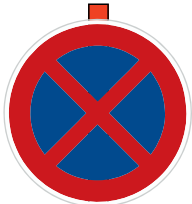

MIMO BUS
07.06.2025
OD 00:00 DO 24:00 HODIN

VÝSTRAŽNÁ
PÁSKA