




KOSTELEČ NAD ORLICÍ

OD230 – skupina komunikace 01
Pracovní místo na pozemní komunikaci
– posuvné pracovní místo otevřený výkop, startovací jámy, atd.

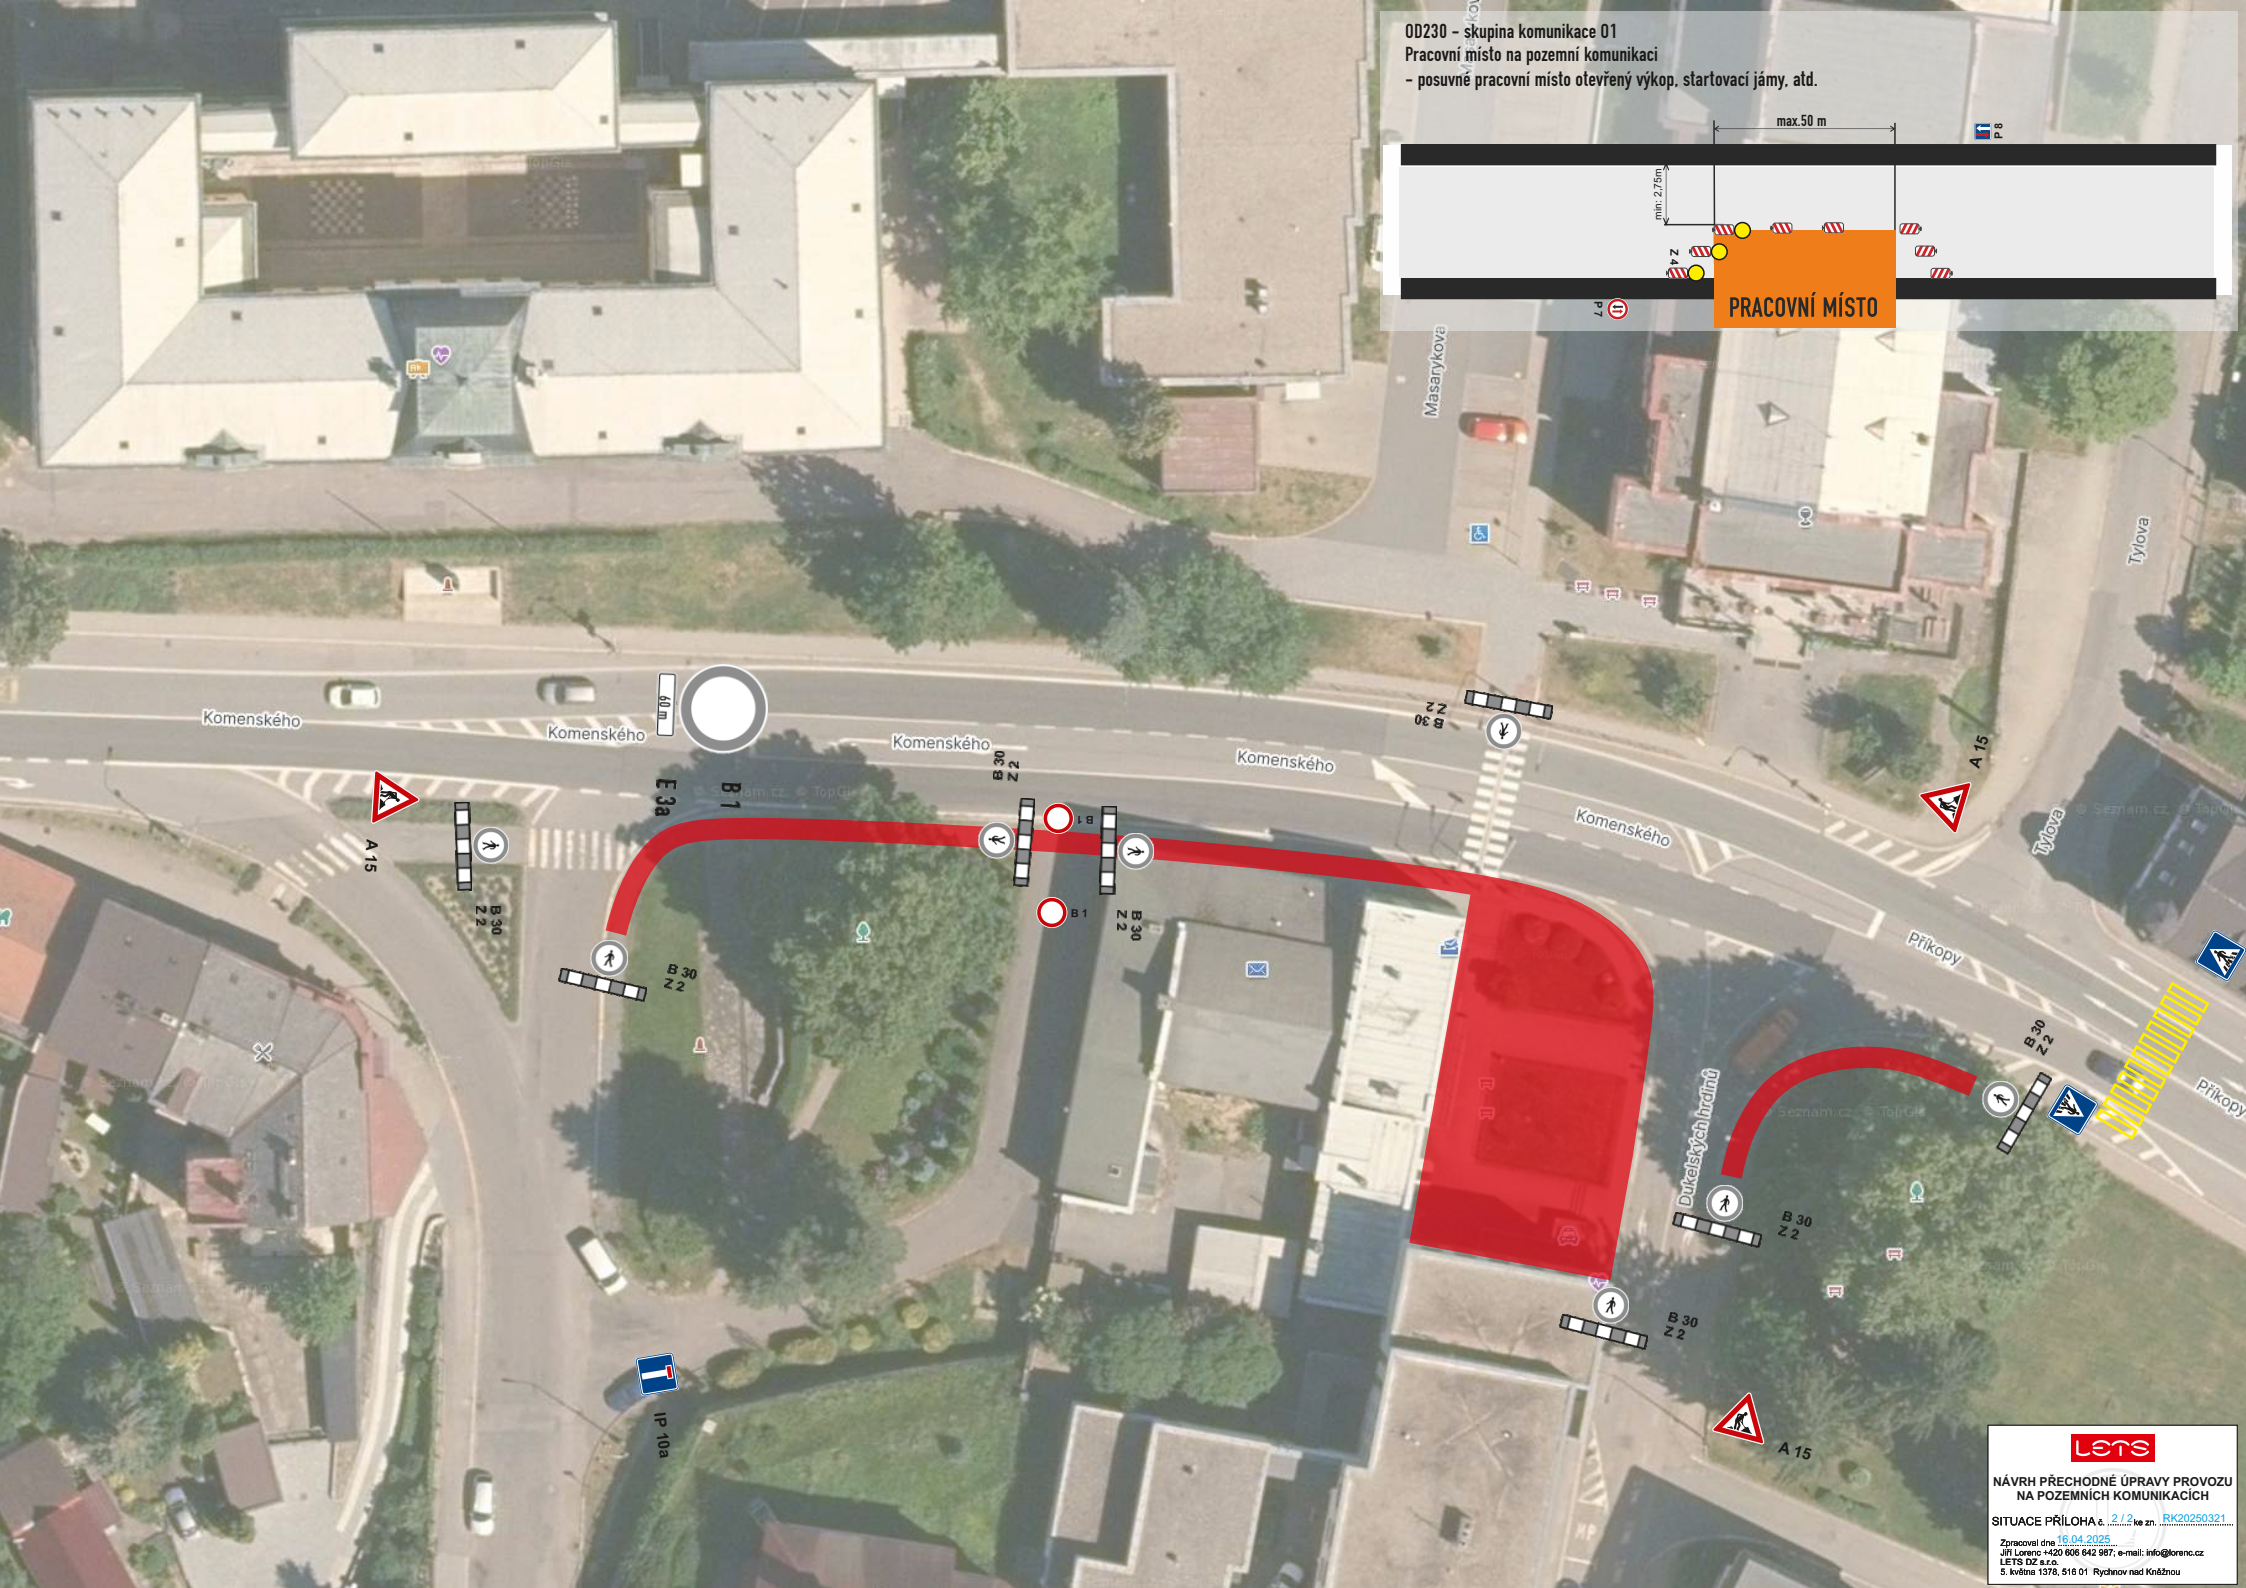

lets

NÁVRH PŘECHODNÉ ÚPRAVY PROVOZU
NA POZEMNÍCH KOMUNIKACÍCH

SITUACE PŘÍLOHA 4 2/2 ke zn. RK20250321

Zpracováno dne: 16.04.2025
Jiří Lorenc +420 606 642 987; e-mail: info@orenc.cz
LETS DZ s.r.o.
5. května 1378, 516 01 Rychnov nad Kněžnou