



Městský úřad Kostelec nad Orlicí

stavební úřad – životní prostředí

Palackého náměstí 38, 517 41 Kostelec nad Orlicí

č.j.: SÚŽP 3841/16-28087/16-L

V Kostelci nad Orlicí, dne 18. ledna 2017

spisový znak: 328.3

Vyřizuje: Bc. Lucie Lédrová

Žadatel (účastník řízení dle § 85 odst. 1 písm. a) stavebního zákona a 27 odst. 1 správního řádu):

OBEC Krchleby, IČO 579 190, Krchleby 32, KRCHLEBY

Účastník řízení (§ 85 odst. 1 písm. b) stavebního zákona):

OBEC Krchleby, Krchleby 32, KRCHLEBY

OBEC Chleny, Chleny 68, CHLENY

Účastníci řízení (§ 85 odst. 2 stavebního zákona a § 27 odst. 2 správního řádu):

doručováno veřejnou vyhláškou dle § 87 odst. 1 stavebního zákona

ČEZ Distribuce, a.s., Teplická 874/8, DĚČÍN 4

Česká telekomunikační infrastruktura a.s., Olšanská 2681/6, PRAHA 3

GridServices s.r.o., Plynárenská 499/1, BRNO (oblast Královéhradecký kraj)

vlastníci dotčených pozemků

DSO-03.2 Oplotení vodojemu

Pan Josef ŠIMBERSKÝ, Chleny 38, CHLENY

Paní Jiřina ŠIMBERSKÁ, Chleny 38, CHLENY

OBEC Krchleby, Krchleby 32, KRCHLEBY

DSO-03.3 Odpad z vodojemu

Pan Josef ŠIMBERSKÝ, Chleny 38, CHLENY

Paní Jiřina ŠIMBERSKÁ, Chleny 38, CHLENY

DSO-03.4 Přileždová komunikace

Pan Josef ŠIMBERSKÝ, Chleny 38, CHLENY

Paní Jiřina ŠIMBERSKÁ, Chleny 38, CHLENY

DSO-03.1 VDJ+AK

Pan Josef ŠIMBERSKÝ, Chleny 38, CHLENY

Paní Jiřina ŠIMBERSKÁ, Chleny 38, CHLENY

Výlačný řad „V“

Pan Josef ŠIMBERSKÝ, Chleny 38, CHLENY

Paní Jiřina ŠIMBERSKÁ, Chleny 38, CHLENY

OBEC Krchleby, Krchleby 32, KRCHLEBY

Paní Marie DUBSKÁ, Chlínky 3, VRBICE

Pan Pavel KOVAŘÍČEK, Krchleby 3, KRCHLEBY

Zásobovací řad „I“ část I.

Pan Josef ŠIMBERSKÝ, Chleny 38, CHLENY

Paní Jiřina ŠIMBERSKÁ, Chleny 38, CHLENY

OBEC Krchleby, Krchleby 32, KRCHLEBY

Paní Marie DUBSKÁ, Chlínky 3, VRBICE

Pan Pavel KOVAŘÍČEK, Krchleby 3, KRCHLEBY

Řad 1-a v k.ú. Krchleby u Kostelce nad Orlicí

Pan Jiří BEZDÍČEK, Krchleby 38, KRCHLEBY

Paní Lenka BEZDÍČKOVÁ, Krchleby 38, KRCHLEBY

Paní Jana HUDOUSKOVÁ, Krchleby 37, KRCHLEBY

OBEC Krchleby, Krchleby 32, KRCHLEBY

Česká republika

právo hospodařit s majetkem státu

Povodí Labe, státní podnik, Víta Nejedlého 951/8, HRADEC KRÁLOVÉ - Slezské Předměstí

Řad 1-a-1

Paní Jana HUDOUSKOVÁ, Krchleby 37, KRCHLEBY

OBEC Krchleby, Krchleby 32, KRCHLEBY

Česká republika

právo hospodařit s majetkem státu

Povodí Labe, státní podnik, Víta Nejedlého 951/8, HRADEC KRÁLOVÉ - Slezské Předměstí

Paní Marie ŠRAJEROVÁ, Kostelecké Horky 38, KOSTELECKÉ HORKY

Řad 1-a v k.ú. Chleny

Obec Chleny, Chleny 68, CHLENY

Paní Ludmila LIŠKOVÁ, Jugoslávská 854, VAMBERK

Řad 1-b

OBEC Krchleby, Krchleby 32, KRCHLEBY

Pan Jiří SUCHÁNEK, Krchleby 7, KRCHLEBY

Paní Blanka SUCHÁNKOVÁ, Krchleby 7, KRCHLEBY

Řad 1-c

OBEC Krchleby, Krchleby 32, KRCHLEBY

Pan Miloš DOSTÁL, Krchleby 9, KRCHLEBY

Paní Renata KAPLANOVÁ, Krchleby 12, KRCHLEBY

Řad 1-d

Pan Josef ŠIMBERSKÝ, Chleny 38, CHLENY

Paní Jiřina ŠIMBERSKÁ, Chleny 38, CHLENY

OBEC Krchleby, Krchleby 32, KRCHLEBY

Pan Ing. Josef MYŠÁK, Krchleby 22, KRCHLEBY

Pan Ing. Zbyněk MYŠÁK, Krchleby 22, KRCHLEBY

Pan Per KAPLAN, Chleny 40, CHLENY

Paní Vlasta KAPLANOVÁ, Chleny 40, CHLENY

Královéhradecký kraj, Pivovarské náměstí 1245/2, HRADEC KRÁLOVÉ

hospodaření se svěřeným majetkem kraje

Správa silnic Královéhradeckého kraje, Kutnohorská 59/23, HRADEC KRÁLOVÉ

Pan Václav MICHALEC, Krchleby 1, KRCHLEBY

Řad 1-d-1

OBEC Krchleby, Krchleby 32, KRCHLEBY

Pan Jaroslav BEČÍČKA, Krchleby 6, KRCHLEBY

Řad 1 část V.

Pan Karel DOSTÁL, Krchleby 15, KRCHLEBY

Pan Josef ŠIMBERSKÝ, Chleny 38, CHLENY

Paní Jiřina ŠIMBERSKÁ, Chleny 38, CHLENY

Pan Ing. Josef MYŠÁK, Krchleby 22, KRCHLEBY

OBEC Krchleby, Krchleby 32, KRCHLEBY

ZOPOS Přestavky a.s., Krchleby 2, KRCHLEBY

Pan Pavel ČÍŽEK, Krchleby 27, KRCHLEBY

Pan Jaroslav SVATOŠ, Baarova 754, CHOCEŇ

Pan Ondřej PETERA, Krchleby 29, KRCHLEBY

Paní Blanka PETEROVÁ, Krchleby 29, KRCHLEBY

Pan Zdeněk BEZDÍČEK, Krchleby 35, KRCHLEBY

Řad 1-e

OBEC Krchleby, Krchleby 32, KRCHLEBY

Paní Jana BLÁHOVÁ, Španielova 1257/61, PRAHA 6 –Řepy

Řad 1-f

OBEC Krchleby, Krchleby 32, KRCHLEBY

Jednotlivé vodovodní přípoikvy ukončené vodoměrnou šachtou v obci Krchleby

Pan Václav MICHALEC, Krchleby 1, KRCHLEBY
ZOPOS Přestavlky a.s., Krchleby 2, KRCHLEBY
OBEC Krchleby, Krchleby 32, KRCHLEBY
Pan Pavel KOVAŘÍČEK, Krchleby 3, KRCHLEBY
Pan Antonín PETERKA, Žďár nad Orlicí 180, ŽĎÁR N. ORL.
Paní Hana PETERKOVÁ, Žďár nad Orlicí 180, ŽĎÁR N. ORL.
Pan Jaroslav BEČIČKA, Krchleby 6, KRCHLEBY
Pan Jiří SUCHÁNEK, Krchleby 7, KRCHLEBY
Paní Blanka SUCHÁNKOVÁ, Krchleby 7, KRCHLEBY
Pan Libor CIHLÁŘ, Jiráskova 423, DOUDLEBY N. ORL.
Paní Ludmila LIŠKOVÁ, Jugoslávská 854, VAMBERK
Paní Michaela O'Keefe, Jiráskova 423, DOUDLEBY N. ORL.
Paní Renata KAPLANOVÁ, Krchleby 12, KRCHLEBY
Pan Miloš DOSTÁL, Krchleby 9, KRCHLEBY
Paní Milena DOSTÁLOVÁ, Krchleby 9, KRCHLEBY
Pan Jiří SUCHÁNEK, Krchleby 7, KRCHLEBY
Pan Zdeněk MYŠÁK, Krchleby 10, KRCHLEBY
Paní Marie ŠRAJEROVÁ, Kostelecké Horky 38, KOSTELECKÉ HORKY
Paní Jana HUDOUSKOVÁ, Krchleby 37, KRCHLEBY
Pan Ernest BERKY, Krchleby 14, KRCHLEBY
Paní Romana BERKOVÁ, Krchleby 14, KRCHLEBY
Pan Per KAPLAN, Chleny 40, CHLENY
Paní Vlasta KAPLANOVÁ, Chleny 40, CHLENY
Pan Josef ŠIMBERSKÝ, Chleny 38, CHLENY
Paní Jiřina ŠIMBERSKÁ, Chleny 38, CHLENY
Pan František TOMEŠ, Drtinova 423, KOSTELEEC N. ORL.
Paní Marta TOMEŠOVÁ, Drtinova 423, KOSTELEEC N. ORL.
Pan Ing. Josef MYŠÁK, Krchleby 22, KRCHLEBY
Paní Zuzana ČÍŽKOVÁ, Krchleby 23, KRCHLEBY
Pan Václav SKALICKÝ, M. Alše 1601, CHOCEŇ
Paní Alena SKALICKÁ, M. Alše 1601, CHOCEŇ
Paní Jana BLÁHOVÁ, Španielova 1257/61, PRAHA 6 – Řepy
Pan František DVOŘÁK, Sadová 1233, KOSTELEEC N. ORL.
Paní Marie FIALOVÁ, Kamenečná 419, KOSTELEEC N. ORL.
Pan Pavel ČÍŽEK, Krchleby 27, KRCHLEBY
Pan Jaroslav SVATOŠ, Baarova 754, CHOCEŇ
Pan Ondřej PETERA, Krchleby 29, KRCHLEBY
Paní Blanka PETEROVÁ, Krchleby 29, KRCHLEBY
Pan Josef MERTA, Krchleby 30, KRCHLEBY
Pan Ing. Karel BLÁHA, Krchleby 31, KRCHLEBY
Paní Daniela ZEIDLEROVÁ, Vysočanská 566/53, PRAHA 9 – Prosek
Pan Zdeněk BEZDÍČEK, Krchleby 35, KRCHLEBY
Pan Richard CHMELENSKÝ, Krchleby 36, KRCHLEBY
Pan Jiří BEZDÍČEK, Krchleby 38, KRCHLEBY
Pan Petr BEZDÍČEK, Krchleby 20, KRCHLEBY

v obci Chleny

OBEC Chleny, Chleny 68, CHLENY

Paní Nikol KRÁLOVÁ, Chleny 47, CHLENY

Pan Jiří MERTA, Chleny 48, CHLENY

Paní Ludmila LIŠKOVÁ, Jugoslávská 854, VAMBERK

VEŘEJNÁ VYHLÁŠKA

ROZHODNUTÍ

Výše uvedený žadatel, Obec Krchleby, IČO 579 190, se sídlem Krchleby 32, podal dne 13.12.2016 prostřednictvím svého statutárního zástupce pana Ing. Josefa Myšáka, starosty obce, *žádost o vydání rozhodnutí o umístění stavby „Vodovod pro obec Krchleby“* v kat. území Krchleby u Kostelce nad Orlicí a kat. území Chleny.

Městský úřad Kostelec nad Orlicí, stavební úřad – životní prostředí, jako obecný stavební úřad věcně a místně příslušný podle § 13 odst. 1 písm. c) zákona č. 183/2006 Sb., o územním plánování a stavebním řádu, ve znění jeho pozdějších předpisů a novel (dále jen „stavební zákon“) a jako místně příslušný podle § 11 zákona č. 500/2004 Sb., správní řád, ve znění jeho pozdějších předpisů a novel (dále jen „správní řád“), projednal zmíněnou žádost v územním řízení podle § 84 - § 93 stavebního zákona a na základě jeho výsledku rozhodl ve věci následovně:

dle § 92 stavebního zákona a § 9 vyhl. č. 503/2006 Sb., o podrobnější úpravě územního řízení, veřejnoprávní smlouvy a územního opatření, ve znění vyhlášky č. 63/2013 Sb., kterou se mění vyhláška č. 503/2006 Sb., o podrobnější úpravě územního řízení, veřejnoprávní smlouvy a územního opatření, vydává

územní rozhodnutí č. 1/2017

o umístění stavby

DSO-03.2 Oplocení vodojemu

na poz.č.parc. 702/1 (orná půda), 698 (ostatní plocha – ostatní komunikace),
v kat. území Krchleby u Kostelce nad Orlicí

DSO-03.3 Odpad z vodojemu

na poz.č.parc. 702/1 (orná půda), 698 (ostatní plocha – ostatní komunikace), 695/2 (trvalý travní porost), v kat. území Krchleby u Kostelce nad Orlicí

DSO-03.4 Příjezdová komunikace

na poz.č.parc. 957/1 (ostatní plocha – ostatní komunikace), 698 (ostatní plocha – ostatní komunikace), v kat. území Krchleby u Kostelce nad Orlicí

DSO-03.1 VD+AK

na poz.č.parc. 702/1 (orná půda), v kat. území Krchleby u Kostelce nad Orlicí

Výtlačný řad „V“

na poz.č.parc. 702/1 (orná půda), 698 (ostatní plocha – ostatní komunikace), 695/2 (trvalý travní porost), 957/1 (ostatní plocha – ostatní komunikace), 693/5 (trvalý travní porost), 696/18 (orná půda), 696/15 (orná půda), v kat. území Krchleby u Kostelce nad Orlicí

Zásobovací řad „1“ část I.

na poz.č.parc. 695/2 (trvalý travní porost), 957/1 (ostatní plocha – ostatní komunikace), 693/5 (trvalý travní porost), 696/18 (orná půda), 696/15 (orná půda),
v kat. území Krchleby u Kostelce nad Orlicí

Řad 1-a (v k.ú. Krchleby u Kostelce nad Orlicí)

na poz.č.parc. 696/2 (orná půda), 696/11 (orná půda), st. 110 (zastavěná plocha a nádvoří), 624/2 (trvalý travní porost), 622/1 (vodní plocha – koryto vodního toku přirozené nebo upravené), 946 (ostatní plocha – ostatní komunikace), v kat. území Krchleby u Kostelce nad Orlicí

Řad 1-a-1

na poz.č.parc. st. 110 (zastavěná plocha a nádvoří), 946 (ostatní plocha – ostatní komunikace), 622/1 (vodní plocha – koryto vodního toku přirozené nebo upravené), st. 64/2 (zastavěná plocha a nádvoří), v kat. území Krchleby u Kostelce nad Orlicí

Řad 1-a (v k.ú. Chleny)

na poz.č.parc. 112/8 (trvalý travní porost), st. 65/2 (zastavěná plocha a nádvoří), 112/7 (zahrada),
v kat. území Chleny

Řad 1-b

na poz.č.parc. 625 (zahrada), st. 115 (zastavěná plocha a nádvoří), 622/7 (vodní plocha – koryto
vodního toku přirozené nebo upravené), st. 69 (zastavěná plocha a nádvoří),
v kat. území Krchleby u Kostelce nad Orlicí

Řad 1-c

na poz.č.parc. 623/5 (orná půda), 623/3 (orná půda), 623/4 (orná půda), 632/1 (zahrada), st. 81
(zastavěná plocha a nádvoří), 638 (zahrada), 947/5 (ostatní plocha – ostatní komunikace), st. 80
(zastavěná plocha a nádvoří), v kat. území Krchleby u Kostelce nad Orlicí

Řad 1-d

na poz.č.parc. 733/17 (orná půda), 954 (ostatní plocha – ostatní komunikace), 663/2 (zahrada), st.
85 (zastavěná plocha a nádvoří), 654 (zahrada), 952 (ostatní plocha – ostatní komunikace), 947/6
(ostatní plocha – ostatní komunikace), 666/2 (vodní plocha – koryto vodního toku přirozené nebo
upravené), 947/2 (ostatní plocha – ostatní komunikace), 969 (ostatní plocha – silnice), 684/1 (ostatní
plocha – ostatní komunikace), st. 75 (zastavěná plocha a nádvoří),
v kat. území Krchleby u Kostelce nad Orlicí

Řad 1-d-1

na poz.č.parc. 684/1 (ostatní plocha – ostatní komunikace), 947/9 (ostatní plocha – ostatní
komunikace), 622/10 (vodní plocha – koryto vodního toku přirozené nebo upravené), st. 70
(zastavěná plocha a nádvoří), v kat. území Krchleby u Kostelce nad Orlicí

Řad 1 část V.

na poz.č.parc. 737 (orná půda), 733/17 (orná půda), 733/1 (orná půda), 733/9 (ostatní plocha –
manipulační plocha), 733/21 (ostatní plocha – manipulační plocha), 960/25 (ostatní plocha – ostatní
komunikace), 960/28 (ostatní plocha – ostatní komunikace), 960/1 (ostatní plocha – ostatní
komunikace), 960/23 (ostatní plocha – ostatní komunikace), 960/22 (ostatní plocha – ostatní
komunikace), 960/21 (ostatní plocha – ostatní komunikace), 960/19 (ostatní plocha – ostatní
komunikace), 961 (ostatní plocha – ostatní komunikace), 726/6 (trvalý travní porost), 764 (orná
půda), 765 (orná půda), 766 (orná půda), 770 (orná půda), 771 (orná půda), 789/6 (orná půda),
789/7 (orná půda), 789/5 (orná půda), 776/4 (trvalý travní porost), 776/2 (trvalý travní porost),
776/1 (trvalý travní porost), 814/20 (ostatní plocha – ostatní komunikace), 960/1 (ostatní plocha –
ostatní komunikace), 960/13 (ostatní plocha – ostatní komunikace), 960/14 (ostatní plocha – ostatní
komunikace), 814/9 (trvalý travní porost), 861/4 (trvalý travní porost), 861/6 (vodní plocha –
koryto vodního toku umělé), 861/19 (trvalý travní porost), 861/18 (trvalý travní porost), 861/15
(trvalý travní porost), 970/1 (vodní plocha – koryto vodního toku přirozené nebo upravené), 970/17
(vodní plocha – koryto vodního toku přirozené nebo upravené), 854/17 (trvalý travní porost),
854/13 (trvalý travní porost), 854/5 (vodní plocha – koryto vodního toku umělé), 854/29 (trvalý
travní porost), 838/1 (trvalý travní porost), 836 (zahrada), 960/2 (ostatní plocha – ostatní
komunikace), 820/19 (ostatní plocha – ostatní komunikace), 820/29 (trvalý travní porost), 820/11
(trvalý travní porost), 820/10 (trvalý travní porost), 820/21 (trvalý travní porost), st. 94 (zastavěná
plocha a nádvoří), 825/4 (trvalý travní porost), v kat. území Krchleby u Kostelce nad Orlicí

Řad 1-e

na poz.č.parc. 814/20 (ostatní plocha – ostatní komunikace), 818/3 (ostatní plocha – ostatní
komunikace), 818/2 (zahrada), st. 93 (zastavěná plocha a nádvoří), 976 (ostatní plocha – ostatní
komunikace), v kat. území Krchleby u Kostelce nad Orlicí

Řad 1-f

na poz.č.parc. 820/19 (ostatní plocha – ostatní komunikace), 960/2 (ostatní plocha – ostatní
komunikace), 960/3 (trvalý travní porost), v kat. území Krchleby u Kostelce nad Orlicí

Vodovodní přípojky ukončené vodoměrnou šachtou pro:**objekt v obci Krchleby**

čp.	po poz.č.parc.	v kat. území
1	st. 75 (zastavěná plocha a nádvoří)	Krchleby u Kostelce nad Orlicí
2	733/9 (ostatní plocha – manipulační plocha)	Krchleby u Kostelce nad Orlicí
3	684/1 (ostatní plocha – ostatní komunikace), st. 74 (zastavěná plocha a nádvoří)	Krchleby u Kostelce nad Orlicí
4	960/28 (ostatní plocha – ostatní komunikace), st. 116 (zastavěná plocha a nádvoří)	Krchleby u Kostelce nad Orlicí
5	947/9 (ostatní plocha – ostatní komunikace)	Krchleby u Kostelce nad Orlicí
6	st. 70 (zastavěná plocha a nádvoří)	Krchleby u Kostelce nad Orlicí
7	st. 69 (zastavěná plocha a nádvoří)	Krchleby u Kostelce nad Orlicí
8	st. 115 (zastavěná plocha a nádvoří), st. 68 (zastavěná plocha a nádvoří)	Krchleby u Kostelce nad Orlicí
9	632/1 (zahrada), 880/3 (zahrada)	Krchleby u Kostelce nad Orlicí
10	638 (zahrada), 639/6 (zahrada), 639/5 (zahrada)	Krchleby u Kostelce nad Orlicí
11	st. 64/2 (zastavěná plocha a nádvoří), st. 110 (zastavěná plocha a nádvoří)	Krchleby u Kostelce nad Orlicí
12	632/1 (zahrada)	Krchleby u Kostelce nad Orlicí
14	638 (zahrada), 639/1 (zahrada)	Krchleby u Kostelce nad Orlicí
15	654 (zahrada)	Krchleby u Kostelce nad Orlicí
17	947/6 (ostatní plocha – ostatní komunikace)	Krchleby u Kostelce nad Orlicí
18	947/2 (ostatní plocha – ostatní komunikace), 668/1 (zahrada)	Krchleby u Kostelce nad Orlicí
19	684/1 (ostatní plocha – ostatní komunikace)	Krchleby u Kostelce nad Orlicí
20	654 (zahrada)	Krchleby u Kostelce nad Orlicí
21	960/25 (ostatní plocha – ostatní komunikace), 960/28 (ostatní plocha – ostatní komunikace), st. 117 (zastavěná plocha a nádvoří)	Krchleby u Kostelce nad Orlicí
22	663/2 (zahrada)	Krchleby u Kostelce nad Orlicí
23	960/23 (ostatní plocha – ostatní komunikace), 960/1 (ostatní plocha – ostatní komunikace), st. 89 (zastavěná plocha a nádvoří)	Krchleby u Kostelce nad Orlicí
24	814/20 (ostatní plocha – ostatní komunikace), st. 92 (zastavěná plocha a nádvoří)	Krchleby u Kostelce nad Orlicí
25	st. 93 (zastavěná plocha a nádvoří)	Krchleby u Kostelce nad Orlicí
26	960/14 (ostatní plocha – ostatní komunikace), 960/15 (ostatní plocha – ostatní komunikace), st. 96 (zastavěná plocha a nádvoří)	Krchleby u Kostelce nad Orlicí
27	814/9 (trvalý travní porost)	Krchleby u Kostelce nad Orlicí
28	836 (zahrada)	Krchleby u Kostelce nad Orlicí
29	960/3 (trvalý travní porost), st. 94/2 (zastavěná plocha a nádvoří)	Krchleby u Kostelce nad Orlicí
30	976 (ostatní plocha – ostatní komunikace), st. 90 (zastavěná plocha a nádvoří)	Krchleby u Kostelce nad Orlicí
31	814/20 (ostatní plocha – ostatní komunikace), 815/1 (zahrada)	Krchleby u Kostelce nad Orlicí
32	st. 115 (zastavěná plocha a nádvoří)	Krchleby u Kostelce nad Orlicí
33	st. 64/2 (zastavěná plocha a nádvoří)	Krchleby u Kostelce nad Orlicí

35	820/10 (trvalý travní porost)	Krchleby u Kostelce nad Orlicí
36	825/4 (trvalý travní porost), 820/19 (ostatní plocha – ostatní komunikace), 820/20 (trvalý travní porost)	Krchleby u Kostelce nad Orlicí
37	st. 80 (zastavěná plocha a nádvoří)	Krchleby u Kostelce nad Orlicí
38	696/2 (orná půda)	Krchleby u Kostelce nad Orlicí
39	854/29 (trvalý travní porost)	Krchleby u Kostelce nad Orlicí
40	820/10 (trvalý travní porost), 820/19 (ostatní plocha – ostatní komunikace), 820/9 (trvalý travní porost)	Krchleby u Kostelce nad Orlicí

objekt v obci Chleny

čp.	po poz.č.parc.	v kat. území
47	112/7 (zahradka), 138 (zahradka)	Chleny
48	112/7 (zahradka), st. 63/1 (zastavěná plocha a nádvoří)	Chleny
55	112/8 (trvalý travní porost), st. 65/2 (zastavěná plocha a nádvoří)	Chleny

Domovní vodovodní přípojky z jednotlivých objektů do nově budovaných vodovodních šachet nejsou předmětem tohoto územního řízení.

Druh a účel umísťované stavby:

Jedná se o stavbu vodního díla „Vodovod Obec Krchleby a část Obce Chleny“, jehož hlavním účelem je zásobování obyvatelstva pitnou vodou a zajištění požární vody v případě potřebného požárního zásahu v obci Krchleby i v osadě Brumbárov.

Součástí stavby bude výstavba nového vodojemu VDJ+AK (2x20 m³), který bude o půdorysných rozměrech 10,42 m x 3,06 m a bude oplocen (viz ověřený výkres situace stavby, který je nedílnou součástí tohoto rozhodnutí). Je navrženo nové oplocené ochranné území o rozměru cca 20 m x 15 m. Nově navržený vodojem VDJ+AK bude napojen příslušným napájecím kabelem napojeným na stávající (původní) kabelovou el. přípojku NN pro vrt HV-1+AMŠ resp. na el. rozvaděč (stávajících) elektrorozvodů ve stávající armaturní manipulační šachtě AMŠ nad zhlavím vrtu HV-1.

Okolo stávajícího vrtu HV-1+AMŠ (armaturní manipulační šachta) je navrženo nové oplocené ochranné území (resp. ochranné pásmo vodního zdroje I. stupně) o rozměru cca 10 m x 10 m. Oplocení bude provedeno z poplastovaného ocelového pletiva na ocelových sloupcích se vstupní brankou.

Součástí předmětné stavby je i výstavba příjezdové komunikace k vodojemu o délce cca 75 m a šířce 3 m.

ZÁKLADNÍ TECHNICKÝ POPIS:

SO-01 Vodní zdroj / vrt (HV-1+AMŠ)

DSO-01.1 Stávající vrt HV-1 (ev. úpravy)

Stávající vodní zdroj / vrt HV-1+AMŠ s armaturní manipulační šachtou (AMŠ) se nachází severovýchodně nad obcí Krchleby (na poz.č.parc. 696/15 v k.ú. Krchleby u Kostelce nad Orlicí). VI. vrt HV-1 je vystrojen ponorným čerpadlem EVAK VSE 3-65 (s osazenou sadou ATS v armaturní manipulační šachtě AMŠ nad zhlavím vrtu).

DSO-01.2 Stávající AMŠ (ev. úpravy) vč. stávajícího Odpadu z AMŠ a stávající el. přípojky NN pro AMŠ

Stávající armaturní manipulační šachta AMŠ (nad zhlavím vrtu HV-1) je provedena jako zemní (polozapuštěná), se zemním kuzelem a vstupem do šachty přes deštujistý ocelový (zateplený) poklop. Byla vybudována nad zhlavím již vystrojeného vrtu HV-1 (osazeného ATS sadou s ponorným čerpadlem EVAK VSE 3-65) jako zděná armaturní a manipulační šachta o rozměrech

cca 3,0 x 2,5 m. VI. armaturní šachta AMŠ byla a je vystrojena (kromě ATS s ponorným čerpadlem) i kompletním zařízením pro hygienické zabezpečení pitné vody s dávkováním chlomanu sodného (tj. dezinfekční dávkovači stanicí DeD 5997 - 6/4“). DSO-01.3 Oplocení ochranného území (HV-1+AMŠ)

Okolo stávajícího vrtu HV-1+AMŠ je nově navrženo oplocené ochranné území (resp. ochranné pásmo vodního zdroje I. stupně) o rozm. cca 10x10 m (pl. cca 100 nr). VI. oplocení je navrženo z poplastovaného ocelového pletiva na ocelových sloupcích (se vstupní brankou).

SO-02 Výtlačný a zásobovací řad DSO-02.1 Výtlačný řad „V“

VI. výtlačný řad „V“ je navržen v celkové délce 315 m (DN 50) mezi stávající armaturní manipulační šachtou AMŠ nad vrtem HV-1 (km 0,315) a armaturní komorou AK (km 0,0) nově navrženého vodojemu VDJ+AK (2x20 m³); je navržen ve společné trase se zásobovacím řadem „1“ - část I (a napájecími a signalizačními kabely mezi objekty AMŠ a VDJ+AK). Vodovodní řad je navržen z tlakového plastového potrubí rPE 63x10,5 (DN 50). DSO-02.2 Zásobovací řad „1“ - část I vč. Propojení zásobovacího řadu přes AMŠ

VI. zásobovací řad „1“ - část I je navržen rovněž v celkové délce 315 m (DN 100) mezi armaturní komorou AK (km 0,0) nově navrženého vodojemu VDJ (2x20 m³) a stávající armaturní manipulační šachtou AMŠ nad vrtem HV-1 (km 0,315); je navržen ve společné trase s výtlačným řadem „V“ (a napájecími a signalizačními kabely mezi objekty VDJ+AK a AMŠ). Vodovodní řad je navržen z tlakového plastového potrubí PVC 110x5,3 (DN 100). DSO-02.3 Napájecí a signalizační kabely (mezi AMŠ a VDJ+AK)

VI. kabely (napájecí a signalizační) jsou navrženy také v celkové délce 315 m mezi stávající armaturní manipulační šachtou AMŠ nad vrtem HV-1 a armaturní komorou AK nově navrženého vodojemu VDJ (2x20 m³); jsou navrženy ve společné trase s výtlačným „V“ a zásobovacím řadem „1“ - část I (pro napájení, ovládání a signalizaci v objektu VDJ+AK).

SO-03 Vodojem 2x20 m³ (VDJ+AK)

DSO-03.1 Vodojem VDJ+AK (2x20 m³)

Nový vodojem 2x20 m³ (VDJ+AK) byl navržen severovýchodně nad obcí Krchleby a nad vrtem HV-1+AMŠ (na poz.č.parc. 702/1 a na poz.č.parc. 698 k.ú. Krchleby u Kostelce nad Orlicí). Je navržen jako zemní (polozapuštěný) vodojem se zemním kuzelem a jako typový (stavebnicový) objekt se dvěma akumulacími komorami a armaturní komorou (AK) mezi nimi uprostřed (bez vstupního nadzemního objektu) tj. se vstupem do jednotlivých komor přes deštujistý ocelový (a zateplený) poklop. Jedná se o stavebnicový systém Betonbau / Stavby Kladno - výstavby vodojemů.

Předpokládaný typ dvukomorového vodojemu nabízí akumulacíni prostory 2x20 = 40 m³. Jedná se nejen o stavební část a samostatné komory vodojemu, ale i o komplexní výstavbu vodojemu včetně armaturní komory a trubního vybavení. Zvolené materiály a celkové řešení jsou na zvážení samotného projektanta, případně investora stejně jako vl. vybavení, dispoziční řešení a velikost komor vodojemu. V rámci typového projektu lze vše upravit na základě konkrétních podmínek a takto doplněný a upravený projekt předložit k vlastnímu vodoprávnímu řízení.

Vodojem je řešen jako typová sestava dvou akumulacíni nádrží, tedy jako dvukomorový. Nádrže jsou osazeny do výkopu na základové lože, nebo na základovou desku. Armaturní komora je mezi akumulacíni nádrže posazena o 30 cm níže. Dna akumulacíni nádrží a armaturní komory jsou vyspádována směrem k odpadnímu potrubí z vodojemu, nebo může být proveden jen čerpací kanálek. Nádrže jsou zakryty železobetonovou deskou, monoliticky spojenou s nádrží vodojemu a nepropustně utěsněnou proti průniku tlakové vody. Deska je dimenzována pro zasypání vodojemu zemínou, která zároveň funguje jako tepelná izolace. Vnitřní povrch akumulacíni nádrží je opatřen stěrkou s atestem pro styk s pitnou vodou. V zákrytové desce jsou prostupy pro osazení vstupních pochozích poklopů 600/600, 600/800 a 1000/1000 mm se zvýšeným límcem. V desce jsou také provedeny otvory pro osazení větracích hlavíc s odvětráním mimo objekt vodojemu.

Armaturní komora je umístěna mezi akumulacíni nádržemi. Velikost armaturní komory závisí na požadavku prostoru pro trubní vybavení a případnou další technologii vodojemu. Pro vstup do komory mohou být ve stěnách osazena žebříková stupadla s plastovým povrchem, případně je možné osadit žebřík - vše v provedení žárově zinkovaná ocel.

Architektonické i stavební provedení je individuální. Je řešeno v součinnosti s projektantem a investorem. Součástí objektu vodojemu je i vnitřní elektroinstalace - světelné a zásuvkové obvody, elektro vytápění a rozvaděč s automatikou napouštění VDJ. Může být také vybaven dálkovým přenosem dat vč. dálkového ovládání apod.

VI. stavba vodojemu je řešena individuálně, dle podmínek na staveništi a podle potřeb investora. Typový projekt řeší základní vybavení vodojemu, tzn. jeden přítok (napouštění VDJ), jeden odběr (zásobní řád do obce), přeпад a vypouštění z akumulčních komor, se všemi potřebnými armaturami a základním technologickým vstrojením. Typový projekt lze rozšířit o další vybavení. Projektant musí v prováděcím projektu, navazujícím na zvolený typový projekt, řešit v návaznosti na vybavení zvoleného vodojemu, zejména druh použitého trubního materiálu a elektročást a to zejména s ohledem na způsob provozu vodojemu (snímání stavu hladin vody ve vodojemu, ovládání přítoku vody do vodojemu, snímání průtoku vody, přenos dat apod.) a další požadavky zadavatele stavby tj. stavebníka / investora.

DSO-03.2 Oplocení vodojemu (VDJ+AK)

Okolo navrženého vodojemu VDJ+AK je nově navrženo také oplocené území o rozm. cca 20 m x 15 m (pl. cca 300 m²). VI. oplocení je navrženo z poplastovaného ocelového pletiva na ocelových sloupcích (se vstupní brankou a vjezdovou branou).

DSO-03.3 Odpad z vodojemu (VDJ+AK)

Z navrženého vodojemu VDJ+AK je nově navrženo také odpad (odpadní potrubí), zakončené (v typovém výustním objektu) a vyústěné do zemního příkopu podél stávající (přístupové) polní cesty. VI. odpad je navrženo v celkové délce cca 95 m (DN 125) ve společné trase s výtláčným „V“ a zásobovacím řadem „1“ - část I pod navrženou příjezdovou komunikací / cestou k vodojemu VDJ+AK. Odpad je navrženo z odpadního plastového potrubí PVC-U typu KG (Wavin) DN 125 (KG 125x3,0).

DSO-03.4 Příjezdová komunikace / cesta k VDJ+AK

K navrženému vodojemu VDJ+AK je nově navržena také příjezdová komunikace / cesta od stávající polní cesty (na parc.č. 957/1 - ostatní plocha, ostatní komunikace, k.ú. Krchleby u Kostelce nad Orlicí) až k vl. oplocení navrženého vodojemu VDJ+AK; cesta je navržena o šířce 3,0 m (s krajnicemi cca 0,75 m) a v celkové délce cca 75 m (pl. cca 75x4,5 = 337,5 = 338 ~ 350 m²). VI. vozovka této cesty je navržena jako zpevněná s krytem (a podkladem) komunikace z kameniva (s prašným povrchem).

SO-04 Vodovodní / trubní síť (Krchleby a Brumbárov)

DSO-04.1 Vodovodní / trubní síť I Krchleby

Navržená trubní (vodovodní) síť ve spotřebišti (obci resp. vesnici) Krchleby zahrnuje tyto jednotlivé vodovodní řady: hlavní zásobovací a rozvaděčí řad „1“ - část II, III, IV a V; dále (vedlejší zásobovací a) rozvaděčí řady „1-a“ - část VII a VIII, „1-a-1“ - část IX, „1-b“ - - část X, „1-c“ - část XI, „1-d“ - část XII a „1-d-1“ - část XIII.

Stávající hlavní zásobovací a rozvaděčí řad „1“, - část II (km 0,315 - 0,572): byl vybudován v celkové délce 257 m (DN 80) mezi armaturami manipulační šachtou AMŠ nad vrtem HV-1 (km 0,315) a napojením na stávající řad „1“ část III (km 0,572) a odbočením řadu „1-c“ část XI uprostřed spotřebišť u navrženého (nadzemního) hydrantu HN (řad „1-c“ km 0,0); je proveden z tlakového plastového potrubí PVC (HDPE) 90x4,3 (DN 80). Na řadu bylo připraveno odbočení stávajícího řadu „1-b“ část X (km 0,480), byl proveden podchod pod Chlenským potokem (km 0,497) s osazeným podzemním hydrantem HP (jako kalníkem) a podchod pod silnicí 11/316 (km 0,566); je zde také navrženo odbočení řadu „1-a“ (v km 0,457) a odbočení řadu „1-c“ (v km 0,572).

Stávající hlavní zásobovací a rozvaděčí řad „1“ - část III (km 0,572 - 0,712): byl vybudován v celkové délce 140 m (DN 80) mezi napojením na stávající řad „1“ část II (km 0,572) s odbočením řadu „1-c“ část XI u navrženého (nadzemního) hydrantu HN (řad „1-c“ km 0,0) a stávajícím (nadzemním) hydrantem HN (DN 80) na jihovýchodním okraji spotřebišť (km 0,712); je proveden z tlakového plastového potrubí PVC 90x4,3 (DN 80). Na řadu je osazen jeden (stávající nadzemní) požární hydrant (v km 0,712), navrženo odbočení řadu „1-c“ část XI (km 0,572) a předpokládá se (výhledové) napojení 4 vodovodních přípojek VP (pro 4 RD).

Stávající hlavní zásobovací a rozvaděčí řad „1“ - část IV (km 0,712 - 0,893) : byl vybudován v celkové délce 181 m (DN 125) mezi stávajícím (nadzemním) hydrantem HN (km 0,712) a navrženým lomem trasy za silnicí III/3166 na jižním okraji spotřebišť (km 0,893); je proveden z tlakového plastového potrubí PVC 125x6,0 (DN 125). Na řadu byl proveden podchod pod silnicí III/3166 (km 0,885); a předpokládá se (výhledové) napojení 5 vodovodních přípojek VP (pro 5 RD).

Hlavní zásobovací a rozvaděčí řad „1“ - část V (km 0,893 - 1,540): je navrženo v celkové délce 647 m (DN 80) mezi stávajícím lomem trasy za silnicí III/3166 na jižním okraji spotřebišť (km 0,893) a navrženou armaturami redukční šachtou ARŠ až za jihozápadním okrajem spotřebišť (km 1,540); je navrženo z tlakového plastového potrubí PVC 90x4,3 (DN 80). Na řadu je navrženo odbočení řadu „1-d“ část XII (km 1,000), dále jsou navrženy 2 (nadzemní) požární hydranty HN (km 0,926 a 1,182 - pro areál ZOPOS); a předpokládá se napojení 4 stávajících vodovodních přípojek VP (v km 1,184 - pro areál ZOPOS, dále 1,203, 1,206 a 1,291).

Pozn.: Vodovodní přípojky

Všechny (navržené) vodovodní přípojky VP ve spotřebišti budou vždy (po odbočení z příslušného rozvaděčího řadu) ukončeny před vl. napojením na stávající vodovodní přípojku (pro dotčený objekt RD resp. nemovitost) v napojení (domovní) vodoměrné šachtě VS (s potřebným osazením domovního vodoměru).

Zásobovací a rozvaděčí řad „1-a“ - část VII (km 0,0 - 0,260): je navrženo v celkové délce 260 m (DN 80) mezi napojením na řad „1“ - část II (v km 0,457) a navrženým (nadzemním) požárním hydrantem HN na západním okraji spotřebišť (km 0,260) tj. na hranici katastru (Krchleby / Chleny); je navrženo z tlakového plastového potrubí PVC 90x4,3 (DN 80). Na řadu je navrženo odbočení řadu „1-a-1“ část IX (km 0,207), podchod pod Chlenským potokem (km 0,175⁵⁰), dále je navrženo 1 (nadzemní) požární hydrant HN (km 0,260); a předpokládá se napojení 1 stávající vodovodní přípojky VP.

Rozvaděčí řad „1-a“ - část VIII (km 0,260 - 0,357): je navrženo v celkové délce 97 m (DN 40) mezi napojením na řad „1-a“ - část VII (v km 0,260) s osazeným (nadzemním) požárním hydrantem HN a vl. koncem řadu (km 0,357); je navrženo z tlakového plastového potrubí rPE 50x8,3 (DN 40). VI. řad je navrženo celý už na katastru obce Chleny. Na řadu je navrženo podchod pod Chlenským potokem (km 0,305⁵⁰); a předpokládá se napojení 3 stávajících vodovodních přípojek VP.

Rozvaděčí řad „1-a-1“ - část IX (km 0,0-0,012): je navrženo v celkové délce pouze 12 m (DN 40) mezi napojením na řad „1-a“ - část VII (v km 0,207) a vl. koncem řadu (km 0,012); je navrženo z tlakového plastového potrubí rPE 50x8,3 (DN 40). Na řadu je navrženo podchod pod Chlenským potokem (km 0,006); a předpokládá se napojení 2 stávajících vodovodních přípojek VP.

Stávající rozvaděčí řad „1-b“ - část X (km 0,0- 0,083): je navrženo v celkové délce 83 m (DN 40) mezi napojením na řad „1“ - část II (v km 0,480) a vl. koncem řadu (km 0,083); je navrženo z tlakového plastového potrubí rPE 50x8,3 (DN 40). Na řadu se předpokládá napojení 3 stávajících vodovodních přípojek VP.

Rozvaděčí řad „1-c“ - část XI (km 0,0- 0,247): je navrženo v celkové délce 247 m (DN 50 a 40) mezi napojením na stávající řad „1“ - část II (v km 0,572) a vl. koncem řadu (km 0,247); je navrženo z tlakového plastového potrubí rPE 50x8,3 (DN 40 - dl.82 m) a rPE 63x10,5 (DN 50 - dl. 165 m). Na tomto řadu je navrženo (nadzemní) hydrant HP (v km 0,0) a předpokládá se napojení 5 stávajících vodovodních přípojek VP.

Zásobovací a rozvaděčí řad „1-d“ - část XII (km 0,0 - 0,227): je navrženo v celkové délce 227 m (DN 80, 50 a 40) mezi napojením na řad „1“ - část V (v km 1,000) a vl. koncem řadu na severním okraji spotřebišť (km 0,227) tj. až za silnicí 11/316; je navrženo z tlakového plastového potrubí rPE 50x8,3 (DN 40 - dl. 36 m), rPE 63x10,5 (DN 50 - dl.

46 m) a PVC 90x4,3 (DN 80 - dl. 145 m). Na řadu je navrženo odbočení řadu „1-d-1“ část XII (km 0,191), podchod pod Chlenským potokem (km 0,149), podchod pod silnicí 11/316 (km 0,182⁵⁰) protlakem dl. cca 11,5 ~ 12 m, dále je navrženo 1 (nadzemní) požární hydrant HN (km 0,145); a předpokládá se napojení 6 stávajících vodovodních přípojek VP.

Rozvaděčí řad „1-d-1“ - část XIII (km 0,0-0,053): je navrženo v celkové délce pouze 53 m (DN 40) mezi napojením na řad „1-d“ - část XII (v km 0,191) a vl. koncem řadu (km 0,053) až za silnicí

II/316; je navržen z tlakového plastového potrubí rPE 50x8,3 (DN 40). Na řadu se předpokládá napojení 4 stávajících vodovodních přípojek VP.

DSO-04.2 Vodovodní / trubní síť II Brumbárov

Navržená trubní (vodovodní) síť ve spotřebišti (osadě) Brumbárov zahrnuje tyto jednotlivé vodovodní řady: hlavní zásobovací a rozváděcí řad „1“ - část VI; dále (vedlejší a) rozváděcí řady „1-e“ - část XIV a „1-f“ - část XV.

Hlavní zásobovací a rozváděcí řad „1“ — část VI (km 1,540 — 2,702): je navržen v celkové délce 1 162 m (DN 80, 50 a 40) mezi navrženou armaturní redukční šachtou ARŠ za jihozápadním okrajem spotřebišť Krchleby (km 1,540) a vl. koncem řadu ve spotřebišti Brumbárov (km 2,702); je navržen z tlakového plastového potrubí rPE 50x8,3 (DN 40 - dl. 138 m), rPE 63x10,5 (DN 50 - dl. 62 m) a PVC 90x4,3 (DN 80 - dl. 962 m). Na řadu je navrženo odbočení řadu „1-e“ část XIV (km 2,001) a řadu „1-f“ - část XV (v km 2,564), podchod pod potokem Brodec (km 2,327) a pod Pěnivým potokem (km 2,455), jsou navrženy 3 (nadzemní) požární hydranty HN (km 2,004⁵⁰, 2,343 a 2,502); a předpokládá se napojení 7 nových vodovodních přípojek VP.

Rozváděcí řad „1-e“ - část XIV (km 0,0- 0,113): je navržen v celkové délce 113 m (DN 40) mezi napojením na řad „1“ - část VI (v km 2,001) a vl. koncem řadu na severovýchodním okraji spotřebišť (km 0,113); je navržen z tlakového plastového potrubí rPE 50x8,3 (DN 40 - dl. 113 m). Na řadu se předpokládá napojení 4 nových vodovodních přípojek VP.

Rozváděcí řad „1-f“ - část XV (km 0,0-0,056): je navržen v celkové délce pouze 56 m (DN 40) mezi napojením na řad „1“ - část VI (v km 2,564) a vl. koncem řadu (km 0,056) na západním okraji spotřebišť; je navržen z tlakového plastového potrubí rPE 50x8,3 (DN 40). Na řadu se předpokládá napojení pouze 1 nové vodovodní přípojky VP.

Pro umístění a projektovou přípravu staveb se stanoví tyto podmínky:

1. Stavba **DSO-03.2 Oplocení vodojemu** bude umístěna na poz.č.parc. 702/1 (orná půda), 698 (ostatní plocha – ostatní komunikace), v kat. území Krchleby u Kostelce nad Orlicí tak, jak je zakresleno v ověřeném výkresu „situace stavby“, který je nedílnou součástí tohoto rozhodnutí.
2. Stavba **DSO-03.3 Odpad z vodojemu** bude umístěna na poz.č.parc. 702/1 (orná půda), 698 (ostatní plocha – ostatní komunikace), 695/2 (trvalý travní porost), v kat. území Krchleby u Kostelce nad Orlicí tak, jak je zakresleno ve výkresu „situace stavby“, který je nedílnou součástí tohoto rozhodnutí.
3. Stavba **DSO-03.4 Přejezdová komunikace** bude umístěna na poz.č.parc. 957/1 (ostatní plocha – ostatní komunikace), 698 (ostatní plocha – ostatní komunikace), v kat. území Krchleby u Kostelce nad Orlicí tak, jak je zakresleno v ověřeném výkresu „situace stavby“, který je nedílnou součástí tohoto rozhodnutí.
4. Stavba **DSO-03.1 VDJ+AK** bude umístěna na poz.č.parc. 702/1 (orná půda), v kat. území Krchleby u Kostelce nad Orlicí tak, jak je zakresleno v ověřeném výkresu „situace stavby“, který je nedílnou součástí tohoto rozhodnutí.
5. Stavba **Výtlačný řad „V“** bude umístěna na poz.č.parc. 702/1 (orná půda), 698 (ostatní plocha – ostatní komunikace), 695/2 (trvalý travní porost), 957/1 (ostatní plocha – ostatní komunikace), 693/5 (trvalý travní porost), 696/18 (orná půda), 696/15 (orná půda), v kat. území Krchleby u Kostelce nad Orlicí tak, jak je zakresleno v ověřeném výkresu „situace stavby“, který je nedílnou součástí tohoto rozhodnutí.
6. Stavba **Zásobovací řad „1“ část I.** bude umístěna na poz.č.parc. 695/2 (trvalý travní porost), 957/1 (ostatní plocha – ostatní komunikace), 693/5 (trvalý travní porost), 696/18 (orná půda), 696/15 (orná půda), v kat. území Krchleby u Kostelce nad Orlicí tak, jak je zakresleno v ověřeném výkresu „situace stavby“, který je nedílnou součástí tohoto rozhodnutí.
7. Stavba **Řad 1-a (v k.ú. Krchleby u Kostelce nad Orlicí)** bude umístěna na poz.č.parc. 696/2 (orná půda), 696/11 (orná půda), st. 110 (zastavěná plocha a nádvoří), 624/2 (trvalý travní porost), 622/1 (vodní plocha – koryto vodního toku přirozené nebo upravené), 946 (ostatní plocha – ostatní komunikace), v kat. území Krchleby u Kostelce nad Orlicí tak, jak je zakresleno v ověřeném výkresu „situace stavby“, který je nedílnou součástí tohoto rozhodnutí.
8. Stavba **Řad 1-a-1** bude umístěna na poz.č.parc. st. 110 (zastavěná plocha a nádvoří), 946 (ostatní plocha – ostatní komunikace), 622/1 (vodní plocha – koryto vodního toku přirozené nebo

upravené), st. 64/2 (zastavěná plocha a nádvoří), v kat. území Krchleby u Kostelce nad Orlicí tak, jak je zakresleno v ověřeném výkresu „situace stavby“, který je nedílnou součástí tohoto rozhodnutí.

9. Stavba **Řad 1-a (v k.ú. Chleny)** bude umístěna na poz.č.parc. 112/8 (trvalý travní porost), st. 65/2 (zastavěná plocha a nádvoří), 112/7 (zahradka), v kat. území Chleny tak, jak je zakresleno v ověřeném výkresu „situace stavby“, který je nedílnou součástí tohoto rozhodnutí.
10. Stavba **Řad 1-b** bude umístěna na poz.č.parc. 625 (zahradka), st. 115 (zastavěná plocha a nádvoří), 622/7 (vodní plocha – koryto vodního toku přirozené nebo upravené), st. 69 (zastavěná plocha a nádvoří), v kat. území Krchleby u Kostelce nad Orlicí tak, jak je zakresleno v ověřeném výkresu „situace stavby“, který je nedílnou součástí tohoto rozhodnutí.
11. Stavba **Řad 1-c** bude umístěna na poz.č.parc. 623/5 (orná půda), 623/3 (orná půda), 623/4 (orná půda), 632/1 (zahradka), st. 81 (zastavěná plocha a nádvoří), 638 (zahradka), 947/5 (ostatní plocha – ostatní komunikace), st. 80 (zastavěná plocha a nádvoří), v kat. území Krchleby u Kostelce nad Orlicí tak, jak je zakresleno v ověřeném výkresu „situace stavby“, který je nedílnou součástí tohoto rozhodnutí.
12. Stavba **Řad 1-d** bude umístěna na poz.č.parc. 733/17 (orná půda), 954 (ostatní plocha – ostatní komunikace), 663/2 (zahradka), st. 85 (zastavěná plocha a nádvoří), 654 (zahradka), 952 (ostatní plocha – ostatní komunikace), 947/6 (ostatní plocha – ostatní komunikace), 666/2 (vodní plocha – koryto vodního toku přirozené nebo upravené), 947/2 (ostatní plocha – ostatní komunikace), 969 (ostatní plocha – silnice), 684/1 (ostatní plocha – ostatní komunikace), st. 75 (zastavěná plocha a nádvoří), v kat. území Krchleby u Kostelce nad Orlicí tak, jak je zakresleno v ověřeném výkresu „situace stavby“, který je nedílnou součástí tohoto rozhodnutí.
13. Stavba **Řad 1-d-1** bude umístěna na poz.č.parc. 684/1 (ostatní plocha – ostatní komunikace), 947/9 (ostatní plocha – ostatní komunikace), 622/10 (vodní plocha – koryto vodního toku přirozené nebo upravené), st. 70 (zastavěná plocha a nádvoří), v kat. území Krchleby u Kostelce nad Orlicí tak, jak je zakresleno v ověřeném výkresu „situace stavby“, který je nedílnou součástí tohoto rozhodnutí.
14. Stavba **Řad 1 část V.** bude umístěna na poz.č.parc. 737 (orná půda), 733/17 (orná půda), 733/1 (orná půda), 733/9 (ostatní plocha – manipulační plocha), 733/21 (ostatní plocha – manipulační plocha), 960/25 (ostatní plocha – ostatní komunikace), 960/28 (ostatní plocha – ostatní komunikace), 960/1 (ostatní plocha – ostatní komunikace), 960/23 (ostatní plocha – ostatní komunikace), 960/22 (ostatní plocha – ostatní komunikace), 960/21 (ostatní plocha – ostatní komunikace), 960/19 (ostatní plocha – ostatní komunikace), 961 (ostatní plocha – ostatní komunikace), 726/6 (trvalý travní porost), 764 (orná půda), 765 (orná půda), 766 (orná půda), 770 (orná půda), 771 (orná půda), 789/6 (orná půda), 789/7 (orná půda), 789/5 (orná půda), 776/4 (trvalý travní porost), 776/2 (trvalý travní porost), 776/1 (trvalý travní porost), 814/20 (ostatní plocha – ostatní komunikace), 960/1 (ostatní plocha – ostatní komunikace), 960/13 (ostatní plocha – ostatní komunikace), 960/14 (ostatní plocha – ostatní komunikace), 814/9 (trvalý travní porost), 861/4 (trvalý travní porost), 861/6 (vodní plocha – koryto vodního toku umělé), 861/19 (trvalý travní porost), 861/18 (trvalý travní porost), 861/15 (trvalý travní porost), 970/1 (vodní plocha – koryto vodního toku přirozené nebo upravené), 970/17 (vodní plocha – koryto vodního toku přirozené nebo upravené), 854/17 (trvalý travní porost), 854/13 (trvalý travní porost), 854/5 (vodní plocha – koryto vodního toku umělé), 854/29 (trvalý travní porost), 838/1 (trvalý travní porost), 836 (zahradka), 960/2 (ostatní plocha – ostatní komunikace), 820/19 (ostatní plocha – ostatní komunikace), 820/29 (trvalý travní porost), 820/11 (trvalý travní porost), 820/10 (trvalý travní porost), 820/21 (trvalý travní porost), st. 94 (zastavěná plocha a nádvoří), 825/4 (trvalý travní porost), v kat. území Krchleby u Kostelce nad Orlicí tak, jak je zakresleno v ověřeném výkresu „situace stavby“, který je nedílnou součástí tohoto rozhodnutí.
15. Stavba **Řad 1-e** bude umístěna na poz.č.parc. 814/20 (ostatní plocha – ostatní komunikace), 818/3 (ostatní plocha – ostatní komunikace), 818/2 (zahradka), st. 93 (zastavěná plocha a nádvoří), 976 (ostatní plocha – ostatní komunikace), v kat. území Krchleby u Kostelce nad Orlicí tak, jak je zakresleno v ověřeném výkresu „situace stavby“, který je nedílnou součástí tohoto rozhodnutí.
16. Stavba **Řad 1-f** bude umístěna na poz.č.parc. 820/19 (ostatní plocha – ostatní komunikace), 960/2 (ostatní plocha – ostatní komunikace), 960/3 (trvalý travní porost), v kat. území Krchleby u

Kostelce nad Orlicí tak, jak je zakresleno v ověřeném výkresu „situace stavby“, který je nedílnou součástí tohoto rozhodnutí.

17. Stavba jednotlivých vodovodních přípojek ukončených vodoměrnou šachtou pro níže uvedené objekty bude umístěna na níže uvedených pozemcích a katastrálním území tak, jak je zakresleno ve výkresu „situace stavby“, který je nedílnou součástí tohoto rozhodnutí.

objekt v obci Krchleby

čp.	po poz.č.parc.	v kat. území
1	st. 75 (zastavěná plocha a nádvoří)	Krchleby u Kostelce nad Orlicí
2	733/9 (ostatní plocha – manipulační plocha)	Krchleby u Kostelce nad Orlicí
3	684/1 (ostatní plocha – ostatní komunikace), st. 74 (zastavěná plocha a nádvoří)	Krchleby u Kostelce nad Orlicí
4	960/28 (ostatní plocha – ostatní komunikace), st. 116 (zastavěná plocha a nádvoří)	Krchleby u Kostelce nad Orlicí
5	947/9 (ostatní plocha – ostatní komunikace)	Krchleby u Kostelce nad Orlicí
6	st. 70 (zastavěná plocha a nádvoří)	Krchleby u Kostelce nad Orlicí
7	st. 69 (zastavěná plocha a nádvoří)	Krchleby u Kostelce nad Orlicí
8	st. 115 (zastavěná plocha a nádvoří), st. 68 (zastavěná plocha a nádvoří)	Krchleby u Kostelce nad Orlicí
9	632/1 (zahrad), 880/3 (zahrad)	Krchleby u Kostelce nad Orlicí
10	638 (zahrad), 639/6 (zahrad), 639/5 (zahrad)	Krchleby u Kostelce nad Orlicí
11	st. 64/2 (zastavěná plocha a nádvoří), st. 110 (zastavěná plocha a nádvoří)	Krchleby u Kostelce nad Orlicí
12	632/1 (zahrad)	Krchleby u Kostelce nad Orlicí
14	638 (zahrad), 639/1 (zahrad)	Krchleby u Kostelce nad Orlicí
15	654 (zahrad)	Krchleby u Kostelce nad Orlicí
17	947/6 (ostatní plocha – ostatní komunikace)	Krchleby u Kostelce nad Orlicí
18	947/2 (ostatní plocha – ostatní komunikace), 668/1 (zahrad)	Krchleby u Kostelce nad Orlicí
19	684/1 (ostatní plocha – ostatní komunikace)	Krchleby u Kostelce nad Orlicí
20	654 (zahrad)	Krchleby u Kostelce nad Orlicí
21	960/25 (ostatní plocha – ostatní komunikace), 960/28 (ostatní plocha – ostatní komunikace), st. 117 (zastavěná plocha a nádvoří)	Krchleby u Kostelce nad Orlicí
22	663/2 (zahrad)	Krchleby u Kostelce nad Orlicí
23	960/23 (ostatní plocha – ostatní komunikace), 960/1 (ostatní plocha – ostatní komunikace), st. 89 (zastavěná plocha a nádvoří)	Krchleby u Kostelce nad Orlicí
24	814/20 (ostatní plocha – ostatní komunikace), st. 92 (zastavěná plocha a nádvoří)	Krchleby u Kostelce nad Orlicí
25	st. 93 (zastavěná plocha a nádvoří)	Krchleby u Kostelce nad Orlicí
26	960/14 (ostatní plocha – ostatní komunikace), 960/15 (ostatní plocha – ostatní komunikace), st. 96 (zastavěná plocha a nádvoří)	Krchleby u Kostelce nad Orlicí
27	814/9 (trvalý travní porost)	Krchleby u Kostelce nad Orlicí
28	836 (zahrad)	Krchleby u Kostelce nad Orlicí
29	960/3 (trvalý travní porost), st. 94/2 (zastavěná plocha a nádvoří)	Krchleby u Kostelce nad Orlicí
30	976 (ostatní plocha – ostatní komunikace), st. 90 (zastavěná plocha a nádvoří)	Krchleby u Kostelce nad Orlicí

31	814/20 (ostatní plocha – ostatní komunikace), 815/1 (zahrad)	Krchleby u Kostelce nad Orlicí
32	st. 115 (zastavěná plocha a nádvoří)	Krchleby u Kostelce nad Orlicí
33	st. 64/2 (zastavěná plocha a nádvoří)	Krchleby u Kostelce nad Orlicí
35	820/10 (trvalý travní porost)	Krchleby u Kostelce nad Orlicí
36	825/4 (trvalý travní porost), 820/19 (ostatní plocha – ostatní komunikace), 820/20 (trvalý travní porost)	Krchleby u Kostelce nad Orlicí
37	st. 80 (zastavěná plocha a nádvoří)	Krchleby u Kostelce nad Orlicí
38	696/2 (orná půda)	Krchleby u Kostelce nad Orlicí
39	854/29 (trvalý travní porost)	Krchleby u Kostelce nad Orlicí
40	820/10 (trvalý travní porost), 820/19 (ostatní plocha – ostatní komunikace), 820/9 (trvalý travní porost)	Krchleby u Kostelce nad Orlicí

objekt v obci Chleny

čp.	po poz.č.parc.	v kat. území
47	112/7 (zahrad), 138 (zahrad)	Chleny
48	112/7 (zahrad), st. 63/1 (zastavěná plocha a nádvoří)	Chleny
55	112/8 (trvalý travní porost), st. 65/2 (zastavěná plocha a nádvoří)	Chleny

18. Projektová dokumentace pro stavební řízení pro stavbu vodního díla – vodovod musí obsahovat náležitosti uvedené v ustanovení § 6 vyhlášky č. 432/2001 Sb., o dokladech žádosti o rozhodnutí nebo vyjádření a o náležitostech povolení, souhlasů a vyjádření vodoprávního úřadu (v platném znění); splňovat obecné požadavky na stavby; dále musí být v souladu s příslušnými ČSN a podmínkami tohoto územního rozhodnutí.

19. Jelikož stavba vodovodu je vodním dílem, je příslušným speciálním stavebním úřadem pro povolení této stavby vodoprávní úřad Městského úřadu Kostelec nad Orlicí, stavební úřad - životní prostředí (dle § 15 odst. 1 písm. d) stavebního zákona).

20. K žádosti o stavební povolení (vodní dílo) doložit doklady vyžadované zákonem č. 254/2001 Sb., o vodách a o změně některých zákonů „vodní zákon“ ve znění jeho pozdějších předpisů a novel; včetně jeho prováděcích vyhlášek např. 432/2001 Sb., o dokladech žádosti o rozhodnutí nebo vyjádření a o náležitostech povolení, souhlasů a vyjádření vodoprávního úřadu ve znění pozdějších předpisů.

21. Jelikož stavba příjezdové komunikace (DSO-03.4) je stavbou komunikace dle § 15 odst. 1 písm. c), speciálním stavebním úřadem pro povolení této stavby je Městský úřad Kostelec nad Orlicí, odbor dopravy - obecní živnostenský úřad (dle § 15 odst. 1 písm. c) stavebního zákona).

22. K žádosti o stavební povolení (komunikace) doložit doklady vyžadované zákonem č. 183/2006 Sb. včetně jeho prováděcích vyhlášek a zákona č. 13/1997 Sb., o pozemních komunikacích.

23. Při umisťování stavby budou splněny podmínky uvedené v(e):

- sdělení o existenci energetického zařízení v majetku společnosti ČEZ Distribuce a.s. ze dne 19.04.2016 pod zn.č. 0100559175
- vyjádření o existenci sítě elektronických komunikací a všeobecné podmínky ochrany sítě elektronických komunikací společnosti Česká telekomunikační infrastruktura a.s. ze dne 18.04.2016 pod č.j. 587623/16
- souhlasu orgánu státní správy lesů (MěÚ Kostelec nad Orlicí) s umístěním stavby dle § 14 odst. 2 lesního zákona ze dne 20.07.2016 pod č.j. SÚŽP 1084/2016-15142/16-pk
- stanovisku správce povodí, Povodí Labe, s.p. ze dne 12.07.2016 pod č.j. PVZ/16/18295/Sk/0
- vyjádření státního podniky Lesy ČR, s.p. ze dne 18.05.2016 pod č.j. LCR953/002869/2016

- vyjádření Správy silnic Královéhradeckého kraje, p.o. ze dne 15.06.2016 pod zn.č. SUSKHK/7320/16/PO-Ho
- závazném stanovisku Hasičského záchranného sboru Královéhradeckého kraje ze dne 25.05.2016 pod č.j. HSHK-3176-2/2016
- závazném stanovisku Krajské hygienické stanice Královéhradeckého kraje ze dne 13.06.2016 pod č.j. KSHK 17611/2016/HOK.RK/Li
- koordinovaném závazném stanovisku jednotlivých dotčených orgánů působících na MěÚ Kostelec nad Orlicí ze dne 07.07.2016 pod č.j. OSO 173/2016-10663/2016-If
- stanovisku společnosti GridServices s.r.o. ze dne 18.10.2016 pod zn.č. 5001395882

Originály předmětných dokladů vlastní žadatel, jejich kopie jsou uloženy ve spisu stavebního úřadu. Podmínky z nich vyplývající jsou pro žadatele závazné.

Pro provedení stavby (oplocení, kabelové přípojky nn) se stanoví tyto podmínky:

1. Stavba Kabelové přípojky nn (mezi VDJ+AK a vrtem HV-1+AMŠ) bude provedena na poz.č.parc. 702/1 (orná půda), 698 (ostatní plocha – ostatní komunikace), 695/2 (trvalý travní porost), 957/1 (ostatní plocha – ostatní komunikace), 693/5 (trvalý travní porost), 696/18 (orná půda), 696/15 (orná půda), v kat. území Krchleby u Kostelce nad Orlicí a to podle projektové dokumentace, vypracované autorizovaným inženýrem pro vodohospodářské stavby ve smyslu § 159 stavebního zákona panem Ing. Janem Hromádkem ČKAIT 0700592, která byla ověřena v územním řízení.
2. Stavba oplocení VDJ+AK bude provedeno na poz.č.parc. 702/1 (orná půda) a 698 (ostatní plocha – ostatní komunikace), v kat. území Krchleby u Kostelce nad Orlicí a to podle projektové dokumentace, vypracované autorizovaným inženýrem pro vodohospodářské stavby ve smyslu § 159 stavebního zákona panem Ing. Janem Hromádkem ČKAIT 0700592, která byla ověřena v územním řízení.
3. Stavba oplocení HV-1+AMŠ bude provedeno na poz.č.parc. 696/15 (orná půda), v kat. území Krchleby u Kostelce nad Orlicí a to podle projektové dokumentace, vypracované autorizovaným inženýrem pro vodohospodářské stavby ve smyslu § 159 stavebního zákona panem Ing. Janem Hromádkem ČKAIT 0700592, která byla ověřena v územním řízení.
4. Před zahájením staveb zajistí stavebník vytyčení prostorové polohy stavby odborně způsobilou osobou. Výsledky vytyčení musí být ověřeny úředně oprávněnými zeměměřičskými inženýry, dle vyhl. č. 200/94 Sb., Zákon o zeměměřičství a o změně a doplnění některých zákonů, souvisejících s jeho zavedením.
5. Stavebník je povinen dle § 18c vyhlášky č. 503/2006 Sb., o podrobnější úpravě územního řízení, veřejnoprávní smlouvy a územního opatření ve znění vyhlášky č. 63/2013 Sb., kterou se mění vyhláška č. 503/2006 Sb., oznámít termín zahájení stavby.
6. Stavby budou provedeny způsobilou fyzickou či právnickou osobou, která bude vybrána na základě výběrového řízení. Tato osoba bude stavebnímu úřadu bezodkladně oznámena nejpozději před zahájením stavby a bude předložen doklad o její způsobilosti.
7. Jedná se o stavbu financovanou z veřejného rozpočtu, kterou provádí stavební podnikatel jako zhotovitel, a kde je tedy stavebník povinen dle § 152 odst. 4 stavebního zákona zajistit technický dozor stavebníka nad prováděním stavby. Pokud zpracovala projektovou dokumentaci pro tuto stavbu osoba oprávněná podle zvláštního právního předpisu, zajistí stavebník autorský dozor projektanta, případně hlavního projektanta nad souladem prováděné stavby s ověřenou projektovou dokumentací.
8. Před zahájením zemních prací zajistí žadatel platná vyjádření správce podzemních sítí a jejich protokolární vytyčení.
9. Stavby bude včetně hrubých terénních úprav dokončeny nejpozději do 31.12.2020.
10. O průběhu stavby bude veden stavební deník (§ 157 stavebního zákona).
11. Stavba bude viditelně označena štítkem STAVBA POVOLENA, který stavebník obdrží spolu s ověřenou dokumentací po nabytí právní moci tohoto rozhodnutí a který bude po skončení prací vrácen stavebnímu úřadu. Stavebník učiní opatření, aby po dobu realizace stavby byla zajištěna čitelnost údajů, na něm uvedených.

12. Při provádění staveb budou dodržena ustanovení vyhlášky č. 591/2006 Sb., o bližších minimálních požadavcích na bezpečnost a ochranu zdraví při práci na staveništích a další ustanovení zákona č. 309/2006 a zákona č. 362/2005 Sb.
13. V souladu s ustanoveními zákona č. 309/2006 Sb., o zajištění dalších podmínek bezpečnosti a ochrany zdraví při práci bude před zahájením staveb zadavatelem jmenován koordinátor bezpečnosti práce a zpracován plán BOZP. Jméno koordinátora a plán BOZP budou předloženy stavebnímu úřadu před zahájením prací na stavbě.
14. Pokud se jedná o stavbu dle § 15 zákona č. 309/2006 Sb. je zadavatel povinen do 8 dnů před předáním staveniště zhotoviteli, doručit oznámení o zahájení prací místně příslušnému oblastnímu inspektorátu práce (Hradec Králové).
15. Při stavbě budou dodržena ustanovení vyhl. č. 268/2009 Sb. o technických požadavcích na stavby v platném znění, vyhlášky č. 501/2006 Sb., o obecných požadavcích na využívání území v platném znění a příslušných ČSN, neboť v daném případě nebyla udělena žádná výjimka z jejího ustanovení.
16. Pro stavby budou navrženy a použity takové výrobky a konstrukce, jejichž vlastnosti z hlediska způsobilosti stavby pro navržený účel zaručují, že stavba při správném provedení a běžné údržbě po dobu ekonomicky odůvodněné předpokládané existence splní požadavky na mechanickou pevnost a stabilitu, požární bezpečnost, hygienu, ochranu zdraví a životního prostředí, bezpečnost při užívání, ochranu proti hluku, úsporu energie a ochranu tepla.
17. Stavební práce, při kterých by hluk překračoval hranici 50 dB, nesmějí být prováděny v době od 20⁰⁰ do 7⁰⁰ hodin.
18. Staveniště bude zařízeno a uspořádáno tak, aby bylo možno stavbu řádně a bezpečně provádět. Pro skládku materiálu nebude použito veřejné prostranství. Výjezdem ze staveniště nesmí docházet ke znečišťování místních přílehlých komunikací.
19. Nevyužitelný odpadní stavební materiál z bouracích a stavebních prací je nutno uložit na povolené skládce, ostatní odpadní materiály je nutno využít nebo zneškodnit v souladu se zákonem č. 185/2001 Sb., o odpadech. Doklady o řádném zneškodnění budou předloženy při závěrečné kontrolní prohlídce stavby.
20. Zemina ke zpětnému použití bude uložena na volné ploše staveniště, případně odvezena na meziskládku ke zpětnému použití. Přebytečná zemina z výkopů bude odvezena na povolenou skládku odpadu.
21. Provedení případných změn staveb před jejím dokončením je přípustné ve smyslu § 118 stavebního zákona pouze na základě povolení stavebního úřadu.
22. Každý stavební výrobek, musí být v souladu se zákonem č. 22/1997 Sb., v platném znění. Musí být dodrženo nařízení vlády č. 163/2002 Sb., ve znění nařízení vlády č. 312/2005 Sb., (dále jen „NV“) tzn., že při závěrečné kontrolní prohlídce bude stavební výrobek zdokladován a ověřen dle § 5 NV - certifikace, § 6 NV - posouzení systému řízení výroby, § 7 NV - ověření shody, § 8 NV - posouzení shody výrobcem apod.
23. Vzhledem k tomu, že se jedná o stavbu specifikovanou v ustanovení § 103 stavebního zákona, která dle § 119 stavebního zákona může být užívána bez oznámení stavebnímu úřadu (§ 120) nebo kolaudačního souhlasu (§ 122). Stavebník se upozorňuje na plnění povinností vyplývajících pro něj z ustanovení § 152 stavebního zákona.
24. Při provádění staveb budou splněny podmínky uvedené v(e):
 - sdělení o existenci energetického zařízení v majetku společnosti ČEZ Distribuce a.s. ze dne 19.04.2016 pod zn.č. 0100559175
 - vyjádření o existenci sítě elektronických komunikací a všeobecné podmínky ochrany sítě elektronických komunikací společnosti Česká telekomunikační infrastruktura a.s. ze dne 18.04.2016 pod č.j. 587623/16
 - souhlasu orgánu státní správy lesů (MěÚ Kostelec nad Orlicí) s umístěním stavby dle § 14 odst. 2 lesního zákona ze dne 20.07.2016 pod č.j. SUŽP 1084/2016-15142/16-pk
 - stanovisku správce povodí. Povodí Labe, s.p. ze dne 12.07.2016 pod č.j. PVZ/16/18295/Sk/0
 - vyjádření státního podniku Lesy ČR, s.p. ze dne 18.05.2016 pod č.j. ICR953/002869/2016
 - vyjádření Správy silnic Královéhradeckého kraje, p.o. ze dne 15.06.2016 pod zn.č. SUSKHK/7320/16/PO-Ho

- závazném stanovisku Hasičského záchranného sboru Královéhradeckého kraje ze dne 25.05.2016 pod č.j. HSHK-3176-2/2016
- závazném stanovisku Krajské hygienické stanice Královéhradeckého kraje ze dne 13.06.2016 pod č.j. KHSHK 17611/2016/HOK.RK/Li
- koordinovaném závazném stanovisku jednotlivých dotčených orgánů působících na MěÚ Kostelec nad Orlicí ze dne 07.07.2016 pod č.j. OSO 173/2016-10663/2016-lf
- stanovisku společnosti GridServices s.r.o. ze dne 18.10.2016 pod zn.č. 5001395882

Originály předmětných dokladů vlastní žadatel, jejich kopie jsou uloženy ve spisu stavebního úřadu. Podmínky z nich vyplývající jsou pro žadatele závazné.

Účastník řízení podle § 27 odst. 1 správního řádu:

OBEC Krchleby, IČO 579 190, Krchleby 32, KRCHLEBY

Námítky účastníků řízení nebyly vzneseny.

Odůvodnění:

Výše uvedený žadatel, Obec Krchleby, IČO 579 190, se sídlem Krchleby 32, podal dne 13.12.2016 prostřednictvím svého statutárního zástupce pana Ing. Josefa Myšáka, starosty obce, žádost o vydání rozhodnutí o umístění stavby „Vodovod pro obec Krchleby“ na uvedených pozemcích ve výroku tohoto rozhodnutí v kat. území Krchleby u Kotelce nad Orlicí.

Součástí žádosti o vydání rozhodnutí o umístění stavby je:

- projektová dokumentace stavby zpracovaná autorizovaným inženýrem pro vodohospodářské stavby, panem Ing. Janem Hromádkou ČKAIT 0700592
- vyjádření Obce Krchleby k podzemním sítím ze dne 27.06.2016
- stanovisko společnosti RWE Distribuční služby s.r.o. ze dne 09.05.2016 pod zn.č. 5001291440 sloužící pro podklady zpracování projektové dokumentace
- sdělení o existenci energetického zařízení v majetku společnosti ČEZ Distribuce a.s. ze dne 19.04.2016 pod zn.č. 0100559175
- sdělení o existenci komunikačního vedení společnosti ČEZ ICT Services a.s. ze dne 19.04.2016 pod zn.č. 0200438027
- vyjádření o existenci sítě elektronických komunikací a všeobecné podmínky ochrany sítě elektronických komunikací společnosti Česká telekomunikační infrastruktura a.s. ze dne 18.04.2016 pod č.j. 587623/16
- souhlas orgánu státní správy lesů (MěÚ Kostelec nad Orlicí) s umístěním stavby dle § 14 odst. 2 lesního zákona ze dne 20.07.2016 pod č.j. SÚŽP 1084/2016-15142/16-pk
- stanovisko správce povodí Povodí Labe, s.p. ze dne 12.07.2016 pod č.j. PVZ/16/18295/Sk/0
- vyjádření státního podniku Lesy ČR, s.p. ze dne 18.05.2016 pod č.j. LCR953/002869/2016
- vyjádření Správy silnic Královéhradeckého kraje, p.o. ze dne 15.06.2016 pod zn.č. SUSKHK/7320/16/PO-Ho
- závazné stanovisko Hasičského záchranného sboru Královéhradeckého kraje ze dne 25.05.2016 pod č.j. HSHK-3176-2/2016
- závazné stanovisko Krajské hygienické stanice Královéhradeckého kraje ze dne 13.06.2016 pod č.j. KHSHK 17611/2016/HOK.RK/Li
- koordinované závazné stanovisko jednotlivých dotčených orgánů působících na MěÚ Kostelec nad Orlicí ze dne 07.07.2016 pod č.j. OSO 173/2016-10663/2016-lf
- sdělení k oznámení podlimitního záměru „vodovod pro obec Krchleby“ podle zákona č. 100/2001 Sb., o posuzování vlivů na životní prostředí (v platném znění) pod č.j. KUKHK-25273/ZP/2016/Po ze dne 03.08.2016, Krajský úřad Královéhradeckého kraje
- smlouva o budoucí smlouvě o zřízení věcného břemene a souhlasu se zřízením stavby na poz.č.parc. 820/9 v k.ú. Krchleby u Kotelce nad Orlicí (Petr Bezdíček x Obec Krchleby)
- smlouva o budoucí smlouvě o zřízení věcného břemene a souhlasu se zřízením stavby na poz.č.parc. 112/7 a 112/8 v k.ú. Chleny (Obec Chleny x Obec Krchleby)

- smlouva o budoucí smlouvě o zřízení věcného břemene a souhlasu se zřízením stavby na poz.č.parc. 820/20 v k.ú. Krchleby u Kotelce nad Orlicí (Richard Chmelenský x Obec Krchleby)
- smlouva o budoucí smlouvě o zřízení věcného břemene a souhlasu se zřízením stavby na poz.č.parc. 815/1 v k.ú. Krchleby u Kotelce nad Orlicí (Ing. Karel Bláha x Obec Krchleby)
- smlouva o budoucí smlouvě o zřízení věcného břemene a souhlasu se zřízením stavby na poz.č.parc. 90 v k.ú. Krchleby u Kotelce nad Orlicí (Josef Merta x Obec Krchleby)
- smlouva o budoucí smlouvě o zřízení věcného břemene a souhlasu se zřízením stavby na poz.č.parc. 96, 960/15 v k.ú. Krchleby u Kotelce nad Orlicí (František Dvořák + Marie Fialová x Obec Krchleby)
- smlouva o budoucí smlouvě o zřízení věcného břemene a souhlasu se zřízením stavby na poz.č.parc. 92 v k.ú. Krchleby u Kotelce nad Orlicí (Václav Skalický + Alena Skalická x Obec Krchleby)
- smlouva o budoucí smlouvě o zřízení věcného břemene a souhlasu se zřízením stavby na poz.č.parc. 89 v k.ú. Krchleby u Kotelce nad Orlicí (Zuzana Čížková x Obec Krchleby)
- smlouva o budoucí smlouvě o zřízení věcného břemene a souhlasu se zřízením stavby na poz.č.parc. 117 v k.ú. Krchleby u Kotelce nad Orlicí (František Tomeš + Marta Tomešová x Obec Krchleby)
- smlouva o budoucí smlouvě o zřízení věcného břemene a souhlasu se zřízením stavby na poz.č.parc. 76/2 a 668/1 v k.ú. Krchleby u Kotelce nad Orlicí (Stanislav Diblík + Ivana Diblíková x Obec Krchleby)
- smlouva o budoucí smlouvě o zřízení věcného břemene a souhlasu se zřízením stavby na poz.č.parc. 639/1 v k.ú. Krchleby u Kotelce nad Orlicí (Ernest Berky + Romana Berkyová x Obec Krchleby)
- smlouva o budoucí smlouvě o zřízení věcného břemene a souhlasu se zřízením stavby na poz.č.parc. 639/5 v k.ú. Krchleby u Kotelce nad Orlicí (Zdeněk Myšák x Obec Krchleby)
- smlouva o budoucí smlouvě o zřízení věcného břemene a souhlasu se zřízením stavby na poz.č.parc. 639/6 v k.ú. Krchleby u Kotelce nad Orlicí (Jiří Suchánek x Obec Krchleby)
- smlouva o budoucí smlouvě o zřízení věcného břemene a souhlasu se zřízením stavby na poz.č.parc. 880/3 v k.ú. Krchleby u Kotelce nad Orlicí (Miloš Dostál + Milena Dostálová x Obec Krchleby)
- smlouva o budoucí smlouvě o zřízení věcného břemene a souhlasu se zřízením stavby na poz.č.parc. 69 a 688/1 v k.ú. Krchleby u Kotelce nad Orlicí (Ludmila Lišková + Libor Cihlár + Michaela O Keefee x Obec Krchleby)
- smlouva o budoucí smlouvě o zřízení věcného břemene a souhlasu se zřízením stavby na poz.č.parc. 116 v k.ú. Krchleby u Kotelce nad Orlicí (Antonín Peterka + Hana Peterková x Obec Krchleby)
- smlouva o budoucí smlouvě o zřízení věcného břemene a souhlasu se zřízením stavby na poz.č.parc. 93 a 818/2 v k.ú. Krchleby u Kotelce nad Orlicí (Jana Bláhová x Obec Krchleby)
- smlouva o budoucí smlouvě o zřízení věcného břemene a souhlasu se zřízením stavby na poz.č.parc. 94/1, 820/10, 820/21 a 825/4 v k.ú. Krchleby u Kotelce nad Orlicí (Zdeněk Bezdíček x Obec Krchleby)
- smlouva o budoucí smlouvě o zřízení věcného břemene a souhlasu se zřízením stavby na poz.č.parc. 820/11 a 94/2 v k.ú. Krchleby u Kotelce nad Orlicí (Ondřej Petera + Blanka Peterová x Obec Krchleby)
- smlouva o budoucí smlouvě o zřízení věcného břemene a souhlasu se zřízením stavby na poz.č.parc. 820/29, 836 a 838/1 v k.ú. Krchleby u Kotelce nad Orlicí (Jaroslav Svatoš x Obec Krchleby)
- smlouva o budoucí smlouvě o zřízení věcného břemene a souhlasu se zřízením stavby na poz.č.parc. 814/9 v k.ú. Krchleby u Kotelce nad Orlicí (Pavel Čížek x Obec Krchleby)
- smlouva o budoucí smlouvě o zřízení věcného břemene a souhlasu se zřízením stavby na poz.č.parc. 737 v k.ú. Krchleby u Kotelce nad Orlicí (Karel Dostál x Obec Krchleby)
- smlouva o budoucí smlouvě o zřízení věcného břemene a souhlasu se zřízením stavby na poz.č.parc. 130 v k.ú. Krchleby u Kotelce nad Orlicí (Jaroslav Bečička x Obec Krchleby)

- smlouva o budoucí smlouvě o zřízení věcného břemene a souhlasu se zřízením stavby na poz.č.parc. 75 v k.ú. Krchleby u Kostelce nad Orlicí (Václav Michalec x Obec Krchleby)
- smlouva o budoucí smlouvě o zřízení věcného břemene a souhlasu se zřízením stavby na poz.č.parc. 654 a 952 v k.ú. Krchleby u Kostelce nad Orlicí (Jiřina Šimberská + Josef Šimberský + Petr Kaplan + Vlasta Kaplanová x Obec Krchleby)
- smlouva o budoucí smlouvě o zřízení věcného břemene a souhlasu se zřízením stavby na poz.č.parc. 85 v k.ú. Krchleby u Kostelce nad Orlicí (Ing. Josef Myšák + Ing. Zbyněk Myšák x Obec Krchleby)
- smlouva o budoucí smlouvě o zřízení věcného břemene a souhlasu se zřízením stavby na poz.č.parc. 663/2, 733/1 a 960/26 v k.ú. Krchleby u Kostelce nad Orlicí (Ing. Josef Myšák x Obec Krchleby)
- smlouva o budoucí smlouvě o zřízení věcného břemene a souhlasu se zřízením stavby na poz.č.parc. 81, 623/4, 632/1 v k.ú. Krchleby u Kostelce nad Orlicí (Renata Kaplanová x Obec Krchleby)
- smlouva o budoucí smlouvě o zřízení věcného břemene a souhlasu se zřízením stavby na poz.č.parc. 623/3 v k.ú. Krchleby u Kostelce nad Orlicí (Miloš Dostál x Obec Krchleby)
- smlouva o budoucí smlouvě o zřízení věcného břemene a souhlasu se zřízením stavby na poz.č.parc. 69 v k.ú. Krchleby u Kostelce nad Orlicí (Jiří Suchánek + Blanka Suchánková x Obec Krchleby)
- smlouva o budoucí smlouvě o zřízení věcného břemene a souhlasu se zřízením stavby na poz.č.parc. 64/2 v k.ú. Krchleby u Kostelce nad Orlicí (Marie Šrajerovalová x Obec Krchleby)
- smlouva o budoucí smlouvě o zřízení věcného břemene a souhlasu se zřízením stavby na poz.č.parc. 110 v k.ú. Krchleby u Kostelce nad Orlicí (Jana Hudoušková x Obec Krchleby)
- smlouva o budoucí smlouvě o zřízení věcného břemene a souhlasu se zřízením stavby na poz.č.parc. 696/2 v k.ú. Krchleby u Kostelce nad Orlicí (Jiří Bezdíček x Obec Krchleby)
- smlouva o budoucí smlouvě o zřízení věcného břemene a souhlasu se zřízením stavby na poz.č.parc. 696/15 a 74 v k.ú. Krchleby u Kostelce nad Orlicí (Pavel Kovaříček x Obec Krchleby)
- smlouva o budoucí smlouvě o zřízení věcného břemene a souhlasu se zřízením stavby na poz.č.parc. 696/18 v k.ú. Krchleby u Kostelce nad Orlicí (Marie Dubská x Obec Krchleby)
- smlouva o budoucí smlouvě o zřízení věcného břemene a souhlasu se zřízením stavby na poz.č.parc. 693/5, 695/2, 702/1, 733/17 a 698 v k.ú. Krchleby u Kostelce nad Orlicí (Jiřina Šimberská + Josef Šimberský x Obec Krchleby)
- stanovisko společnosti GridServices s.r.o. ze dne 18.10.2016 pod zn.č. 5001395882
- dodatek č. 1 ke smlouvě o budoucí smlouvě o zřízení věcného břemene a souhlasu se zřízením stavby ze dne 04.07.2016 měnící článek II. pro poz.č.parc. 698 v k.ú. Krchleby u Kostelce nad Orlicí (Jiřina Šimberská + Josef Šimberský x Obec Krchleby)
- dodatek č. 1 ke smlouvě o budoucí smlouvě o zřízení věcného břemene a souhlasu se zřízením stavby ze dne 04.07.2016 měnící článek I. pro poz.č.parc. 68 a 688/1 v k.ú. Krchleby u Kostelce nad Orlicí (Ludmila Lišková + Libor Cihlár + Michaela O Keefee x Obec Krchleby)
- smlouva o umístění a provedení stavby na poz.č.parc. 970/1 v k.ú. Krchleby u Kostelce nad Orlicí (Lesy České republiky, s.p. x Obec Krchleby)
- smlouva o smlouvě budoucí o zřízení služebnosti č. 953/91/2016 pro poz.č.parc. 970/1 v k.ú. Krchleby u Kostelce nad Orlicí (Lesy České republiky, s.p. x Obec Krchleby)
- smlouvu o právu provést stavbu inženýrské sítě a omezení užívání nemovitosti pro poz.č.parc. 969 v k.ú. Krchleby u Kostelce nad Orlicí tj. silnice III/3166 (Správa silnic Královéhradeckého kraje x Obec Krchleby)
- dodatek č. 1 ke smlouvě o právu provést stavbu inženýrské sítě a omezení užívání nemovitosti č. 9/50/16/0120/HO/F ze dne 09.08.2016 (Správa silnic Královéhradeckého kraje x Obec Krchleby)
- smlouva o budoucí smlouvě o zřízení věcného břemene a souhlasu se zřízením stavby na poz.č.parc. 733/21 v k.ú. Krchleby u Kostelce nad Orlicí (ZOPOS Přestavky a.s. x Obec Krchleby)

- smlouva o budoucí smlouvě o zřízení věcného břemene a souhlasu se zřízením stavby na poz.č.parc. st. 65/2 v k.ú. Chleny (Ludmila Lišková x Obec Krchleby)
- smlouva o budoucí smlouvě o zřízení věcného břemene a souhlasu se zřízením stavby na poz.č.parc. st. 63/1 v k.ú. Chleny (Jiří Merta x Obec Krchleby)
- smlouva o budoucí smlouvě o zřízení věcného břemene a souhlasu se zřízením stavby na poz.č.parc. 138 v k.ú. Chleny (Nikol Králová x Obec Krchleby)
- smlouva o budoucí smlouvě o zřízení věcného břemene č. 7DHM160231 pro poz.č.parc. 622/1 v k.ú. Krchleby u Kostelce nad Orlicí (Povodí Labe, s.p. x Obec Krchleby)
- smlouva o budoucí smlouvě o zřízení věcného břemene a souhlasu se zřízením stavby na poz.č.parc. 696/11 v k.ú. Krchleby u Kostelce nad Orlicí (Jiří Bezdíček + Lenka Bezdíčková x Obec Krchleby)

Městský úřad Kostelec nad Orlicí, stavební úřad – životní prostředí, svým opatřením ze dne 15.12.2016 oznámil zahájení územního řízení podle § 87 odst. 1 stavebního zákona všem známým účastníkům řízení, obci a dotčeným orgánům a jelikož jsou mu dobře známy poměry v území a žádost poskytuje dostatečný podklad pro posouzení záměru upouští stavební úřad od ústního jednání a místního šetření. Současně stavební úřad v souladu s ustanovením § 87 odst. 1 stavebního zákona stanovil lhůtu, do kdy mohou účastníci řízení uplatnit své námitky a dotčené orgány závazná stanoviska a to nejpozději do patnácti dnů od doručení předmětného oznámení, jinak k nim nebude v souladu s § 89 odst. 1 stavebního zákona přihlédnuto.

Stavební úřad v souladu s ustanovením § 87 odst. 1 stavebního zákona předmětné *oznámení o zahájení územního řízení a další úkony v řízení* doručuje účastníkům řízení a dotčeným orgánům jednotlivě, a jelikož se jedná o řízení s velkým počtem účastníků, kterým je ve smyslu ustanovení § 144 odst. 1 správního řádu řízení s více než 30 účastníky, stavební úřad oznámení o zahájení řízení a další úkony v řízení doručuje těmto účastníkům řízení postupem podle § 144 odst. 6 správního řádu (tj. doručuje písemnosti veřejnou vyhláškou).

Veřejná vyhláška (stejnopis oznámení o zahájení územního řízení) byla vyvěšena na úřední desce a elektronické úřední desce Městského úřadu Kostelec nad Orlicí, Obecního úřadu Krchleby a Obecního úřadu Chleny. Důkazy o vyvěšení jsou součástí spisu.

Dále stavební úřad poučil účastníky řízení a dotčené orgány, že:

- ✓ V souladu s § 89 odst. 2 stavebního zákona se k závazným stanoviskům a námitkám k věcem, o kterých bylo rozhodnuto při vydání územního nebo regulačního plánu, nepřihlíží.
- ✓ Účastník řízení v souladu s § 89 odst. 3 stavebního zákona ve svých námitkách uvede skutečnosti, které zakládají jeho postavení jako účastníka řízení, a důvody podání námitek; k námitkám, které překračují rozsah stanovený v § 89 odst. 4 stavebního zákona, se nepřihlíží.
- ✓ V souladu s § 89 odst. 4 stavebního zákona obec uplatňuje v územním řízení námitky k ochraně zájmů obce a zájmů občanů obce. Osoba, která je účastníkem řízení podle § 85 odst. 2 písm. a) a b) stavebního zákona, může uplatňovat námitky proti projednávanému záměru v rozsahu, jakým je její právo přímo dotčeno. Osoba, která je účastníkem řízení podle § 85 odst. 2 písm. c) stavebního zákona, může v územním řízení uplatňovat námitky, pouze v rozsahu, v jakém je projednávaným záměrem dotčen veřejný zájem, jehož ochranou se podle zvláštního právního předpisu zabývá. K námitkám, které nesplňují uvedené požadavky, se nepřihlíží.

Dne 17.01.2017 stavební úřad obdržel sdělení o existenci energetického zařízení v majetku společnosti ČEZ Distribuce a.s. ze dne 16.01.2017 pod zn.č. 0100681674, které je platné do 16.07.2017.

Ve stanovené lhůtě stavební úřad neobdržel žádné námitky účastníků řízení. V průběhu řízení stavební úřad neobdržel žádné podmínky či požadavky, které by byly obsahem závazných stanovisek dotčených orgánů.

Dle § 90 stavebního zákona stavební úřad v územním řízení posoudil, že záměr žadatele je v souladu:

a) s vydanou územně plánovací dokumentací - Pro území, v němž se nachází pozemky, na kterých je plánována stavba uvedená ve výroku tohoto rozhodnutí, je zpracována územně plánovací dokumentace a to:

pro kat. území Krchleby u Kostelce nad Orlicí Územní plán Krchleby, vydaný jako opatření obecné povahy č. 1/2014 dne 28.08.2014 s nabytím účinnosti dne 13.09.2014, který ve své koncepční části navrhuje:

- ✓ realizovat vodojem (cca 50 m³) s čerpačím stanicí
- ✓ realizovat přívaděcí a zásobovací řady včetně napojení na stávající vodovodní síť
- ✓ stávající nevyhovující vodní zdroj v obci Chleny odstavit
- ✓ vodovodní řady v zastavěném území a zastavitelných plochách umísťovat přednostně v plochách veřejných prostranství (PV) a plochách dopravní infrastruktury (DS)
- ✓ při realizaci vodovodních řadů upřednostnit zokruhování
- ✓ zásobování zastavitelných ploch pitnou vodou řešit prodloužením stávajících řadů a napojením na stávající vodovodní systém
- ✓ objekty mimo dosah veřejného vodovodu řešit zásobování individuálním způsobem

Toto řešení je obsahem předložené projektové dokumentace.

Územní plán vymezuje dotčené pozemky jako plochu:

NZ – Plochy zemědělské

Tato plocha mezi přípustným využitím dovoluje stavby technické infrastruktury.

PV – Plochy veřejných prostranství

Tato plocha mezi přípustným využitím dovoluje stavby technické infrastruktury.

SV – Plochy smíšené obytné – venkovské

Tato plocha mezi přípustným využitím dovoluje stavby technické infrastruktury.

W – Plochy vodní a vodohospodářské

Tato plocha mezi přípustným využitím dovoluje stavby technické infrastruktury.

DS – Plochy dopravní infrastruktury – silniční

Tato plocha mezi přípustným využitím dovoluje stavby technické infrastruktury.

VZ – Plochy výroby a skladování – zemědělská výroba

Tato plocha mezi přípustným využitím dovoluje stavby technické infrastruktury.

OS – Plochy občanského vybavení – tělovýchovná a sportovní zařízení

Tato plocha mezi přípustným využitím dovoluje stavby technické infrastruktury.

Ve všech výše uvedených plochách je stavba technické infrastruktury přípustná, a tudíž není stavba uvedená ve výroku tohoto rozhodnutí v rozporu s vydanou územně plánovací dokumentací Obce Krchleby.

pro kat. území Chleny Územní plán Chleny, vydaný jako opatření obecné povahy č. 1/2014 dne 06.08.2014 s nabytím účinnosti dne 22.08.2014, který ve své koncepční části navrhuje:

- ✓ vodovodní řady v zastavěném území a zastavitelných plochách umísťovat přednostně v plochách veřejných prostranství (PV) a plochách dopravní infrastruktury (DS)
- ✓ při zástavbě upřednostnit využití veřejného vodovodu
- ✓ při realizaci vodovodních řadů upřednostnit zokruhování

Toto řešení je obsahem předložené projektové dokumentace.

Územní plán vymezuje dotčené pozemky jako plochu **SV – Plochy smíšené obytné – venkovské**, kde tato plocha mezi přípustným využitím dovoluje stavby technické infrastruktury, tudíž není stavba uvedená ve výroku tohoto rozhodnutí v rozporu s vydanou územně plánovací dokumentací Obce Chleny.

b) s cíli a úkoly územního plánování, zejména s charakterem území, s požadavky na ochranu architektonických a urbanistických hodnot v území,

- e) s požadavky stavebního zákona a jeho prováděcích právních předpisů, zejména s obecnými požadavky na využívání území (vyhl. č. 501/2006 Sb., o obecných požadavcích na využívání území),
- d) s požadavky na veřejnou dopravní a technickou infrastrukturu,
- e) s požadavky zvláštních právních předpisů a se stanovisky dotčených orgánů podle zvláštních právních předpisů, popřípadě s ochranou práv a právem chráněných zájmů účastníků řízení

V podmínkách tohoto rozhodnutí stanovil stavební úřad podmínky pro projektovou přípravu staveb uvedených ve výroku tohoto rozhodnutí (v souladu s ustanovením § 92 odst. 1 stavebního zákona).

Napojení stavby na veřejnou dopravní a technickou infrastrukturu je v projektové dokumentaci vyřešeno, tudíž není nutné stanovovat podmínky.

Stavební úřad prokázal, že vlastnická práva k pozemkům uvedeným ve výroku tohoto rozhodnutí a to nahlážením do katastru nemovitostí (výstupy jsou uloženy ve spisu vedeném k dané žádosti a jsou součástí daného spisu). Žadatel předložil k žádosti jednotlivé smlouvy o budoucí smlouvě o zřízení věcného břemene a souhlasu se zřízením stavby a smlouvy o právu provést stavbu apod., které ho opravňují na pozemcích, které nejsou v jeho vlastnictví provést předmětnou stavbu, která je uvedena ve výroku tohoto rozhodnutí.

Stavební úřad se v rámci probíhajícího řízení zabýval též otázkou vymezení okruhu účastníků řízení ve smyslu § 85 stavebního zákona. Níže jmenovaní proto byli zahrnuti mezi účastníky řízení:

- účastníkem řízení dle § 85 odst. 1 písm. a) je žadatel *Obec Krchleby, se sídlem Krchleby 32.*
- účastníkem řízení dle § 85 odst. 1 písm. b) je *Obec Krchleby a Obec Chleny*, na jejichž území má být požadovaný záměr uskutečněn.
- účastníkem řízení dle § 85 odst. 2 písm. a) je vlastník pozemku nebo stavby, na kterých má být požadovaný záměr uskutečněn, není-li sám žadatelem, nebo ten, kdo má jiné věcné právo k tomuto pozemku nebo stavbě a těmito osobami jsou:

pro stavbu DSO-03.2 Oplocení vodojemu

Pan Josef ŠIMBERSKÝ, Chleny 38, CHLENY

Paní Jiřina ŠIMBERSKÁ, Chleny 38, CHLENY

OBEC Krchleby, Krchleby 32, KRCHLEBY

pro stavbu DSO-03.3 Odpad z vodojemu

Pan Josef ŠIMBERSKÝ, Chleny 38, CHLENY

Paní Jiřina ŠIMBERSKÁ, Chleny 38, CHLENY

pro stavbu DSO-03.4 Přijezdová komunikace

Pan Josef ŠIMBERSKÝ, Chleny 38, CHLENY

Paní Jiřina ŠIMBERSKÁ, Chleny 38, CHLENY

pro stavbu DSO-03.1 VDJ+AK

Pan Josef ŠIMBERSKÝ, Chleny 38, CHLENY

Paní Jiřina ŠIMBERSKÁ, Chleny 38, CHLENY

pro stavbu Výtlačný řad „V“

Pan Josef ŠIMBERSKÝ, Chleny 38, CHLENY

Paní Jiřina ŠIMBERSKÁ, Chleny 38, CHLENY

OBEC Krchleby, Krchleby 32, KRCHLEBY

Paní Marie DUBSKÁ, Chlínky 3, VRBICE

Pan Pavel KOVAŘÍČEK, Krchleby 3, KRCHLEBY

pro stavbu Zásobovací řad „I“ část I.

Pan Josef ŠIMBERSKÝ, Chleny 38, CHLENY

Paní Jiřina ŠIMBERSKÁ, Chleny 38, CHLENY

OBEC Krchleby, Krchleby 32, KRCHLEBY

Paní Marie DUBSKÁ, Chlínky 3, VRBICE

Pan Pavel KOVAŘÍČEK, Krchleby 3, KRCHLEBY

pro stavbu Řad 1-a v k.ú. Krchleby u Kostelce nad Orlicí

Pan Jiří BEZDÍČEK, Krchleby 38, KRCHLEBY

Paní Lenka BEZDÍČKOVÁ, Krchleby 38, KRCHLEBY

Paní Jana HUDOUSKOVÁ, Krchleby 37, KRCHLEBY

OBEC Krchleby, Krchleby 32, KRCHLEBY

Česká republika

právo hospodařit s majetkem státu

Povodí Labe, státní podnik, Víta Nejedlého 951/8, Hradec Králové - Slezské Předměstí

pro stavbu Řad 1-a-1

Paní Jana HUDOUSKOVÁ, Krchleby 37, KRCHLEBY

OBEC Krchleby, Krchleby 32, KRCHLEBY

Česká republika

právo hospodařit s majetkem státu

Povodí Labe, státní podnik, Víta Nejedlého 951/8, Hradec Králové - Slezské Předměstí

Paní Marie ŠRAJEROVÁ, Kostecké Horky 38, KOSTELECKÉ HORKY

pro stavbu Řad 1-a v k.ú. Chleny

Obec Chleny, Chleny 68, CHLENY

Paní Ludmila LIŠKOVÁ, Jugoslávská 854, VAMBERK

pro stavbu Řad 1-b

OBEC Krchleby, Krchleby 32, KRCHLEBY

Pan Jiří SUCHÁNEK, Krchleby 7, KRCHLEBY

Paní Blanka SUCHÁNKOVÁ, Krchleby 7, KRCHLEBY

pro stavbu Řad 1-c

OBEC Krchleby, Krchleby 32, KRCHLEBY

Pan Miloš DOSTÁL, Krchleby 9, KRCHLEBY

Paní Renata KAPLANOVÁ, Krchleby 12, KRCHLEBY

pro stavbu Řad 1-d

Pan Josef ŠIMBERSKÝ, Chleny 38, CHLENY

Paní Jiřina ŠIMBERSKÁ, Chleny 38, CHLENY

OBEC Krchleby, Krchleby 32, KRCHLEBY

Pan Ing. Josef MYŠÁK, Krchleby 22, KRCHLEBY

Pan Ing. Zbyněk MYŠÁK, Krchleby 22, KRCHLEBY

Pan Per KAPLAN, Chleny 40, CHLENY

Paní Vlasta KAPLANOVÁ, Chleny 40, CHLENY

Královéhradecký kraj, Pivovarské náměstí 1245/2, HRADEC KRÁLOVÉ

hospodaření se svěřeným majetkem kraje

Správa silnic Královéhradeckého kraje, Kutnohorská 59/23, HRADEC KRÁLOVÉ

Pan Václav MICHALEC, Krchleby 1, KRCHLEBY

pro stavbu Řad 1-d-1

OBEC Krchleby, Krchleby 32, KRCHLEBY

Pan Jaroslav BEČÍČKA, Krchleby 6, KRCHLEBY

pro stavbu Řad 1 část V.

Pan Karel DOSTÁL, Krchleby 15, KRCHLEBY

Pan Josef ŠIMBERSKÝ, Chleny 38, CHLENY

Paní Jiřina ŠIMBERSKÁ, Chleny 38, CHLENY

Pan Ing. Josef MYŠÁK, Krchleby 22, KRCHLEBY

OBEC Krchleby, Krchleby 32, KRCHLEBY

ZOPOS Přestavilky a.s., Krchleby 2, KRCHLEBY

Pan Pavel ČÍŽEK, Krchleby 27, KRCHLEBY

Pan Jaroslav SVATOŠ, Baarova 754, CHOCEŇ

Pan Ondřej PETERA, Krchleby 29, KRCHLEBY

Paní Blanka PETEROVÁ, Krchleby 29, KRCHLEBY

Pan Zdeněk BEZDÍČEK, Krchleby 35, KRCHLEBY

pro stavbu Řad 1-e

OBEC Krchleby, Krchleby 32, KRCHLEBY

Paní Jana BLÁHOVÁ, Španielova 1257/61, PRAHA 6 –Řepy

pro stavbu Řad 1-f

OBEC Krchleby, Krchleby 32, KRCHLEBY

pro jednotlivé vodovodní přípojky ukončené vodoměrnou šachtou v obci Krchleby

Pan Václav MICHALEC, Krchleby 1, KRCHLEBY

ZOPOS Přestavilky a.s., Krchleby 2, KRCHLEBY

OBEC Krchleby, Krchleby 32, KRCHLEBY

Pan Pavel KOVAŘÍČEK, Krchleby 3, KRCHLEBY

Pan Antonín PETERKA, Ždár nad Orlicí 180, ŽDÁR N. ORL.

Paní Hana PETERKOVÁ, Ždár nad Orlicí 180, ŽDÁR N. ORL.

Pan Jaroslav BEČÍČKA, Krchleby 6, KRCHLEBY

Pan Jiří SUCHÁNEK, Krchleby 7, KRCHLEBY

Paní Blanka SUCHÁNKOVÁ, Krchleby 7, KRCHLEBY

Pan Libor CIHLÁŘ, Jiráskova 423, DOUDLEBY N. ORL.

Paní Ludmila LIŠKOVÁ, Jugoslávská 854, VAMBERK

Paní Michaela O'Keeffe, Jiráskova 423, DOUDLEBY N. ORL.

Paní Renata KAPLANOVÁ, Krchleby 12, KRCHLEBY

Pan Miloš DOSTÁL, Krchleby 9, KRCHLEBY

Paní Milena DOSTÁLOVÁ, Krchleby 9, KRCHLEBY

Pan Jiří SUCHÁNEK, Krchleby 7, KRCHLEBY

Pan Zdeněk MYŠÁK, Krchleby 10, KRCHLEBY

Paní Marie ŠRAJEROVÁ, Kostecké Horky 38, KOSTELECKÉ HORKY

Paní Jana HUDOUSKOVÁ, Krchleby 37, KRCHLEBY

Pan Ernest BERKY, Krchleby 14, KRCHLEBY

Paní Romana BERKYOVÁ, Krchleby 14, KRCHLEBY

Pan Per KAPLAN, Chleny 40, CHLENY

Paní Vlasta KAPLANOVÁ, Chleny 40, CHLENY

Pan Josef ŠIMBERSKÝ, Chleny 38, CHLENY

Paní Jiřina ŠIMBERSKÁ, Chleny 38, CHLENY

Pan František TOMEŠ, Drtinova 423, KOSTELEC N. ORL.

Paní Marta TOMEŠOVÁ, Drtinova 423, KOSTELEC N. ORL.

Pan Ing. Josef MYŠÁK, Krchleby 22, KRCHLEBY

Paní Zuzana ČÍŽKOVÁ, Krchleby 23, KRCHLEBY

Pan Václav SKALICKÝ, M. Alše 1601, CHOCEŇ

Paní Alena SKALICKÁ, M. Alše 1601, CHOCEŇ

Paní Jana BLÁHOVÁ, Španielova 1257/61, PRAHA 6 –Řepy

Pan František DVOŘÁK, Sadová 1233, KOSTELEC N. ORL.

Paní Marie FIALOVÁ, Kamenečná 419, KOSTELEC N. ORL.

Pan Pavel ČÍŽEK, Krchleby 27, KRCHLEBY

Pan Jaroslav SVATOŠ, Baarova 754, CHOCEŇ

Pan Ondřej PETERA, Krchleby 29, KRCHLEBY

Paní Blanka PETEROVÁ, Krchleby 29, KRCHLEBY

Pan Josef MERTA, Krchleby 30, KRCHLEBY

Pan Ing. Karel BLÁHA, Krchleby 31, KRCHLEBY

Paní Daniela ZEIDEROVÁ, Vysočanská 566/53, PRAHA 9 – Prosek

Pan Zdeněk BEZDÍČEK, Krchleby 35, KRCHLEBY

Pan Richard CHMELENSKÝ, Krchleby 36, KRCHLEBY

Pan Jiří BEZDÍČEK, Krchleby 38, KRCHLEBY

Pan Petr BEZDÍČEK, Krchleby 20, KRCHLEBY

pro jednotlivé vodovodní přípojky ukončené vodoměrnou šachtou v obci Chleny

OBEC Chleny, Chleny 68, CHLENY

Paní Nikol KRÁLOVÁ, Chleny 47, CHLENY

Pan Jiří MERTA, Chleny 48, CHLENY

Paní Luďmila LIŠKOVÁ, Jugoslávská 854, VAMBERK

- účastníkem řízení dle § 85 odst. 2 písm. b) jsou osoby, jejich vlastnické právo k sousedním stavbám anebo sousedním pozemkům nebo stavbám na nich může být územních rozhodnutím přímo dotčeno a těmito osobami jsou:
ČEZ Distribuce, a.s., Teplická 874/8, DĚČÍN 4
Česká telekomunikační infrastruktura a.s., Olšanská 2681/6, PRAHA 3
GridServices s.r.o., Plynárenská 499/1, BRNO (oblast Královéhradecký kraj)
a dále účastníci řízení specifikovaní ve výše uvedeném bodě „účastníci řízení dle § 86 odst. 2 písm. a) stavebního zákona“
- účastníkem řízení dle § 85 odst. 2 písm. c) jsou osoby, o kterých tak stanoví zvláštní právní předpis – v daném případě nejsou

Vzhledem k tomu, že se nejedná o veřejně přístupnou stavbu, nebylo nutné stanovit podmínky pro užívání stavby osobami s omezenou schopností pohybu a orientace (§ 9 vyhlášky č. 503/2006 Sb.).

Umístění stavby vyhovuje obecným požadavkům na výstavbu stanoveným vyhláškou č. 501/2006 Sb., o obecných požadavcích na využívání území.

Vzhledem k výše uvedenému stavební úřad rozhodl tak, jak je uvedeno ve výroku tohoto rozhodnutí.

Poučení účastníků:

Proti tomuto rozhodnutí může účastník řízení podat podle ustanovení § 83 odst. 1 správního řádu odvolání, ve kterém se uvede, v jakém rozsahu se rozhodnutí napadá a dále namítaný rozpor s právními předpisy nebo nesprávnost rozhodnutí nebo řízení, jež mu předcházelo, ve lhůtě 15 dnů ode dne jeho oznámení k odboru územního plánování a stavebního řádu Krajského úřadu Královéhradeckého kraje v Hradci Králové (Pivovarské náměstí 1245, Hradec Králové) podáním učiněným u odboru stavebního úřadu – životního prostředí Městského úřadu Kostelec nad Orlicí. Odvolání se s odkazem na § 144 odst. 5 správního řádu podává v počtu třech stejnopisů. Nepodá-li účastník potřebný počet stejnopisů, vyhotoví je na jeho náklady Městský úřad Kostelec nad Orlicí. Podané odvolání má v souladu s ustanovením § 85 odst. 1 správního řádu odkladný účinek. Odvolání jen proti odůvodnění rozhodnutí je nepřipustné.

Toto územní rozhodnutí o umístění stavby, platí dle § 93 odst. 1 stavebního zákona 2 roky ode dne nabytí právní moci.

V souladu s § 93 odst. 3 stavebního zákona může stavební úřad na odůvodněnou žádost prodloužit dobu platnosti územního rozhodnutí; podáním žádosti se běh lhůty platnosti rozhodnutí staví.

Územní rozhodnutí v souladu s § 93 odst. 4 stavebního zákona nepozbývá platnosti: a) bylo-li na základě žádosti podané v době jeho platnosti vydáno pravomocné stavební povolení nebo jiné obdobné rozhodnutí podle tohoto zákona nebo zvláštních právních předpisů, nebo nabytí-li v době jeho platnosti právních účinků souhlas s provedením ohlášeného stavebního záměru; b) bylo-li v době jeho platnosti započato s využitím území pro stanovený účel v případech, kdy se povolovací rozhodnutí nebo jiný úkon nevydává; c) vzniklo-li na základě oznámení stavebního záměru posouzeného autorizovaným inspektorem podaného v době platnosti právo stavební záměr realizovat; d) byla-li na základě návrhu veřejnoprávní smlouvy nahrazující stavební povolení podaného v době jeho platnosti uzavřena tato veřejnoprávní smlouva a tato veřejnoprávní smlouva nabytí účinnosti.

Územní rozhodnutí dle § 93 odst. 5 stavebního zákona pozbývá platnosti též dnem, kdy stavební úřad obdržel sdělení žadatele, že upustil od záměru, ke kterému se rozhodnutí vztahuje; to neplatí, byla-li realizace záměru již zahájena.

otisk úředního razítka

oprávněná úřední osoba
vedoucí stavebního úřadu – životního prostředí
Bc. Lucie LÉDROVÁ v.r.

Příloha pro žadatele a místně příslušný obecní úřad:

- 1 x ověřená dokumentace stavby, bude zaslána po nabytí právní moci tohoto rozhodnutí

Příloha:

ověřená situace stavby (výkres č. C.2 – celková situace)

Správní poplatek byl vyměřen podle zákona č. 634/2004 Sb., o správních poplatcích (v platném znění), vybraných správními orgány České republiky, stanovený v pol. 17 odst. 1 písm. h) sazebník správních poplatků, který tvoří přílohu zákona o správních poplatcích, v celkové výši 3000,- Kč a byl zaplacen dne 13.01.2017.

Obdržel (jednotlivě):

Městský úřad, SUŽP (ochrana životního prostředí), Palackého nám. 38, Kostelec nad Orlicí
Městský úřad, OSO (kultura), Palackého nám. 38, Kostelec nad Orlicí
HZS Královéhradeckého kraje, Na Spravedlnosti 2010, Rychnov nad Kněžnou
KHS Královéhradeckého kraje, Jiráskova 1320, Rychnov nad Kněžnou

Vypraveno dne: 18.01.2017

Toto rozhodnutí musí být vyvěšeno po dobu 15 dnů na úřední desce a elektronické úřední desce Městského úřadu Kostelec nad Orlicí, obecního úřadu Krchleby a obecního úřadu Chleny. Vývěsní lhůta začíná den následující po dni vyvěšení. Sejmутí vyhlášky je možno následující pracovní den po posledním (patnáctém) dni vývěsní lhůty. Po uplynutí lhůty a vyznačení údajů musí být vyhláška neprodleně vrácena zpět stavebnímu úřadu.

Vyvěšeno dne:


Sejmuto dne:

.....
Otisk úředního razítka a podpis oprávněné osoby k vyvěšení a sejmутí

telefon: +420 494 337 218, web: www.kostelecno.cz, e-mail: lledrova@muko.cz

Strana - 26/26 -

Strana - 25/26 -

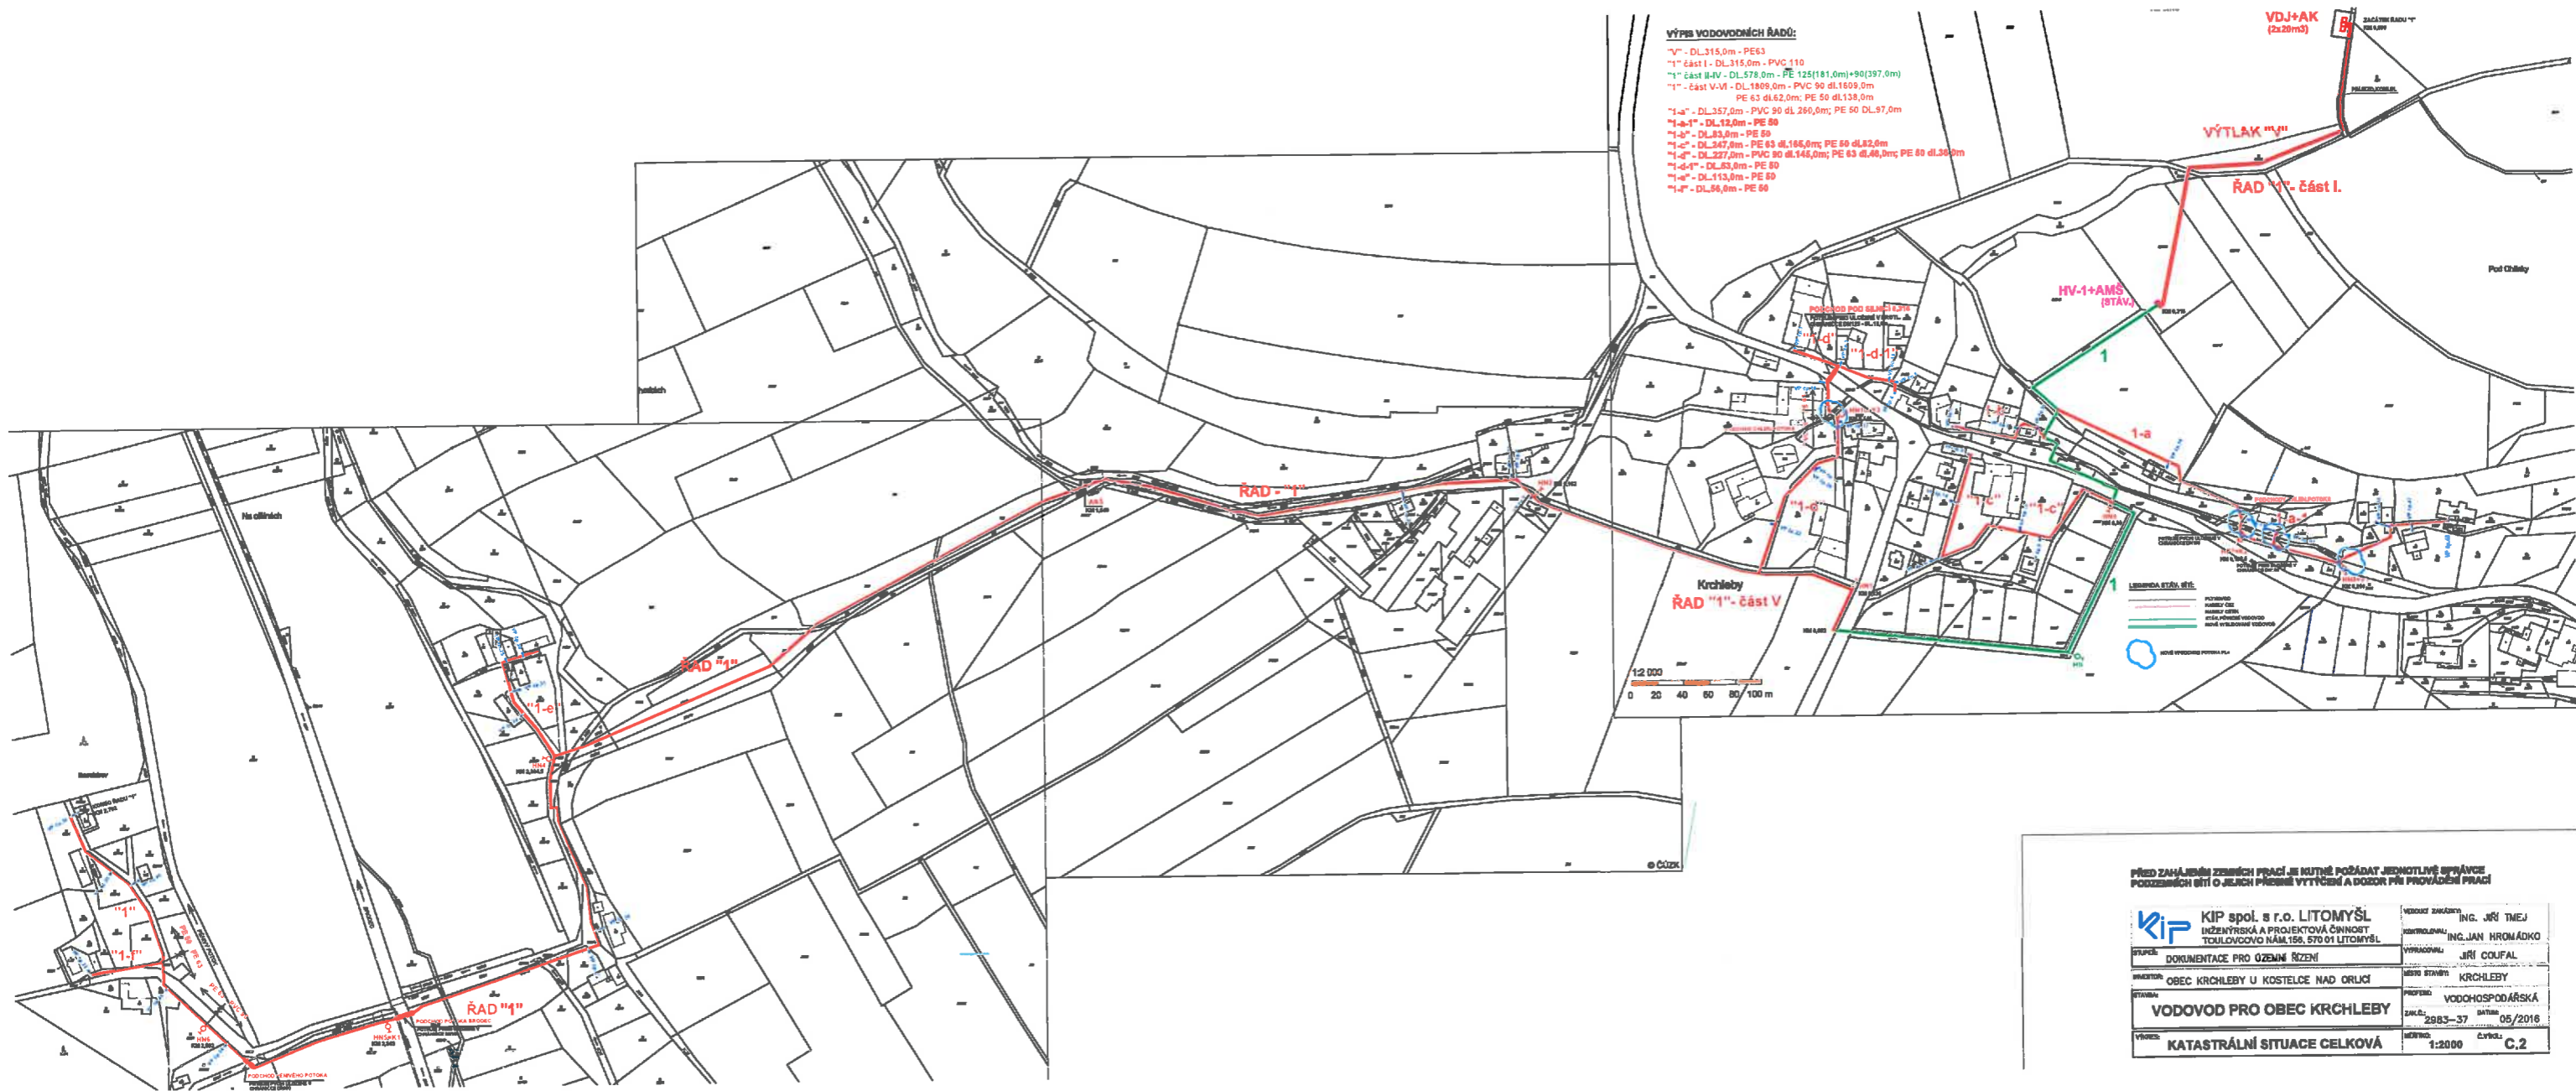

Tento výkres byl ověřen v územním řízení
a je součástí rozhodnutí

č.j. SÚŽP 3841/16-28087/16-L
ze dne 18.01.2017

PŘED ZAHLÁŠENÍM ZEMNÍCH PRACÍ JE KUTNÉ POŘÁDAT JEDNOTLIVÉ SPRÁVCE
POZEMKŮH BŮH O JEJICH PŘEBĚH VYTÝČENÍ A DOZOR PŘI PROVÁDĚNÍ PRACÍ

KIP spol. s r.o. LITOMYŠL INŽENYRSKÁ A PROJEKTOVÁ ČINNOST TOULOVCOVO NÁM.156, 570 01 LITOMYŠL	VEDOUČÍ ZAKÁZKY: ING. JŘÍ TMEJ KONTROLOVÁNÍ: ING. JAN HROMÁDKO VYTIČENÍ: JŘÍ COUFAL
DOKUMENTACE PRO ÚZEMNÍ ŘÍZENÍ OBEC KRCHLEBY U KOSTELCE NAD ORLUCÍ	MÍSTO STAVBY: KRCHLEBY
VODOVOD PRO OBEC KRCHLEBY	PRŮBĚH: VODOHOSPODÁŘSKÁ ZÁKL.: 2983-37 DATUM: 05/2016
KATASTRÁLNÍ SITUACE CELKOVÁ	MĚŘITEL: 1:2000 ČÍSLO: C.2