



Městský úřad Kostelec nad Orlicí
stavební úřad – životní prostředí
Palackého náměstí 38, 517 41 Kostelec nad Orlicí

č.j.: SÚŽP 1517/17-9180/17-hc
Spisový znak: 328.3
Vyřizuje: Hana Černá

V Kostelci nad Orlicí, dne 19. dubna 2017

Žadatel (účastník řízení dle § 85 odst. 1 písm. a) stavebního zákona a § 27 odst. 1 správního řádu):
ČEZ Distribuce a. s., IČO 27232425, Teplická 874/8, 405 02 Děčín

zastoupený spol.

SB Projekt, s.r.o., IČO 27767442, Kasárenská 4063/4, 695 01 Hodonín

adresa pro doručování

Pouchovská ul. 533/52 A, 500 03 Hradec Králové

V E Ř E J N Á V Y H L Á Š K A

O Z N Á M E N Í **o zahájení územního řízení**

Dne 29.03.2017 stavební úřad obdržel *Žádost o územní souhlas* pro stavbu kabelového vedení nn „**IE-12-2006053 Kostelec nad Orlicí, Koryta-rekonstrukce nn, knn**“ na pozemcích parc. č. 537, 1127, 1132, 539/1, 561, st. 68, 1139, st. 66, st. 67, 1175/1, 550, st. 119, 541, st. 70, 556, st. 64, st. 61/3, st. 61/2, st. 60, 554/1, 1138/1, 553, st. 63, 552/1, 112, 551/2, st. 53, 530/1, 571/3, 579/5, st. 54/3, st. 54/2, 1135, 579/3, 579/11, st. 153, 1243, 580/2, st. 54/1, st. 61/1 v obci Kostelec nad Orlicí, části obce Koryta a v k.ú. Kostelecká Lhota. Dne 06.04.2017 pod č.j. SÚŽP 1517/17-8170/17-hc bylo rozhodnuto o projednání umístění stavby v územním řízení. Žádost byla doplněna dne 20.04.2017.

Městský úřad Kostelec nad Orlicí, stavební úřad – životní prostředí, jako stavební úřad příslušný podle § 13 odst. 1 písm. c) zákona č. 183/2006 Sb., o územním plánování a stavebním řádu ve znění jeho pozdějších předpisů a novel (dále jen „stavební zákon“), a jako místně příslušný stavební úřad podle ustanovení § 11 zákona č. 500/2004 Sb., správní řád, oznamuje všem známým účastníkům řízení a dotčeným orgánům v souladu s ustanovením § 87 odst. 1 stavebního zákona zahájení územního řízení. Vzhledem k tomu, že jsou stavebnímu úřadu dobře známy poměry v území a žádost poskytuje dostatečný podklad pro posouzení záměru, upouští stavební úřad od provedení ústního jednání.

Účastníci řízení mohou uplatnit své námitky a dotčené orgány svá závazná stanoviska nejpozději do

patnácti dnů od doručení tohoto oznámení.

Závazná stanoviska dotčených orgánů a námitky účastníků řízení musí být uplatněny ve stanovené lhůtě, jinak k nim nebude přihlédnuto. K závazným stanoviskům a námitkám k věci, o kterých bylo rozhodnuto při vydání územního nebo regulačního plánu, se nepřihlíží.

Účastník řízení ve svých námitkách uvede skutečnosti, které zakládají jeho postavení jako účastníka řízení, a důvody podání námitek; k námitkám, které nesplňují uvedené požadavky, se nepřihlíží.

Obec uplatňuje v územním řízení námitky k ochraně zájmů obce a zájmů občanů obce. Osoba, která je účastníkem řízení podle § 85 odst. 2 písm. a), a b) může uplatňovat námitky proti

projednávanému záměru v rozsahu, jakým je její právo přímo dotčeno. Osoba, která je účastníkem řízení podle § 85 odst. 2 písm. c), může v územním řízení uplatňovat námitky pouze v rozsahu, v jakém je projednávaným záměrem dotčen veřejný zájem, jehož ochranou se podle zvláštního právního předpisu zabývá.

Účastníci řízení mohou nahlížet do podkladů rozhodnutí v budově Městského úřadu Kostelec nad Orlicí na stavebním úřadě (Dukelských Hrdinů 985, číslo dveří B 102) v době pondělí a středa od 8:00 h do 17:00 h; jinak po telefonické domluvě. V souladu s ustanovením § 36 odst. 3 zák. č. 500/2004 Sb., správního řádu, se účastníci řízení mohou před vydáním rozhodnutí seznámit s podklady pro rozhodnutí a vyjádřit se k nim.

Nechá-li se některý z účastníků zastupovat, předloží jeho zástupce písemnou plnou moc.

oprávněná úřední osoba
referent stavebního úřadu
Hana ČERNÁ v.r.

otisk úředního razítka

Příloha:

- situace stavby
- výměr správního poplatku (*pro žadatele*)

Účastník řízení podle § 85 odst. 1 písm. b) stavebního zákona – jednotlivě:

Město Kostelec nad Orlicí, Palackého náměstí 38, Kostelec nad Orlicí 51741

Účastníci řízení podle § 85 odst. 2 písm. a) stavebního zákona – veřejnou vyhláškou:

paní Břízová Marie, Gebauerova 1420, Pražské Předměstí, Hradec Králové 50002
pan Bříza Vratislav, Gebauerova 1420, Pražské Předměstí, Hradec Králové 50002
paní Doležalová Iva, Pod Zámečkem 1765, Nový Hradec, Králové Hradec Králové 50006
pan Bergman Miloš, Nádražní 142, Libice nad Cidlinou 28907
pan Charvát Vlastimil, Koryta 1, Kostelec nad Orlicí 51741
pan Mimra Josef, Havlíčkova 1362, Rychnov nad Kněžnou 51601
paní Mimrová Eva, Havlíčkova 1362, Rychnov nad Kněžnou 51601
pan Macháček Petr, Koryta 9, Kostelec nad Orlicí 51741
paní Macháčková Marcela, Koryta 9, Kostelec nad Orlicí 51741
pan Provazník Vladimír, Koryta 28, Kostelec nad Orlicí 51741
paní Provazníková Milena, Koryta 28, Kostelec nad Orlicí 51741
pan Volf Dušan, Koryta 18, Kostelec nad Orlicí 51741
paní Volfová Jana, Koryta 18, Kostelec nad Orlicí 51741
pan Král Jaroslav, třída SNP 859, Slezské Předměstí, Hradec Králové 50003
pan Šimeček František, Jiráskova 841, Vamberk 51754
paní Šimečková Marcela, Koryta 25, Kostelec nad Orlicí 51741
paní Prchalová Miroslava, Tutleky 8, Kostelec nad Orlicí 51741
pan Felcman Jiří, Koryta 13, Kostelec nad Orlicí 51741
pan Macháček Oldřich, Koryta 6, Kostelec nad Orlicí 51741
pan Kozák Václav, Koryta 8, Kostelec nad Orlicí 51741
paní Kozáková Marcela, Koryta 8, Kostelec nad Orlicí 51741
pan Urban Lukáš, Koryta 15, Kostelec nad Orlicí 51741
paní Exnerová Svatava, Koryta 27 Kostelec nad Orlicí 51741
pan Šimeček František, Koryta 39, Kostelec nad Orlicí 51741
paní Šimečková Petra, Koryta 39, Kostelec nad Orlicí 51741
pan Plocek Radomír, Koryta 20, Kostelec nad Orlicí 51741
pan Všetická Milan Mgr., Javornická 1651, Rychnov nad Kněžnou 51601

pan Jakubec Petr, Kostecká Lhota 35, Kostelec nad Orlicí 51741
paní Jakubcová Cecilie, Lesní 486/8, Nový Hradec Králové 50008
paní Zindulková Olga, Pospíšilova 1160, Hradec Králové 50003
paní Dušková Šárka, Smetanova 585, Týniště nad Orlicí 51721
pan Holšán Jiří, Masarykova 204, Častolovice 51750
paní Pelinková Anna, Frošova 763, Kostelec nad Orlicí 51741
pan Štencl Jaroslav, Koryta 24, Kostelec nad Orlicí 51741
pan Vilímek František, Svídnice 29, Kostelec nad Orlicí 51741
pan Martinec Jiří, Koryta 32, Kostelec nad Orlicí 51741
paní Martincová Hana, Koryta 32, Kostelec nad Orlicí 51741
pan Felcman Bohumil, Koryta 31, Kostelec nad Orlicí 51741
paní Felcmanová Marie, Koryta 31, Kostelec nad Orlicí 51741
pan Málek Libor, Koryta 21, Kostelec nad Orlicí 51741
paní Málková Radka, Koryta 21, Kostelec nad Orlicí 51741
paní Pelinková Anna, Frošova 763, Kostelec nad Orlicí 51741
pan Štencl Jaroslav, Koryta 24, Kostelec nad Orlicí 51741
pan Oldřich Macháček 6, Koryta, Kostelec nad Orlicí 51741
Správa silnic Královéhradeckého kraje, Kutnohorská 59, Plačice Hradec Králové 50004
Město Kostelec nad Orlicí, Palackého náměstí 38, Kostelec nad Orlicí 51741

Účastníci řízení podle § 85 odst. 2 písm. b) stavebního zákona – veřejnou vyhláškou:

paní Doležalová Iva, Pod Zámečkem 1765, Nový Hradec, Králové Hradec Králové 50006
pan Macháček Petr, Koryta 9, Kostelec nad Orlicí 51741
paní Macháčková Marcela, Koryta 9, Kostelec nad Orlicí 51741
pan Málek Libor, Koryta 21, Kostelec nad Orlicí 51741
paní Málková Radka, Koryta 21, Kostelec nad Orlicí 51741
paní Houserková Lenka, Koryta 16, Kostelec nad Orlicí 51741
paní Foglová Hana, Koryta 29, Kostelec nad Orlicí 51741
pan Hijazi Mohammed MUDr., Koryta 14, Kostelec nad Orlicí 51741
paní Kameníková Růžena, Chleny 20, Chleny 51745
pan Chaloupka Jan, Jiráskova 421, Doudleby nad Orlicí 51742
paní Tobišková Anna, Kvasiny 248, Kvasiny 51702
pan Chaloupka František, Koryta 35, Kostelec nad Orlicí 51741
paní Šedová Marie, Zámorsk 25, Zámorsk 56543
paní Novotná Jaroslava, Plchovice 21, Plchovice 56501
paní Chaloupková Ludmila, Koryta 17, Kostelec nad Orlicí 51741
pan Chaloupka Pavel Ing., Piletická 52, Piletice, Hradec Králové 50003
pan Felcman Jiří, Koryta 13, Kostelec nad Orlicí 51741
pan Bergman Miloš, Nádražní 142, Libice nad Cidlinou 28907
pan Mimra Josef, Havlíčkova 1362, Rychnov nad Kněžnou 51601
paní Mimrová Eva, Havlíčkova 1362, Rychnov nad Kněžnou 51601
pan Charvát Vlastimil, Koryta 1, Kostelec nad Orlicí 51741
paní Břízová Marie, Gebauerova 1420, Pražské Předměstí, Hradec Králové 50002
pan Bříza Vratislav, Gebauerova 1420, Pražské Předměstí, Hradec Králové 50002
AQUA SERVIS a.s., Štemberkova 1094, 516 01 Rychnov nad Kněžnou
GridServices, s.r.o., Plynárenská 499/1, 657 02 Brno
ČEZ Distribuce, a.s., Teplická 874/8, 405 02 Děčín 4
Česká telekomunikační infrastruktura a.s., Olšanská 2681/6, 130 00 Praha 3


Dotčené orgány:

MěÚ Kostelec nad Orlicí, SÚŽP, Palackého nám. 38, Kostelec nad Orlicí
MěÚ Kostelec nad Orlicí, OSO, Palackého nám. 38, Kostelec nad Orlicí
HZS Královéhradeckého kraje, Na Spravedlnosti 2010, Rychnov nad Kněžnou


Toto oznámení musí být vyvěšeno po dobu 15 dní na úřední desce Městského úřadu Kostelec nad Orlicí. Písemnost se též zveřejní způsobem umožňujícím dálkový přístup. Vývěsní lhůta začíná den následující po dni vyvěšení. Sejmutí vyhlášky je možno následující pracovní den po posledním dni vývěsní lhůty. Po uplynutí lhůty a vyznačení údajů musí být vyhláška neprodleně vrácena zpět na stavební úřad.

Vyvěšeno: Sejmuto:

.....
Otisk úředního razítka a podpis oprávněné osoby k vyvěšení

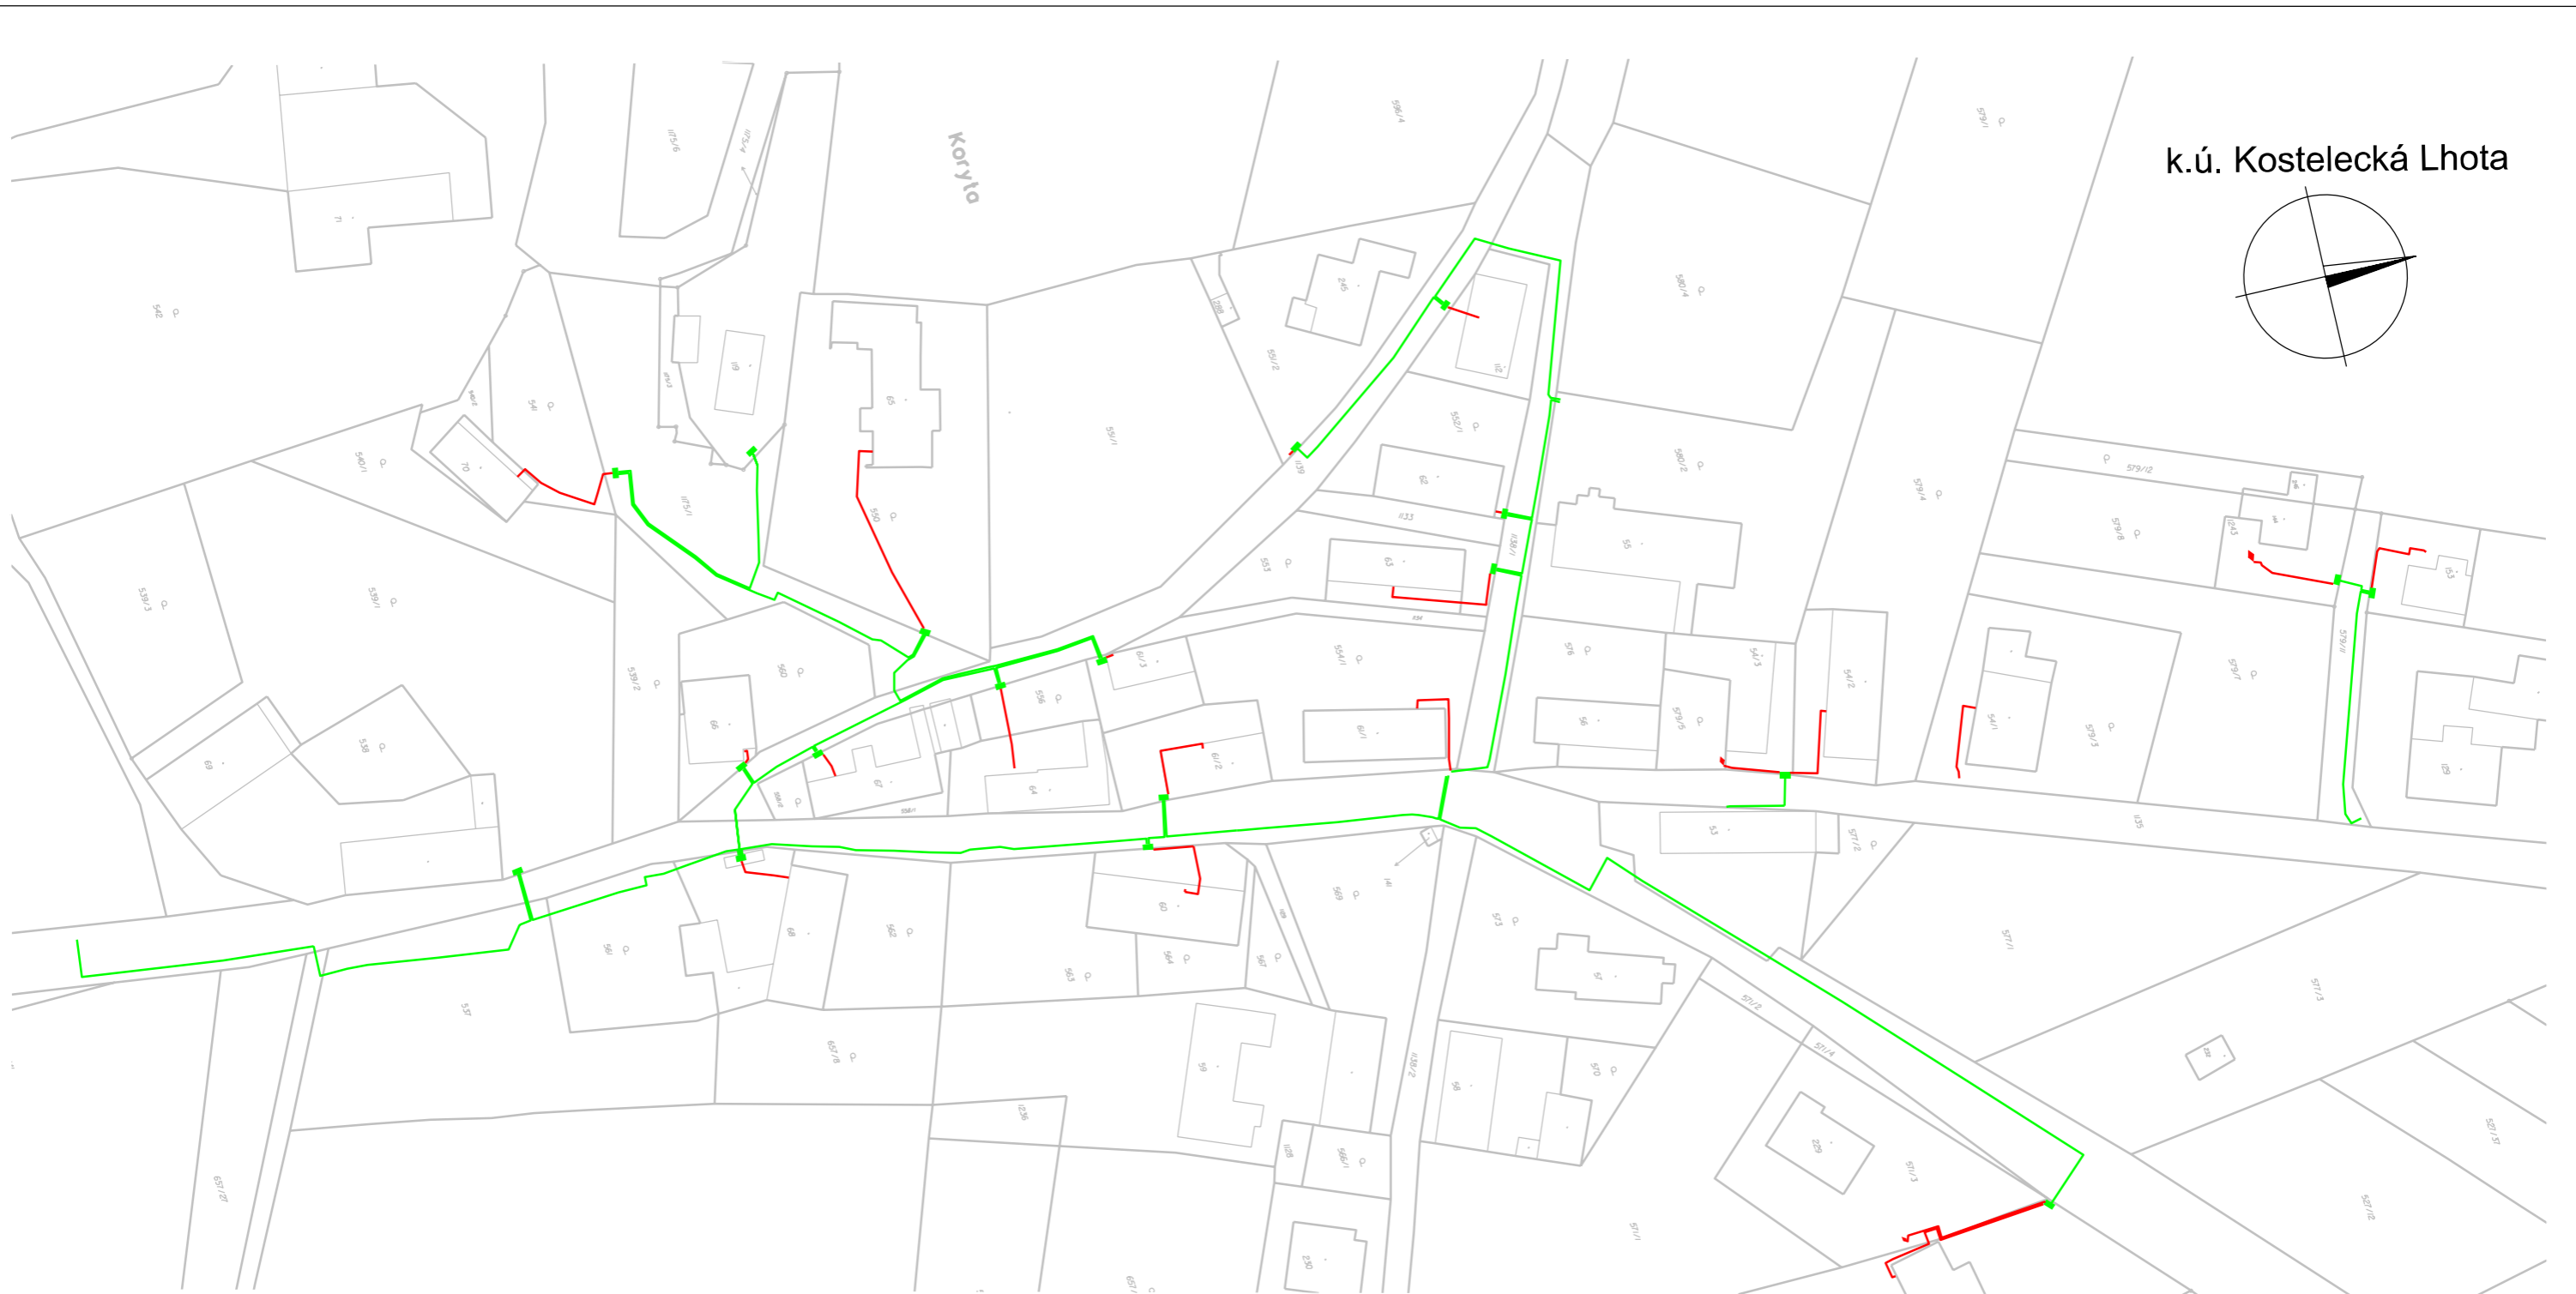

k.ú. Kostelecká Lhota

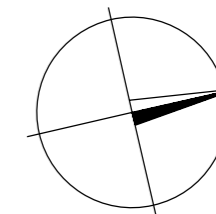

Legenda:

- skříň přípojková/rozpojovací - projektovaná
- kabelové vedení NN - projektované
- hlavní domovní vedení (HDV) - projektované
- hranice parcel - stávající
- hranice sloučených parcel - stávající
- číslo parcely



SB projekt s.r.o.
Kasárenská 4063/4, 695 01 Hodonín

Investor	Vedoucí projektant	Vypracoval	Kontroloval				
ČEZ Distribuce	Ing. Luděk Horčíčka	Jaroslav Kulička	Ing. Vizner Vladislav				
Stavba:				Archivní číslo	1605011-01		
Kostelec n.O., Koryta-rekonstrukce NN,kNN				Stupeň dokumentace	DŮR		
				Formát	A3	Datum	2/2017
Číslo stavby ČEZ Distribuce: IE-12-2006053				Část	Výtisk číslo	Měřítko	1:1000
				Výkres číslo			
Obsah výkresu:							