



58027/2017/KHK



KUKHK-13660/DS/2017-5

Krajský úřad Královéhradeckého kraje

Váš dopis ze dne | Vaše značka (č. j.)
18.05.2017

Naše značka (č. j.)
KUKHK-13660/DS/2017-5/VA

Hradec Králové
25.05.2017

Odbor | oddělení

Odbor dopravy a silničního hospodářství

Oddělení silničního hospodářství

Vyřizuje | linka | e-mail

Ing. Jaroslav Vaňásek / 356

jvanasek@kr-kralovehradecky.cz

Počet listů: 4

Počet příloh: 1 / listů: 5

Počet svazků: 0

Sp. znak, sk. režim: 280.4.2., S/5

V e ř e j n á v y h l á š k a

Opatření obecné povahy

Krajský úřad Královéhradeckého kraje, odbor dopravy a silničního hospodářství, jako věcně a místně příslušný správní orgán dle ustanovení § 124 odst. 4 písm. b) zákona č. 361/2000 Sb., o provozu na pozemních komunikacích a o změnách některých zákonů, v platném znění (dále jen zákona), na základě ust. § 77 odst. 1 písmene b) zákona, ust. 171 zákona č. 500/2004 Sb., správní řád, ve znění pozdějších předpisů (dále jen správní řád), k podnětu společnosti STAVITELSTVÍ TRYNKL s.r.o., IČ 28796322, Zderaz 18, 539 44 Zderaz, kterou zastupuje fyzická osoba podnikající Jiří Lorenc, IČ 45540161, 5. května 1378, 516 01 Rychnov nad Kněžnou, *o z n a m u j e*, že

stanoví

po projednání s Policií České republiky, Krajským ředitelstvím policie Královéhradeckého kraje, územním odborem Rychnov nad Kněžnou, dopravním inspektorátem, ve smyslu ustanovení § 77 odst. 3 a 5 zákona č. 361/2000 Sb., o provozu na pozemních komunikacích a o změnách některých zákonů, v platném znění a vyhlášky č. 294/2015 Sb., který vydal stanovisko č.j. KRPH-32194/ČJ-2017-050706 ze dne 3. dubna 2017 a jeho prodloužení dne 17. května 2017

přechodnou úpravu provozu

na silnici I/11 – v obci Kostelec nad Orlicí, ul. Příkopy v délce cca 300 m, dle grafického znázornění v příloze.

za podmíněk:

Dopravní značení proved'te jako: přenosné dopravní značení, přenosné dopravní zařízení, světelné signály

Velikost dopravního značení: základní rozměrová řada

Provedení dopravního značení: retroreflexní

Silnice: I/11

Platnost úpravy: 01.06.2017 – 20.06.2017

Důvod: zajištění stavebních úprav kanalizace a vodovodu

Osoba (organizace) odpovědná za řádné provedení úpravy:

pan Jakub Trynkl, tel. 725 035 995, stavba

pan Jiří Lorenc, tel. 606 642 987, úprava dopravního značení

Další podmínky pro osazení přechodné úpravy provozu:

- 1) **Dopravní značení, dopravní zařízení, světelné signály proved'te dle přiloženého situačního plánu, pokud je tento nedílnou součástí tohoto stanovení, nebo podle slovního popisu uvedeného v tomto stanovení.**
- 2) Dopravní značení, dopravní zařízení, světelné signály je nutno průběžně kontrolovat a zjištěné závady neprodleně odstraňovat.
- 3) Přechodné dopravní značky musí být umístěny na podpěrných sloupcích v provedení s červenobílými reflexními pruhy.
- 4) Vodorovná vzdálenost bližšího okraje stálé značky nebo její konstrukce od vnějšího okraje zpevněné části krajnice nebo od obrubníku je 0,50 – 2,00 m. Vodorovná vzdálenost bližšího okraje přenosné značky od jízdního nebo pomocného pruhu je 0,50 – 4,00 m.
- 5) Přenosné značky se umísťují spodním okrajem ve výšce nejméně 0,6 m nad úroveň vozovky a pokud možno v jednotné výšce v rámci pracovního místa.
- 6) Umístění přechodných dopravních značek musí splňovat podmínky stanovené v publikaci TP č. 66 – **Zásady pro označování pracovních míst na pozemních komunikacích**, III. vydání, schválené MD ČR pod č.j. 21/2015-120-TN/1, ze dne 12.3.2015, účinností od 1.4.2015.
- 7) Barevně i provedením musí dopravní značky odpovídat příloze vyhlášky č. 294/2015 Sb., a ČSN EN 12 899-1, ČSN EN 1463-1.
- 8) **Toto stanovení přechodné úpravy silničního provozu musí být na místě předloženo kontrolním orgánům.**

Odůvodnění:

Společnost STAVITELSTVÍ TRYNKL s.r.o., IČ 28796322, Zderaz 18, 539 44 Zderaz, kterou zastupuje fyzická osoba podnikající Jiří Lorenc, IČ 45540161, 5. května 1378, 516 01 Rychnov nad Kněžnou, podala podnět ke Krajskému úřadu Královéhradeckého kraje, odboru dopravy a silničního hospodářství, ke stanovení přechodné úpravy na silnici I/11 – v obci Kostelec nad Orlicí, ul. Příkopy v délce cca 300 m, dle grafického znázornění v příloze ve výše uvedeném termínu.

Důvodem je zajištění stavebních úprav kanalizace a vodovodu, resp. prodloužení termínu.

Podnět byl projednán s Policií České republiky, Krajským ředitelstvím policie Královéhradeckého kraje, územním odborem Rychnov nad Kněžnou, dopravním inspektorátem, ve smyslu ustanovení § 77 odst. 3 zákona č. 361/2000 Sb., o provozu na pozemních komunikacích a o změnách některých zákonů, v platném znění a vyhlášky č. 294/2015 Sb., který vydal stanovisko č.j. KRPH-32194/ČJ-2017-050706 ze dne 3. dubna 2017 a jeho prodloužení dne 17. května 2017. Správní orgán se s tímto posouzením ztotožňuje.

Správní orgán podnět posoudil dle platné právní úpravy, dle zákona č. 361/2000 Sb., o provozu na pozemních komunikacích a o změnách některých zákonů, v platném znění a dle vyhlášky č. 294/2015 Sb., v souladu s ust. § 77 odst. 5 zákona stanovil přechodnou úpravu provozu ve shora uvedeném znění.

V souvislosti s výrokem tohoto opatření obecné povahy je třeba upozornit, že toto stanovení přechodné úpravy provozu není možné použít samostatně, ale pouze společně s vydaným rozhodnutím o povolení částečné uzavírky, které v předmětné věci vydal zdejší správní úřad. Dopravní značení, přenosné dopravní zařízení, světelné signály musí být osazeny v souladu s příslušným rozhodnutím o povolení částečné uzavírky.

Poučení:

Proti opatření obecné povahy nelze v souladu s ust. § 173 odst. 2 správního řádu podat opravný prostředek.

Otisk úředního razítka

Z p. Ing. Jaroslav Vaňásek
referent oddělení silničního hospodářství

Příloha: situace navrženého dopravního opatření

Toto opatření obecné povahy musí být vyvěšeno na úřední desce orgánu, který písemnost doručuje a zveřejněno způsobem umožňujícím dálkový přístup. Opatření obecné povahy musí být vyvěšeno po dobu 15 dnů na úřední desce a po této lhůtě vráceno zpět odboru dopravy a silničního hospodářství Krajského úřadu Královéhradeckého kraje.

Toto opatření obecné povahy bude rovněž vyvěšeno na úřední desce města Kostelec nad Orlicí. Opatření obecné povahy nabývá účinnosti pátým dnem po vyvěšení veřejné vyhlášky.

Vyvěšeno dne:

Sejmuto dne:

.....
Razítko, podpis oprávněné úřední osoby potvrzující vyvěšení a sejmutí na úřední desce.

Zveřejněno způsobem umožňujícím dálkový přístup:

Vyvěšeno dne:

Sejmuto dne:

.....
Razítko, podpis oprávněné úřední osoby potvrzující vyvěšení a sejmutí oznámení způsobem umožňujícím dálkový přístup.


Rozdělovník:

I/ účastníci řízení:

- 1/ STAVITELSTVÍ TRYNKL s.r.o., IČ 28796322, Zderaz 18, 539 44 Zderaz, cestou plné moci:
fyzická osoba podnikající Jiří Lorenc, IČ 45540161, 5. května 1378, 516 01 Rychnov nad
Kněžnou
- 2/ Ředitelství silnic a dálnic ČR, správa Hradec Králové, Pouchovská 401, 503 41 Hradec Králové
- 3/ ostatní – veřejná vyhláška
 - a/ Městský úřad Kostelec nad Orlicí – úřední deska
 - b/ Krajský úřad Královéhradeckého kraje – úřední deska

II/ Dotčené orgány a instituce:

Policie ČR KŘP KK ÚO DI Rychnov nad Kněžnou

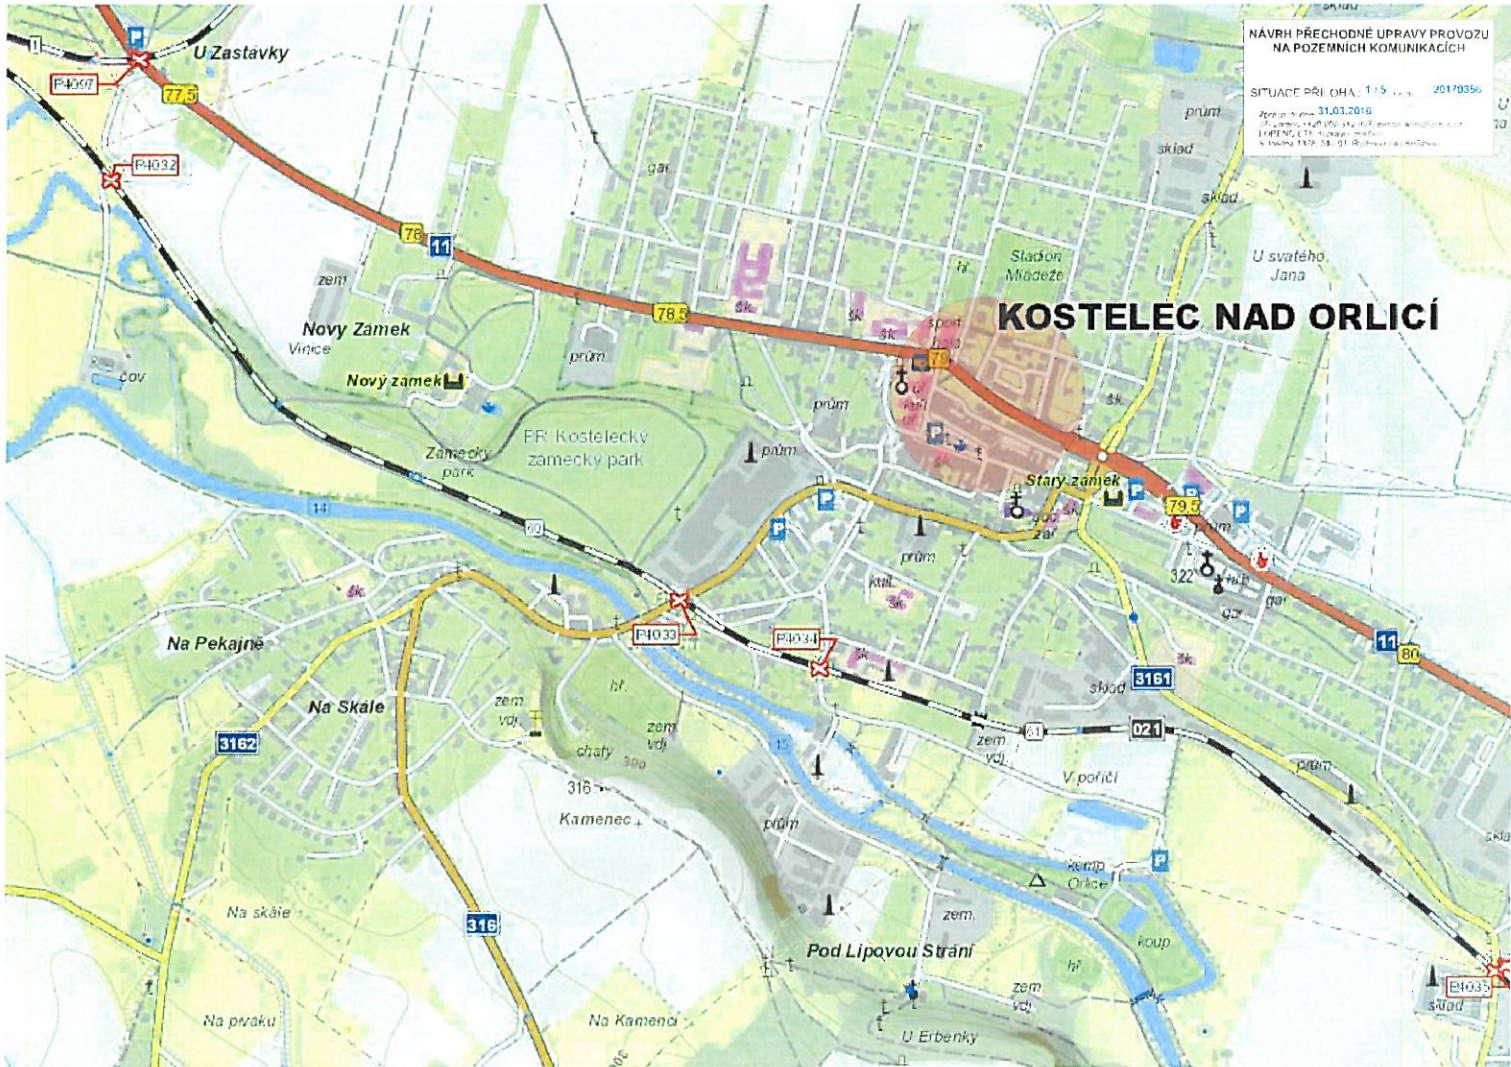

NAVH PŘECHODNÉ UPRAVY PROVOZU
NA POZEMNÍCH KOMUNIKACÍCH

SITUACE PŘEJÍŽKA: 275 20170356

Zpracováno: 31.03.2016
27. územní oddělení Magistrátu města Brno
IČ: 602 001 611
S úsečí 1379 54 01 Brno - venkovská ulice





NÁVRH PŘECHODNÉ UPRAVY PROVOZU
NA POZEMNÍCH KOMUNIKACÍCH

SITLACE PŘI OHA - 315 2014 20170356

Zpracováno: 31.03.2016
Jiří Látal, Ing. Mgr. Jiří Štěpánek, Mgr. Jiří Štěpánek
LUDOVÍK ETB, s.r.o., Ing. Jiří Štěpánek
Sokolova 1379, 581 01, Blatná, Jihomoravský kraj



NÁVRH PŘECHODNÉ ÚPRAVY PROVOZU
NA POZEMNÍCH KOMUNIKACÍCH

SITUACE PŘÍLOHA: 415 20170356

Zpracováno dne 31.03.2016
25. Lány, 142 00, 242 m. P. ev. ob. úřad
LÝREK 175, 176, 177, 1000

v době finální
úpravy povrchů

MIMO
DOPRAVNÍ
OBSLUHU

**NÁVRH PŘECHODNÉ ÚPRAVY PROVOZU
NA POZEMNÍCH KOMUNIKACÍCH**

SITUACE PŘÍLOHA: 5/5 1:20 20170308

Zpracováno dne: 31. 03. 2016

201 Lorenc +420 606 342 917, e-mail: info@lorenc.cz
LORENC, s.r.o. se sídlem v Praze 10
S Kvatěrná 1378, SK: 01 Rychlemburk nad Kněžnou

**v době finální
úpravy povrchů**



v době 7.00 hod. - 18.00 hod. v případě tvoření kolon provoz řízen pracovníky stavby

DZ A15 + B20a (30km/h) zůstávají dle umístění v předchozí etapě