


ÚZEMNÍ PLÁN BOLEHOŠŤ VÝKRES KONCEPCE TECHNICKÉ INFRASTRUKTURY

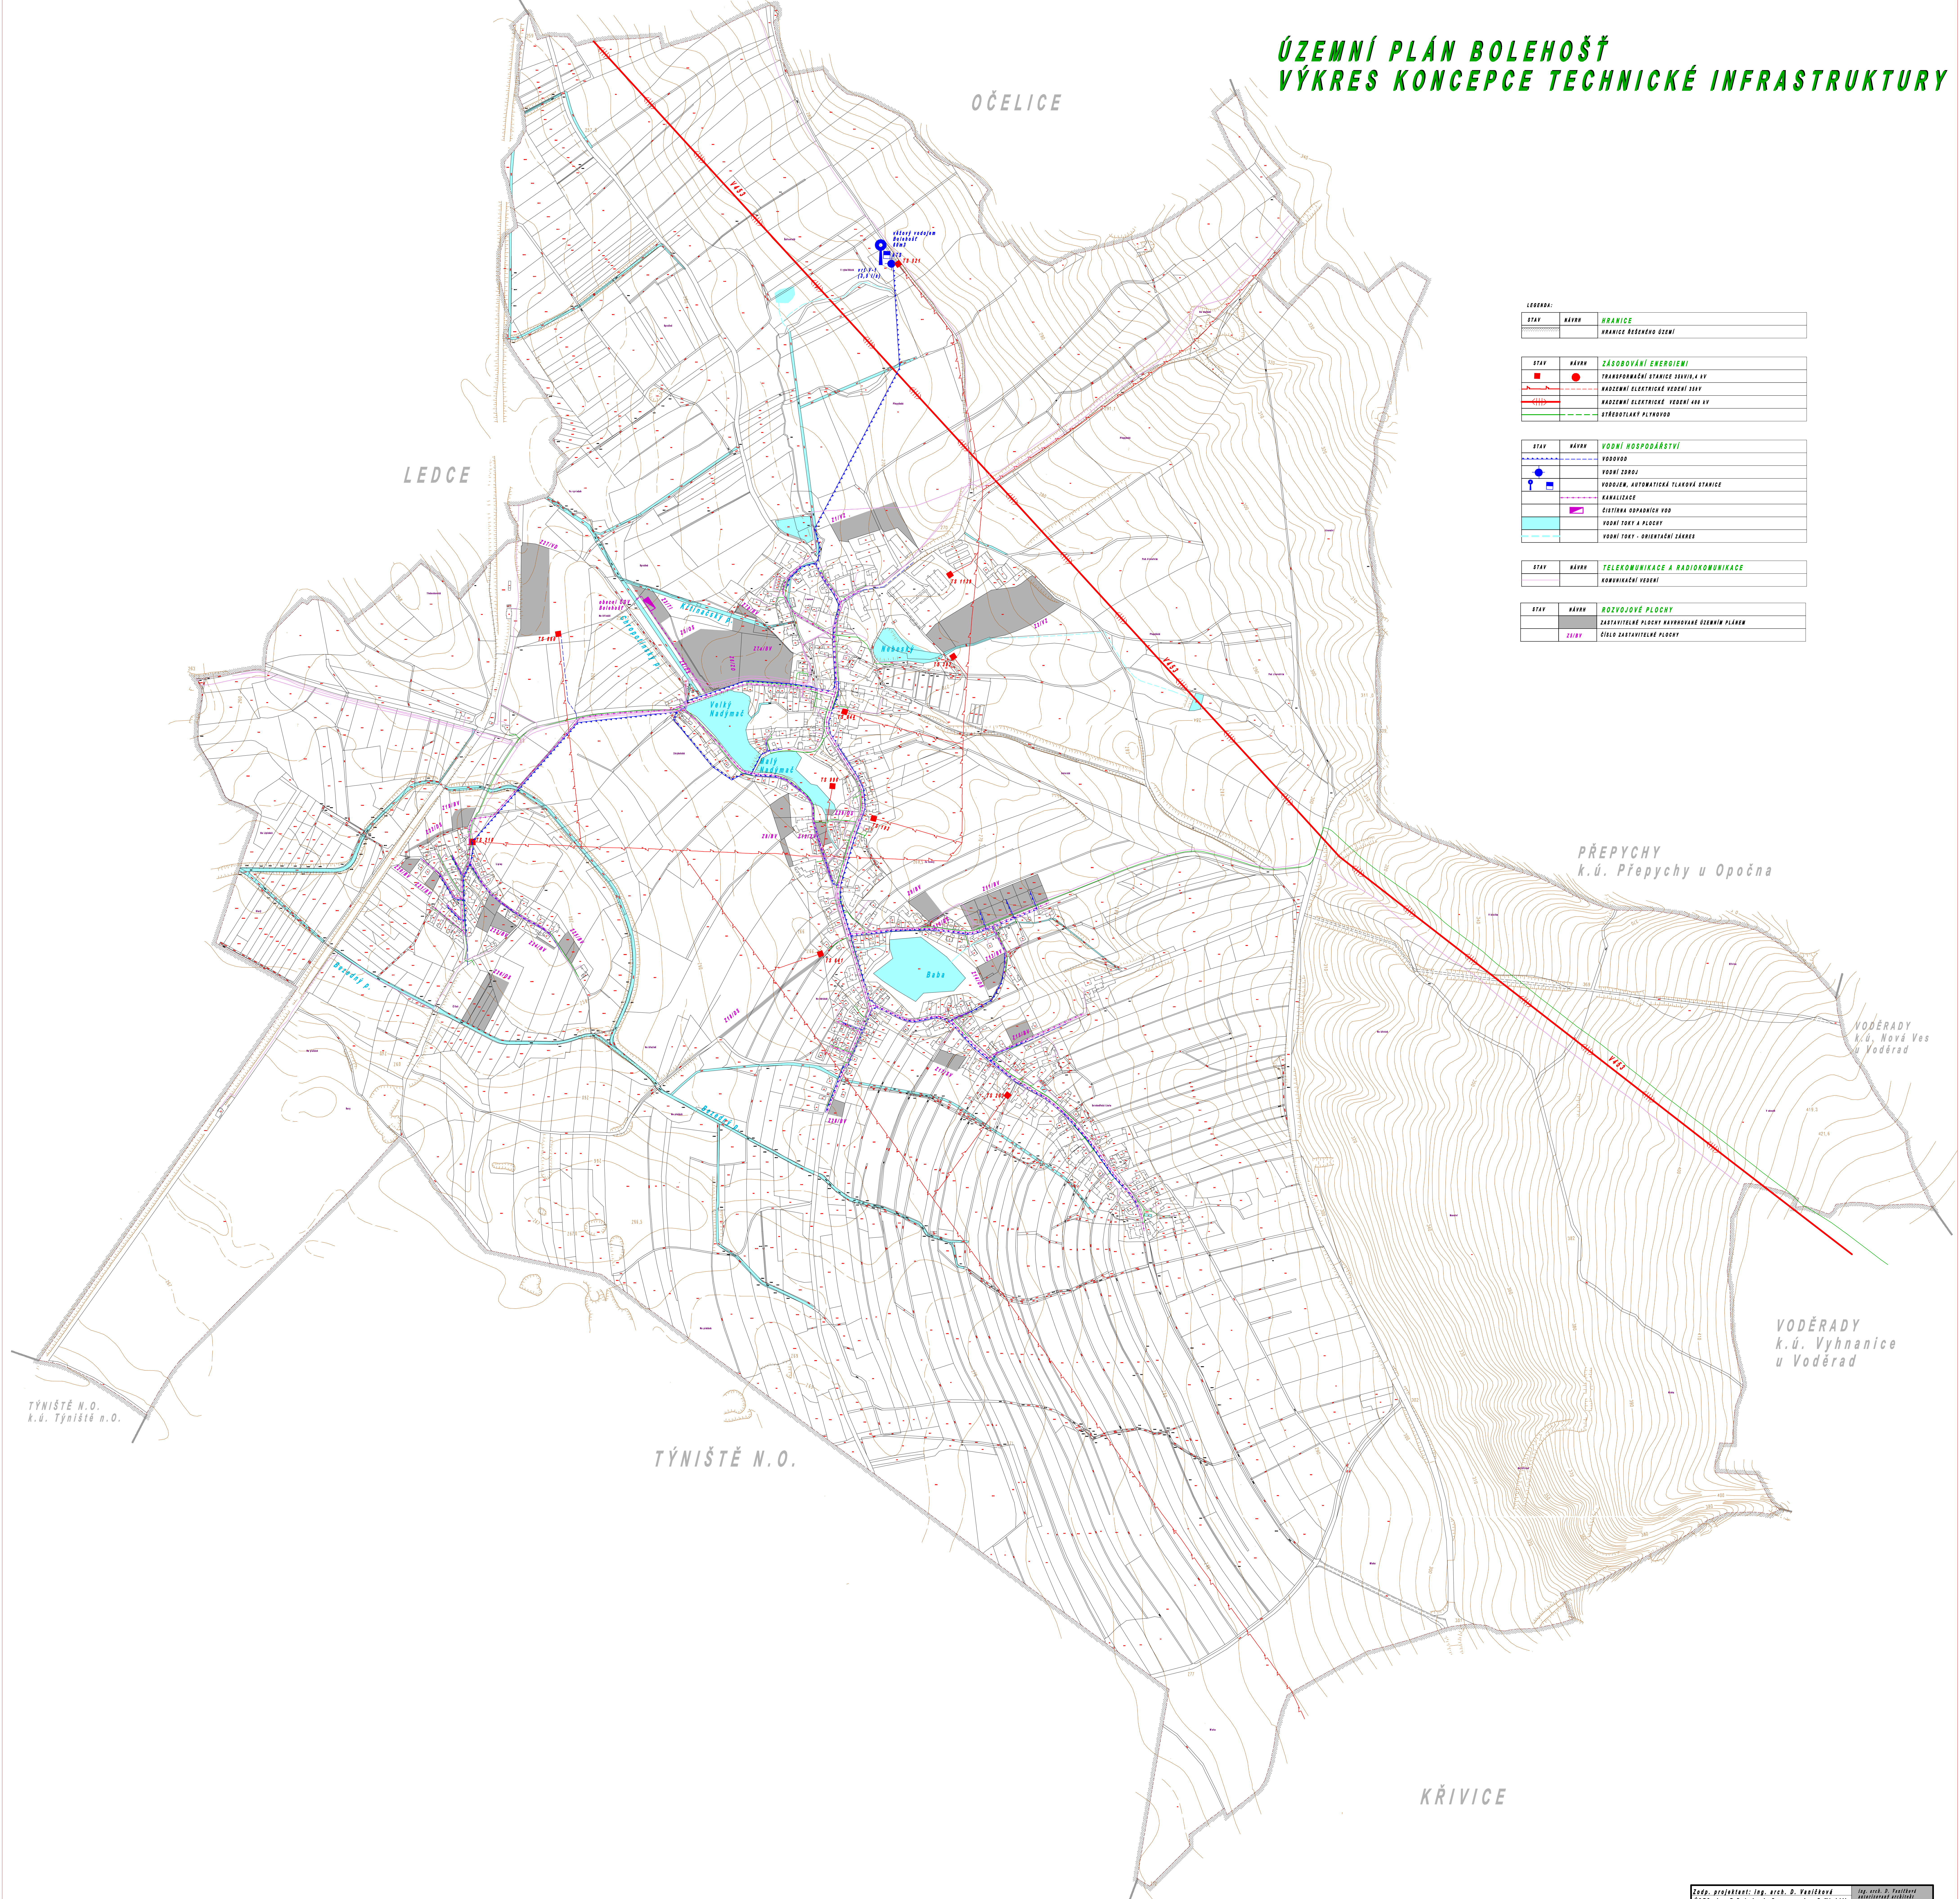

LEGENDA:

STAV	NÁVRH	HRAVICE
		HRAVICE ŘEŠENÉHO ÚZEMÍ
STAV	NÁVRH	ZÁSOBOVÁNÍ ENERGIEMI
		TRANSFORMAČNÍ STANICE 20/0,4 kV
		NAZBOURNÉ ELEKTŘICKÉ VODENÍ 10 kV
		NAZBOURNÉ ELEKTŘICKÉ VODENÍ 0,4 kV
		STŘEDOTLAKÝ PLYNOVOD
STAV	NÁVRH	VODNÍ HOSPODÁŘSTVÍ
		VODOVOD
		VODNÍ ZPŘOJ
		VODOJEM, AUTOMATICKÁ TLAKOVÁ STANICE
		KANALIZACE
		ČISTIČNA ODPADNÍCH VOD
		VODNÍ TOKY A PLOCHY
		VODNÍ TOKY - ORIENTAČNÍ ZÁKRES
STAV	NÁVRH	TELEKOMUNIKACE A RADIOKOMUNIKACE
		KOMUNIKAČNÍ VODNÍ
STAV	NÁVRH	ROZVOJOVÉ PLOCHY
		ZASTAVITELNÉ PLOCHY NAVRHOVANÉ ÚZEMNÍM PLÁNEM
		ČÍLOU ZASTAVITELNÉ PLOCHY

TÝNIŠTĚ N.O.
k.ú. Týniště n.O.

TÝNIŠTĚ N.O.

KŘIVICE