



BOROHRÁDEK

ÚZEMNÍ PLÁN

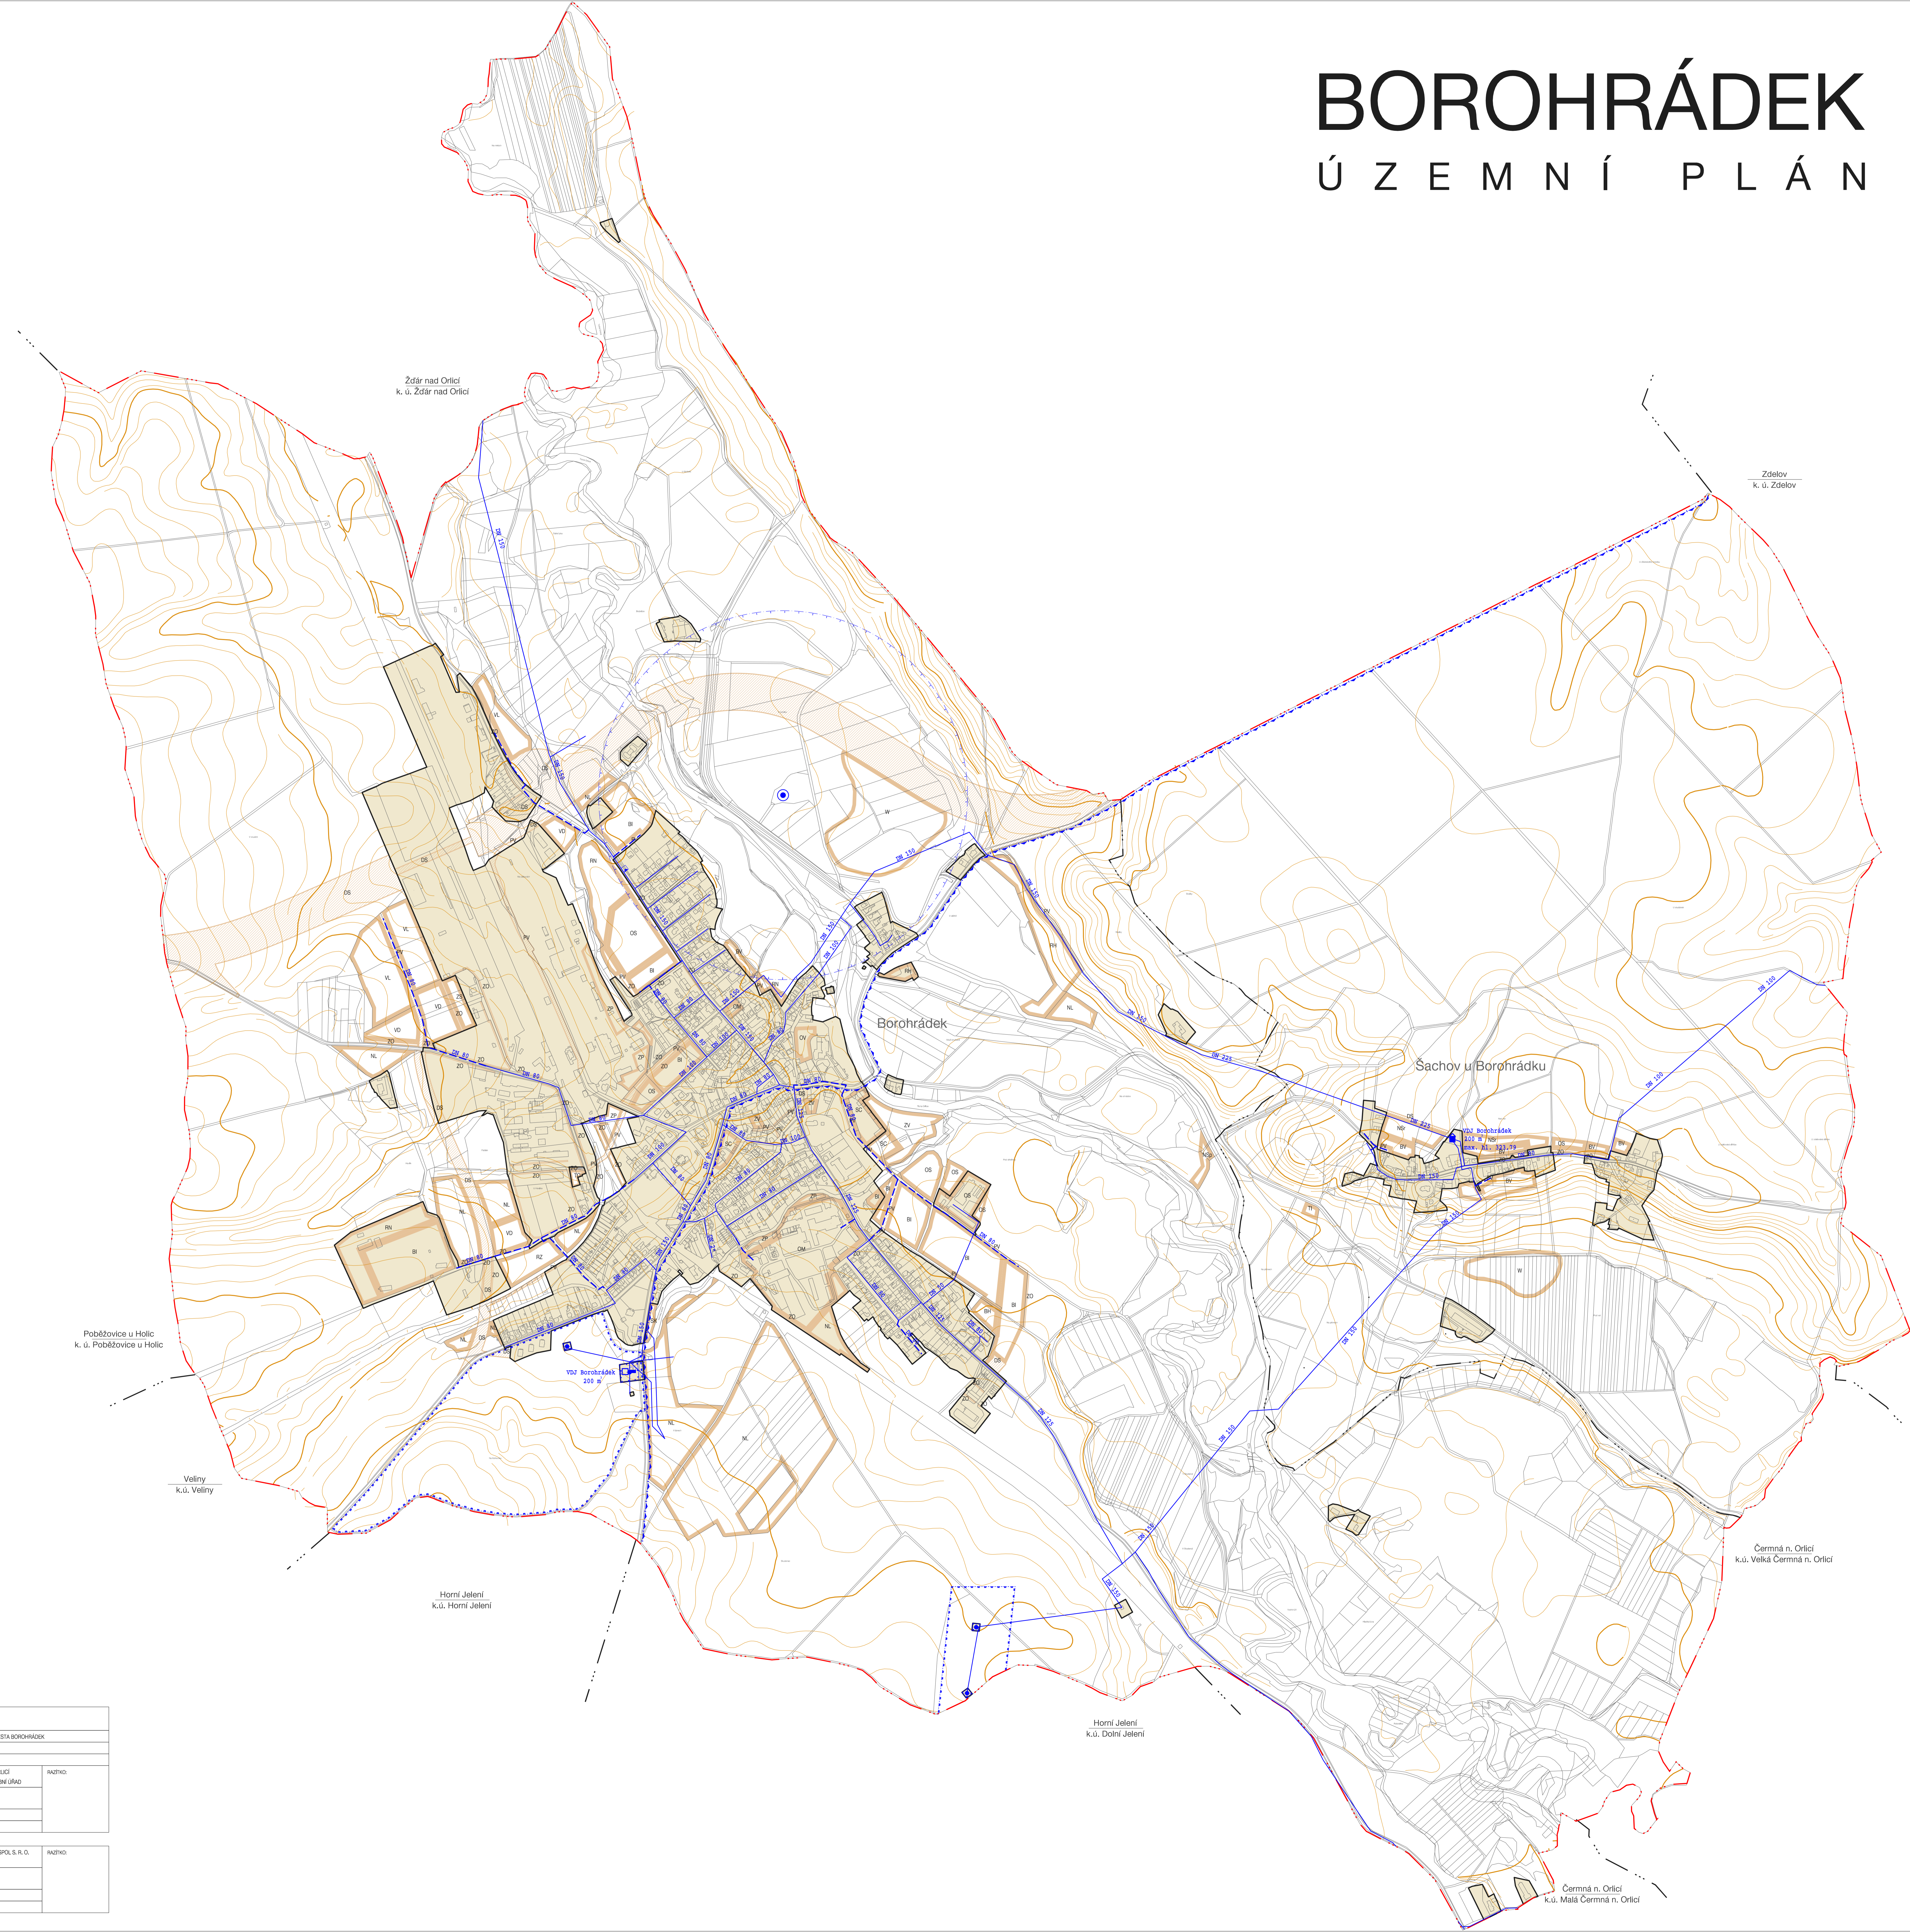

HRANICE, IDENTIFIKACE PLOCH	
—	hranice katastru
—	hranice katastru
—	hranice zastavěného území k 31. 1. 2011
—	obstojné plochy
ZÁSOBOVÁNÍ VODOU	
—	stávající
—	nové vodovodní řád, výhled
—	nové vodovodní řád, výhled
—	zastavěné vodovodní
—	čerpací stanice
—	rozdávací zařízení
—	vodní zdroj
—	ochranné pásmo vodního zdroje 1. stupně
—	ochranné pásmo vodního zdroje 2. stupně
—	hranice OÚČPAV Východočeská ústava
—	pozemek vÚ ČHMÚ
—	ochranné pásmo vÚ ČHMÚ

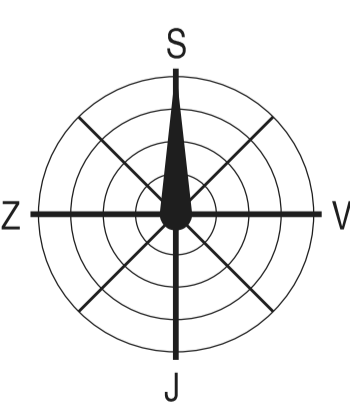

ZÁZNAM O ÚČINNOSTI	
SPRÁVNÍ ORGÁN, KTERÝ UP VYDAL:	ZASTUPITELSTVO MĚSTA BOROHRÁDEK
CÍL, JEDNÁČKA A DATUM VYSKAM LIP:	
DATUM NABÝTÍ ÚČINNOSTI LIP:	
OPRAVĚNÁ ÚPRAVA ČI JINÁ ÚPRAVA:	MĚSTSKÝ ÚŘAD KOSTELEČ NAD ORLICÍ
POPRK:	ODSOŠ ÚZEMNÍ PLÁN - STAVEBNÍ ÚŘAD
JMÉNO A PŘÍJMĚNĚ:	JANA ŠABATKOVÁ
FUNKCE:	VEDOUČÍ ODBORU
ZKOTVĚTEL:	URBANISTICKÉ STŘEDISKO BRNO, SPOL. S R. O.
POPRK:	
JMÉNO A PŘÍJMĚNĚ:	ING. ARCH. ALENA PALÁČKÁ
FUNKCE:	HLAVNÍ PROJEKTANTKA

TECHNICKÁ INFRASTRUKTURA ZÁSOBOVÁNÍ VODOU

ÚZEMNÍ PLÁN	URBANISTICKÉ STŘEDISKO BRNO, SPOL. S R. O.	
ZKOTVĚTEL:	URBANISTICKÉ STŘEDISKO BRNO, SPOL. S R. O.	
PROJEKTANT:	ING. ARCH. ALENA PALÁČKÁ, ING. ARCH. M. VÁVRA, ING. P. VESELY, MGR. M. NOVOTNÝ	1.5a
POŘIZOVATEL:	MĚSTSKÝ ÚŘAD KOSTELEČ NAD ORLICÍ	
MĚRÍTKO:	1:10 000	
DATE:	LEZEN 2012	