


# BOROHRÁDEK


## ÚZEMNÍ PLÁN

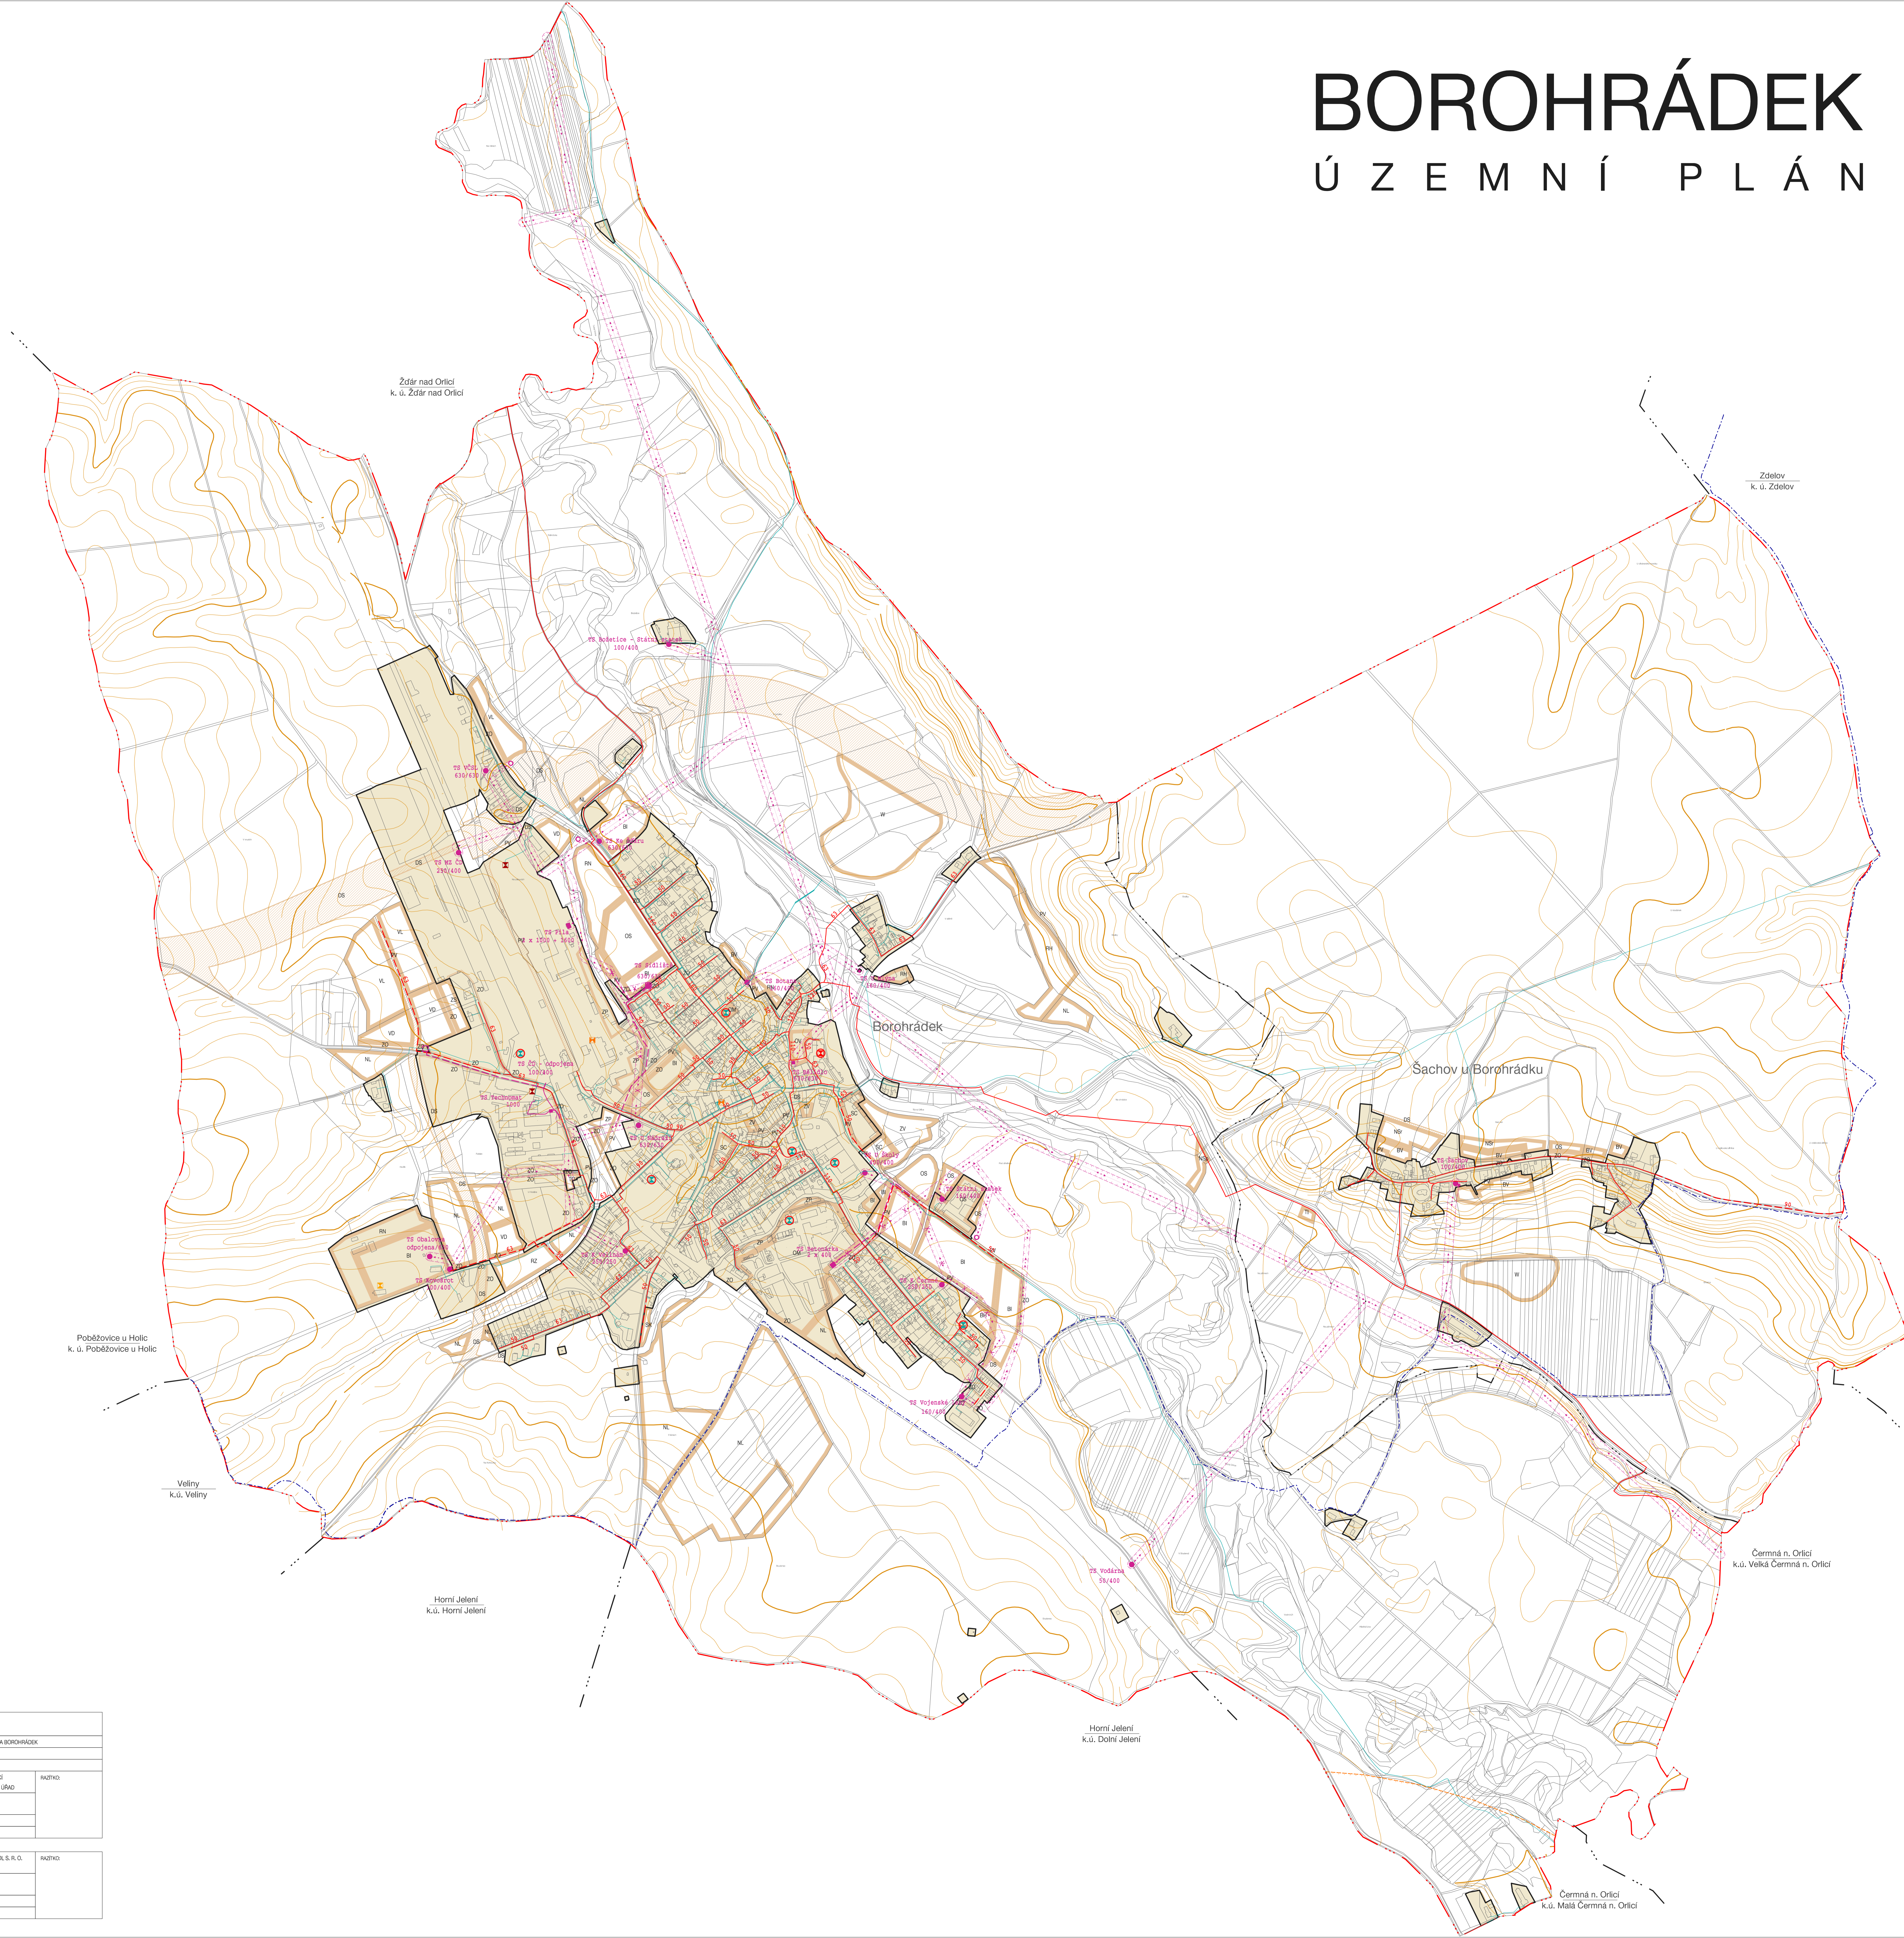

HRANICE, IDENTIFIKACE PLOCH	
	hranice katastrálního území
	hranice katastru
	hranice zastavěného území k št. č. 1. 2011
	rozdělovací plochy

ZÁSOBOVÁNÍ ELEKTRICKOU ENERGIÍ, SPOJE	
	STL, přívod
	názemní vedení 10 kV
	napětí (podzemní vedení)
	názemní vedení 20 kV (ne zrušeno)
	složková trafostanice 35/10 kV
	základní trafostanice 35/0,4 kV
	ochranné pásmo názemního vedení 10 kV
	telekomunikační vedení - optický optický kabel
	telekomunikační zařízení
	ochranné pásmo telekomunikačního zařízení ACR
	košárka na dřevní odpad
	uhelná košárka
	košárka na LTO
	košárka na popel - bus

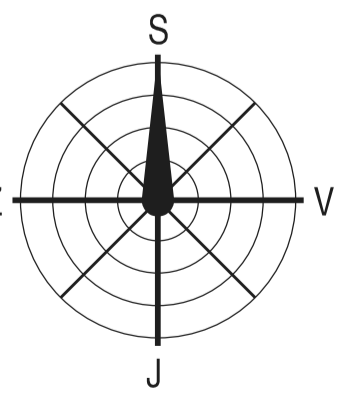

**TECHNICKÁ INFRASTRUKTURA ENERGETIKA, SPOJE**

ÚZEMNÍ PLÁN  
 ZKOTVĚTENÍ: URBANISTICKÉ STŘEDISKO BRNO, SPOL. S R. O.  
 IDENTIFIKAČNÍ ČÍSLO: 20\_020\_031  
 PROJEKTANT: ING. ARCH. A. PALÁČKA, ING. ARCH. M. VÁVRA,  
 ING. P. VESELY, MGR. M. NOVOTNÝ  
 PORADYTEL: MĚSTSKÝ ÚŘAD HOŠTELEC NAD ORLICÍ  
 MĚRÍTKO: 1:10 000  
 DATUM: LEDEN 2012



ZÁZNAM O ÚČINNOSTI		
SPRÁVNÍ ORGÁN, KTERÝ ÚP VYDAL:	ZASTUPITELSTVO MĚSTA BOROHRÁDEK	
CELKOVÉ JEDNÁNÍ A DATUM VYDÁNÍ ÚP:		
DATUM NABÝTÍ ÚČINNOSTI ÚP:		
OPRAVNĚNÍ ÚŘEDNĚ OZNAČENÝ	MĚSTSKÝ ÚŘAD HOŠTELEC NAD ORLICÍ	ŘÁDČÍK:
POPSKÝ ÚŘAD	ODSOBŮ ÚZEMNÍHO PLÁNU - STAVEBNÍ ÚŘAD	
JMÉNO A PŘÍJMĚNĚ:	JANA ŠABATKOVÁ	
FUNKCE:	VEDOUČÍ ODSOBŮ	
ZKOTVĚTENÍ:	URBANISTICKÉ STŘEDISKO BRNO, SPOL. S R. O.	ŘÁDČÍK:
POPSKÝ ÚŘAD		
JMÉNO A PŘÍJMĚNĚ:	ING. ARCH. ALENA PALÁČKOVÁ	
FUNKCE:	HLAVNÍ PROJEKTANTKA	