


ÚZEMNÍ PLÁN ČESTICE

VÝKRES KOORDINAČNÍ 1:5000

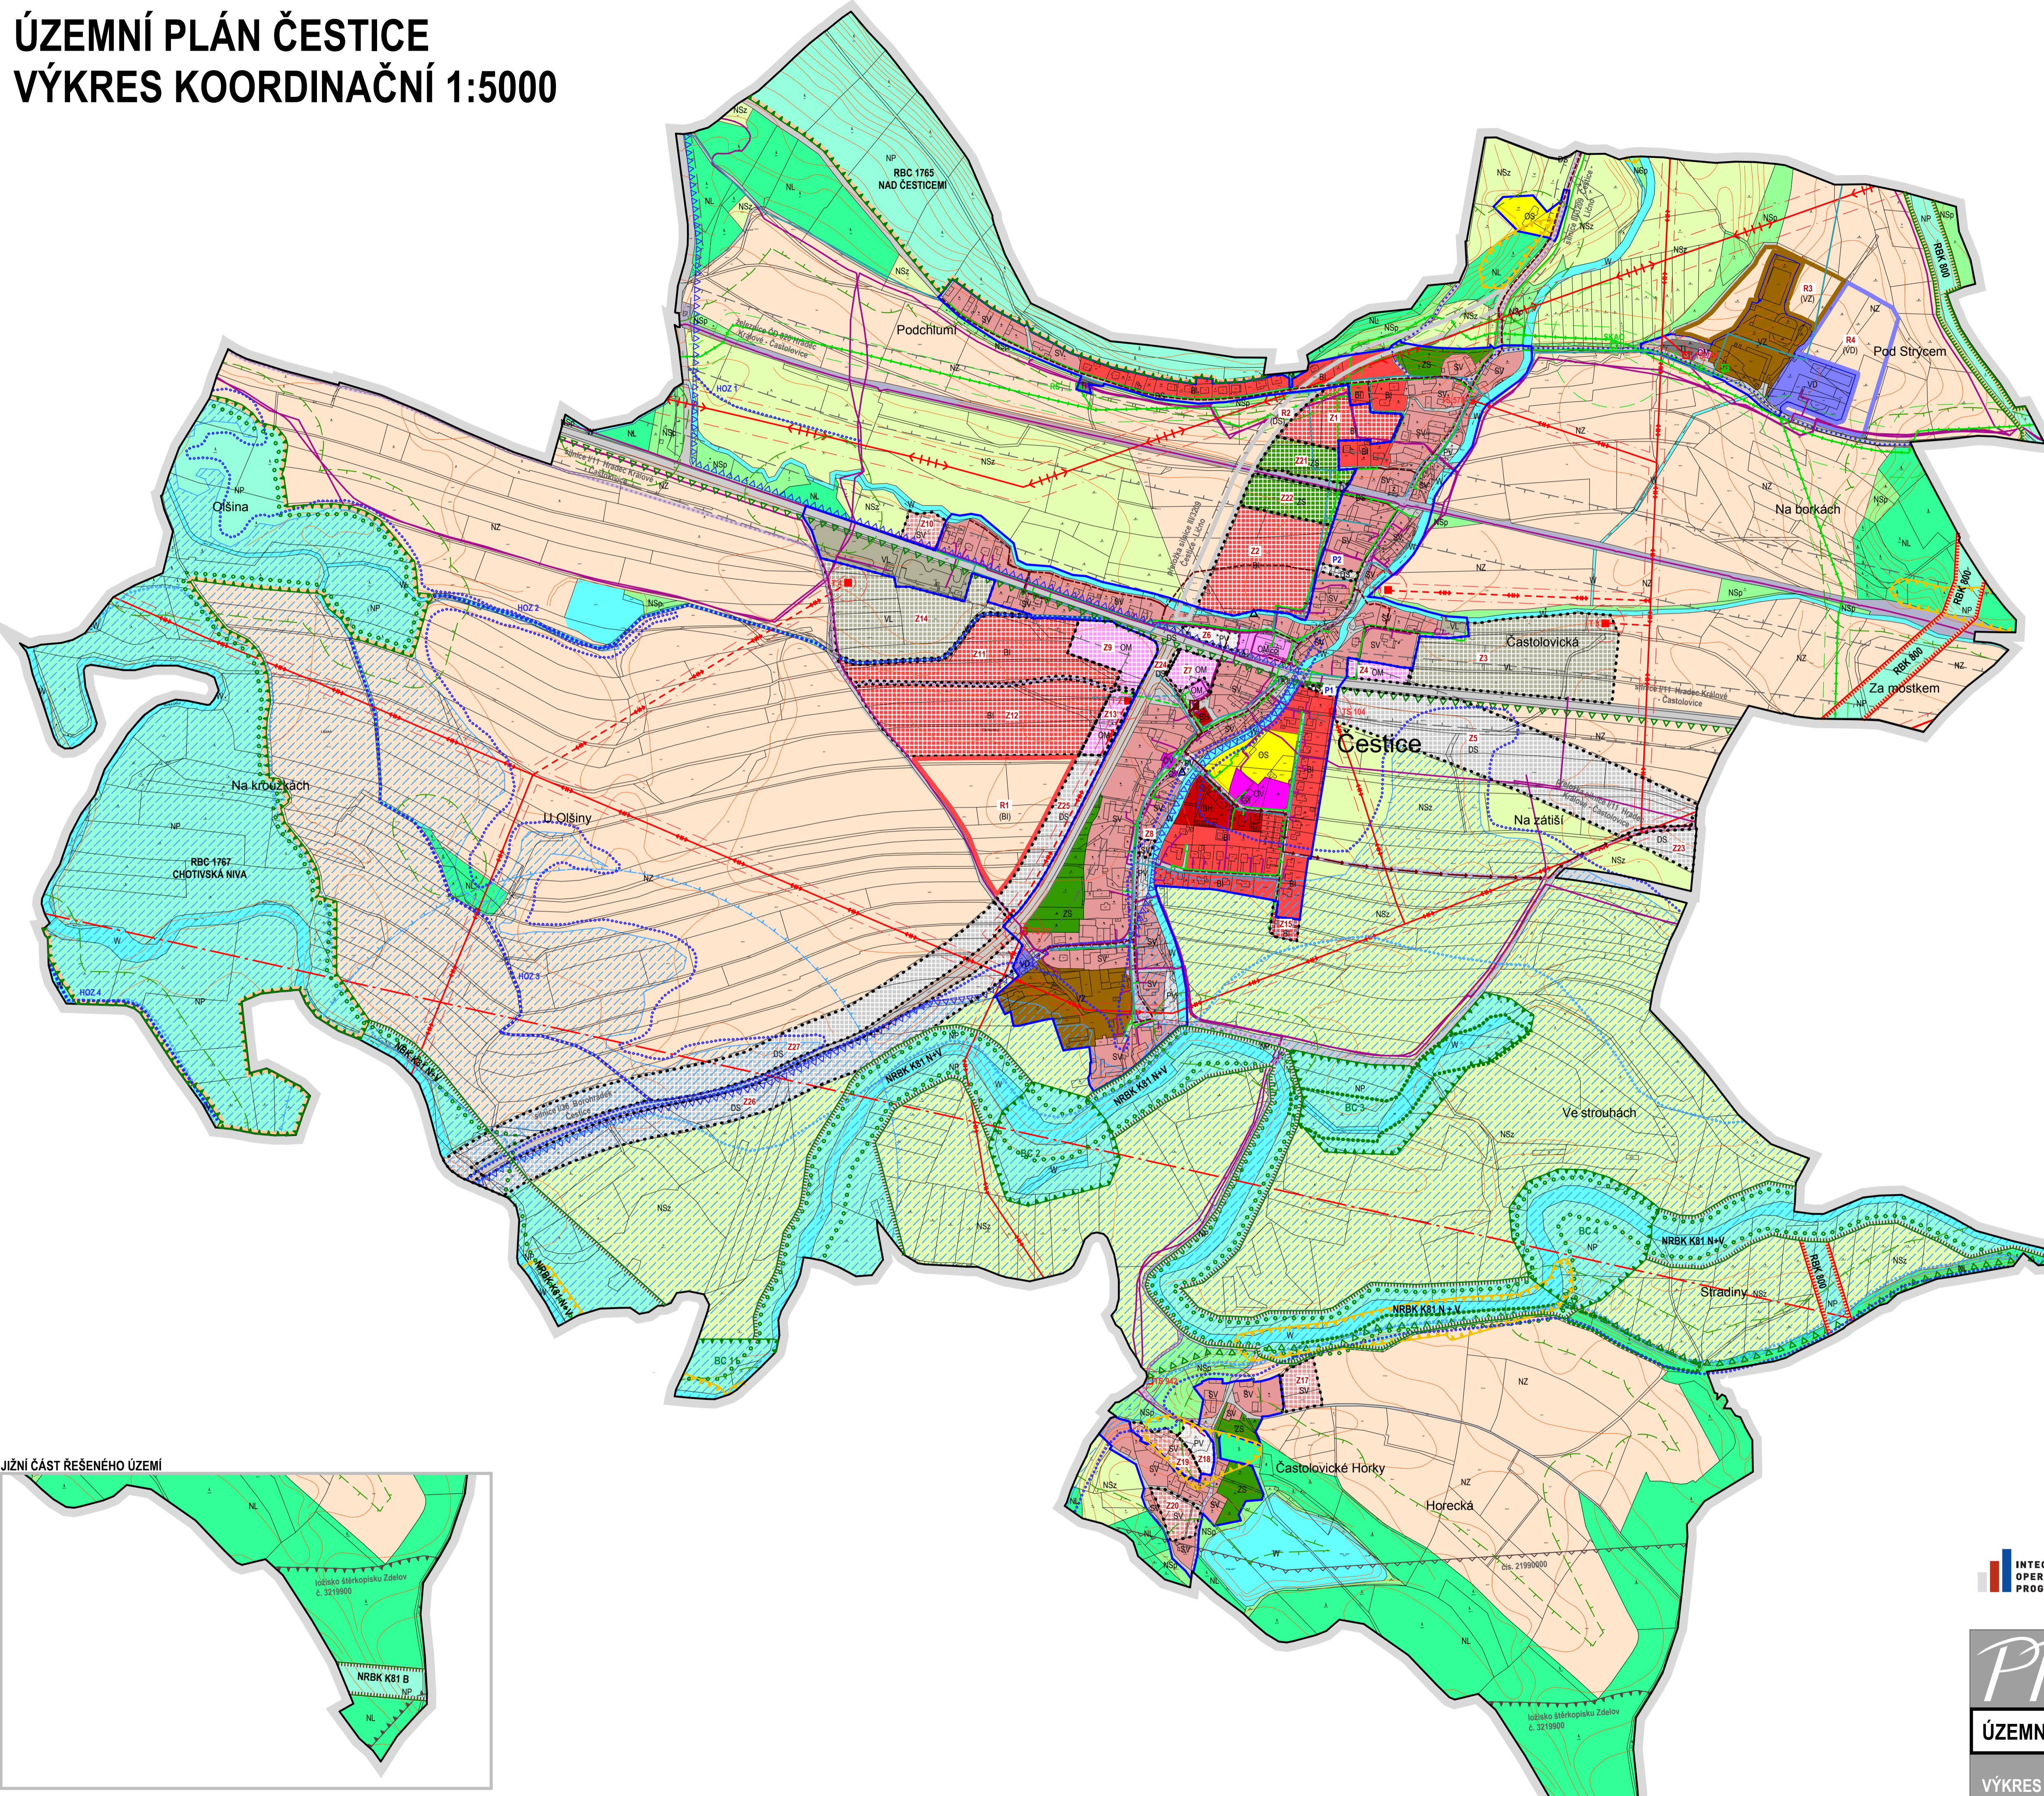

LEGENDA:

HRANICE REŠENÉHO ÚZEMÍ
 HRANICE KATASTRÁLNÍHO ÚZEMÍ
 ZASTAVĚNÉ ÚZEMÍ K 1.1.2012
 PLOCHY ZASTAVITELNÉ
 PLOCHY PŘESTAVBY

PLOCHY ÚZEMNÍCH REZERV
 PLOCHY, KDE ZMĚNY PROVĚŘÍ ÚZEMNÍ STUDIE

stav	návrh	rezerva
BH	BH	(B)
B	B	
SV	SV	
OV	OV	
OM	OM	
OS	OS	
PV	PV	
DS	DS	(VD)
TJ	TJ	
VD	VD	(VD)
VL	VL	
VZ	VZ	(VZ)
W	W	
NZ	NZ	
NL	NL	
NP	NP	
NSz	NSz	
NSp	NSp	

PLOCHY S ROZDÍLNÝM ZPŮSOBEM VYUŽITÍ

PLOCHY BYDLENÍ V BYTOVÝCH DOMECH
 PLOCHY BYDLENÍ V RODINNÝCH DOMECH - MĚSTSKÉ A PŘÍMĚSTSKÉ
 PLOCHY SMÍŠENÉ OBYTNÉ - VENKOVSKÉ
 PLOCHY OBČANSKÉHO VYBAVENÍ - VEŘEJNÁ INFRASTRUKTURA
 PLOCHY OBČANSKÉHO VYBAVENÍ - KOMERČNÍ ZAŘÍZENÍ MALÁ A STŘEDNÍ
 PLOCHY OBČANSKÉHO VYBAVENÍ - TĚLOVÝCHOVA A SPORTOVNÍ ZAŘÍZENÍ
 PLOCHY VEŘEJNÝCH PROSTRANSTVÍ
 PLOCHY DOPRAVNÍ INFRASTRUKTURY - SILNIČNÍ
 PLOCHY DOPRAVNÍ INFRASTRUKTURY - ŽELEZNIČNÍ
 PLOCHY TECHNICKÉ INFRASTRUKTURY - INŽENÝRSKÉ SÍTĚ
 PLOCHY VÝROBY A SKLADOVÁNÍ - DROBNÁ A REMESLNÁ VÝROBA
 PLOCHY VÝROBY A SKLADOVÁNÍ - LEHKÝ PRŮMYSL
 PLOCHY VÝROBY A SKLADOVÁNÍ - ZEMĚDĚLSKÁ VÝROBA
 PLOCHY ZELENÉ SOUKROMÉ
 PLOCHY VODNÍ A VODOHOSPODÁRSKÉ
 PLOCHY ZEMĚDĚLSKÉ
 PLOCHY LESNÍ
 PLOCHY PŘÍRODNÍ
 PLOCHY SMÍŠENÉ NEZASTAVĚNÉHO ÚZEMÍ - ZEMĚDĚLSKÉ
 PLOCHY SMÍŠENÉ NEZASTAVĚNÉHO ÚZEMÍ - PŘÍRODNÍ

OCHRANA HODNOT ÚZEMÍ ÚSES

INTERAKČNÍ PRVKY
 LOKÁLNÍ BIOKORIDOR
 LOKÁLNÍ BIOCENTRUM
 REGIONÁLNÍ BIOKORIDOR
 REGIONÁLNÍ BIOCENTRUM
 NADREGIONÁLNÍ BIOKORIDOR
 VÝZNAMNÝ KRAJINNÝ PRVEK

LIMITY VYUŽITÍ ÚZEMÍ

OCHRANNÉ PÁSMO SILNIC A ŽELEZNIC
 OCHRANNÉ PÁSMO PUPFL
 STAVBA V SEZNAMU KULTURNÍCH PAMÁTEK
 HRANICE PŘÍRODNÍHO PARKU ORLICE
 PLOCHA ZÁPLAVY Q100
 HRANICE AKTIVNÍ ZÓNY ZÁPLAVY
 EVROPSKÝ VÝZNAMNÁ LOKALITA (EVL) CZ 0624049 ORLICE A LABE
 CHRÁNĚNÉ LOŽISKOVÉ ÚZEMÍ
 VÝHRADNÍ LOŽISKO NEROSTNÝCH SUROVIN
 HRANICE CHOPAV
 VRSTEVNICE
 HRANICE SESUVNÉHO ÚZEMÍ
 OP ŠTÁT. POZOR. SÍTĚ MĚLKÝCH PODZ. VOD
 HOZ (HLAVNÍ ODVOZOVACÍ ZAŘÍZENÍ) OTEVŘENÉ
 ÚZEMÍ ZVLÁŠTNÍ POVOVNÉ POD VD PASTVINY

OSTATNÍ DOPRAVA, INFORMACE O ÚZEMÍ

TRASA TURISTICKÁ
 TRASA CYKLISTICKÁ
 MÍSTO PRO NOUZOVÉ UBYTOVÁNÍ, STRAVOVÁNÍ, SKLAD CO
 AUTOBUSOVÁ ZASTÁVKA, ZASTÁVKA ŽELEZNIČNÍ

PLYNOVOD

VTL PLYNOVOD
 STL PLYNOVOD
 BEZPEČNOSTNÍ PÁSMO VTL PLYNOVODU
 REGULAČNÍ STANICE PLYNOVODU
 STANICE KATODOVÉ OCHRANY

ELEKTROVODY

ELEKTRO VRCHNÍ VEDENÍ VVN
 ELEKTRO VRCHNÍ VEDENÍ VN
 TRAFOSTANICE
 OCHRANNÉ PÁSMO ELEKTRO VEDENÍ

TELEKOMUNIKACE


OPTICKÉ A SLABOPROUDÉ VEDENÍ
 RADIORELEOVÉ VEDENÍ

VODOVOD

VODOVODNÍ ŘÁD

KANALIZACE

KANALIZAČNÍ ŘÁD
 KANALIZAČNÍ ŘÁD VÝTLAČNÝ
 PŘEČERPÁVACÍ STANICE

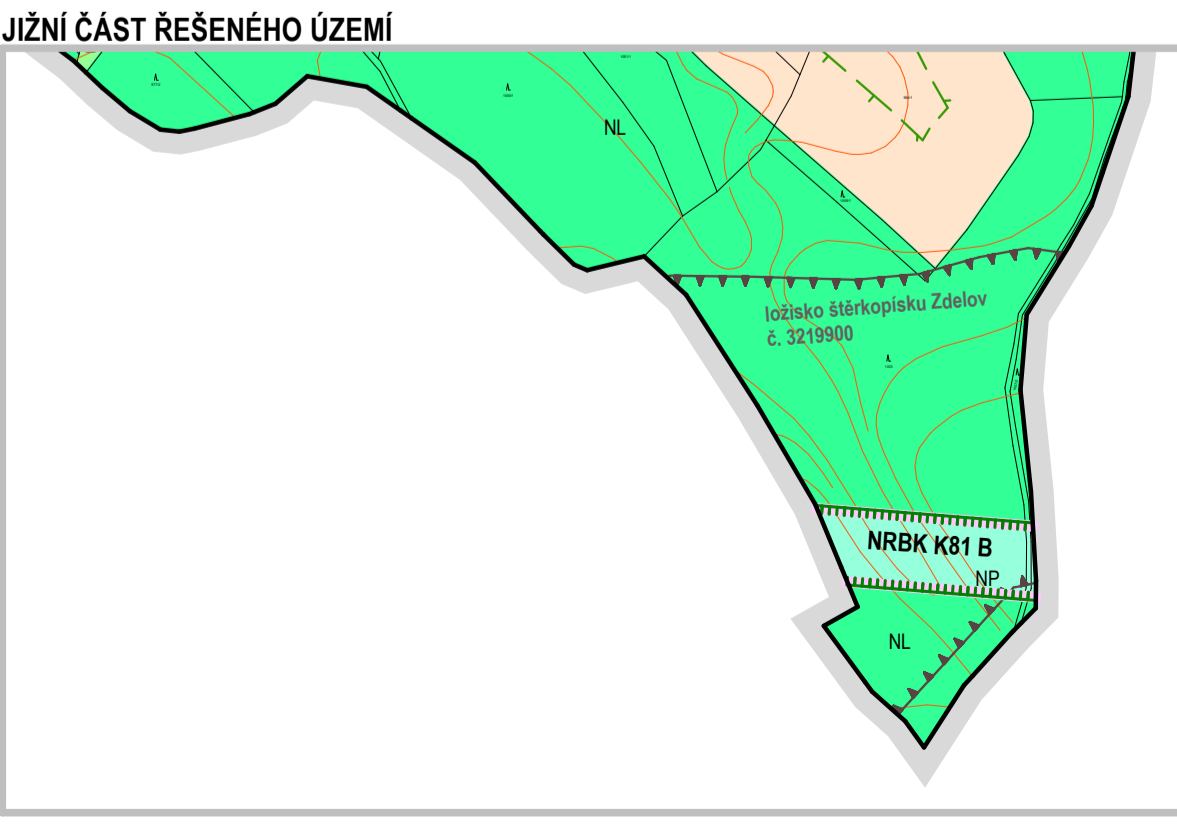

INTEGROVANÝ OPERAČNÍ PROGRAM

EVROPSKÁ UNIE
 EVROPSKÝ FOND PRO REGIONÁLNÍ ROZVOJ
 ŠANCE PRO VÁŠ ROZVOJ

MINISTERSTVO PRO MÍSTNÍ ROZVOJ ČR

ZPRACOVATEL - ZODPOVĚDNÝ PROJEKTANT:
 ING. ARCH. PAVEL KRAMÁR

OBJEDNATEL:
 OBEC ČESTICE

POŘIZOVATEL:
 MÚ KOSTELEČ NAD ORLICÍ

PT-ATELIER, s.r.o.
 sídlo: 603 219 407, www.pt-atelier.cz
 Na Žertvách 10, kramar@pt-atelier.cz
 180 00 Praha 8, Libeň provozovna: Hradec Králové 500 03,
 IČ: 246 963 15 Pouzbovská ul. (AREÁL BAK)

ÚZEMNÍ PLÁN ČESTICE

STUPEŇ: ČISTOPIS ÚP
 DATUM: 9.12.2014
 Č. ZAKÁZKY: 24-2013

VÝKRES KOORDINAČNÍ 1:5000

II.B.2

ČÍSLO VÝKRESU: