


ÚZEMNÍ PLÁN OLEŠNICE

Technická infrastruktura

- vodní hospodářství

1 : 5000

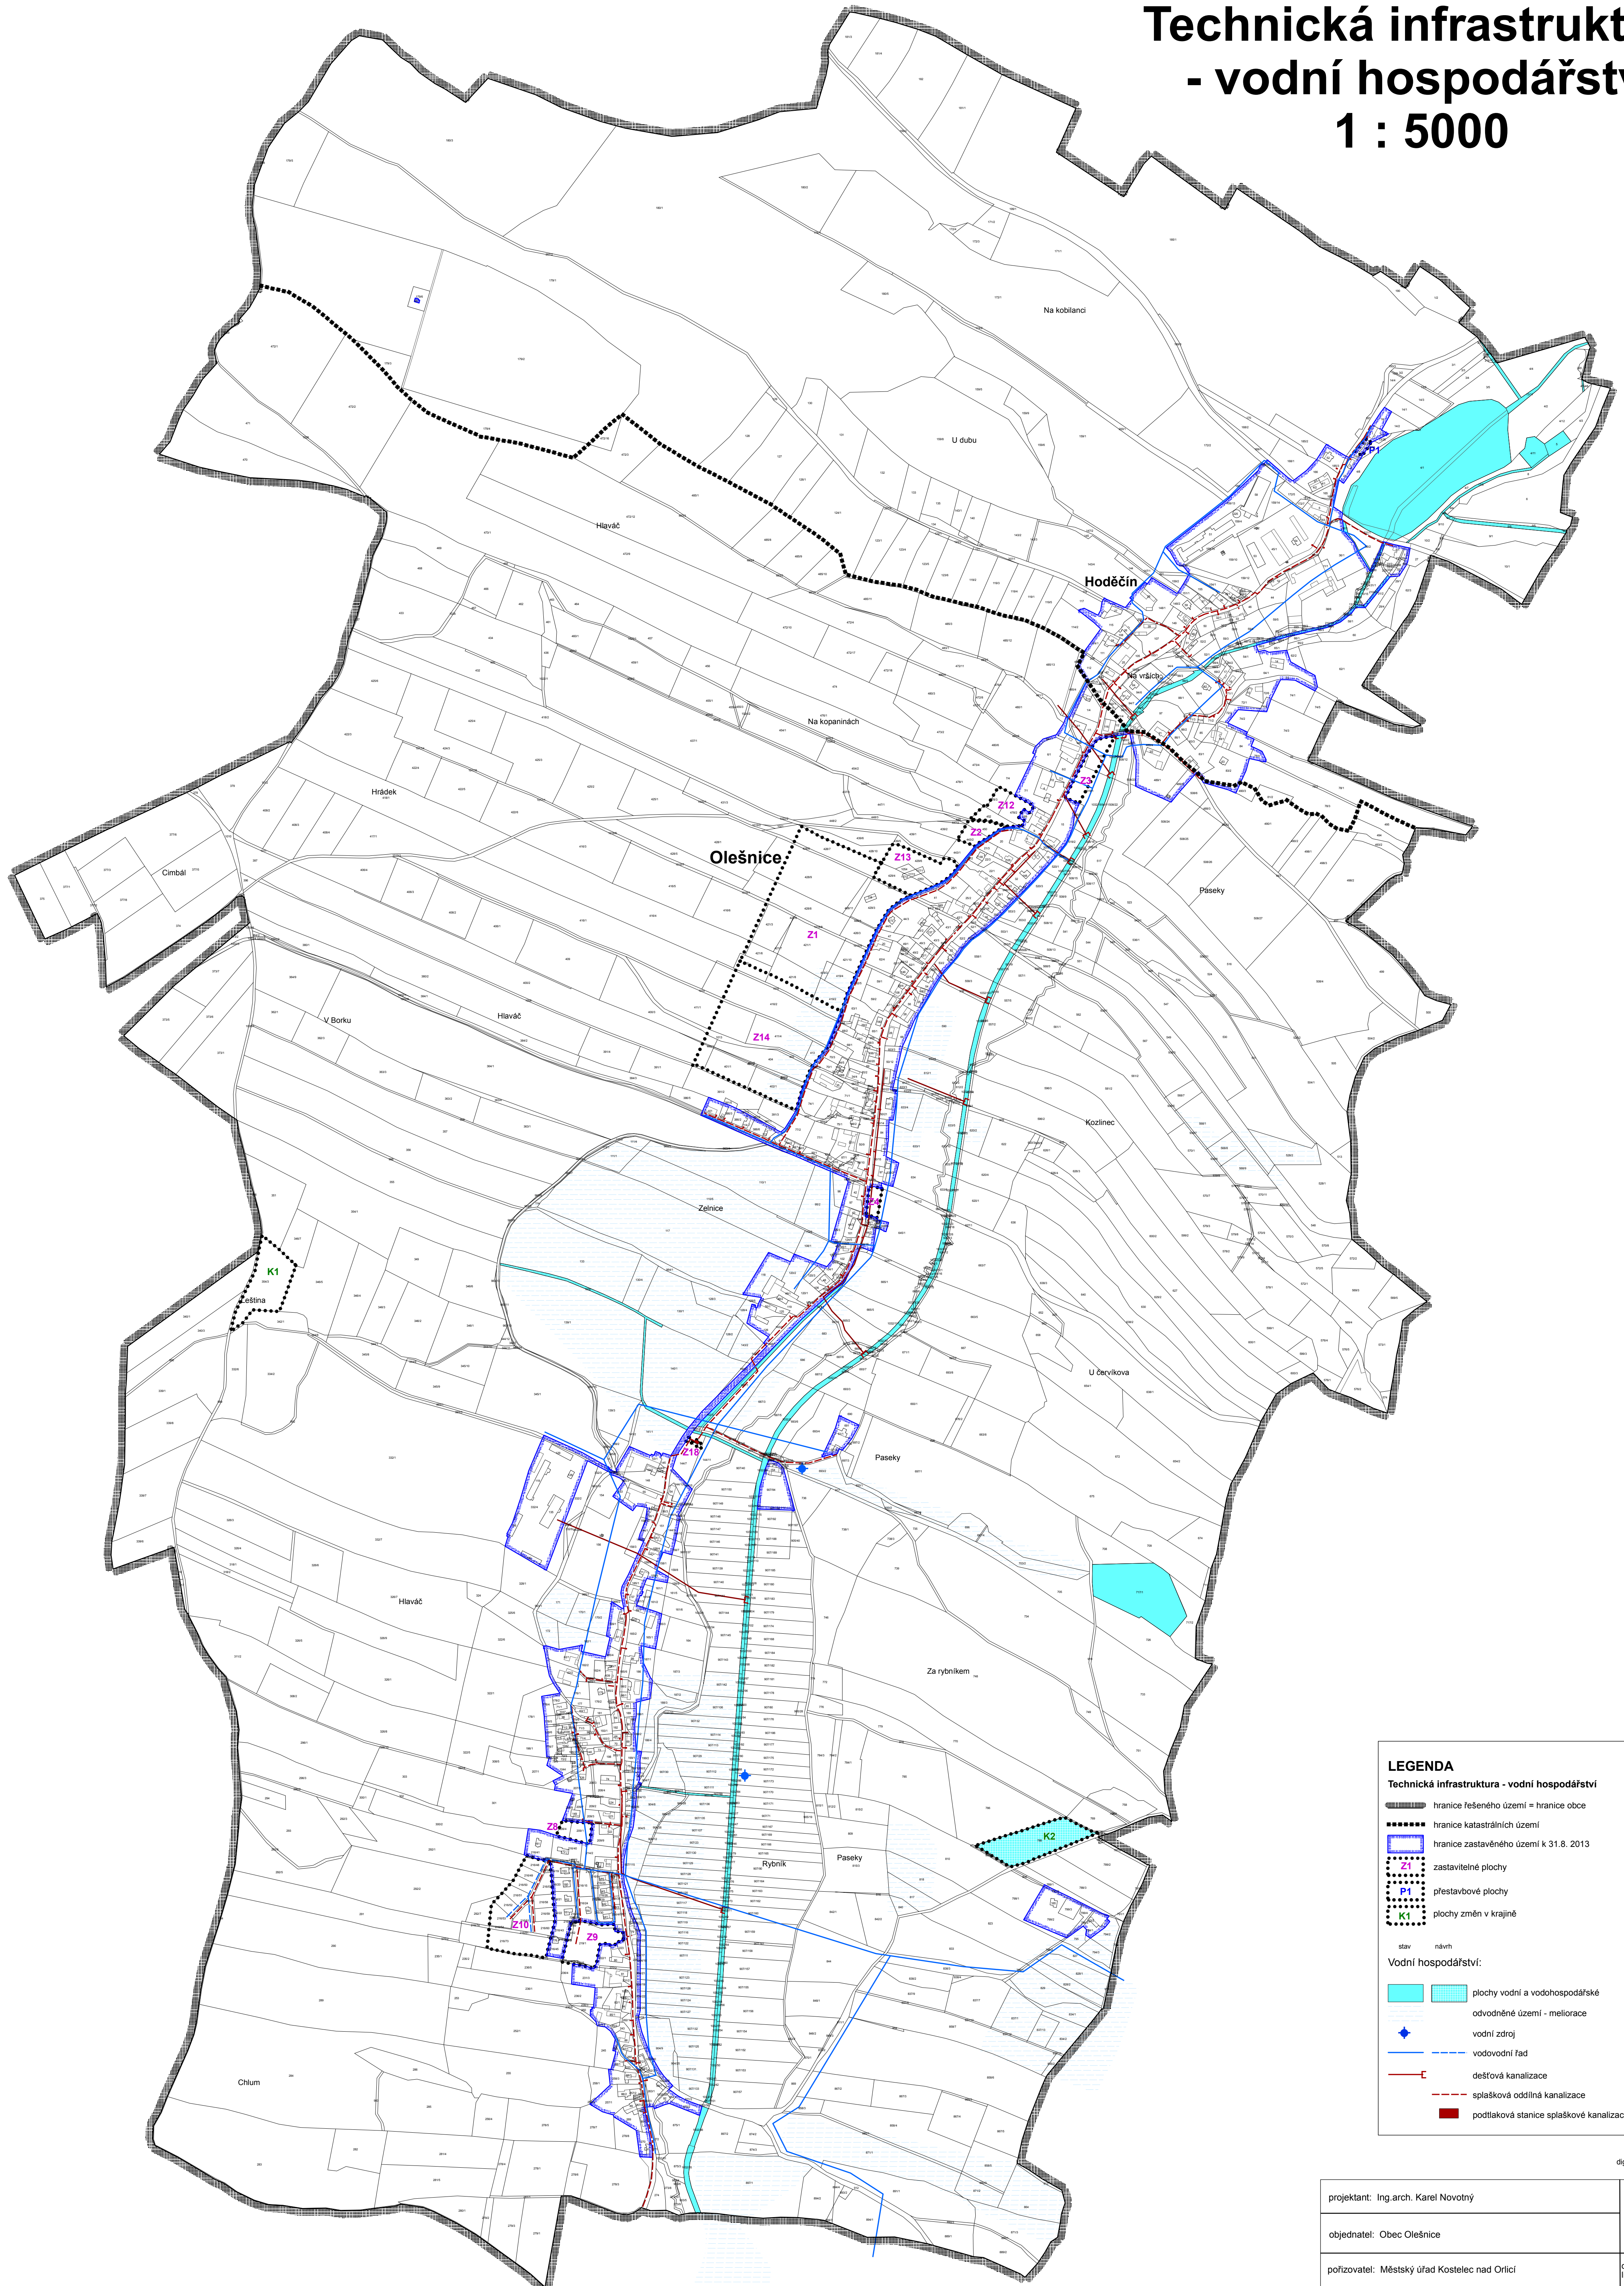

LEGENDA
Technická infrastruktura - vodní hospodářství

- hranice řešeného území = hranice obce
- hranice katastrálních území
- hranice zastavěného území k 31.8. 2013
- zastavitelné plochy
- přestavbové plochy
- plochy změn v krajině

stav návrh

Vodní hospodářství:

- plochy vodní a vodohospodářské
- odvodněné území - meliorace
- vodní zdroj
- vodovodní řad
- dešťová kanalizace
- splašková oddílná kanalizace
- podtlaková stanice splaškové kanalizace

digitální zpracování a tisk

projektant: Ing. arch. Karel Novotný	Ing. arch. Karel Novotný autORIZOVANÝ ARCHITEKT Brožíkova 1684 Hradec Králové 12	
objednatel: Obec Olešnice	datum: listopad 2013	měřítko: 1:5000
ÚZEMNÍ PLÁN OLEŠNICE		3
Technická infrastruktura - vodní hospodářství		