


ÚZEMNÍ PLÁN OLEŠNICE

Technická infrastruktura

- energetika, telekomunikace

1 : 5000

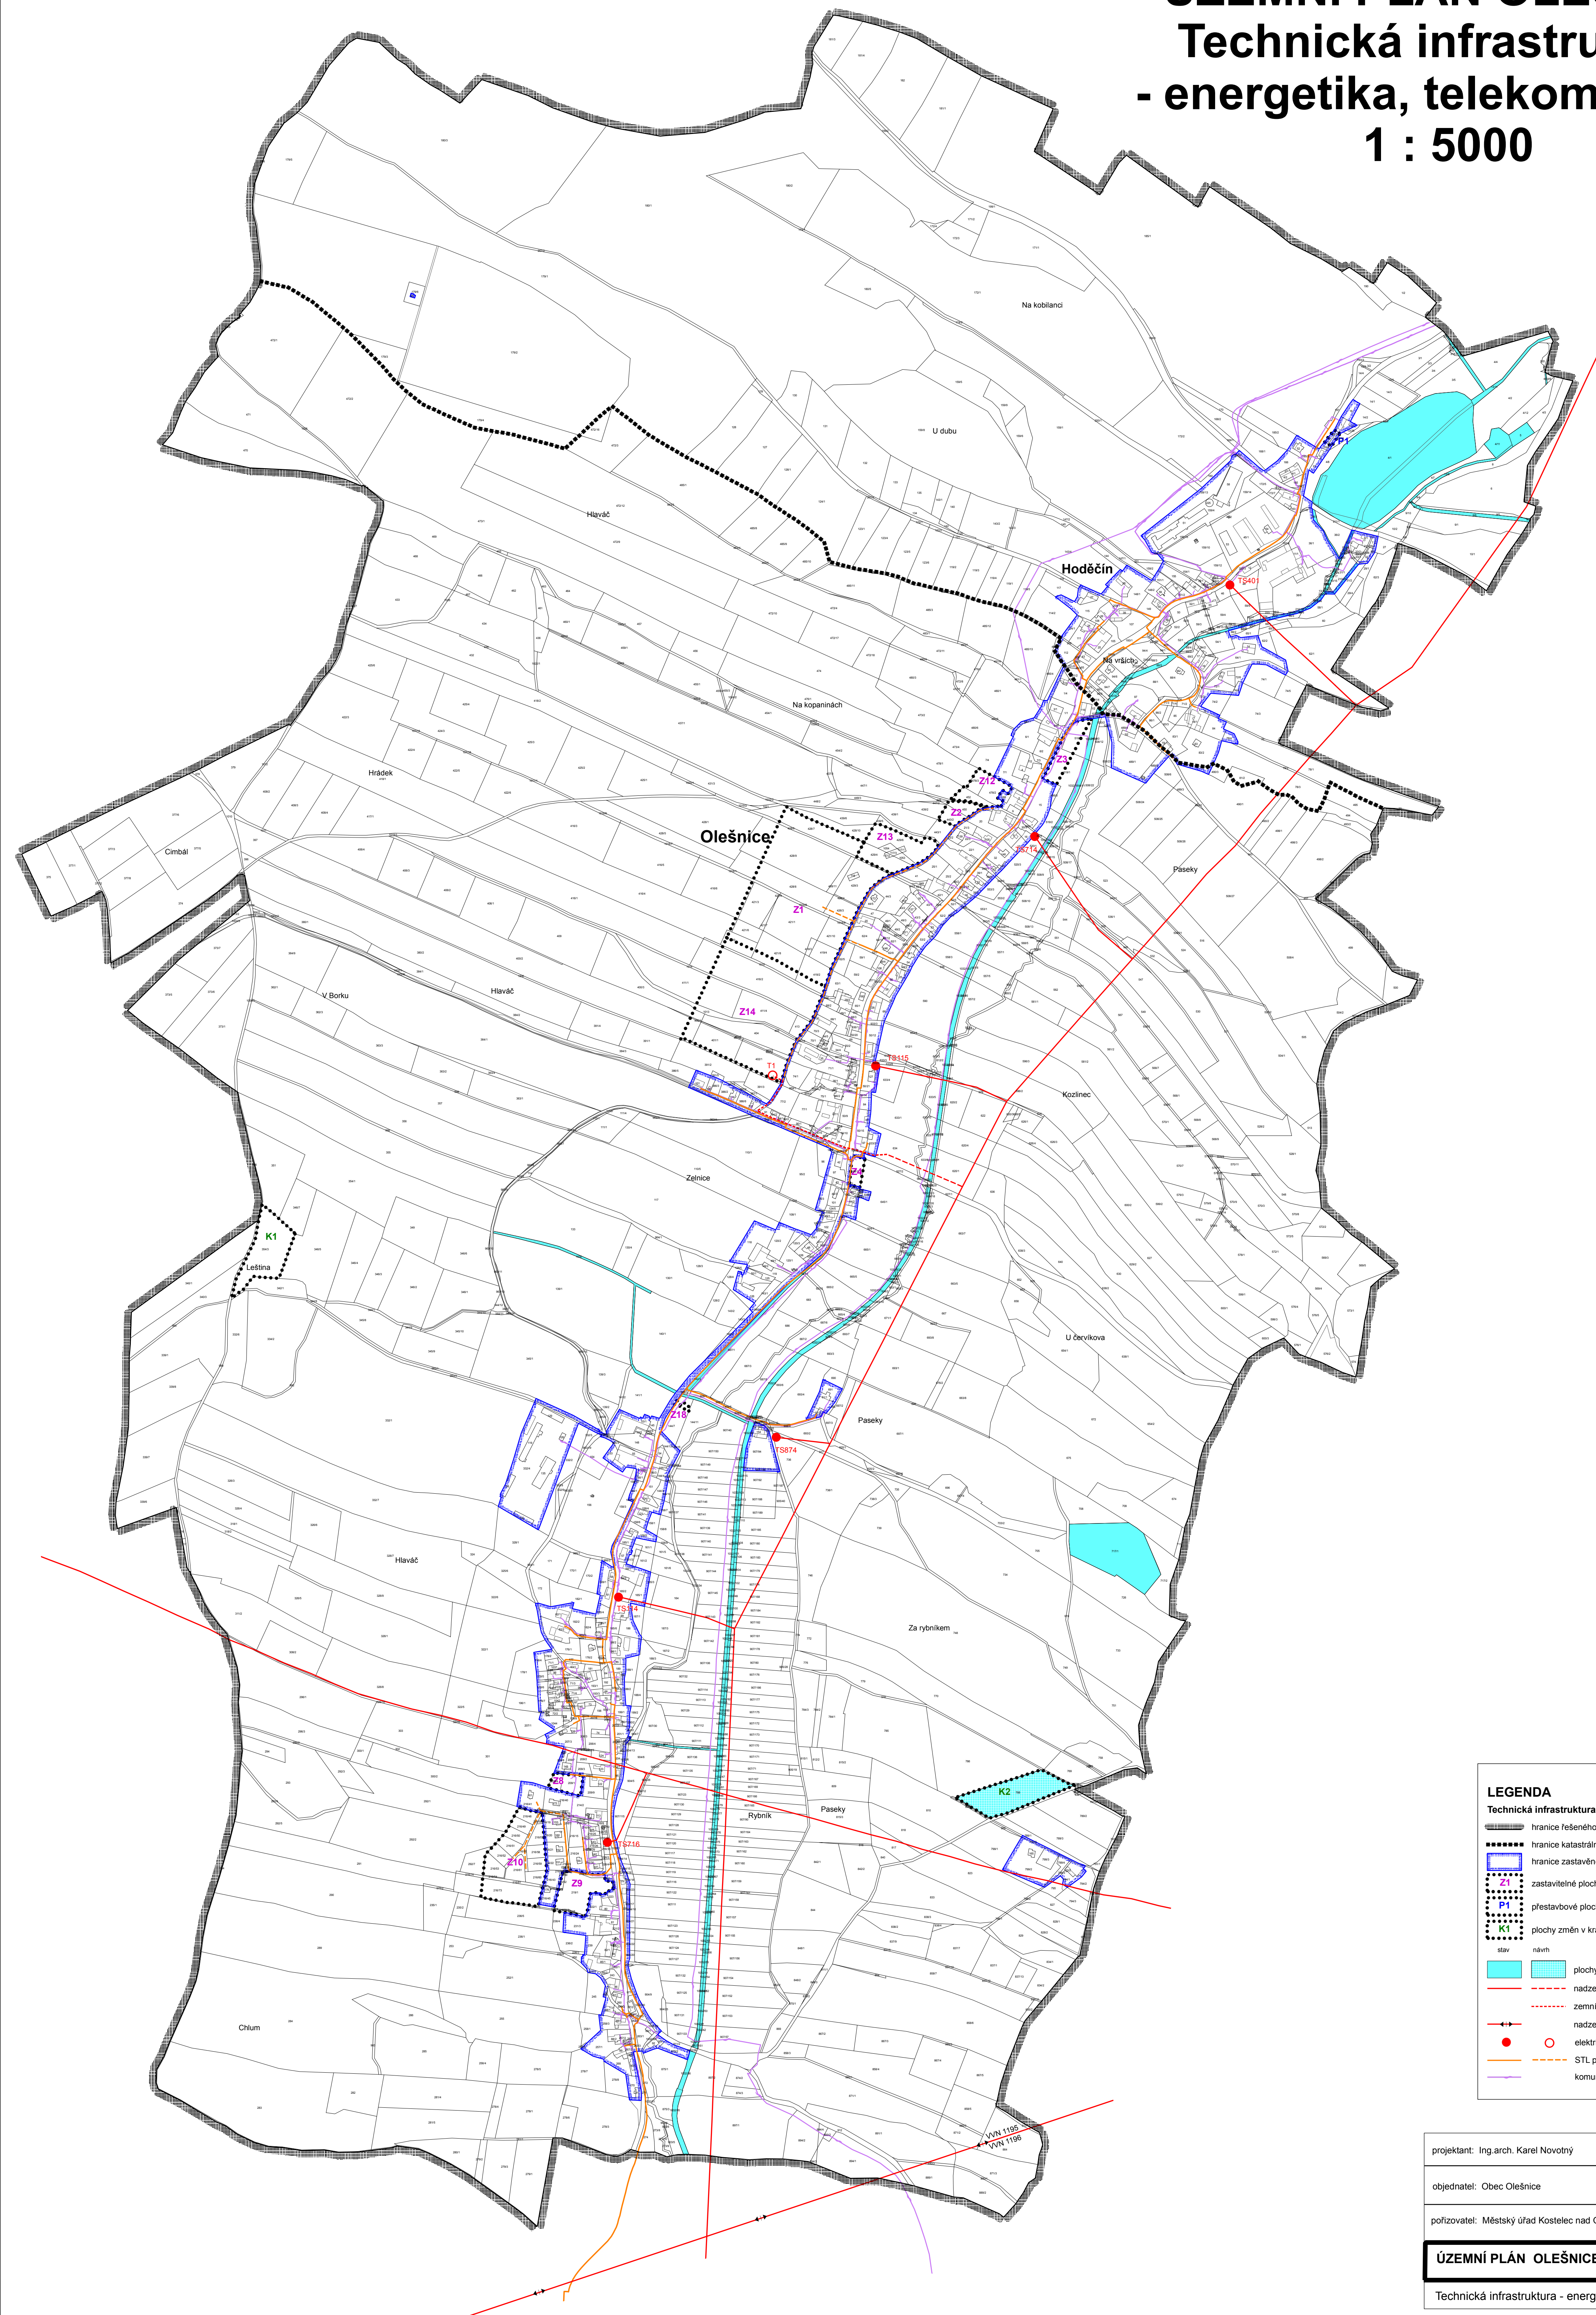

LEGENDA	
Technická infrastruktura - energetika, telekomunikace	
	hranice řešeného území = hranice obce
	hranice katastrálních území
	hranice zastavěného území k 31.8. 2013
	Z1 zastavitelné plochy
	P1 přestavbové plochy
	K1 plochy změn v krajině
	stav plochy vodní a vodohospodářské
	nadzemní vedení VN el.energie 35 kV
	zemní vedení VN el.energie 35 kV
	nadzemní vedení VVN el.energie 110 kV
	elektrická stanice s transformací VVNN
	STL plynovod
	komunikační vedení O2

digitální zpracování a tisk

projektant: Ing.arch. Karel Novotný	Ing.arch. Karel Novotný autORIZOVANÝ ARCHITEKT Brožíkova 1684 Hradec Králové 12
objednatel: Obec Olešnice	
pořizovatel: Městský úřad Kostelec nad Orlicí	datum: listopad 2013
	měřítko: 1:5000
ÚZEMNÍ PLÁN OLEŠNICE	
Technická infrastruktura - energetika, telekomunikace	
	4