

LEGENDA:

HRANICE ŘEŠENÉHO ÚZEMÍ
HRANICE KATASTRÁLNÍHO ÚZEMÍ
ZASTAVĚNÉ ÚZEMÍ K 1.1.2012
PLOCHY ZASTAVITELNÉ

PLOCHY ZMĚN V KRAJINĚ
PLOCHY ÚZEMNÍCH REZERV
PLOCHY, KDE ZMĚNY PROVĚŘÍ ÚZEMNÍ STUDIE

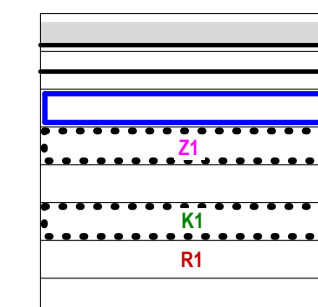


Table with columns: stav, návrh, rezerva. Lists land use codes (BI, SV, OM, OS, PV, DS, DZ, TI, VD, VZ, ZS, W, NZ, NL, NP, NSz, NSp) and their corresponding symbols.

PLOCHY S ROZDÍLNÝM ZPŮSOBEM VYUŽITÍ
PLOCHY BYDLENÍ V RODINNÝCH DOMECH - MĚSTSKÉ A PŘÍMĚSTSKÉ
PLOCHY SMÍŠENÉ OBYTNÉ - VENKOVSKÉ
PLOCHY OBČANSKÉHO VYBAVENÍ - VEŘEJNÁ INFRASTRUKTURA
PLOCHY OBČANSKÉHO VYBAVENÍ - KOMERČNÍ ZAŘÍZENÍ MALÁ A STŘEDNÍ
PLOCHY OBČANSKÉHO VYBAVENÍ - TĚLOVÝCHOVNÁ A SPORTOVNÍ ZAŘÍZENÍ
PLOCHY VEŘEJNÝCH PROSTRANSTVÍ
PLOCHY DOPRAVNÍ INFRASTRUKTURY - SILNIČNÍ
PLOCHY DOPRAVNÍ INFRASTRUKTURY - ŽELEZNIČNÍ
PLOCHY TECHNICKÉ INFRASTRUKTURY - INŽENYRSKÉ SÍTĚ
PLOCHY VÝROBY A SKLADOVÁNÍ - DROBNÁ A REMESLNÁ VÝROBA
PLOCHY VÝROBY A SKLADOVÁNÍ - ZEMĚDĚLSKÁ VÝROBA
PLOCHY ZELENÉ SOUKROMÉ

PLOCHY VODNÍ A VODOHOSPODÁŘSKÉ
PLOCHY ZEMĚDĚLSKÉ
PLOCHY LESNÍ
PLOCHY PŘÍRODNÍ
PLOCHY SMÍŠENÉ NEZASTAVĚNÉHO ÚZEMÍ - ZEMĚDĚLSKÉ
PLOCHY SMÍŠENÉ NEZASTAVĚNÉHO ÚZEMÍ - PŘÍRODNÍ

Table with columns: stav, návrh. Lists symbols for environmental protection (OCHRANA HODNOT ÚZEMÍ, ÚSES).

OCHRANA HODNOT ÚZEMÍ, ÚSES
INTERAKČNÍ PRIVKY
LOKÁLNÍ BIKOKRIDOR
LOKÁLNÍ BIOCENTRUM
REGIONÁLNÍ BIKOKRIDOR
REGIONÁLNÍ BIOCENTRUM
POLNÍ CESTA NEZPEVNĚNÁ

Table with columns: stav, návrh. Lists symbols for limits and boundaries (LIMITY VYUŽITÍ ÚZEMÍ).

LIMITY VYUŽITÍ ÚZEMÍ
OCHRANNÉ PÁSMO SILNIC A ŽELEZNIC
OCHRANNÉ PÁSMO PUPPL
HODNOTNÁ STAVBA V ZÁJMĚU O ZAPSÁNÍ DO SEZNAMU KP

HRANICE AKTIVNÍ ZÓNY ZÁPLAVY
ZÁPLAVOVÁ ZÓNA Q100 TOKU KNĚŽNÁ
NEVYHLÁŠENÁ ZÁPLAVOVÁ ZÓNA ŠTĚDRÉHO POTOKA

LOŽISKO NEROSTNÝCH SUROVIN
HRANICE SESLUVNÉHO ÚZEMÍ

Table with columns: stav, návrh. Lists symbols for transport (OSTATNÍ DOPRAVA, INFORMACE O ÚZEMÍ).

OSTATNÍ DOPRAVA, INFORMACE O ÚZEMÍ
TRASA TURISTICKÁ
TRASA CYKLISTICKÁ
MÍSTO PRO NOUZOVÉ ÚBYTOVÁNÍ, STRAVOVÁNÍ, SKLAD CO
AUTOBUSOVÁ ZASTÁVKÁ, ZASTÁVKÁ ŽELEZNIČNÍ

Table with columns: stav, návrh. Lists symbols for power lines (PLYNOVOD).

PLYNOVOD
VTL PLYNOVOD
STL PLYNOVOD
OCHRANNÉ PÁSMO VTL PLYNOVODU
BEZPEČNOSTNÍ PÁSMO VTL PLYNOVODU

Table with columns: stav, návrh. Lists symbols for electrical lines (ELEKTROVODOVY).

ELEKTROVODOVY
ELEKTRO VRCHNÍ VEDENÍ VN
ELEKTRO VRCHNÍ VEDENÍ VN
TRAFOSTANICE
OCHRANNÉ PÁSMO ELEKTRO VEDENÍ

Table with columns: stav, návrh. Lists symbols for telecommunication (TELEKOMUNIKACE).


TELEKOMUNIKACE
OPTICKÉ A SLABOPROUDÉ VEDENÍ
RADIORELEOVÉ VEDENÍ

Table with columns: stav, návrh. Lists symbols for water supply (VODOVOD).

VODOVOD
VODOVODNÍ ŘÁD
JMACÍ VRT, AUTOMATICKÁ TLAKOVÁ STANICE
VODOJEM
OCHRANNÉ PÁSMO VODNÍHO ZDROJE

Table with columns: stav, návrh. Lists symbols for sewerage (KANALIZACE).

KANALIZACE
ZATRUBNĚNÁ VODOTEČ

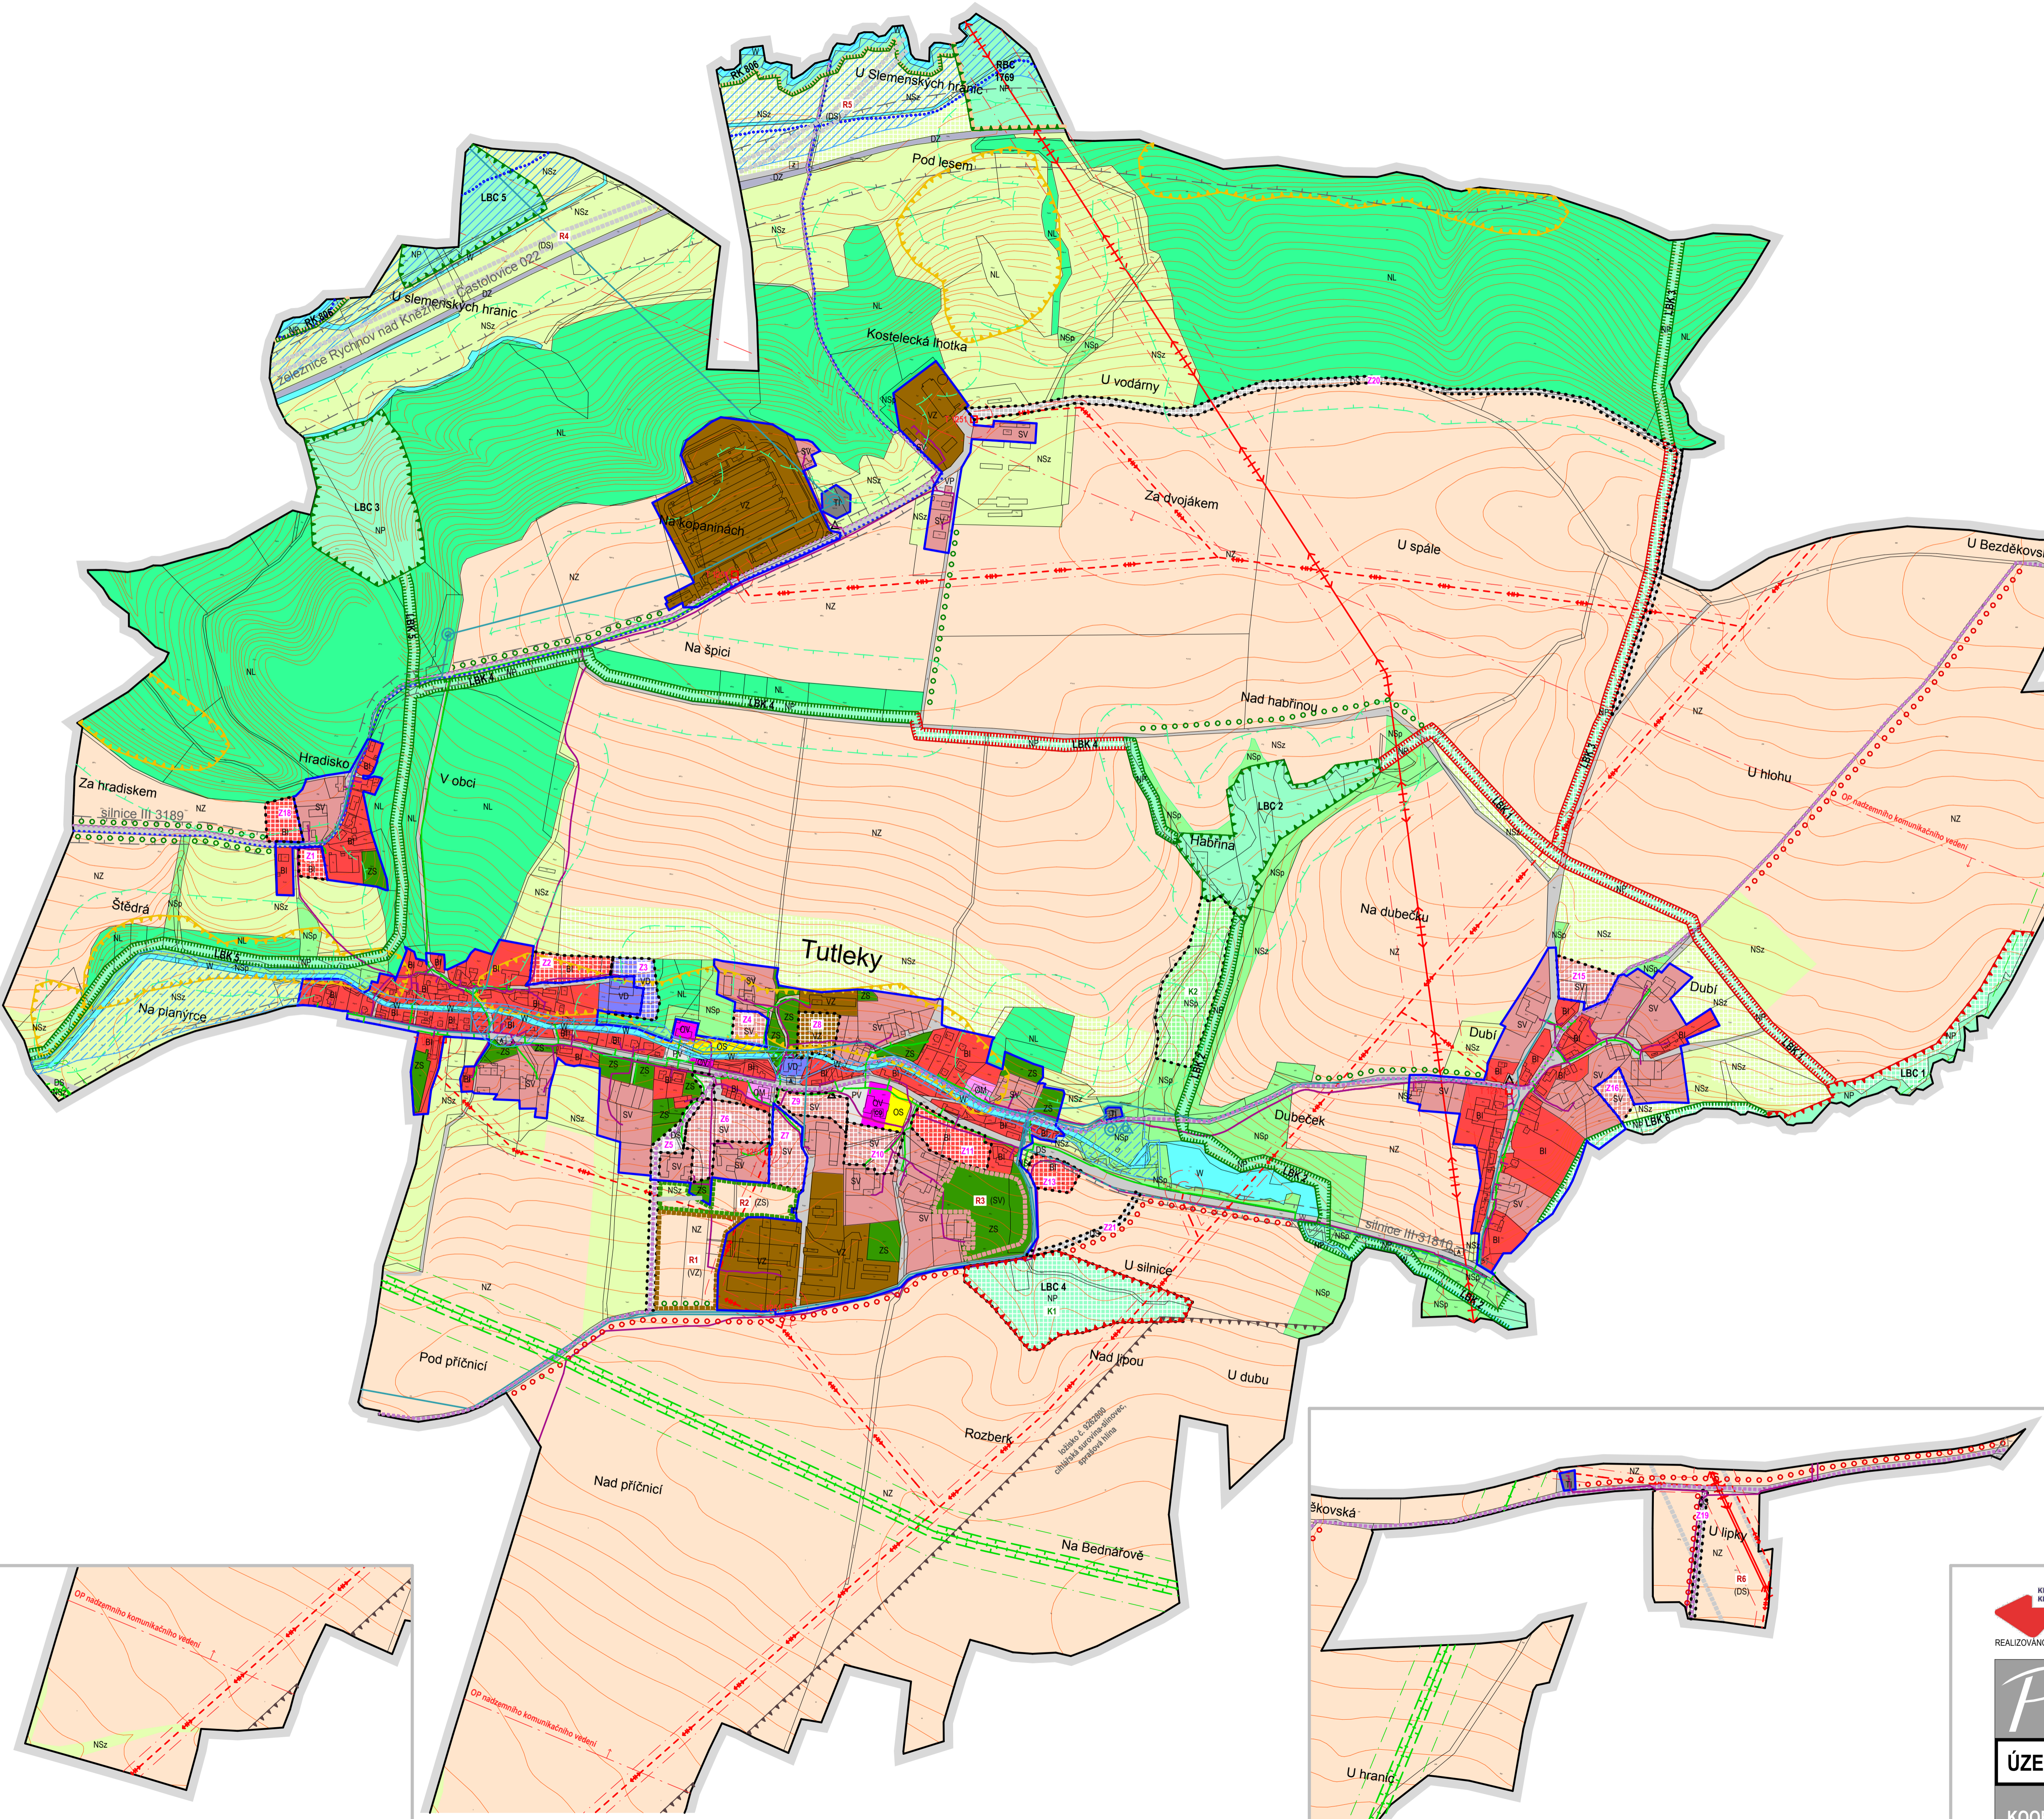

Logo of PT-ATELIER, s.r.o. and project details including contact information, project name 'ÚZEMNÍ PLÁN TUTLEKY', scale 'KOORDINAČNÍ VÝKRES 1:5000', and drawing number 'II.B.2'. Includes a signature of the project manager.