


ÚZEMNÍ PLÁN VRBICE

Koordinální výkres

- LEGENDA:**
stav návrh
1. hranice
 - HRANICE ŘEŠENÉHO ÚZEMÍ
 - HRANICE ZASTAVĚNÉHO ÚZEMÍ
 - HRANICE ZASTAVITELNÝCH PLOCH
 - HRANICE PLOCH ZMĚN V KRAJINĚ
 2.
 - BY BYDLENÍ - V RODINNÝCH DOMECH - VENKOVSKÉ
 - OV OBČANSKÉ VYBAVENÍ - VEŘEJNÁ INFRASTRUKTURA
 - OM OBČANSKÉ VYBAVENÍ - KOMERČNÍ ZAŘÍZENÍ MALÁ A STŘEDNÍ
 - OS OBČANSKÉ VYBAVENÍ - TĚLOVÝCHOVNÁ A SPORTOVNÍ ZAŘÍZENÍ
 - SV PLOCHY SMÍŠENÉ OBYTNÉ - VENKOVSKÉ
 - DS PLOCHY DOPRAVNÍ INFRASTRUKTURY - SILNIČNÍ
 - TI TECHNICKÁ INFRASTRUKTURA - INŽENÝRSKÉ SÍTĚ
 - VZ VÝROBA A SKLADOVÁNÍ - ZEMĚLÉSKÁ VÝROBA
 - PV VEŘEJNÁ PROSTRANSTVÍ
 - ZV VEŘEJNÁ PROSTRANSTVÍ - VEŘEJNÁ ZELEŇ
 - Zs ZELEŇ - SOUKROMÁ A VYHRAZENÁ
 - ZO ZELEŇ - OCHRANNÁ A IZOLAČNÍ
 - NZ PLOCHY ZEMĚLÉSKÉ
 - NL PLOCHY LESNÍ
 - NP PLOCHY PŘÍRODNÍ
 - NSpz PLOCHY SMÍŠENÉ NEZASTAVĚNÉHO ÚZEMÍ - PŘÍRODNÍ A ZEMĚLÉSKÉ
 - W PLOCHY VODNÍ A VODOHOSPODÁRSKÉ
 - X PLOCHY SPECIFICKÉ - DOPROVODNÁ ZELEŇ
 3. Vymezení prvků územního systému ekologické stability
 - LOKÁLNÍ BIOCENTRUM
 4. Vymezení ploch územních rezerv
 - PLOCHA ÚZEMNÍ REZERVY - PLOCHY SMÍŠENÉ OBYTNÉ
 5. Vymezení ochrany kulturních hodnot
 - PAMÁTKOVÉ HDODNOTNÉ OBJEKTY

6. Limity využití území
 - PLOCHY PUPFL
 - OCHRANNÉ PÁSMO LESA
 - VODNÍ TOKY - PÁSMO PRO ÚDRŽBU 6M
 - OCHRANNÉ PÁSMO SILNICE III. TŘÍDY
 - EL. VEDENÍ VČETNĚ OCHRANNÉHO PÁSMO
 - VTL PLYNOVOD
 - BEZPEČNOSTNÍ PÁSMO PLYNOVODU
 - STL PLYNOVOD (ochranné pásmo 1m)
 - KOMUNIKAČNÍ VEDENÍ (ochranné pásmo 1,5 m)
 - VODOVOD (ochranné pásmo 1,5 m)
7.
 - CELÉ ŘEŠENÉ ÚZEMÍ LEŽÍ V OCHRANNÉM PÁSMU RR TRASY.
 - CELÉ ŘEŠENÉ ÚZEMÍ LEŽÍ VE VZDUŠNÉM PROSTORU PRO LÉTÁNÍ V MALÝCH A PŘÍZEMNÍCH VÝŠKÁCH VČETNĚ OCHRANNÉHO PÁSMO.
 - CELÉ ŘEŠENÉ ÚZEMÍ LEŽÍ V CHOPAV VÝCHODOČESKÁ KRÍDA.
8. Omezení vyplývající z vlastností území
 - SESUVNÉ ÚZEMÍ
9. Civilní ochrana obyvatelstva
 - OBJEKTY VYUŽÍVANÉ PRO CIVILNÍ OCHRANU

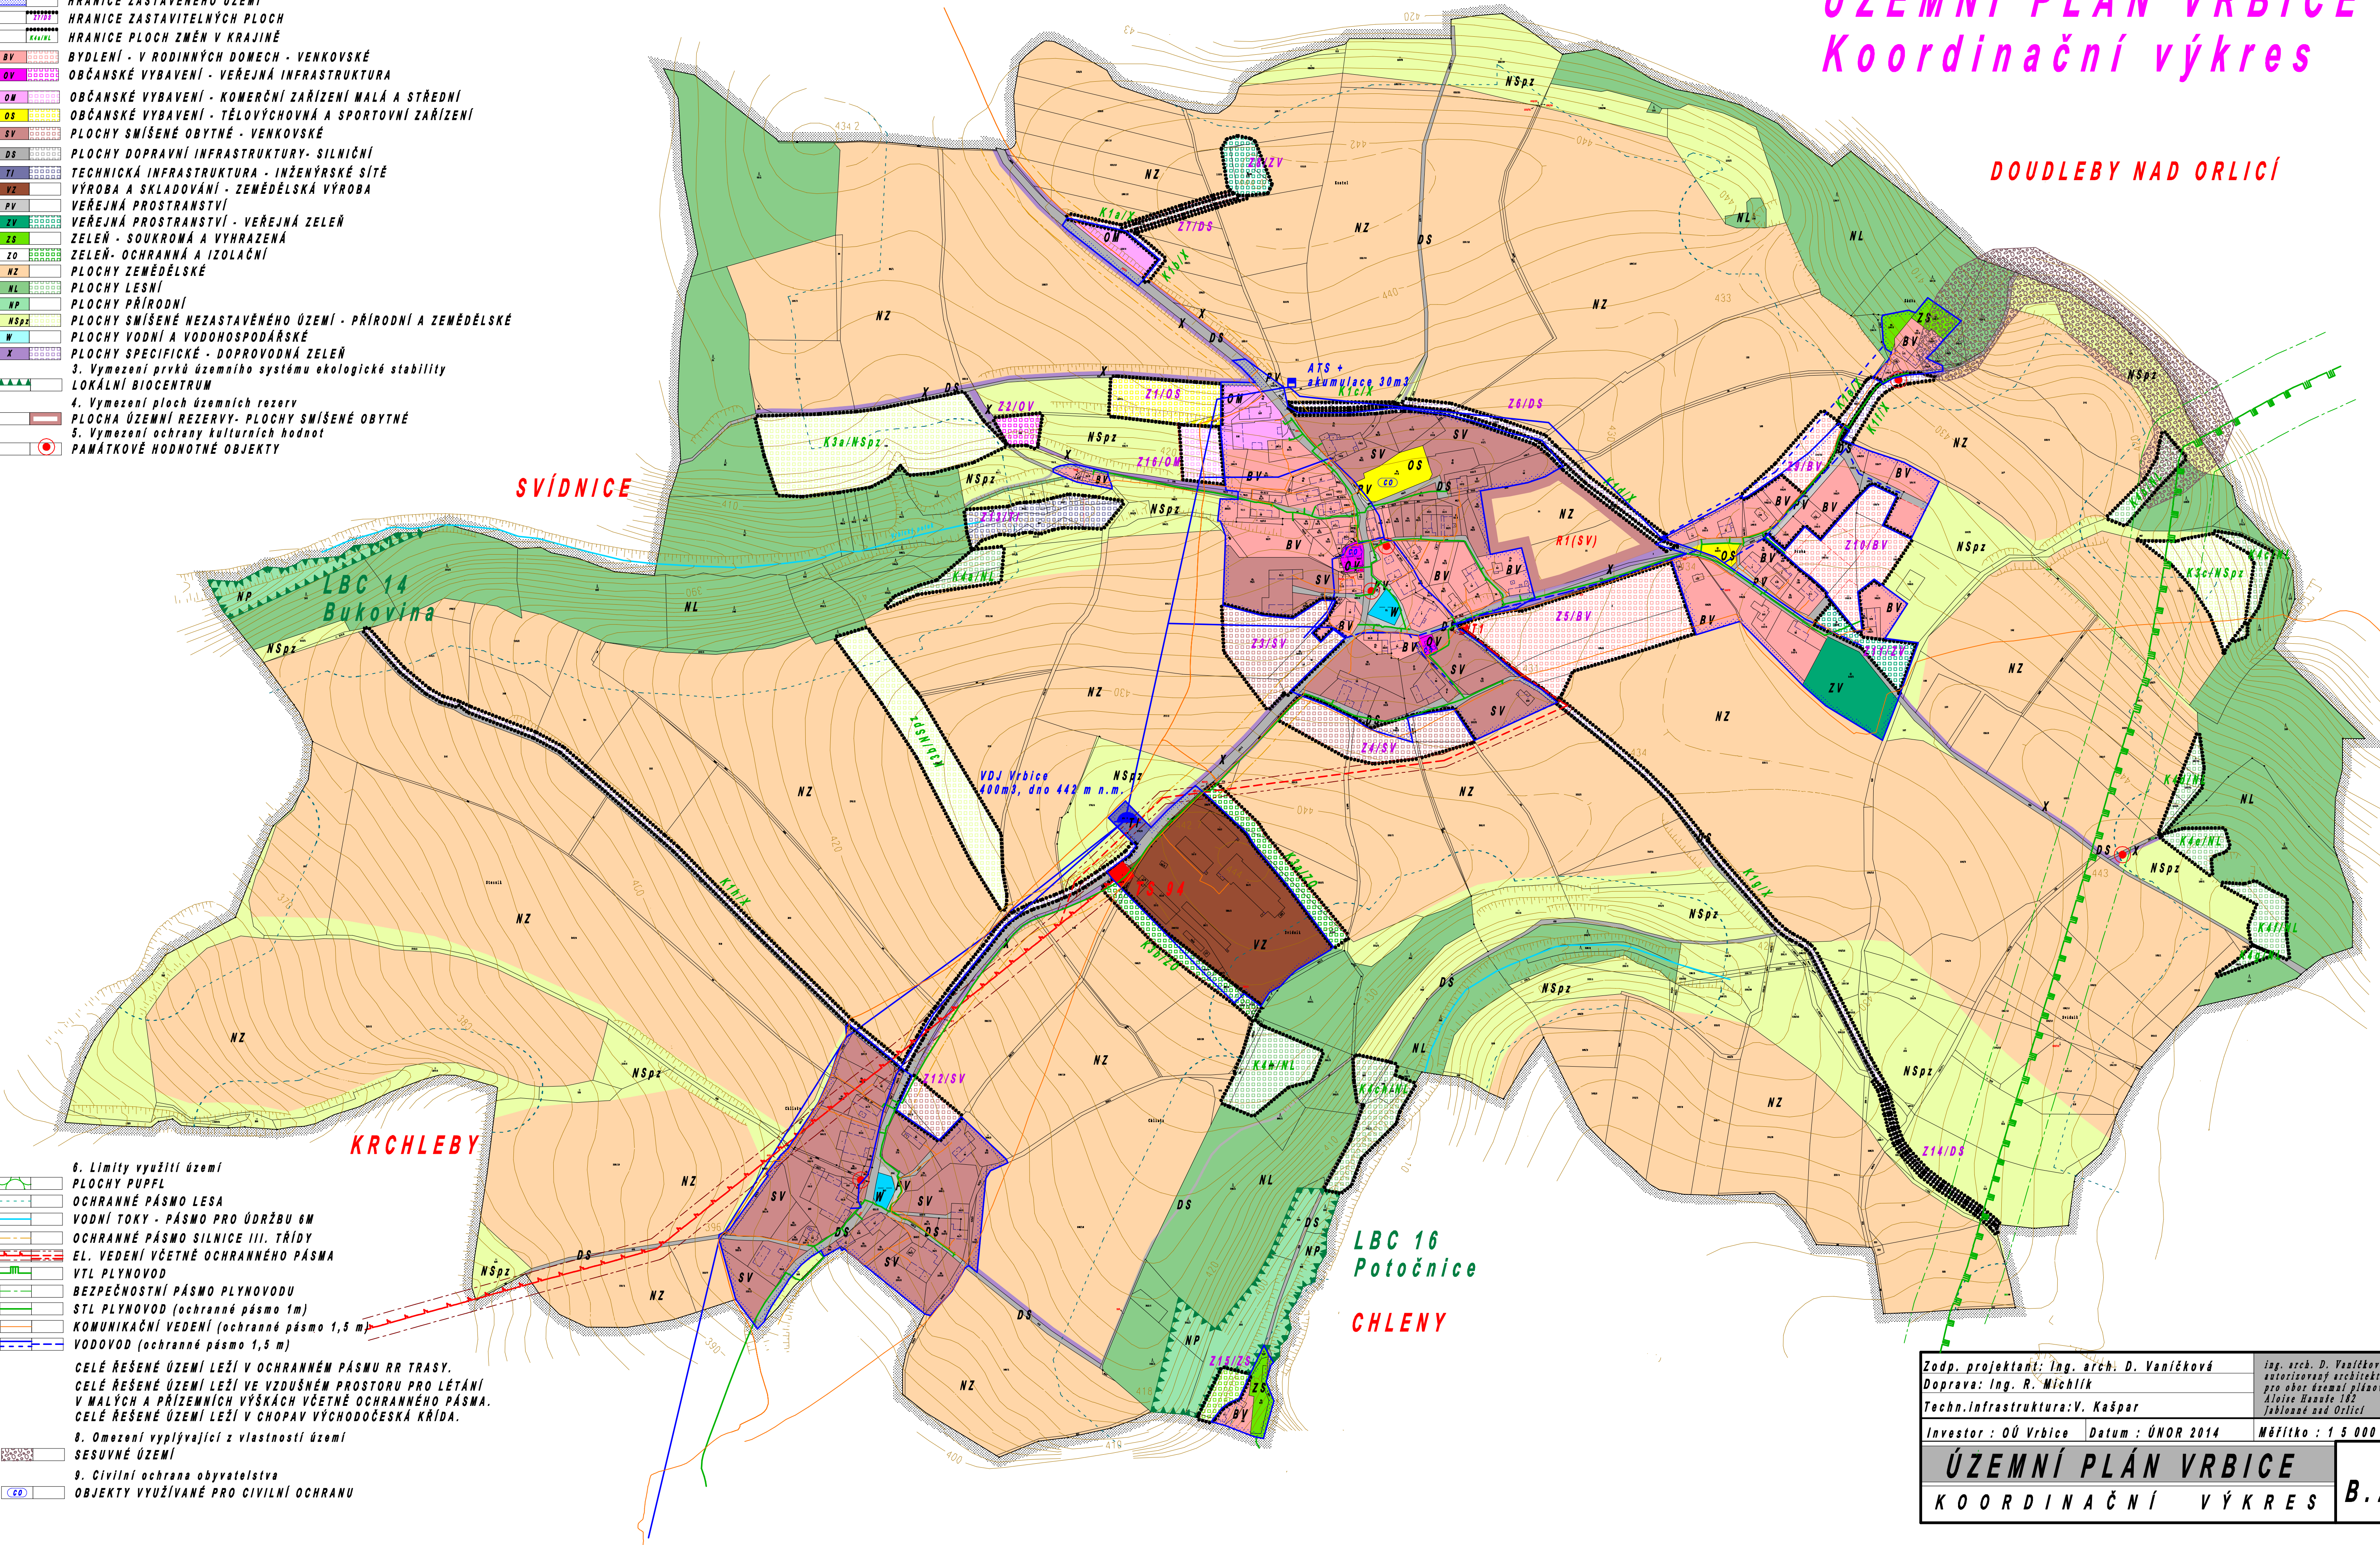

DOUDLEBY NAD ORLICÍ

SVÍDNICE

KRCHLEBY

LBC 16
Potočnice
CHLENY

Zodp. projektant: Ing. arch. D. Vaníčková	ing. arch. D. Vaníčková autorizovaný architekt pro obor územní plánování
Doprava: Ing. R. Michlík	Aloise Hanuš 182 Jablonec nad Orlicí
Techn. infrastruktura: V. Kašpar	
Investor: OÚ Vrbsice	Datum: ÚNOR 2014
Měřítko: 1:5 000	
ÚZEMNÍ PLÁN VRBICE	
KOORDINAČNÍ VÝKRES	
B.2.1	