


ODŮVODNĚNÍ ÚZEMNÍHO PLÁNU SVÍDNICE

VÝKRES PŘEDPOKLÁDANÝCH ZÁBORŮ PŮDNÍHO FONDU

LEGENDA

- HRANICE ÚZEMNÍCH JEDNOTEK**
- hranice administrativního území obce
 - hranice zastavěného území k 31. 7. 2014
 - hranice zastavitelných ploch
- ZEMĚDĚLSKÝ PŮDNÍ FOND**
- zastavěné území
 - zastavitelné plochy
 - hranice BPEJ
 - kód BPEJ / třída ochrany
 - investice do půdy
 - hlavní odvodňovací zařízení
- PLOCHY S ROZDÍLNÝM ZPŮSOBEM VYUŽITÍ**
- plochy vodní a vodohospodářské

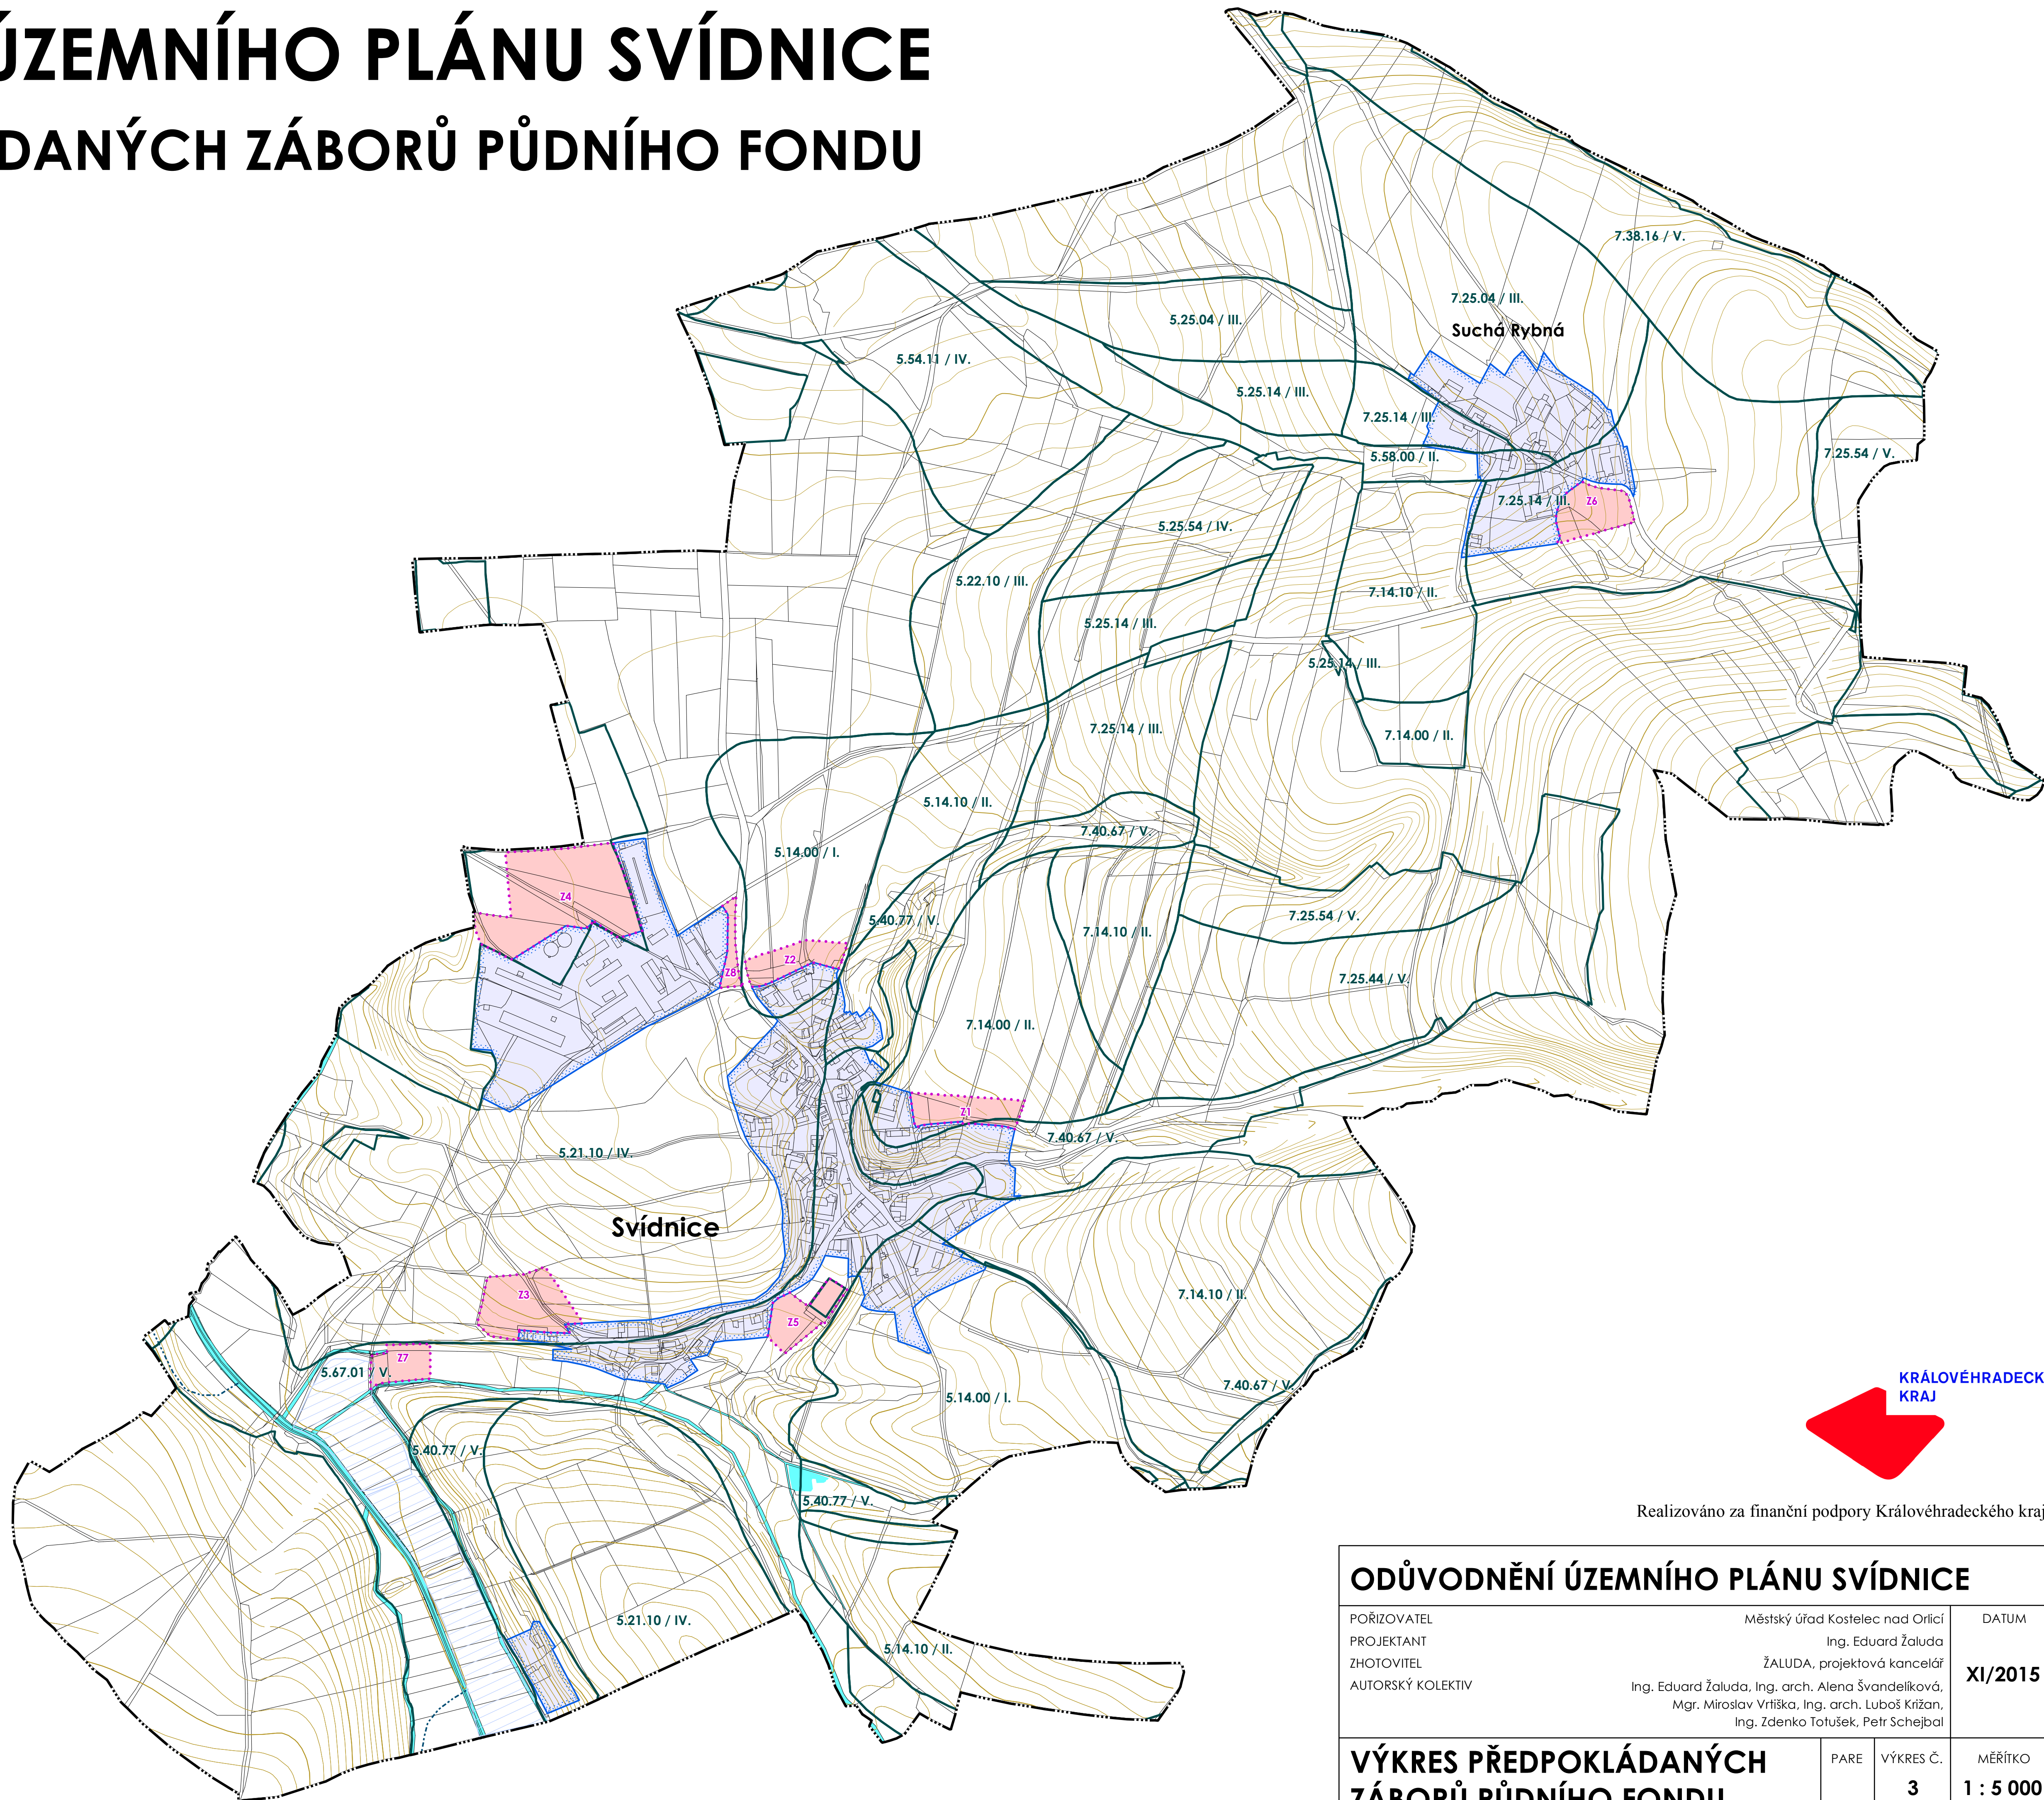

KRÁLOVÉHRADECKÝ
KRAJ



Realizováno za finanční podpory Královéhradeckého kraje

ODŮVODNĚNÍ ÚZEMNÍHO PLÁNU SVÍDNICE

POŘIZOVATEL	Městský úřad Kostelec nad Orlicí	DATUM
PROJEKTANT	Ing. Eduard Žaluda	XI/2015
ZHOTOVITEL	ŽALUDA, projektová kancelář	
AUTORSKÝ KOLEKTIV	Ing. Eduard Žaluda, Ing. arch. Alena Švandelíková, Mgr. Miroslav Vrtiška, Ing. arch. Luboš Krížan, Ing. Zdenko Toťušek, Petr Schejbal	

VÝKRES PŘEDPOKLÁDANÝCH ZÁBORŮ PŮDNÍHO FONDU

PARE	VÝKRES Č.	MĚŘÍTKO
	3	1 : 5 000