



Městský úřad Kostelec nad Orlicí

Odbor dopravy - obecní živnostenský úřad

Palackého náměstí 38, 517 41 Kostelec nad Orlicí

Číslo jednací: MUKO-27437/2017-nk
Číslo spisu: 4114/2017
Vyřizuje: Nikola Kopecká
Telefon: 725 390 489
E-mail: nkopecka@muko.cz
Datum: 11.12.2017

VEŘEJNÁ VYHLÁŠKA OPATŘENÍ OBECNÉ POVAHY

Stanovení místní úpravy provozu na účelové komunikaci, která není veřejně přístupná

Městský úřad Kostelec nad Orlicí, Odbor dopravy – obecní živnostenský úřad jako příslušný orgán státní správy ve věcech stanovení místní a přechodné úpravy provozu na pozemních komunikacích, na silnicích II. a III. tříd, místních komunikacích a veřejně přístupných účelových komunikacích, dle ust. § 124 odst. 1 a 6 zákona č. 361/2000 Sb., o provozu na pozemních komunikacích a o změnách některých zákonů, v platném znění (dále jen „zákon o silničním provozu“), na základě ust. § 171 zákona č. 500/2004 Sb., správní řád, ve znění pozdějších předpisů (dále jen správní řád), na základě návrhu žadatelky Ing. Kateřiny Hon, nar. [REDAKCE], trvale bytem Žďár nad Orlicí čp. 163, 517 23 Žďár nad Orlicí (dále jen „žadatelky“), po předchozím písemném vyjádření Policie České republiky, Krajské ředitelství policie Královéhradeckého kraje, územní odbor Rychnov nad Kněžnou - dopravní inspektorát (dále jen „Policie ČR“) ze dne 03.11.2017, pod č.j. KRPB-99772/ČJ-2017-050706, oznamuje

s t a n o v u j e

v souladu s ust. **§ 77a na účelové komunikaci, která není veřejně přístupná**, v k.ú. Žďár nad Orlicí a to umístěním trvalého dopravního značení, v tomto rozsahu:

- **umístění dopravního zařízení č. Z 11g „směrový sloupek červený kulatý“** v obou směrech při vyústění účelové komunikace par. č. 862/1 na účelovou komunikaci která není veřejně přístupná par. č. 204/17 v k.ú. Žďár nad Orlicí - dle grafického znázornění v přílohách
- **umístění zákazové dopravní značky č. B1 „zákaz vjezdu všech vozidel v obou směrech“** a dodatkové tabulky **č. E13 „Mimo povolení vlastníka“**. Výše uvedená zákazová dopravní značka společně s informativní značkou bude umístěna z pravé strany při sjezdu z místní komunikace par. č. 862/1 na účelovou komunikaci která není veřejně přístupná par. č. 204/17 v k.ú. Žďár nad Orlicí - dle grafického znázornění v přílohách
- **umístění zákazové značky č. B 20a „nejvyšší povolená rychlost – 30“**. Výše uvedená zákazová dopravní značka bude umístěna z pravé strany při sjezdu z místní komunikace par. č. 862/1 na účelovou komunikaci, která není veřejně přístupná – par. č. 204/17, cca 10m za zákazovou značku **č. B1 „zákaz vjezdu všech vozidel v obou směrech“** a s dodatkovou tabulkou **č. E13 „Mimo povolení vlastníka“** - dle grafického znázornění v přílohách

Za podmínek:

Dopravní značení: stálé svislé dopravní značení a zařízení

Velikost dopravního značení: základní rozměrová řada dle ČSN 12899-1

Provedení dopravního značení: retroreflexní, dle ČSN EN 12899-1

Platnost úpravy: TRVALE

Důvod: nabytí podstaty neveřejné účelové komunikace a zároveň snížení hlučnosti a prašnosti z provozu na komunikaci

Osoba odpovědná za řádné provedení přechodné úpravy: Ing. Kateřina Hon, nar. [REDAKCE], současně bytem Pouchovská 1255/109A, 500 03 Hradec Králové, tel.: 724 520 908

Další podmínky pro osazení místní úpravy provozu:

1. Při umísťování stálého svislého dopravního značení a zařízení bude postupováno, dle vyjádření schváleného Policií ČR, ze dne 03.11.2017, pod čj. KRPB-99772/ČJ-2017-050706, viz. přílohy.
2. Dopravní značení musí být upevněno na kovových sloupcích nebo konstrukcích bílé barvy nebo s metalizovaným povrchem, případně na sloupu veřejného osvětlení a nesmí zasahovat do průjezdního profilu komunikace.
3. V obci se dopravní značení umístí ve výšce min. 2,2 m, mimo obec min. 1,2 m nad úroveň vozovky. Vnitřní okraj značky bude 0,5 až 2,2 m od okraje vozovky nebo chodníku (uvozovek se zpevněnou krajnicí od vnějšího okraje zpevněné krajnice).
4. Viditelnost dopravního značení musí být mimo obec zajištěna ze vzdálenosti 100 m a v obci z 50 m.
5. Před instalací svislého dopravního značení musí být vytyčeny inženýrské sítě, tyto nesmějí být dotčeny.
6. Svým umístěním a barevným provedením musí dopravní značky odpovídat příloze vyhlášky č. 294/2015 Sb., ČSN EN 12899-1, ČSN 1436+A1, ČSN EN 1463-1, VL 6.1, VL 6.2, VL 6.3 a splňovat podmínky uvedené v publikaci TP 65 - „Zásady pro dopravní značení na pozemních komunikacích“ schválené Ministerstvem dopravy ČR čj. 532/2013-120-STSP/1 s účinností od 1.8.2013 a ČSN 018020 a TP 133 - „Zásady pro vodorovné dopravní značení na pozemních komunikacích, schválené Ministerstvem dopravy ČR čj. 538/2013-120-STSP/1 s účinností od 1.8.2013

Odůvodnění:

Dne 26.10.2017 byla doručena Městskému úřadu v Kostelci nad Orlicí, Odboru dopravy – obecnímu živnostenskému úřadu, žádost žadatele o stanovení místní úpravy provozu na účelové komunikaci, která není veřejně přístupná, par. č. 204/17 v k.ú. Žďár nad Orlicí, z důvodu nabytí podstaty neveřejné účelové komunikace a současně snížení hlučnosti a prašnosti na zmiňované komunikaci. K žádosti bylo doloženo grafické zpracování navrhované místní úpravy provozu – viz. přílohy.

K návrhu dopravního značení, pro stanovení místní úpravy provozu, se vyjádřil příslušný orgán Policie ČR, který vydal dne 03.11.2017 ke stanovení trvalého dopravního značení pod čj. KRPB-99772/ČJ-2017-050706 souhlasné stanovisko.

Správní orgán podnět posoudil dle platné právní úpravy, dle zákona č. 361/2000 Sb., o provozu na pozemních komunikacích a o změnách některých zákonů, v platném znění a dle vyhlášky č. 294/2015 Sb., ve znění pozdějších předpisů a zpracoval návrh stanovení předmětné místní úpravy. Tento návrh byl zveřejněn v souladu s ust. § 172 správního řádu.

Oznámení o návrhu opatření obecné povahy pro stanovení místní úpravy provozu na účelové komunikaci, která není veřejně přístupnou pod. čj.: 4114/2017-MUKO-23711/2017-nk ze dne 06.11.2017 bylo vyvěšeno na úřední desce obce Žďár nad Orlicí a na úřední desce zdejšího správního orgánu po dobu 30-ti dnů a dále také způsobem umožňující dálkový přístup.

Dotčené osoby byly v návrhu opatření obecné povahy dle ust. § 172 odst. 4 a 5 správního řádu vyzvány, aby podávaly své připomínky nebo námítky. K návrhu opatření obecné povahy mohl kdokoli, jehož práva, povinnosti nebo zájmy mohly být opatřením obecné povahy přímo dotčeny, uplatnit u správního úřadu písemné připomínky. Vlastníci nemovitostí, jejichž práva, povinnosti nebo zájmy souvisejí s výkonem vlastnického práva mohli být opatřením obecné povahy přímo dotčeny, mohli podat proti návrhu opatření obecné povahy písemné odůvodněné námítky ve lhůtě 30 dnů ode dne jeho zveřejnění.

Městský úřad Kostelec nad Orlicí, Odbor dopravy – obecní živnostenský úřad při vydání tohoto opatření obecné povahy vycházel především z obsahu žádosti žadatele, ze souhlasného stanoviska příslušného orgánu Policie ČR a z místní znalosti. Na základě všech těchto skutečností stanovil

správní orgán podmínky pro stanovení místní úpravy provozu na účelové komunikaci, která není veřejně přístupnou v k.ú. Žďár nad Orlicí, jako opatření obecné povahy.

Ve lhůtě stanovené zákonem k němu nebyly vzneseny žádné připomínky ani námítky.

Vzhledem k tomu, že námítky dle ust. § 172 odst. 5 správního řádu nebyly uplatněny, není třeba rozhodnutí o námitkách odůvodňovat.

Poučení:

Toto opatření obecné povahy se oznamuje veřejnou vyhláškou a nabývá účinnosti pátým dnem po dni vyvěšení veřejné vyhlášky, v souladu s ustanovením § 77 odst. 5 zákona o silničním provozu. Proti opatření obecné povahy nelze v souladu s ustanovením § 173 odst. 2 správního řádu podat opravný prostředek. Soulad opatření obecné povahy s právními předpisy lze posoudit v přezkumném řízení. Usnesení o zahájení přezkumného řízení lze vydat do 3 let od účinnosti opatření

„otisk úředního razítka“

Nikola Kopecká
referentka Odboru dopravy –
obecního živnostenského úřadu

Toto opatření obecné povahy musí být vyvěšeno nejméně po dobu 15 dnů na úřední desce Městského úřadu Kostelec nad Orlicí. Opatření obecné povahy nabývá účinnosti pátým dnem po vyvěšení. Vývěsní lhůta začíná den následující po dni vyvěšení. Sejmутí veřejné vyhlášky je možné následující pracovní den po posledním dni lhůty pro vyvěšení. Tento dokument musí být zveřejněn též způsobem umožňující dálkový přístup.

Datum vyvěšení..... Datum sejmутí.....

Razítko a podpis oprávněné osoby, potvrzující vyvěšení a sejmутí dokumentu.....

Razítko:

Účastníci řízení:

1. Ing. Kateřina Hon, nar. [REDACTED], současně bytem Pouchovská 1255/109A, 500 03 Hradec Králové,

Ostatní – veřejná vyhláška

- Městský úřad Kostelec nad Orlicí – úřední deska
- Obec Žďár nad Orlicí – úřední deska


Dotčené orgány:

1. Krajské ředitelství policie Královéhradeckého kraje, územní odbor Rychnov nad Kněžnou, dopravní inspektorát Rychnov nad Kněžnou, Zborovská 1360, 516 01 Rychnov nad Kněžnou, IČO: 751 51 545

Přílohy:

Situační plánky

> M 1:150

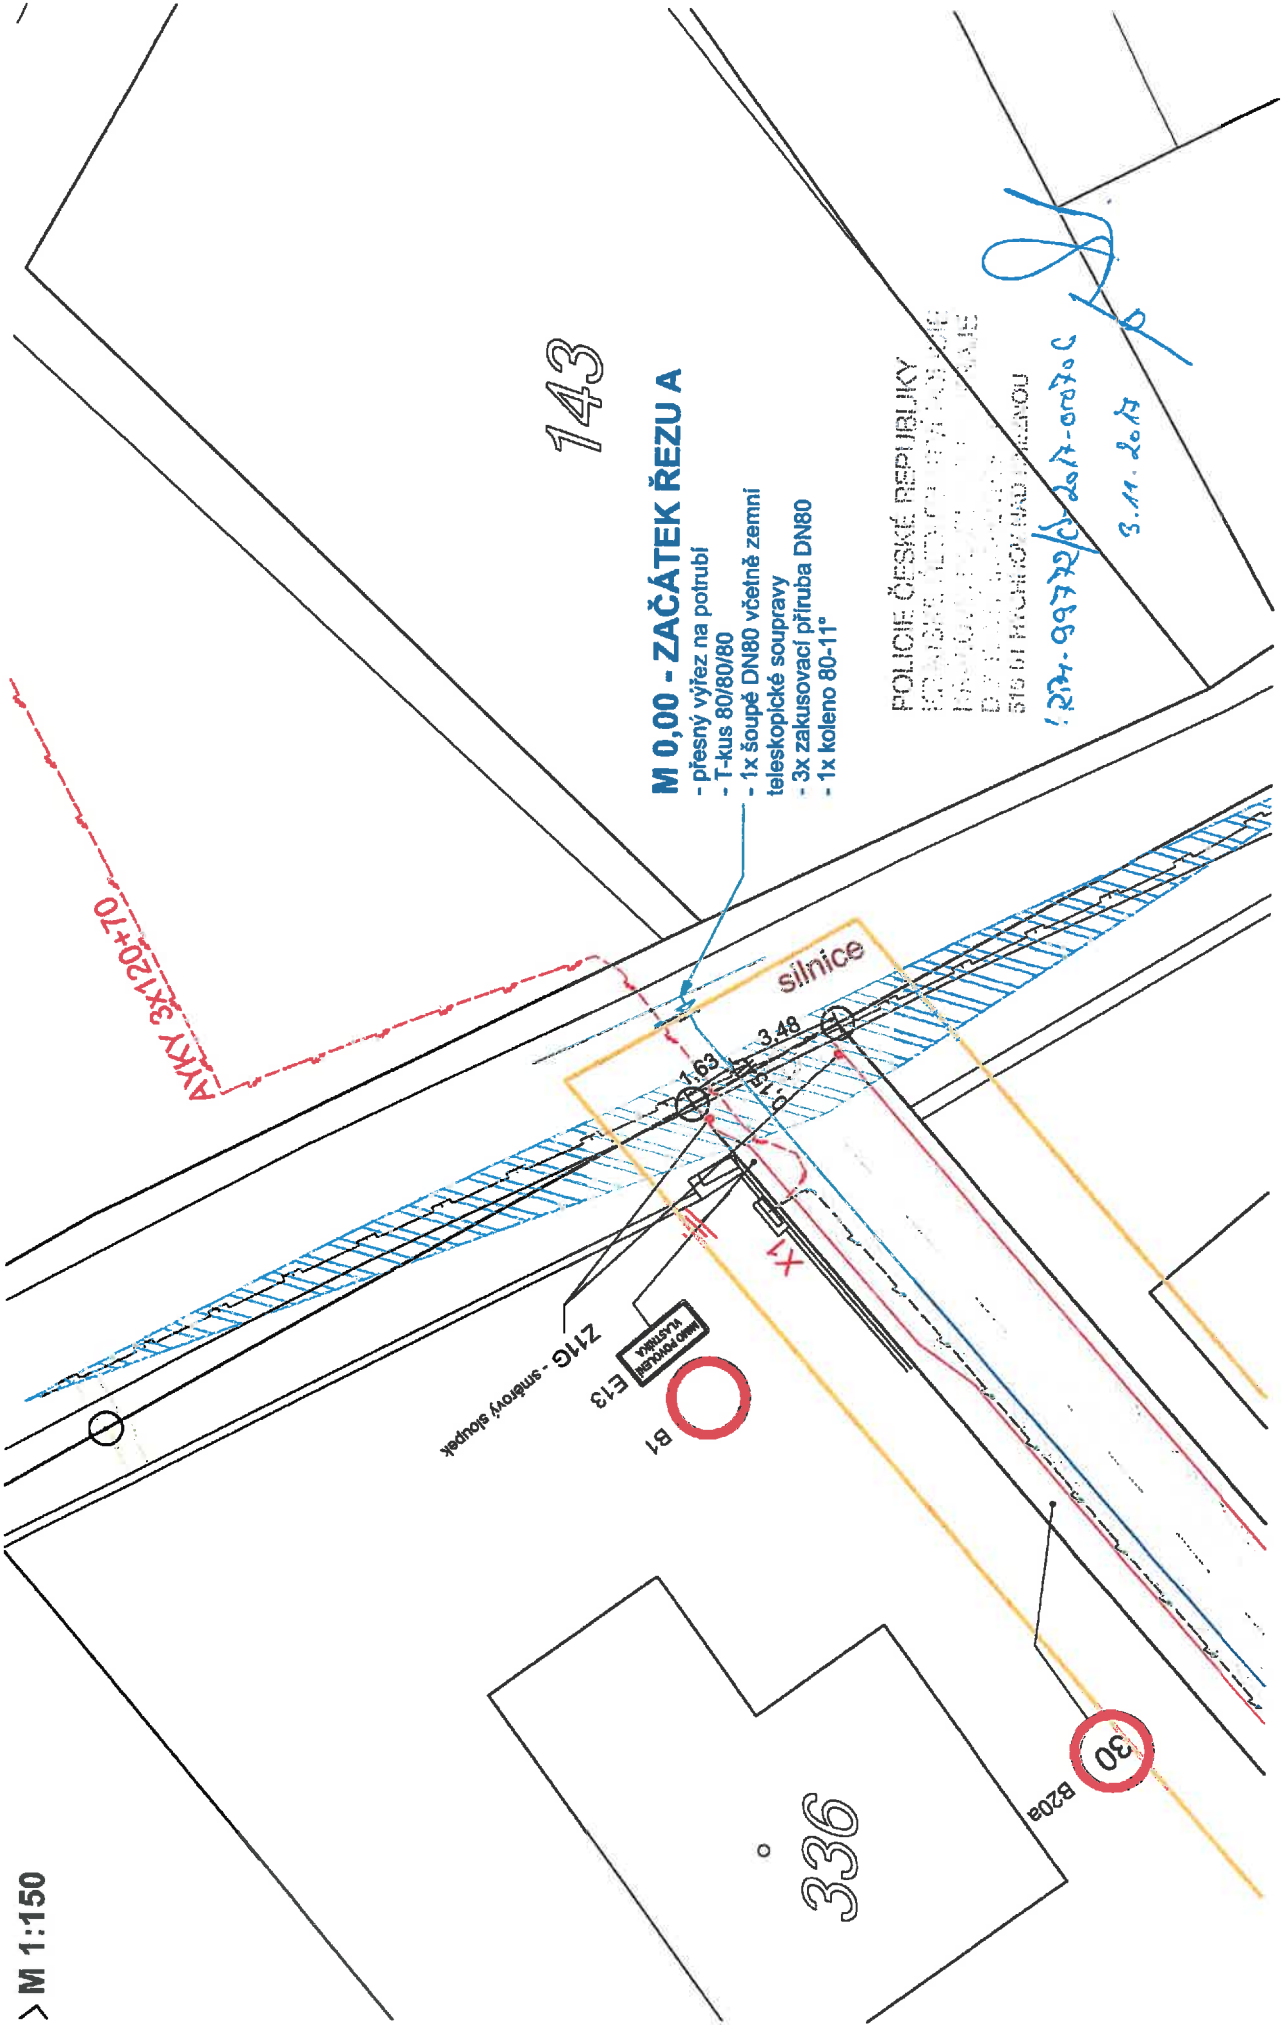

143

M 0,00 - ZAČÁTEK ŘEZU A

- přesný výřez na potrubí
- T-kus 80/80/80
- 1x šoupě DN80 včetně zemní teleskopické soupravy
- 3x zakusovací příruba DN80
- 1x koleno 80-11°

POLICIE ČESKÉ REPUBLIKY
 1277-99772/03.2017-0070C
 3.11.2017

[Handwritten signature]
 3.11.2017


Výstavba komunikace včetně infrastruktury,
 p.č. 862/1,204/17, 204/14,204/15,204/16

SITUACE KOORDINAČNÍ - DOPRAVNÍ
 ZNAČENÍ - REVIZE 01

Ing. Pavel Hon
 Fibrikar Luboš, SJM Fibrikar Zbyněk, Fibrikarová Halka, SJM Hon Pavel, Hon Kateřina
 0972017



M 1:500
218/1

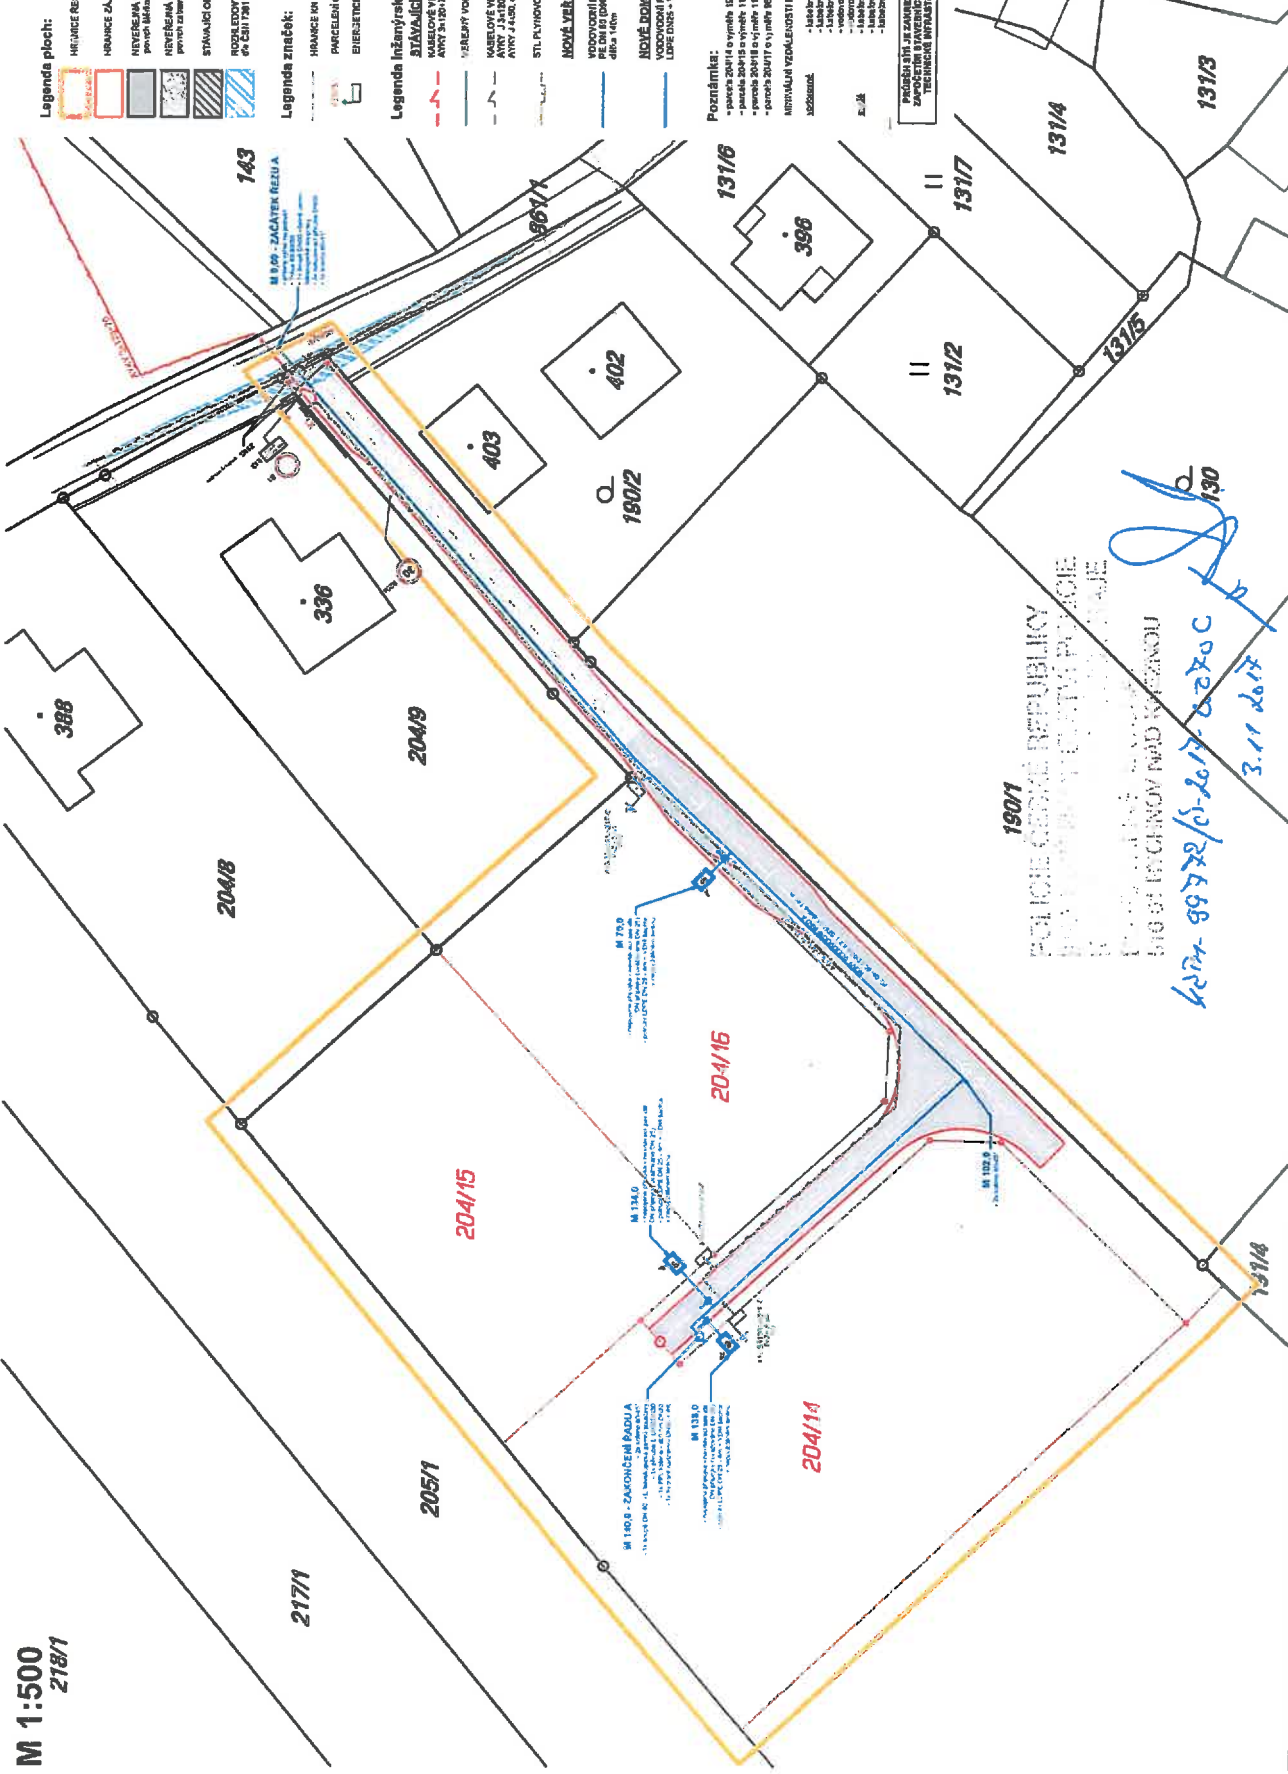

- Legenda ploch:**
- HRANICE REZERVOÁŘU ÚZEŘÍ
 - HRANICE ZÁJMOVÉ PARCELY



- Poznámky:**
- MINIMÁLNÍ VYBĚLENOSTI PŘI KŘIŽENÍ PODZEMNÍMI SÍŤMI**
190/1
POLICE ČESKÉ REPUBLIKY
k.č. 99772/15-2617-2820C
3.11.2017

**Výstavba komunikace včetně infrastruktury,
p.č. 862/1, 204/17, 204/14, 204/15, 204/16**
SITUACE KOORDINAČNÍ - REVIZE 01
Ing. Pavel Hon
Fibikar Luboš, SJM
09/2017
HONNEM
s.r.o.