

Městský úřad Kostelec nad Orlicí

stavební úřad – životní prostředí

Palackého náměstí 38, 517 41 Kostelec nad Orlicí

č.j. MUKO 28545/17-L

V Kostelci nad Orlicí, dne 27. prosince 2017

spisová značka: 4072/2017

spisový znak: 325.1

Vyřizuje: Bc. Lucie Lédrová

Žadatel (účastník řízení dle § 109 stavebního zákona a § 27 odst. 1 správního řádu):

Královéhradecký kraj, IČO 708 89 546, Pivovarské náměstí 1245, HRADEC KRÁLOVÉ

zastoupený na základě plné moci

ÚDRŽBA SILNIC Královéhradeckého kraje a.s., IČO 275 02 988

Kutnohorská 59, HRADEC KRÁLOVÉ - Plačice

Ing. Miroslav Řehák (technik přípravy a realizace staveb Rychnov nad Kněžnou)

Účastníci řízení dle § 109 stavebního zákona a dle § 27 odst. 2 správního řádu *doručováno veřejnou vyhláškou dle § 144 správního řádu:*

vlastníci dotčených pozemků

Pan Rudolf LALUHA, Jiřího z Poděbrad 592, BOROHRÁDEK

MĚSTO BOROHRÁDEK, Husova 240, BOROHRÁDEK

Paní Soňa KRÁLÍČKOVÁ, Jiřího z Poděbrad 48, BOROHRÁDEK

Česká republika

příslušnost hospodařit s majetkem státu

Ředitelství silnic a dálnic ČR, Na Pankráci 546/56, PRAHA – Nusle

Královéhradecký kraj, Pivovarské náměstí 1245/2, HRADEC KRÁLOVÉ

hospodaření se svěřeným majetkem kraje

Správa silnic Královéhradeckého kraje, Kutnohorská 59/23, HRADEC KRÁLOVÉ - Plačice

Česká republika

právo hospodařit s majetkem státu

Lesy České republiky, s.p., Přemyslova 1106/19, HRADEC KRÁLOVÉ - Nový Hradec Králové

Pan Pavel KRÁLÍČEK, Jiřího z Poděbrad 559, BOROHRÁDEK

Pan Petr KRÁLÍČEK, Jiřího z Poděbrad 48, BOROHRÁDEK

Dobrovolný svazek obcí "Tichá Orlice", Husova 240, BOROHRÁDEK

vlastníci sousedních pozemků:

k.ú. Borohrádek

poz.č.parc.	stavba	druh pozemku	vlastník
908/5	-	ostatní plocha - silnice	MĚSTO BOROHRÁDEK, Husova 240, Borohrádek
568/22		zahrada	MĚSTO BOROHRÁDEK, Husova 240, Borohrádek
st. 341	čp. 155	zastavěná plocha a nádvoří	Pan Lenka DOLEŽALOVÁ, č. p. 47, Řípec Paní Irena VORLÍČKOVÁ, Při trati 1233/10, Praha 4 - Michle
st. 336	čp. 156	zastavěná plocha a nádvoří	Pan Zdeněk BENEŠ, Jiřího z Poděbrad 156, Borohrádek Paní Dagmar TOMANOVÁ, T. G. Masaryka 956, Týniště nad Orlicí
st. 330	čp. 250	zastavěná plocha a nádvoří	Pan Pavel ŠAFÁŘ, Jiřího z Poděbrad 250, Borohrádek
st. 317	čp.	zastavěná plocha a nádvoří	Paní Lenka PÍČOVÁ, Jiřího z Poděbrad 241, Borohrádek
908/2	-	ostatní plocha – ostatní komunikace	MĚSTO BOROHRÁDEK, Husova 240, Borohrádek
st. 312	čp. 236	zastavěná plocha a nádvoří	Paní Stanislava KONÁRKOVÁ, Kout 62, Borohrádek
st. 313	čp. 237	zastavěná plocha a nádvoří	Pan Kamil JANEČEK, Jiřího z Poděbrad 237, Borohrádek
975/1	-	ostatní plocha - dráha	Správa železniční dopravní cesty, státní organizace, Dlážděná 1003/7, Praha 1 - Nové Město
2	-	zahrada	Pan Dominik DAVID, Šachov 60, Borohrádek

st. 288	čp. 231	zastavěná plocha a nádvoří	Pan Dominik DAVID, Šachov 60, Borohrádek
972	-	ostatní plocha – ostatní komunikace	Pan Pavel KRÁLÍČEK, Jiřího z Poděbrad 559, Borohrádek Pan Petr KRÁLÍČEK, Jiřího z Poděbrad 48, Borohrádek
604/10	-	trvalý travní porost	Pan Pavel KRÁLÍČEK, Jiřího z Poděbrad 559, Borohrádek
604/2	-	trvalý travní porost	Pan Pavel KRÁLÍČEK, Jiřího z Poděbrad 559, Borohrádek
604/3	-	zahrada	Pan Ladislav HORÁK, Jiřího z Poděbrad 129, Borohrádek Paní Jana HORÁKOVÁ, Jiřího z Poděbrad 129, Borohrádek
st. 547/1	čp. 129	zastavěná plocha a nádvoří	Pan Ladislav HORÁK, Jiřího z Poděbrad 129, Borohrádek Paní Jana HORÁKOVÁ, Jiřího z Poděbrad 129, Borohrádek
st. 547/2	jiná stavba	zastavěná plocha a nádvoří	Pan Ladislav HORÁK, Jiřího z Poděbrad 129, Borohrádek Paní Jana HORÁKOVÁ, Jiřího z Poděbrad 129, Borohrádek
604/8	-	trvalý travní porost	Paní Olga BOZKOVÁ, Jiřího z Poděbrad 470, Borohrádek
st. 709	čp. 470	zastavěná plocha a nádvoří	Paní Olga BOZKOVÁ, Jiřího z Poděbrad 470, Borohrádek
604/4	-	trvalý travní porost	Paní Olga BOZKOVÁ, Jiřího z Poděbrad 470, Borohrádek
604/5	-	trvalý travní porost	Paní Daniela VONDRÁKOVÁ, Nikoly Tesly 1096/12, Praha 6 - Dejvice
st. 708	čp. 471	zastavěná plocha a nádvoří	Paní Daniela VONDRÁKOVÁ, Nikoly Tesly 1096/12, Praha 6 - Dejvice
st. 869	jiná stavba	zastavěná plocha a nádvoří	Paní Daniela VONDRÁKOVÁ, Nikoly Tesly 1096/12, Praha 6 - Dejvice
st. 1091	čp. 592	zastavěná plocha a nádvoří	Pan Rudolf LALUHA, Jiřího z Poděbrad 592, Borohrádek
573/1	-	ostatní plocha – zeleň	Pan Rudolf LALUHA, Jiřího z Poděbrad 592, Borohrádek
604/1	-	trvalý travní porost	Paní Soňa CALETKOVÁ, Jiřího z Poděbrad 48, Borohrádek
st. 351	čp. 162	zastavěná plocha a nádvoří	Pan Radovan LALUHA, Jiřího z Poděbrad 162, Borohrádek Pan Ing. Rudolf LALUHA, Jiřího z Poděbrad 162, Borohrádek Pan Rudolf LALUHA, Jiřího z Poděbrad 592, Borohrádek
st. 1059	stavba pro výrobu a skladování	zastavěná plocha a nádvoří	Pan Rudolf LALUHA, Jiřího z Poděbrad 592, Borohrádek
st. 1065	stavba pro výrobu a skladování	zastavěná plocha a nádvoří	Pan Rudolf LALUHA, Jiřího z Poděbrad 592, Borohrádek
st. 1013	garáž	zastavěná plocha a nádvoří	Pan Rudolf LALUHA, Jiřího z Poděbrad 592, Borohrádek
st. 1012	garáž	zastavěná plocha a nádvoří	Pan Radovan LALUHA, Jiřího z Poděbrad 162, Borohrádek Pan Ing. Rudolf LALUHA, Jiřího z Poděbrad 162, Borohrádek Pan Rudolf LALUHA, Jiřího z Poděbrad 592, Borohrádek
574/1	-	ostatní plocha – jiná plocha	Pan Radovan LALUHA, Jiřího z Poděbrad 162, Borohrádek Pan Ing. Rudolf LALUHA, Jiřího z Poděbrad 162, Borohrádek Pan Rudolf LALUHA, Jiřího z Poděbrad 592, Borohrádek
573/2	-	zahrada	Pan Rudolf LALUHA, Jiřího z Poděbrad 592, Borohrádek
573/4	-	ostatní plocha – jiná plocha	Pan Rudolf LALUHA, Jiřího z Poděbrad 592, Borohrádek
574/2	-	ostatní plocha – jiná plocha	MĚSTO BOROHRÁDEK, Husova 240, Borohrádek
601	-	trvalý travní porost	Pan Pavel KRÁLÍČEK, Jiřího z Poděbrad 559, Borohrádek Pan Petr KRÁLÍČEK, Jiřího z Poděbrad 48, Borohrádek
st. 617	stavba technickéh o vybavení	zastavěná plocha a nádvoří	Dobrovolný svazek obcí "Tichá Orlice", Husova 240, Borohrádek
585/1	-	lesní pozemek	MĚSTO BOROHRÁDEK, Husova 240, Borohrádek
st. 615	stavba technickéh o vybavení	zastavěná plocha a nádvoří	Dobrovolný svazek obcí "Tichá Orlice", Husova 240, Borohrádek
585/3	-	ostatní plocha – neplodná půda	Dobrovolný svazek obcí "Tichá Orlice", Husova 240, Borohrádek

st. 616	stavba technického vybavení	zastavěná plocha a nádvoří	Dobrovolný svazek obcí "Tichá Orlice", Husova 240, Borohrádek
585/4	-	lesní pozemek	MĚSTO BOROHRÁDEK, Husova 240, Borohrádek
594	-	orná půda	MĚSTO BOROHRÁDEK, Husova 240, Borohrádek
903	-	ostatní plocha – ostatní komunikace	MĚSTO BOROHRÁDEK, Husova 240, Borohrádek
586	-	lesní pozemek	MĚSTO BOROHRÁDEK, Husova 240, Borohrádek
593/2	-	orná půda	MĚSTO BOROHRÁDEK, Husova 240, Borohrádek
593/3	-	ostatní plocha – jiná plocha	MĚSTO BOROHRÁDEK, Husova 240, Borohrádek
593/1	-	lesní pozemek	MĚSTO BOROHRÁDEK, Husova 240, Borohrádek
901	-	ostatní plocha – ostatní komunikace	MĚSTO BOROHRÁDEK, Husova 240, Borohrádek
669	-	lesní pozemek	MĚSTO BOROHRÁDEK, Husova 240, Borohrádek

k.ú. Horní Jelení

poz.č.parc.	stavba	druh pozemku	vlastník
901/1	-	lesní pozemek	Lesní správa Bubna a.s., 5. května 1, Horní Jelení
919	-	ostatní plocha - silnice	Správa a údržba silnic Pardubického kraje, Doubravice 98, Pardubice

k.ú. Dolní Jelení

poz.č.parc.	stavba	druh pozemku	vlastník
581	-	ostatní plocha - silnice	Správa a údržba silnic Pardubického kraje, Doubravice 98, Pardubice
559	-	lesní pozemek	Lesní správa Bubna a.s., 5. května 1, Horní Jelení

správci inženýrských sítí:

AQUA servis a.s., Štemberkova 1094, RYCHNOV N. KN.

Česká telekomunikační infrastruktura a.s., Olšanská 2681/6, PRAHA 3

České Radiokomunikace a.s., Skokanská 2117/1, PRAHA 6 - Břevnov

ČEZ Distribuce, a.s., Teplická 874/8, DĚČÍN IV – Podmokly

GridServices, s.r.o., Plynárenská 499/1, BRNO (Královéhradecký kraj)

V E Ř E J N Á V Y H L Á Š K A

O Z N Á M E N Í

o zahájení stavebního řízení

Výše uvedený žadatel podal dne 27.10.2017 od výše uvedeného stavebníka žádost o stavební povolení pro stavbu „II/305 Borohrádek – hranice okresu RK-PA“ na poz.č.parc. 573/3 (zahrada), 902/15 (ostatní plocha – silnice), 902/12 (ostatní plocha – silnice), 908/1 (ostatní plocha – silnice), 902/3 (ostatní plocha – silnice), 902/2 (ostatní plocha – silnice), 574/2 (ostatní plocha – jiná plocha), 965/2 (vodní plocha – koryto vodního toku přirozené nebo upravené), 601 (trvalý travní porost), st. 617 (zastavěná plocha a nádvoří), 585/1 (lesní pozemek) v kat. území Borohrádek.

Konkrétně pro tyto stavební objekty:

SO 101 – Komunikace

Objekt řeší problematiku stavební úpravy zesílení konstrukce vozovky a obnovení odvodnění stávající silnice 11/305 (km 0,000 - 0,754 stavebního staničení). Na úseku se nachází most ev.č. 305-13. Po provedení lokálních hloubkových sanací proběhne celoplošná recyklace vrstev za studena s použitím kombinovaného pojivá (asfaltová emulze + cement) a pokládka nových asfaltových vrstev. Odvodnění povrchu vozovky je navrženo podélným a příčným sklonem vozovky do podélných příkopů, které budou zprůtočny. V intavilánou budou obnoveny 3 ks uličních vpustí včetně připojení do stávající kanalizace. Dále bude obnoveno vodorovné i svislé dopravní značení.

SO 201 – Most ev.č. 305-013

Objekt řeší rekonstrukci stávajícího mostního objektu přes vodní tok Velínský potok. Mostní objekt je proveden jako 1 - polová konstrukce zpředpjatých prefabrikátů typu MPD. Bude provedena nová

spřahující železobetonová deska s izolací mostu včetně asfaltového souvrství, nové římsy se záchytným zařízením a další vybavení mostu. Budou obnoveny stávající napodporové příčníky s obnažením kotevních oblastí jednotlivých nosníků, kotev podélného a příčného předpětí s následnou reinjektáží kabelových kanálků podélného i příčného předpětí. Na rubu konstrukce opěr bude provedeno ubourání stávajících křídel a jejich obnovení. Bude osazeno mostní zábradlí a záchytná svodidla. V prostoru pod mostem bude provedena obnova zpevnění koryta vodního toku. Zpevnění bude provedeno z kamenné dlažby a těžké kamenné rovnániny.

Souhlas obecného stavebního úřadu MěÚ Týniště nad Orlicí dle § 15 odst. 2 stavebního zákona s vydáním povolení výše uvedené stavby byl vydán dne 14.08.2017 pod č.j. MÚTý/STAV/2847/2017-2-Dopi-Vyj-Ve.

Usnesením ze dne 10.11.2017 pod č.j. MUKO 25071/2017-L bylo řízení přerušeno a žadatel byl výzvou ze dne 10.11.2017 vyzván k doplnění svého podání a odstranění zjištěných nedostatků.

Dne 20.12.2017 stavební úřad obdržel od žadatele doplnění žádosti dle požadavků výše uvedené výzvy.

Městský úřad Kostelec nad Orlicí, stavební úřad – životní prostředí, jako věcně příslušný speciální stavební úřad podle § 40 odst. 4 písm. a) zákona č. 13/1997 Sb., o pozemních komunikacích v platném znění (dále jen „zákon o pozemních komunikacích“) jako speciální stavební úřad pro stavby silnic, místních komunikací a veřejně přístupných účelových komunikací podle § 15 odst. 1 písm. c) zákona č. 183/2006 Sb., o územním plánování a stavebním řádu, ve znění jeho pozdějších předpisů a novel (dále jen „stavební zákon“) a jako místně příslušný podle § 11 zákona č. 500/2004 Sb., ve znění jeho pozdějších předpisů a novel (dále jen „správní řád“), oznamuje v souladu s ustanovením § 112 stavebního zákona všem jemu známým účastníkům řízení a dotčeným orgánům zahájení stavebního řízení. Jelikož mu jsou poměry staveniště dobře známy a žádost poskytuje dostatečný podklad pro posouzení navrhované stavby, speciální stavební úřad pouští od ohledání na místě a ústního jednání podle § 112 odst. 2 stavebního zákona.

V souladu s ustanovením § 112 odst. 2 stavebního zákona mohou dotčené orgány svá závazná stanoviska a účastníci řízení své námitky, popřípadě důkazy, uplatnit nejpozději do

deseti dnů od doručení tohoto oznámení,

jinak k nim nebude přihlédnuto.

V souladu s § 114 odst. 1 stavebního zákona účastník řízení může uplatnit námitky proti projektové dokumentaci, způsobu provádění a užívání stavby nebo požadavkům dotčených orgánů, pokud je jimi přímo dotčeno jeho vlastnické právo nebo právo založené smlouvou provést stavbu nebo opatření nebo právo odpovídající věcnému břemenu k pozemku nebo stavbě. Účastník řízení ve svých námitkách uvede skutečnosti, které zakládají jeho postavení jako účastníka řízení, a důvody podání námitek; k námitkám, které překračují rozsah uvedený ve větě první, se nepřihlíží.

Dle § 114 odst. 2 stavebního zákona se k námitkám účastníků řízení, které byly nebo mohly být uplatněny při územním řízení, při pořizování regulačního plánu nebo při vydání územního opatření o stavební uzávěře anebo územního opatření o asanaci území, nepřihlíží.

Do podkladů rozhodnutí lze ve smyslu § 36 odst. 3 správního řádu nahlédnout v kanceláři speciálního stavebního úřadu v budově Městského úřadu Kostelec nad Orlicí (Dukelských Hrdinů 985, číslo dveří B 101) v době (pondělí a středa od 8:00 h do 17:00 h; úterý a čtvrtek 8:00 h do 14:00 h; pátek 8:00 h do 13:00 h s tím, že doporučujeme v úterý, čtvrtek a pátek se z provozních důvodů předem telefonicky domluvit).

Účastníci řízení mají ve smyslu § 36 odst. 3 správního řádu právo nejpozději ve lhůtě do 3 dnů po uplynutí výše uvedené lhůty pro uplatnění námitek, důkazů a připomínek seznámit se shromážděnými podklady pro vydání rozhodnutí (tato lhůta již neslouží pro podání námitek či připomínek). Po uplynutí tohoto termínu bude ve věci vydáno rozhodnutí.

otisk úředního razítka

oprávněná úřední osoba
vedoucí stavebního úřadu – životního prostředí
Bc. Lucie **LÉDROVÁ** v.r.

Příloha:

situace stavby (zmenšená) – výkres č. 2.1

situace stavby (zmenšená) – výkres č. 2.2

výzva k zaplacení správního poplatku (*pro žadatele*)

Dotčené orgány:


- HZS Královéhradeckého kraje, Na Spravedlnosti 2010, RYCHNOV N. KN
- KHS Královéhradeckého kraje, Jiráskova 1320, RYCHNOV N. KN
- Krajské ředitelství policie Královéhradeckého kraje, Doprvní inspektorát v Rychnově nad Kněžnou, Zborovská 1360, RYCHNOV N. KN.
- MěÚ Kostelec nad Orlicí, OSO (památkový orgán), Palackého nám. 38, KOSTELEC N. ORL.
- MěÚ Kostelec nad Orlicí, SÚŽP (ŽP), Palackého nám. 38, KOSTELEC N. ORL.
- Agentura hospodaření s nemovitým majetkem MO, oddělení územní správy nemovitého majetku Pardubice, Teplého 1899, PARDUBICE
- Agentura logistiky, Regionální středisko vojenské dopravy Hradec Králové, Velké náměstí 33, HRADEC KRÁLOVÉ
- Povodí Labe s.p., Víta Nejedlého 951, HRDEC KRÁLOVÉ
- Lesy České republiky, s.p., správa toků – oblast povodí Labe, Přemyslova 1106/19, HRADEC KRÁLOVÉ - Nový Hradec Králové
- ČD – Telematika a.s., úsek servis infrastruktury, Pernerova 2819/2a, PRAHA 3
- Správa železniční dopravní cesty, s.o., oblastní ředitelství HK, U Fotochemy 259/1, HRADEC KRÁLOVÉ
- Drážní úřad, stavební sekce – územní odbor Praha, Wilsonova 300/8, PRAHA 2

Toto oznámení musí být vyvěšeno po dobu 15 dnů na úřední desce a elektronické úřední desce Městského úřadu Kostelec nad Orlicí a Městského úřadu Borohrádek. Vývěsní lhůta začíná den následující po dni vyvěšení. Sejmutí vyhlášky je možno následující pracovní den po posledním (patnáctém) dni vývěsní lhůty. Po uplynutí lhůty a vyznačení údajů musí být vyhláška neprodleně vrácena zpět speciálnímu stavebnímu úřadu.

Vyvěšeno dne:

Sejmuto dne:

.....
Otisk úředního razítka a podpis oprávněné osoby k vyvěšení a sejmutí

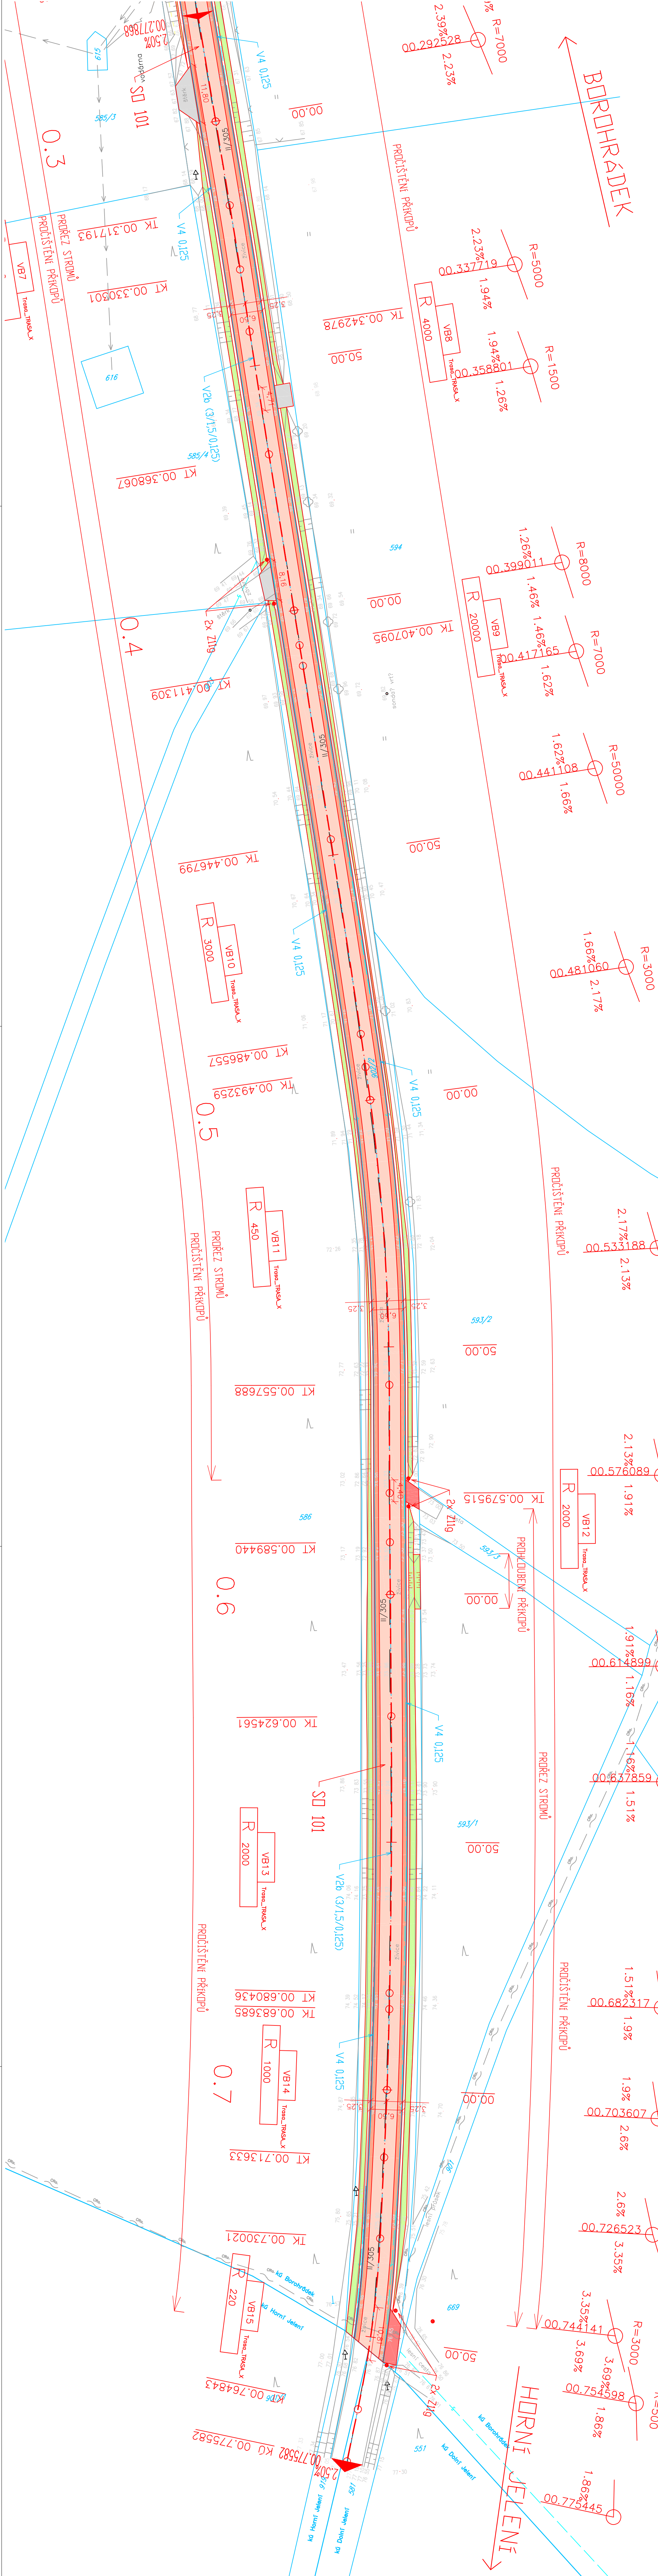

LEGENDA STAVU

- STAVAJÍCÍ STAV
- STAVAJÍCÍ ZELEN
- KACENÍ
- MAKROOVNÍ STAV
- STAVAJÍCÍ ÚV - nová podoba a přírůstek
- STAVAJÍCÍ MÍSTO PRO BUDOUCÍ MÍSTO PRO PŘEKROŽENÍ
- VYKAZUJÍCÍ MÍSTO VÝŠKOVÝ ODMĚR V OBLASTI BOROHRÁDEK

LEGENDA STAVAJÍCÍCH INŽENYRSKÝCH SÍTÍ

- ČETIN - PŘÍTOK KABEL
- ČETIN - METALICKÝ KABEL
- ČETIN - NEPŘÍTOKOVÝ KABEL
- NEKOVNÝ STAV
- ČESKÉ PÁROVODNÍKOVÉ - PŘÍTOKOVÝ KABEL
- ČEZ - NI podzemní
- ČEZ - NI nadzemní
- BOROHRÁDEK - VĚŠKOVÝ ROZVÝTELNÍ
- GAZNET - PLYNOVOD SÍTĚ
- MAJA SERVICE - KANALIZACE
- MAJA SERVICE - VODOVOD

LEGENDA - DOPRAVNÍ ZNAČENÍ

- VODOVODNÉ DOPRAVNÍ ZNAČENÍ - VĚŠKOVÝ ZA MŮR
- STAVAJÍCÍ SYSTÉM DOPRAVNÍ ZNAČENÍ - ZNAŠIT
- NOVÉ SYSTÉM DOPRAVNÍ ZNAČENÍ

LEGENDA PIVRCHŮ

- VODOVODA (400 11- 50 mm, 400 22- 70 mm, 63 200 mm, 63 250 mm)
- VODOVODA - SVAJČE (400 11- 50 mm, 400 22- 70 mm, 63 200 mm, 63 250 mm)
- NAKROVĚNÍ NA 1/35 (SMH 11- 40 mm, 63 16- 70 mm)
- SEZEMNÍ - povrch z asfaltového směsí
- SEZEMNÍ - povrch z betonu
- SEZEMNÍ - štruktura
- ZABÝVAČNÝ PLOCHA

SEZNAM STAVĚBNÍCH OBJEKTŮ

- SD 101 - KOMUNIKACE
- SD 201 - MŮR EV. Č. 305-013
- ROZLIŠNĚNÍ OBJEKTŮ

REVIZE:

PRŮBĚH	PRŮBĚH	PRŮBĚH
1	2	3

LEGENDA - DOPRAVNÍ ZNAČENÍ

- VODOVODNÉ DOPRAVNÍ ZNAČENÍ - VĚŠKOVÝ ZA MŮR
- STAVAJÍCÍ SYSTÉM DOPRAVNÍ ZNAČENÍ - ZNAŠIT
- NOVÉ SYSTÉM DOPRAVNÍ ZNAČENÍ

LEGENDA PIVRCHŮ

- VODOVODA (400 11- 50 mm, 400 22- 70 mm, 63 200 mm, 63 250 mm)
- VODOVODA - SVAJČE (400 11- 50 mm, 400 22- 70 mm, 63 200 mm, 63 250 mm)
- NAKROVĚNÍ NA 1/35 (SMH 11- 40 mm, 63 16- 70 mm)
- SEZEMNÍ - povrch z asfaltového směsí
- SEZEMNÍ - povrch z betonu
- SEZEMNÍ - štruktura
- ZABÝVAČNÝ PLOCHA

OBJEDNATEL: KRAJ
NAZEV AKCE: III/305 BOROHRÁDEK - HRANICE OKRESU RK - PA
ČÁST / STAVĚBNÍ OBJEKT: SO 101 KOMUNIKACE
PŘÍLOHA: SITUACE - 2. DIL

ZHOTOVITEL: M - PROJEKCE s.r.o.
Rasova 968
600 02 Hradec Králové
www.m-projeck.cz

ZOOP. PROJEKTANT: Ing. M. MOUZÍS
VYPRACOVAL: Ing. A. MITTERMAYEROVÁ
KONTROLA: Č. ZÁKÁZKY: STUPEŇ: ČÁST: PŘÍLOHA:
1:500 17-052-03 DSP+DPPS 8/2017 C.1 2.2