



Vaše značka:
Číslo jednací: MUKO-10382/2018-L
Spisová značka: 1368/2018
Datum: 25.04.2018
Vyřizuje: Bc. Lucie Lédrová
Kontakt: 494 337 218 / lledrova@muko.cz
Počet listů: 2
Počet příloh/listů příloh: 1/1
Sp. znak, sk. režim: 325.1., A/10

DLE ROZDĚLOVNÍKU

V E Ř E J N Á V Y H L Á Š K A O Z N Á M E N Í o zahájení stavebního řízení

Žadatel, Město Kostelec nad Orlicí, IČO 274 968, se sídlem Palackého nám. 38, Kostelec nad Orlicí, podal prostřednictvím svého zástupce společnosti DI PROJEKT s.r.o., IČO 018 73 687, se sídlem Chelčického 686, Pardubice – Rosice, dne 26.03.2018 u zdejšího správního úřadu *žádost o stavební povolení* pro stavbu „**stavební úpravy ulice Fr. Zoubka**“, na poz.č.parc. 485 (ostatní plocha – ostatní komunikace), 486 (ostatní plocha – ostatní komunikace), 437 (ostatní plocha – ostatní komunikace), 2252/1 (ostatní plocha – ostatní komunikace), v kat.území Kostelec nad Orlicí.

Předmětem stavby je úprava celého uličního prostoru v ulici Fr. Zoubka. Komunikace bude obousměrná s parkovacím pruhem pro podélné stání a levostranným chodníkem.

Městský úřad Kostelec nad Orlicí, stavební úřad – životní prostředí, jako věcně příslušný speciální stavební úřad podle § 40 odst. 4 písm. a) zákona č. 13/1997 Sb., o pozemních komunikacích v platném znění (dále jen „zákon o pozemních komunikacích“) jako speciální stavební úřad pro stavby silnic, místních komunikací a veřejně přístupných účelových komunikací podle § 15 odst. 1 písm. c) zákona č. 183/2006 Sb., o územním plánování a stavebním řádu, ve znění jeho pozdějších předpisů a novel (dále jen „stavební zákon“) a jako místně příslušný podle § 11 zákona č. 500/2004 Sb., ve znění jeho pozdějších předpisů a novel (dále jen „správní řád“), oznamuje v souladu s ustanovením § 112 stavebního zákona všem jemu známým účastníkům řízení a dotčeným orgánům zahájení stavebního řízení. Jelikož mu jsou poměry staveniště dobře známy a žádost poskytuje dostatečný podklad pro posouzení navrhované stavby, speciální stavební úřad upouští od ohledání na místě a ústního jednání podle § 112 odst. 2 stavebního zákona.

V souladu s ustanovením § 112 odst. 2 stavebního zákona mohou dotčené orgány svá závazná stanoviska a účastníci řízení své námítky, popřípadě důkazy, uplatnit nejpozději do

deseti dnů od doručení tohoto oznámení,

jinak k nim nebude přihlédnuto.

V souladu s § 114 odst. 1 stavebního zákona účastník řízení může uplatnit námítky proti projektové dokumentaci, způsobu provádění a užívání stavby nebo požadavkům dotčených orgánů, pokud je jimi přímo dotčeno jeho vlastnické právo nebo právo založené smlouvou provést stavbu nebo opatření nebo právo odpovídající věcnému břemenu k pozemku nebo stavbě. Osoba, která je účastníkem řízení podle zvláštního právního předpisu, může ve stavebním řízení uplatňovat námítky pouze v rozsahu, v jakém je projednávaným záměrem dotčen veřejný zájem, jehož ochranou se podle zvláštního právního předpisu zabývá. Účastník řízení ve svých námítkách uvede skutečnosti, které zakládají jeho postavení jako účastníka řízení, a důvody podání námitek; k námítkám, které překračují rozsah uvedený ve větě první a druhé, se nepřihlíží.

Dle § 114 odst. 2 stavebního zákona se k námítkám účastníků řízení, které byly nebo mohly být uplatněny při územním řízení, při pořizování územně plánovací dokumentace nebo při vydání územního opatření o stavební uzávěře anebo územního opatření o asanaci území, nepřihlíží.

Do podkladů rozhodnutí lze ve smyslu § 36 odst. 3 správního řádu nahlédnout v kanceláři speciálního stavebního úřadu v budově Městského úřadu Kostelec nad Orlicí (Dukelských Hrdinů 985, číslo dveří B 101) v době (pondělí a středa od 8:00 h do 17:00 h; úterý a čtvrtek 8:00 h do 14:00 h; pátek 8:00 h do 13:00 h s tím, že doporučujeme v úterý, čtvrtek a pátek se z provozních důvodů a místních šetření předem telefonicky domluvit). V souladu s ustanovením § 36 odst. 3 správního řádu speciální stavební úřad upozorňuje účastníky řízení, že shromáždil veškeré podklady pro vydání rozhodnutí, tedy ukončil obstarávání podkladů rozhodnutí.

Účastníci řízení mají ve smyslu § 36 odst. 3 správního řádu právo nejpozději ve lhůtě do 3 dnů po uplynutí výše uvedené lhůty pro uplatnění námitek, důkazů a připomínek seznámit se shromážděnými podklady pro vydání rozhodnutí (tato lhůta již neslouží pro podání námitek či připomínek). Po uplynutí tohoto termínu bude ve věci vydáno rozhodnutí.

otisk razítka

Bc. Lucie LÉDROVÁ v.r.
oprávněná úřední osoba
vedoucí stavebního úřadu – životního prostředí

Přílohy

1. situační výkres (ul. Fr. Zoubka)

ROZDĚLOVNÍK:

Žadatel (účastník řízení dle § 109 stavebního zákona a § 27 odst. 1 správního řádu):
MĚSTO Kostelec nad Orlicí, IČO 274 968, Palackého nám. 38, KOSTELEEC N. ORL.
zastoupeno na základě plné moci
DI PROJEKT s.r.o., IČO 018 73 687, Chelčického 686, PARDUBICE - Rosice
Jan Zvára, DiS.

Účastníci řízení dle § 109 stavebního zákona a dle § 27 odst. 2 správního řádu:
vlastníci dotčených pozemků:

MĚSTO Kostelec nad Orlicí, Palackého nám. 38, KOSTELEEC N. ORL.

správci inženýrských sítí:

AQUA servis a.s., Štemberkova 1094, RYCHNOV N. KN.
Česká telekomunikační infrastruktura a.s., Olšanská 2681/6, PRAHA 3
ČEZ Distribuce, a.s., Teplická 874/8, DĚČÍN IV – Podmokly
GridServices, s.r.o., Plynárenská 499/1, BRNO (Královéhradecký kraj)

vlastníci sousedních pozemků: doručováno veřejnou vyhláškou

<i>poz.č.parc.</i>	<i>stavba</i>	<i>druh pozemku</i>	<i>vlastník</i>
484/2	-	ostatní plocha – manipulační plocha	Mgr. Ivana VYHNÁLKOVÁ, Fr. Zoubka 1369, KOSTELEEC N. ORL.
484/3	-	ostatní plocha – jiná plocha	Hana PICHERTOVIÁ, Mírová 1437, RYCHNOV NAD KNĚŽNOU
484/4	čp. 1369	zastavěná plocha a nádvoří	Mgr. Ivana VYHNÁLKOVÁ, Fr. Zoubka 1369, KOSTELEEC N. ORL.
484/5	garáž	zastavěná plocha a nádvoří	Mgr. Ivana VYHNÁLKOVÁ, Fr. Zoubka 1369, KOSTELEEC N. ORL.
481/2	čp. 695	zastavěná plocha a nádvoří	Hana PICHERTOVIÁ, Mírová 1437, RYCHNOV NAD KNĚŽNOU
482/1	-	zahrada	Hana PICHERTOVIÁ, Mírová 1437, RYCHNOV NAD KNĚŽNOU
481/3	společný dvůr	zastavěná plocha a nádvoří	Hana PICHERTOVIÁ, Mírová 1437, RYCHNOV NAD KNĚŽNOU Milena VEJNAROVÁ, Fr. Zoubka 710, KOSTELEEC N. ORL.

482/2	-	zahrada	Milena VEJNAROVÁ, Fr. Zoubka 710, KOSTELEC N. ORL.
481/1	čp. 710	zastavěná plocha a nádvoří	Milena VEJNAROVÁ, Fr. Zoubka 710, KOSTELEC N. ORL.
479	čp. 709	zastavěná plocha a nádvoří	Eva HORÁKOVÁ, Fr. Zoubka 709, KOSTELEC N. ORL.
480	-	zahrada	Eva HORÁKOVÁ, Fr. Zoubka 709, KOSTELEC N. ORL.
477	čp. 708	zastavěná plocha a nádvoří	Hana PUPSOVÁ, Fr. Zoubka 708, KOSTELEC N. ORL.
478	-	zahrada	Hana PUPSOVÁ, Fr. Zoubka 708, KOSTELEC N. ORL.
475	čp. 707	zastavěná plocha a nádvoří	Karel LIBOTOVSKÝ, Čermákova 931, KOSTELEC N. ORL. Ing. Ladislav LIBOTOVSKÝ, Ledská 20, HRIBINY-LEDSKÁ
476	-	zahrada	Karel LIBOTOVSKÝ, Čermákova 931, KOSTELEC N. ORL. Ing. Ladislav LIBOTOVSKÝ, Ledská 20, HRIBINY-LEDSKÁ
473	čp. 706	zastavěná plocha a nádvoří	Petr KOLÁŘSKÝ, U háje 1067/18, PRAHA 4 - Braník Kateřina KOSTKOVÁ, Velká 6, KAMYK NAD VLTAVOU
474	-	zahrada	Petr KOLÁŘSKÝ, U háje 1067/18, PRAHA 4 - Braník Kateřina KOSTKOVÁ, Velká 6, KAMYK NAD VLTAVOU
471	čp. 705	zastavěná plocha a nádvoří	Jana AMORTOVÁ, Varhulíkové 1579/16, Praha 7 - Holešovice Marie KUBEŠOVÁ, Doubravice 22, KATUSICE Jindřiška RYŠANKOVÁ, Fr. Zoubka 705, KOSTELEC N. ORL.
472	-	zahrada	Jana AMORTOVÁ, Varhulíkové 1579/16, Praha 7 - Holešovice Marie KUBEŠOVÁ, Doubravice 22, KATUSICE Jindřiška RYŠANKOVÁ, Fr. Zoubka 705, KOSTELEC N. ORL.
469	čp. 951	zastavěná plocha a nádvoří	Rudolf FAJGL, Fr. Zoubka 951, KOSTELEC N. ORL. Věra FAJGLOVÁ, Fr. Zoubka 951, KOSTELEC N. ORL.
470	-	zahrada	Rudolf FAJGL, Fr. Zoubka 951, KOSTELEC N. ORL. Věra FAJGLOVÁ, Fr. Zoubka 951, KOSTELEC N. ORL.
467	čp. 978	zastavěná plocha a nádvoří	Alena MRÁZOVÁ, Fr. Zoubka 978, KOSTELEC N. ORL.
468	-	zahrada	Alena MRÁZOVÁ, Fr. Zoubka 978, KOSTELEC N. ORL.
465	čp. 1026	zastavěná plocha a nádvoří	Jan SEMRÁD, Fr. Zoubka 1026, KOSTELEC N. ORL. Ilona SEMRÁDOVÁ, Fr. Zoubka 1026, KOSTELEC N. ORL.
466/1	-	zahrada	Jan SEMRÁD, Fr. Zoubka 1026, KOSTELEC N. ORL. Ilona SEMRÁDOVÁ, Fr. Zoubka 1026, KOSTELEC N. ORL.
466/2	jiná stavba	zastavěná plocha a nádvoří	Jan SEMRÁD, Fr. Zoubka 1026, KOSTELEC N. ORL.
464/2	čp. 1225	zastavěná plocha a nádvoří	Ing. Miroslav PEKÁREK, Fr. Zoubka 1225, KOSTELEC N. ORL.
464/1	společný dvůr	zastavěná plocha a nádvoří	Ing. Miroslav PEKÁREK, Fr. Zoubka 1225, KOSTELEC N. ORL.
2266/6	-	ostatní plocha – ostatní komunikace	MĚSTO Kostelec nad Orlicí, Palackého nám. 38, KOSTELEC N. ORL.
501/3	čp. 1341	zastavěná plocha a nádvoří	Miluška Boštíková, Fr. Zoubka 1341, KOSTELEC N. ORL.
501/1	-	ostatní plocha – manipulační plocha	Miluška Boštíková, Fr. Zoubka 1341, KOSTELEC N. ORL.
499	čp. 971	zastavěná plocha a nádvoří	Tomáš PECHÁČEK, Fr. Zoubka 971, KOSTELEC N. ORL. Renata PECHÁČKOVÁ, Fr. Zoubka 971, KOSTELEC N. ORL.
500	-	zahrada	Tomáš PECHÁČEK, Fr. Zoubka 971, KOSTELEC N. ORL. Renata PECHÁČKOVÁ, Fr. Zoubka 971, KOSTELEC N. ORL.
498/2	čp. 1039	zastavěná plocha a nádvoří	Vlastimil ŠEDA, Fr. Zoubka 1039, KOSTELEC N. ORL.
498/1	-	zahrada	Vlastimil ŠEDA, Fr. Zoubka 1039, KOSTELEC N. ORL.
497	-	zahrada	Rudolf POTŠTEJNSKÝ, Fr. Zoubka 974, KOSTELEC N. ORL.
496	čp. 974	zastavěná plocha a nádvoří	Rudolf POTŠTEJNSKÝ, Fr. Zoubka 974, KOSTELEC N. ORL.
495	-	zahrada	Ing. Zdenka KALOČOVÁ, Mírová 1444, RYCHNOV NAD KNĚŽNOU Ing. Josef POTŠTEJNSKÝ, Čapkova 373, TÝNIŠTĚ NAD ORLICÍ
494	čp. 1129	zastavěná plocha a nádvoří	Ing. Zdenka KALOČOVÁ, Mírová 1444, RYCHNOV NAD KNĚŽNOU Ing. Josef POTŠTEJNSKÝ, Čapkova 373, TÝNIŠTĚ NAD ORLICÍ

493/2	čp. 1218	zastavěná plocha a nádvoří	Pavel CABALKA, Fr. Zoubka 1218, KOSTELEC N. ORL.
			Zdenka CABALKOVÁ, Fr. Zoubka 1218, KOSTELEC N. ORL.
			Mgr. Lenka GRULICHOVÁ, Záměl 218, POTŠTEJN
			Ivana HRABINOVÁ, Fr. Zoubka 1218, KOSTELEC N. ORL.
493/1	-	zahrada	Pavel CABALKA, Fr. Zoubka 1218, KOSTELEC N. ORL.
			Zdenka CABALKOVÁ, Fr. Zoubka 1218, KOSTELEC N. ORL.
			Mgr. Lenka GRULICHOVÁ, Záměl 218, POTŠTEJN
			Ivana HRABINOVÁ, Fr. Zoubka 1218, KOSTELEC N. ORL.
492	-	zahrada	Lukáš PUPS, Fr. Zoubka 708, KOSTELEC N. ORL.
491	-	zahrada	Eva HORÁKOVÁ, Fr. Zoubka 709, KOSTELEC N. ORL.
490/2	čp. 1219	zastavěná plocha a nádvoří	JUDr. Pavel ŠVANDRLÍK, Fr. Zoubka 1219, KOSTELEC N. ORL.
			Dana ŠVANDRLÍKOVÁ, Fr. Zoubka 1219, KOSTELEC N. ORL.
490/1	-	zahrada	JUDr. Pavel ŠVANDRLÍK, Fr. Zoubka 1219, KOSTELEC N. ORL.
			Dana ŠVANDRLÍKOVÁ, Fr. Zoubka 1219, KOSTELEC N. ORL.
490/3	garáž	zastavěná plocha a nádvoří	JUDr. Pavel ŠVANDRLÍK, Fr. Zoubka 1219, KOSTELEC N. ORL.
			Dana ŠVANDRLÍKOVÁ, Fr. Zoubka 1219, KOSTELEC N. ORL.
487	čp. 672	zastavěná plocha a nádvoří	Petr HODAČ, Michalcova 672, KOSTELEC N. ORL.
			Beata HODAČOVÁ, Michalcova 672, KOSTELEC N. ORL.
489/2	-	zahrada	Petr HODAČ, Michalcova 672, KOSTELEC N. ORL.
			Beata HODAČOVÁ, Michalcova 672, KOSTELEC N. ORL.

Dotčené orgány:

- HZS Královéhradeckého kraje, Na Spravedlnosti 2010, RYCHNOV N. KN.
- KHS Královéhradeckého kraje, Jiráskova 1320, RYCHNOV N. KN
- Krajské ředitelství policie Královéhradeckého kraje, DI v RK, Zborovská 1360, RYCHNOV N. KN.
- MěÚ Kostelec nad Orlicí, OSO, Palackého nám. 38, KOSTELEC N. ORL.
- MěÚ Kostelec nad Orlicí, životní prostředí, Palackého nám. 38, KOSTELEC N. ORL.
- Agentura hospodaření s nemovitým majetkem MO, oddělení územní správy nemovitého majetku Pardubice, Teplého 1899, PARDUBICE

Toto oznámení musí být vyvěšeno po dobu 15 dnů na úřední desce a elektronické úřední desce Městského úřadu Kostelec nad Orlicí. Vývěsní lhůta začíná den následující po dni vyvěšení. Sejmutí vyhlášky je možno následující pracovní den po posledním (patnáctém) dni vývěsní lhůty. Po uplynutí lhůty a vyznačení údajů musí být vyhláška neprodleně vrácena zpět stavebnímu úřadu.

Vyvěšeno dne:

Sejmuto dne:


.....
Otisk úředního razítka a podpis oprávněné osoby k vyvěšení a sejmutí

LEGENDA MATERIÁLŮ

- VOZOVKA - NOVÁ KONSTRUKCE
- ASFALTOVÝ POKRYV
- CHODNÍKOVÉ PLOCHY
- BET. DLÁŽBA TVAR I TL. 60MM
- BARVA PŘÍRODNÍ ŠEDA
- VEZDY
- BET. DLÁŽBA TVAR II TL. 80MM
- BARVA ANTRACIT
- VBAROVÉ A SIGNÁLNÍ PÁSY
- BET. DLÁŽBA TVAR I I S RELIEFNIH POKRYTIH BARVA TERENÁ
- TL. 60MM - CHODNÍK, TL. 80MM - VEZDY
- ZELEŇ - TRAVNATÁ PLOCHA
- OHRADZOVÁNÍ V TL. 80MM
- OSETI TRAVNÍH SEREKH
- PÁROVACÍ STĚNY
- BET. DLÁŽBA 10/20 TL. 80MM
- BARVA PŘÍRODNÍ ŠEDA

LEGENDA SÍTÍ

- VĚDNÍ NN
- VĚDNÍ KANALIZAČNÍ STAVAJÍCÍ
- VĚDNÍ KANALIZAČNÍ NOVÉ SO 301
- VĚDNÍ PLYNOVODNÍ
- VĚDNÍ SĚROVACÍ
- VĚDNÍ VO. STAVAJÍCÍ
- VĚDNÍ VO. NOVÉ SO 401
- VĚDNÍ VODOVODNÍ STAVAJÍCÍ
- VĚDNÍ VODOVODNÍ NOVÉ SO 302

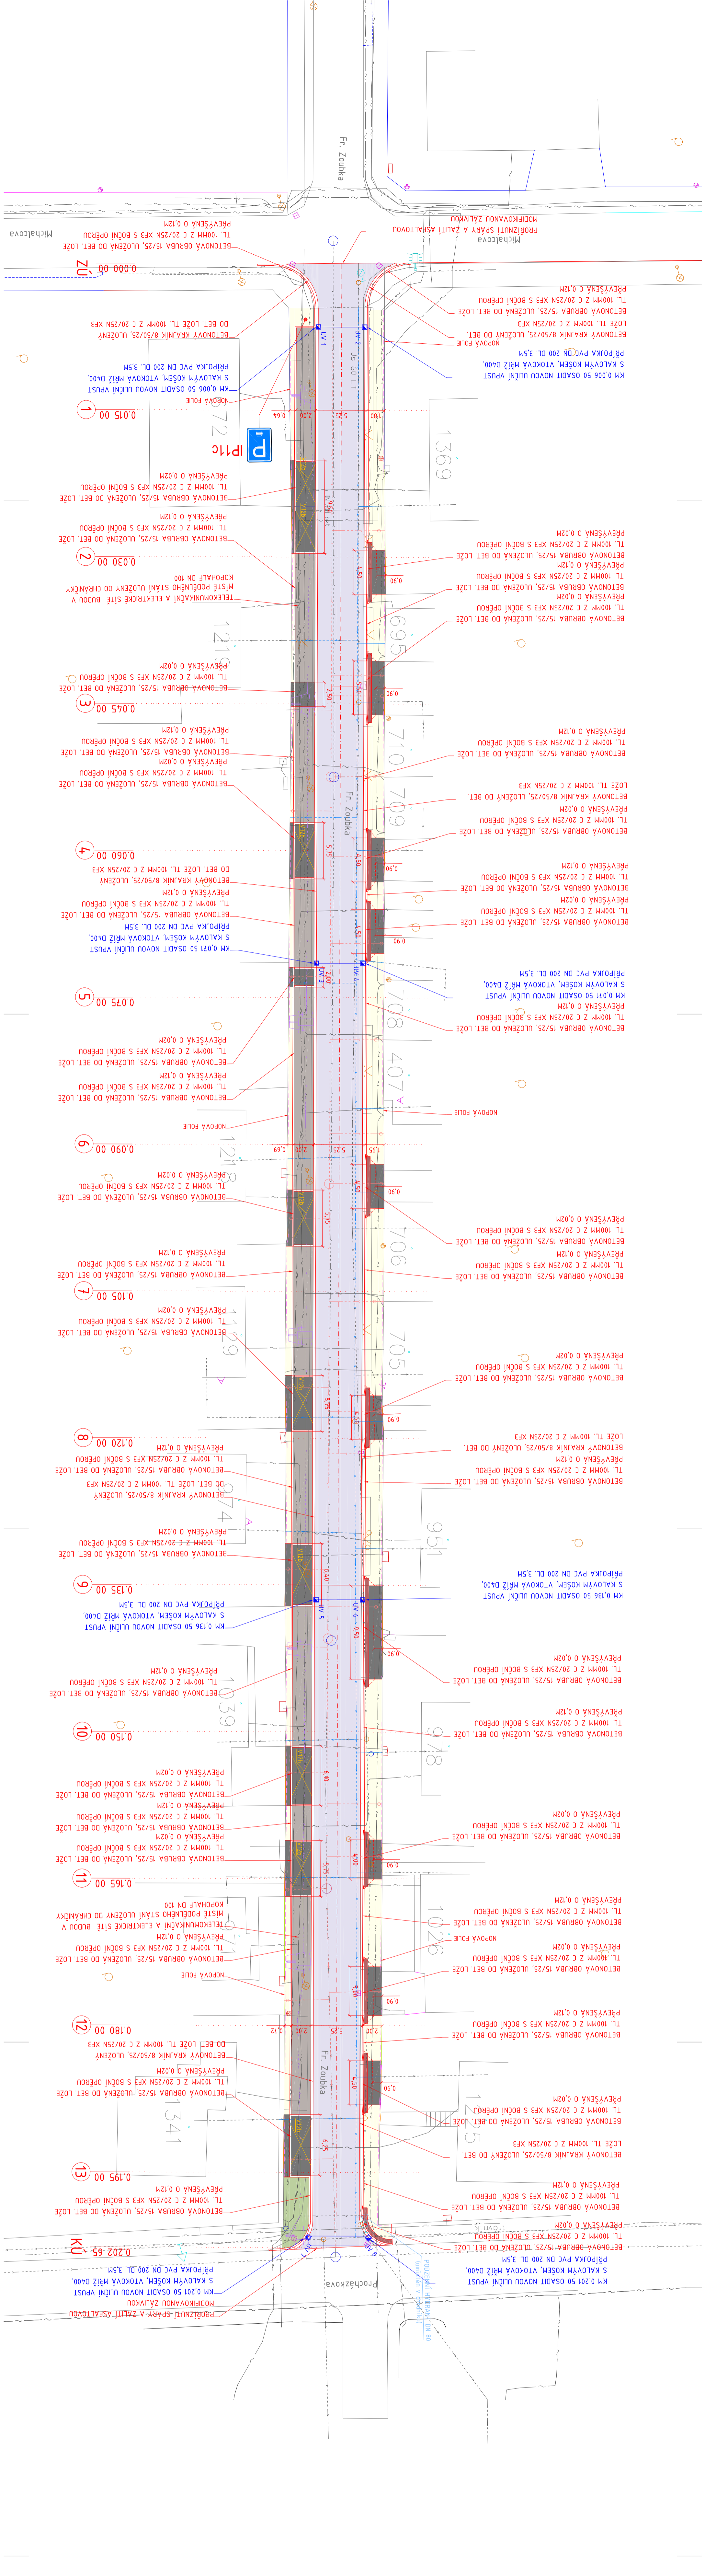

SO 101 KOMUNIKACE A CHODNÍKY

VŠECHRE MAJIZEMNÍ ZNAKY INŽENÝRSKÝCH SÍTÍ BUDOU VÝŠKOVĚ UPRÁVENY DO NOVĚ NAVRHOVANÉ NIVELETY PROBLÉH. INŽENÝRSKÝCH SÍTÍ JE ZAKRESLIEN INDOMKATIVNĚ, PŘED ZÁČĀTKEM STAVBY BUDOU SÍTĚ VYTĚŘENY JEJICH SPRÁVCI

		HLAVNÍ PROJEKTANTI: JANI ZVÁRA, DI.S. JANI ZVÁRA, DI.S. JANI ZVÁRA, DI.S. LUKÁŠ TRÁŠÁK, DI.S.	
DI. PROJEKT s.r.o. CHELČICKÉHO 686 533 31 PÁROUBICE-KOŠICE KRAJ:		INVESTOR: MĚSTO KOSTELEC NAD ORLICÍ KOSTELECKÝ KRAJ:	
STUPEŇ PD: DSP - POPS Č. ZÁKÁZKY: 058/2017 DATUM: 02/2018 FORMA T: 6x44 MĚŘÍTKO: 1:250 PARÉ: C.12		AKCE: REKONSTRUKCE ULICE FR. ZOUBKA KOSTELEC NAD ORLICÍ SITUACE STAVBY	