



Před zahájením zemních prací je nutno přizvat zástupce všech správců podzemních rozvodů k přesnému vytyčení inženýrských sítí.

legenda stáv. sítí:

kanalizace:	
vodovod:	
plynovod:	
VO kabel:	
NN kabel:	
NN nadzemní:	
VN kabel:	
telefon:	

Úprava křižovatky Mostecká a Turkova Týniště nad Orlicí

Situace - návrh
M 1 : 250

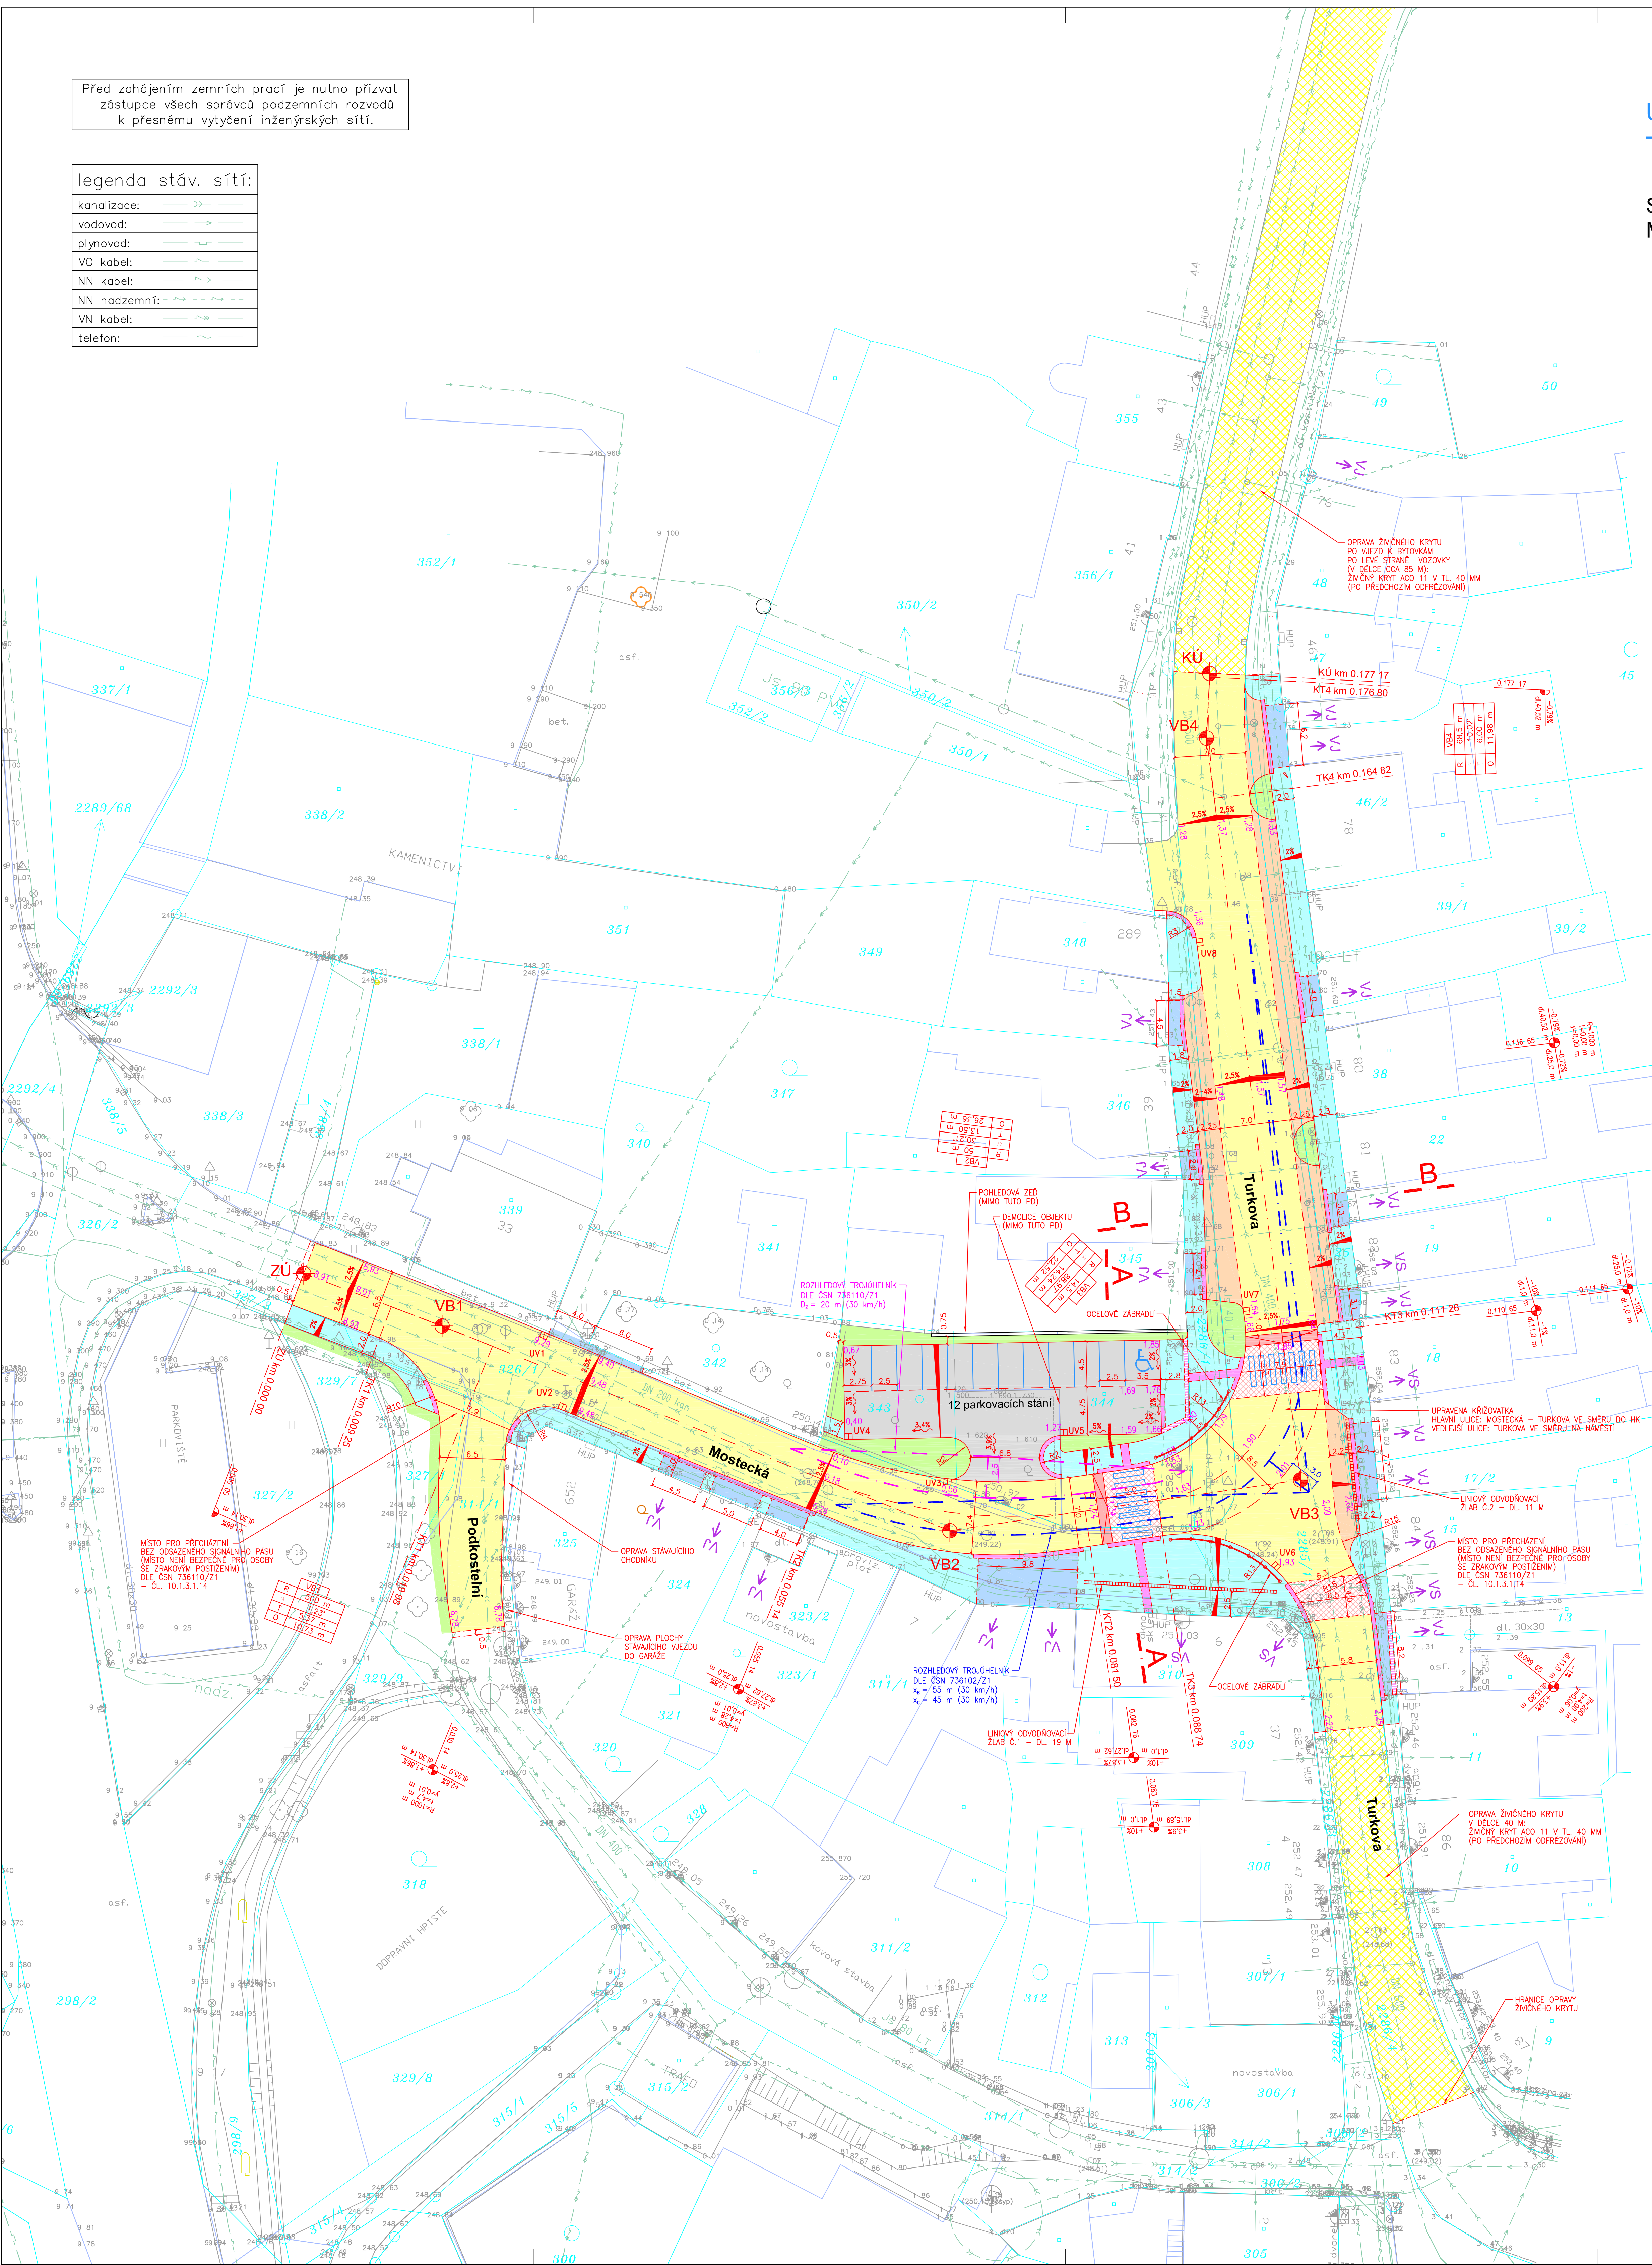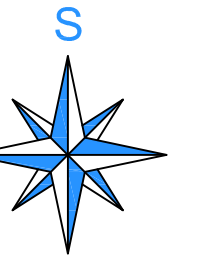

- KOMUNIKACE VOZIDLOVÁ – KRYTÍ ŽIVICE
- KOMUNIKACE VOZIDLOVÁ – KRYTÍ ŽULOVÁ DLAŽBA 100-120/100-120 MM
- PŘÍČNÝ PRAH – KRYTÍ ŽULOVÁ DLAŽBA 100-120/100-120 MM
- MANIPULAČNÍ PRUH – KRYTÍ ŽULOVÁ DLAŽBA 100-120/100-120 MM
- KOMUNIKACE VOZIDLOVÁ NA PARKOVIŠTI + PARKOVACÍ STÁNÍ – KRYTÍ BETONOVÁ DLAŽBA 200/100/80 MM, BARVA PŘÍRODNÍ
- VJEZD – KRYTÍ BETONOVÁ DLAŽBA 200/100/80 MM, BARVA ANTRACIT
- CHODNÍK – KRYTÍ BETONOVÁ DLAŽBA 200/100/60 MM, BARVA PŘÍRODNÍ
- ZELEŇ – OHUMISOVÁNÍ V TL. 150 MM + OSETI TRÁVNIN SEMENEM
- VARIOVÝ PÁS, SIGNAČNÍ PÁS – BETONOVÁ DLAŽBA PRO NEVIDOMÉ 200/100/60(80) MM S RELIEFNÍMI VÝSTUPKY, BARVA ČERVENÁ
- UMĚLÁ VODICÍ LÍNE – POLYMERBETONOVÁ PROFILOVANÁ DESKA S DRÁŽKAMI 400/400/28 MM, BARVA PŘÍRODNÍ
- SKLONĚNKY
- 1.93 VÝŠKOVÉ KÓTY – NÁVRH
- SMĚR ODTOKU VODY
- LÍNOVÝ ODVOZOVACÍ ŽLAB
- ULIČNÍ VPUST

SO 101 Zpevněné plochy			
HLAVNÍ PROJEKTANT	ZODP. PROJEKTANT	VYPRACOVAN	
VAPROJEKT s.r.o. ING. R. MICHLÍK	ING. R. MICHLÍK	ING. J. MICHLKOVÁ	
KNA:	Králůvhradecký		
INVESTOR:	Město Týniště nad Orlicí		
Úprava křižovatky Mostecká a Turkova Týniště nad Orlicí			
0001:	C.1. Zpevněné plochy	1:250	SOUPRAVA
0004:	Situace - návrh	C.1.2.	