

LEGENDA

- KATASTRÁLNÍ MAPA
- STAVAJÍCÍ STAV
- IO 01 REKONSTRUKCE KOMUNIKACE
- IO 01 OSA KOMUNIKACE
- IO 01 REKONSTRUKCE VODVODNÍ PŘÍPOJKY
- IO 02 REKONSTRUKCE KANALIZACE
- IO 02 KANALIZAČNÍ PŘÍPOJKY
- IO 01 ULIČNÍ VPUST

LEGENDA POKRYTÍ

- KOMUNIKACE - ASFALT
- SLEZDY - ASFALT
- STAVAJÍCÍ CHODNÍK
- CHODNÍKY - DLÁŽBA B0
- PARKOVACÍ PLOCHY - ASFALT
- ZELEN

STAVAJÍCÍ SÍŤ


- PODZEMNÍ ELEKTRO VN ČEZ Distribuce a.s.
- PODZEMNÍ ELEKTRO VN - ČEZ Distribuce a.s.
- VODOVOD - AUA servis, o.s.
- JEDNOTNÁ KANALIZACE - AUA servis, o.s.
- VEŘEJNÉ OSVĚTLENÍ - Město Kostelec nad C.
- KABELOVÉ VEDENÍ - neprovozované ČETIN a.s.
- KABELOVÉ VEDENÍ - ČETIN a.s.
- PLYNOVOD STL - RWE Distribuční služby s.r.

POZOR

PODZEMNÍ VEDENÍ JSOU ZAKRESLENA POLY
PŘED ZAPOČETÍM ZEMNÍCH PRACÍ VE TŘEŘ

Soutlaňnicový systém: S-JISK
Výškový systém : 6pV

Kreslí:	TEREZA FEDLEROVÁ
Zpracoval:	TEREZA FEDLEROVÁ
Technická kontrola:	ALENA TRUHLČIKOVÁ
Zodp. projektant:	MIROSLAV VURBAL
Hlavní projektant:	ING. MILAN PETR

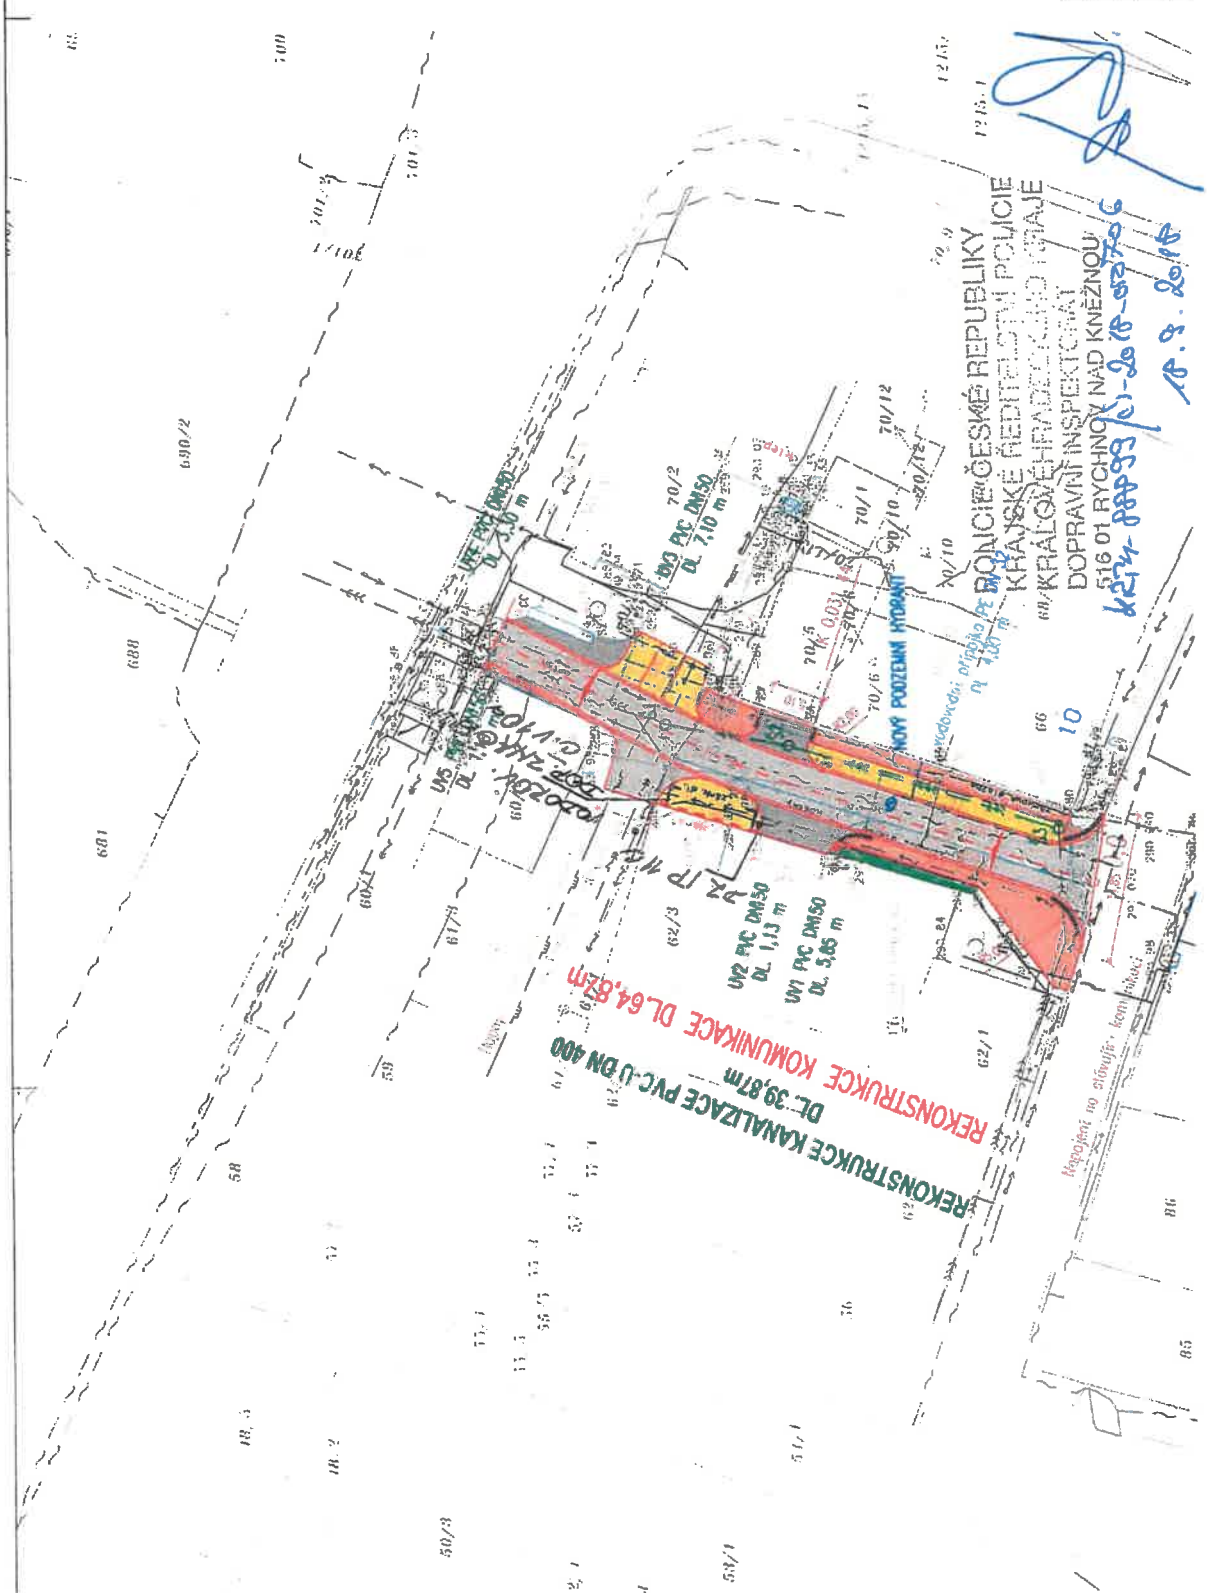

Handwritten signatures and dates:
12.15.1

REKONSTRUKCE KANALIZACE PVC-U DN 400
DL 39,87m

REKONSTRUKCE KOMUNIKACE DL 64,62m


DOPRAVNÍ INSPEKTORIÁT
516 01 RYCHNOV NAD KNEŽNOU

