


ÚZEMNÍ PLÁN KOSTELECKÉ HORKY

Úplné znění po vydání změny č. 2

Výkres technické infrastruktury

1 : 5000

ZÁZNAM O ÚČINNOSTI	
Správní orgán, který vydal poslední změnu ÚP:	Zastupitelstvo obce Kostecké Horky
Pořadové číslo poslední změny ÚP:	2
Datum nabytí účinnosti poslední změny ÚP:	
Požtovatel:	Městský úřad Kosteck nad Orlicí
Jméno a příjmení oprávněné úřední osoby pořizovatele:	Ing. Radomíra Pačánová
Funkce:	referent odboru stavební úřad - životní prostředí
Podpis:	Úřední razítko:

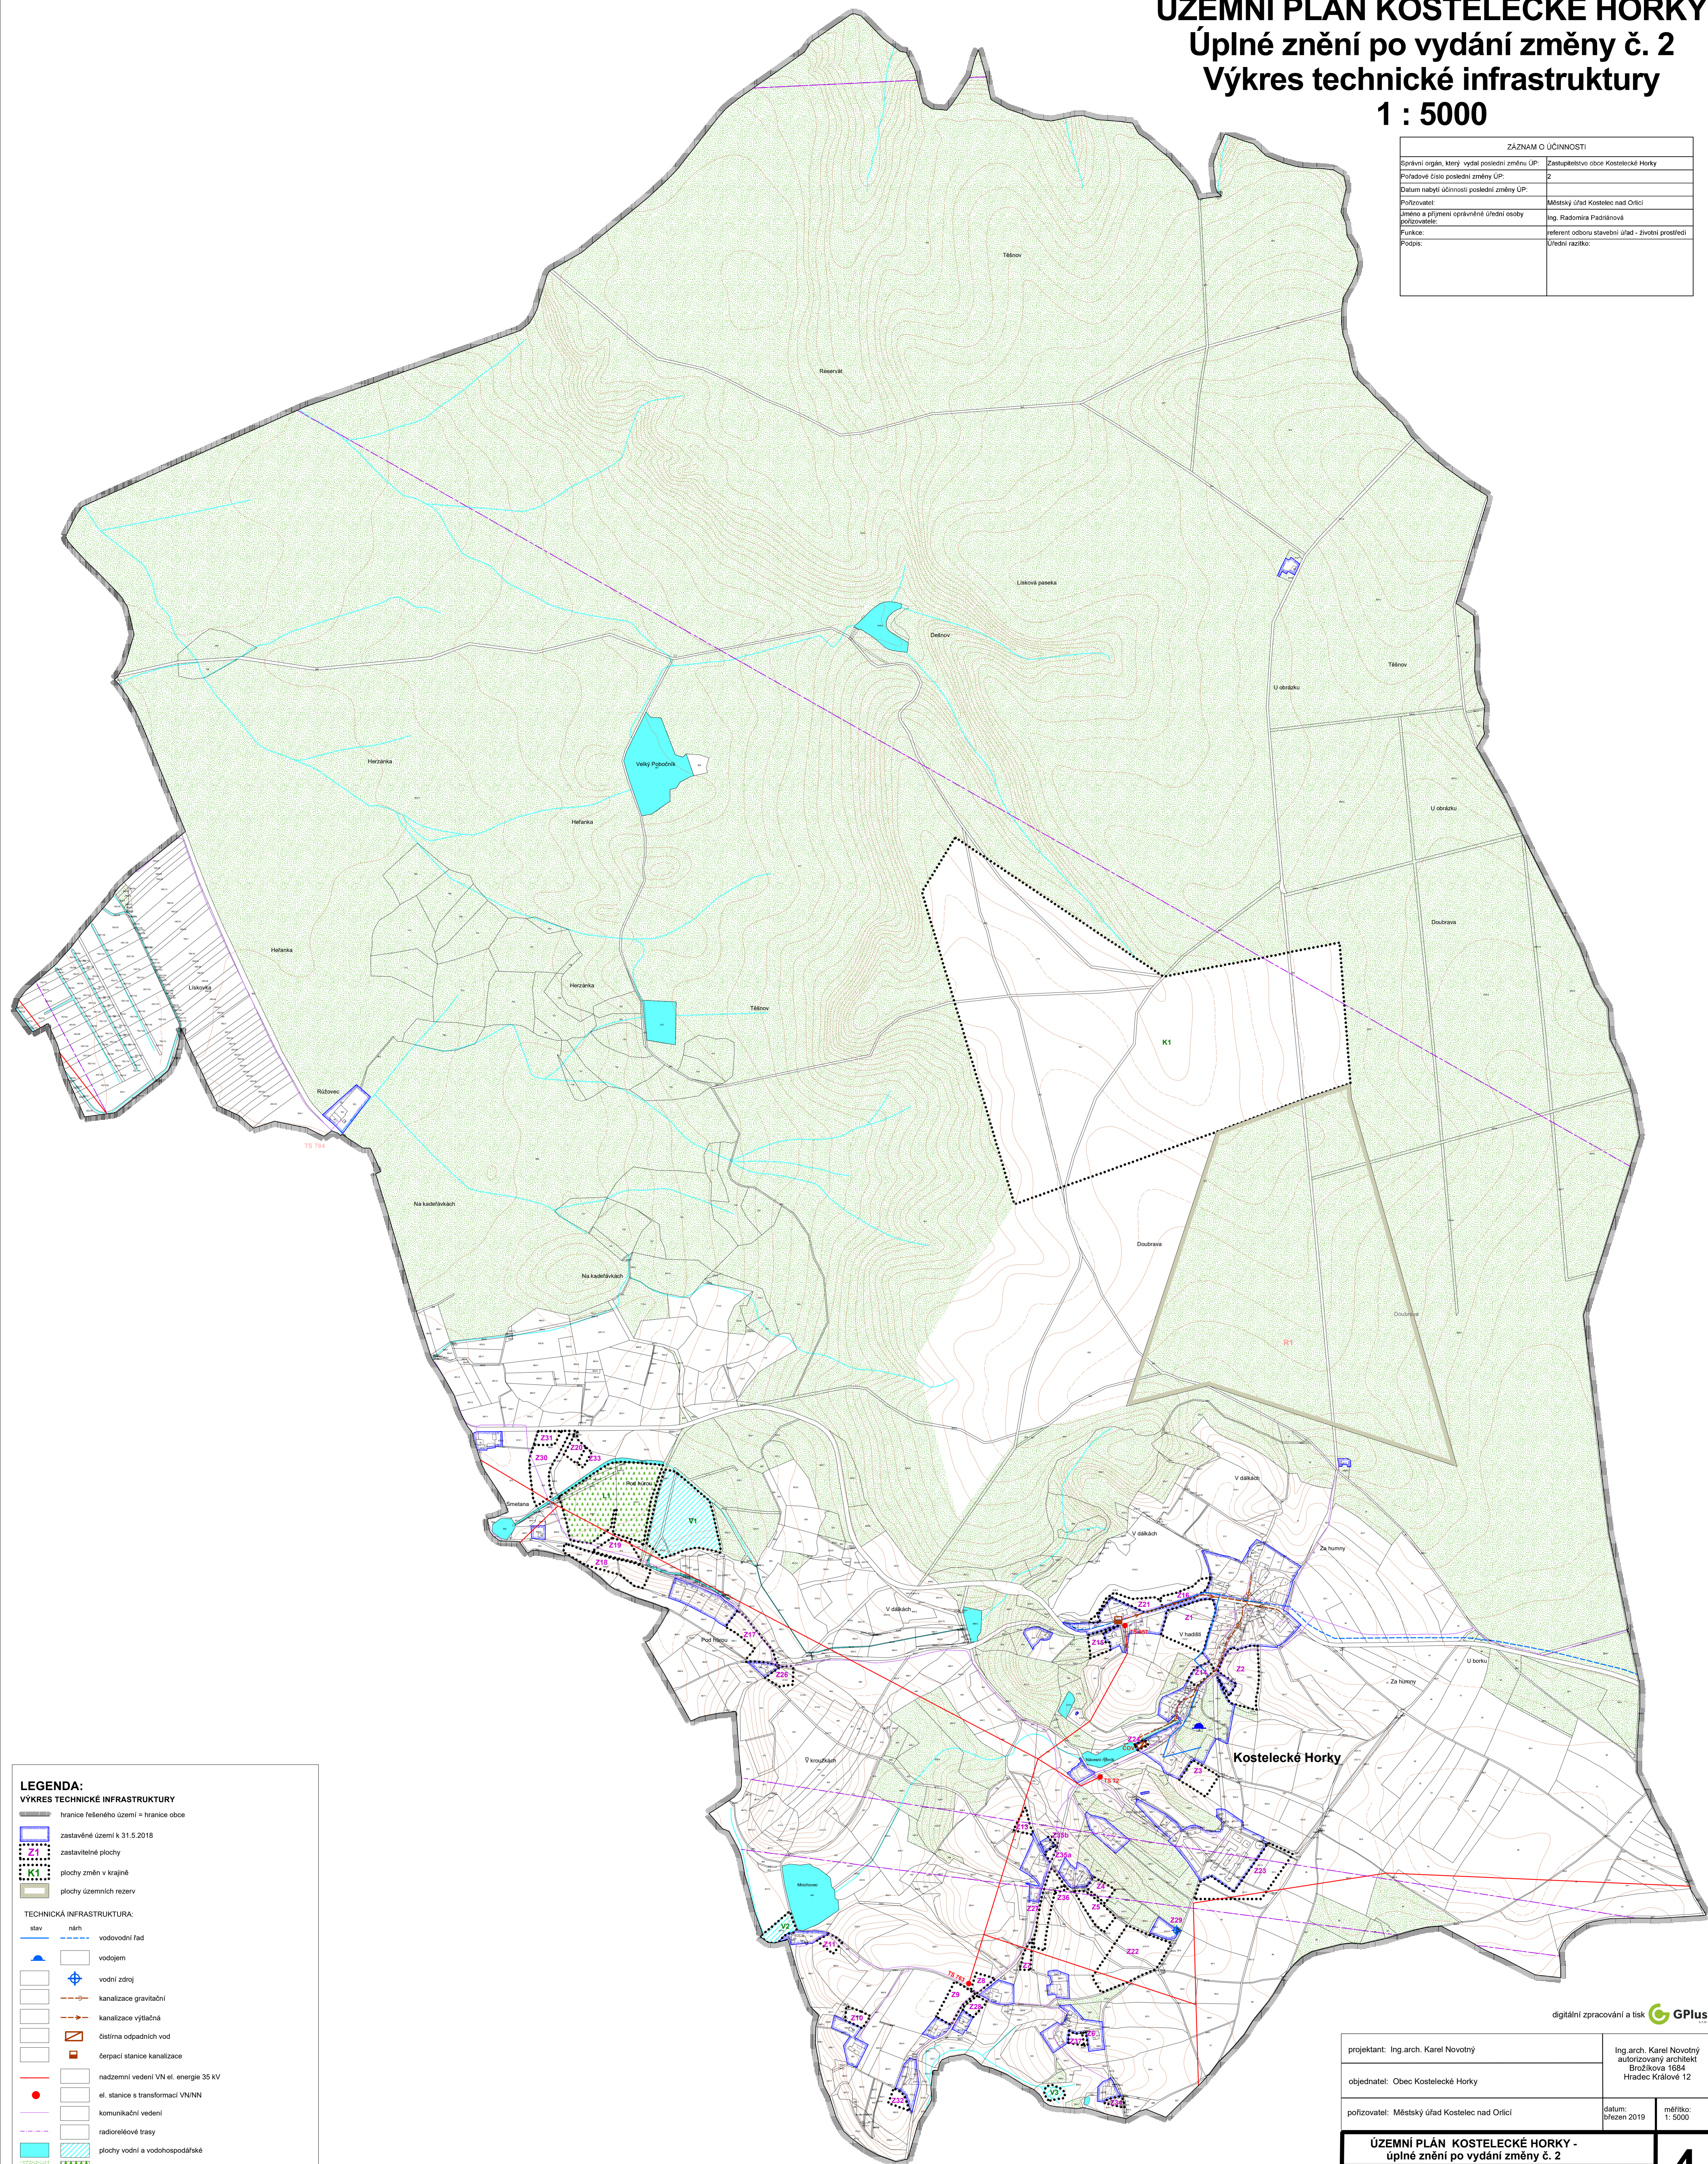

projektant: Ing. arch. Karel Novotný	Ing. arch. Karel Novotný autORIZOVANÝ ARCHITEKT Brožíkova 1684 Hradec Králové 12
objednatel: Obec Kostecké Horky	
pořizovatel: Městský úřad Kosteck nad Orlicí	datum: březen 2019 měřítko: 1:5000
ÚZEMNÍ PLÁN KOSTELECKÉ HORKY - úplné znění po vydání změny č. 2	
Výkres technické infrastruktury	
4	

digitální zpracování a tisk