


# ÚZEMNÍ PLÁN NOVÁ VES HLAVNÍ VÝKRES

LEGENDA:

STAV	NÁVRH	HRANICE
		HRANICE ŘEŠENÉHO ÚZEMÍ
		HRANICE ZASTAVĚNÉHO ÚZEMÍ K DATU 11. ČERVENCE 2019
	Z1/BV	HRANICE ZASTAVITELNÉHO ÚZEMÍ
	K1/HP	HRANICE PLOCH ZMĚN V KRAJINĚ
	PI	HRANICE PLOCH PŘESTAVBY

STAV	NÁVRH	VYMEZENÍ PLOCH S ROZDÍLNÝM ZPŮSOBEM VYUŽITÍ
BV		BYDLENÍ - V RODINNÝCH DOMECH - VENKOVSKÉ
BV		PLOCHY SMÍŠENÉ OBYTNÉ - VENKOVSKÉ
R1		REKREACE - PLOCHY STAVBY PRO RODINNOU REKREACI
RK		REKREACE - NA PLOCHÁCH PŘÍRODNÍHO CHARAKTERU
OB		OBČANSKÉ VYBAVENÍ - VEŘEJNÁ INFRASTRUKTURA
OB		OBČANSKÉ VYBAVENÍ - KOMERČNÍ ZAŘÍZENÍ MALÁ A STŘEDNÍ
OS		OBČANSKÉ VYBAVENÍ - TĚLOVÝCHOVÁ A SPORTOVNÍ ZAŘÍZENÍ
VO		VÝROBA A SKLADOVÁNÍ - DROBNÁ A REMESLNÁ VÝROBA
DS1		DOPRAVNÍ INFRASTRUKTURA - SILNIČNÍ - SILNICE III. TŘÍDY
DS2		DOPRAVNÍ INFRASTRUKTURA - SILNIČNÍ - MÍSTNÍ KOMUNIKACE
DS3		DOPRAVNÍ INFRASTRUKTURA - SILNIČNÍ - ÚČELOVÉ KOMUNIKACE
TD		TECHNICKÁ INFRASTRUKTURA - PLOCHY PRO STAVBY A ZAŘÍZENÍ PRO NAKLADÁNÍ S ODPADY
T1		TECHNICKÁ INFRASTRUKTURA - INŽENYRSKÉ SÍŤE
ZV		VEŘEJNÁ PROSTRANSTVÍ - VEŘEJNÁ ZELEŇ
ZS		ZELEŇ - SOUKROMÁ A VYHRÁZENÁ
ZP		ZELEŇ - PŘÍRODNÍHO CHARAKTERU
M		PLOCHY VODNÍ A VODOHOSPODÁRSKÉ
NZ		PLOCHY ZEMLĚDĚLSKÉ
NL		PLOCHY LESNÍ
NP		PLOCHY PŘÍRODNÍ
NS		PLOCHY SMÍŠENÉ NEZASTAVĚNÉHO ÚZEMÍ - PLOCHY PŘÍRODNÍ A ZEMLĚDĚLSKÉ
Z		PLOCHY SPECIFICKÉ-DOPROVODNÁ ZELEŇ

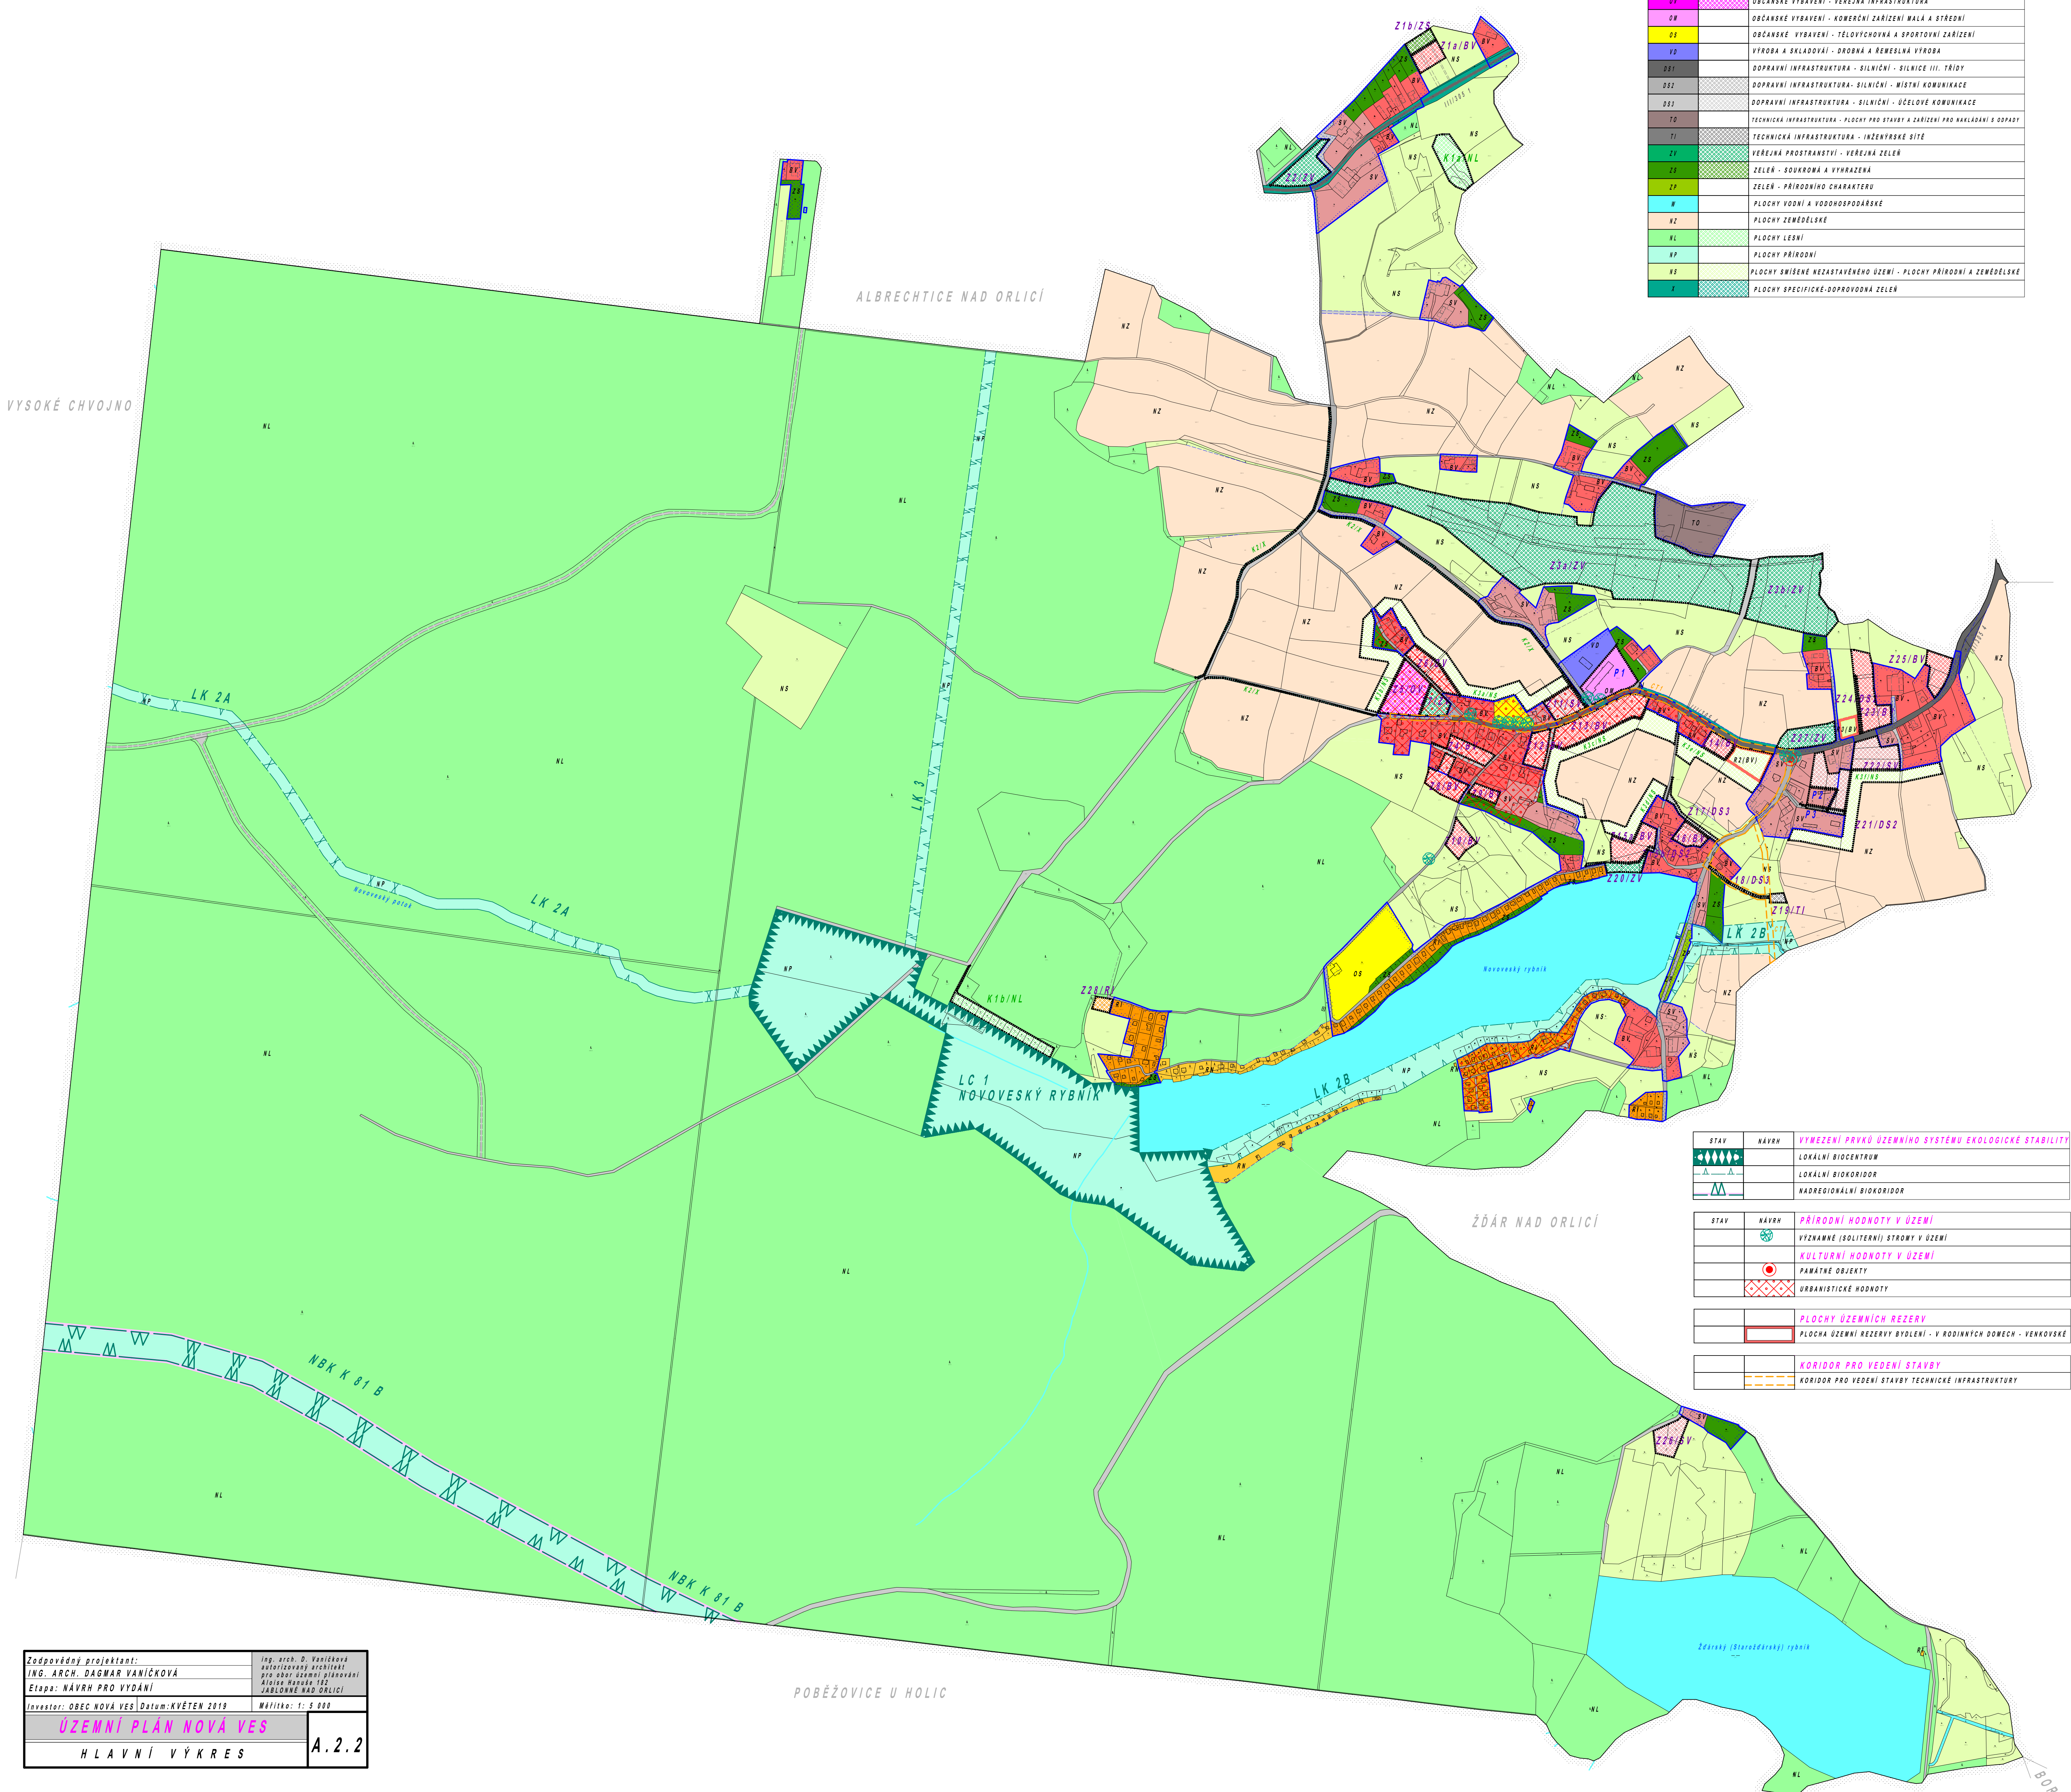

STAV	NÁVRH	VYMEZENÍ PRVKŮ ÚZEMNÍHO SYSTÉMU EKOLOGICKÉ STABILITY
		LOKÁLNÍ BIOCENTRUM
		LOKÁLNÍ BIOKORIDOR
		NADREGIONÁLNÍ BIOKORIDOR

STAV	NÁVRH	PŘÍRODNÍ HODNOTY V ÚZEMÍ
		VÝZNAMNÉ (SOLITERNÍ) STROMY V ÚZEMÍ
		KULTURNÍ HODNOTY V ÚZEMÍ
		PAMÁTNÉ OBJEKTY
		URBANISTICKÉ HODNOTY

STAV	NÁVRH	PLOCHY ÚZEMNÍCH REZERV
		PLOCHA ÚZEMNÍ REZERVY BYDLENÍ - V RODINNÝCH DOMECH - VENKOVSKÉ

STAV	NÁVRH	KORIDOR PRO VEDENÍ STAVBY
		KORIDOR PRO VEDENÍ STAVBY TECHNICKÉ INFRASTRUKTURY

Zodpovědný projektant:  
**ING. ARCH. DAGMAR VANIČKOVÁ**  
 Etapa: NÁVRH PRO VYDÁNÍ  
 Investor: OBEC NOVÁ VES Datum: KVĚTEN 2019 Měřítko: 1: 5 000

Ing. arch. D. Vaníčková  
 autorizovaný architekt  
 pro obor územní plánování  
 Jihozápadní 102  
 JABLONĚ NAD ORLICÍ

**ÚZEMNÍ PLÁN NOVÁ VES**  
 HLAVNÍ VÝKRES

**A.2.2**

POBĚŽOVICE U HOLIC