


ÚZEMNÍ PLÁN NOVÁ VES KOORDINAČNÍ VÝKRES

STAV	NÁVRH	LIMITY VYUŽITÍ ÚZEMÍ
		REGISTROVANÝ VÝZNAMNÝ KRAJINNÝ PRvek NOVoveský RYBNÍK
		CELÉ ŘEŠENÉ ÚZEMÍ JE ÚZEMÍM S ARCHEOLOGICKÝMI NÁLEZY
		ARCHEOLOGICKÁ LOKALITA - POHŘEBIŠTĚ LIDU POPELNICOVÝCH POLÍ
		VZDÁLENOST 50 M OD OKRAJE LEŠA
		POZEMKY URČENÉ K PLNĚNÍ FUNKCÍ LEŠA
		Z TONU LEŠY ZVLÁŠTNÍM URČENÍ
		NADZEMNÍ EL. VEDENÍ 25kV
		OCHRANNÉ PÁSMO EL. VEDENÍ
		KOMUNIKAČNÍ VEDENÍ
		CELÉ ŘEŠENÉ ÚZEMÍ LEŽÍ V OCHRANNÉM PÁSMU LETECKÝCH ZAŘÍZENÍ
		RADIONAVIGAČNÍHO RADARU PARDUBICE
		OCHRANNÉ PÁSMO SILNICE III. TŘÍDY
		PLOCHY INVESTIC DO PŮDY
		HLAVNÍ ODVODKOVACÍ ZAŘÍZENÍ

STAV	NÁVRH	HRANICE
		HRANICE ŘEŠENÉHO ÚZEMÍ
		HRANICE ZASTAVĚNÉHO ÚZEMÍ K DATU 11. ČERVENCE 2010
		Z1/BV HRANICE ZASTAVITELNÉHO ÚZEMÍ
		K10/HP HRANICE PLOCH ZMĚN V KRAJINĚ
		P1 HRANICE PLOCH PŘESTAVBY

STAV	NÁVRH	VYMEZENÍ PLOCH S ROZDILNÝM ZPŮSOBEM VYUŽITÍ
BV		BYDLENÍ - V RODINNÝCH DOMECH - VENKOVSKÉ
SV		PLOCHY SMÍŠENÉ OBYTNÉ - VENKOVSKÉ
R1		REKREACE - PLOCHY STAVBY PRO RODINNOU REKREACI
RA		REKREACE - NA PLOCHÁCH PŘÍRODNÍHO CHARAKTERU
OV		OBČANSKÉ VYBAVENÍ - VEŘEJNÁ INFRASTRUKTURA
OV		OBČANSKÉ VYBAVENÍ - KONEČNÍ ZAŘÍZENÍ HALÁ A STŘEDNÍ
OS		OBČANSKÉ VYBAVENÍ - TĚLOVÝCHOVÁ A SPORTOVNÍ ZAŘÍZENÍ
VO		VÝROBA A SKLADOVÁNÍ - DROBNÁ A REMESLNÁ VÝROBA
DS1		DOPRAVNÍ INFRASTRUKTURA - SILNIČNÍ - SILNICE III. TŘÍDY
DS2		DOPRAVNÍ INFRASTRUKTURA - SILNIČNÍ - MÍSTNÍ KOMUNIKACE
DS3		DOPRAVNÍ INFRASTRUKTURA - SILNIČNÍ - ÚČELOVÉ KOMUNIKACE
TO		TECHNICKÁ INFRASTRUKTURA - PLOCHY PRO STAVBY A ZAŘÍZENÍ PRO NABÍJENÍ S ODPADY
TI		TECHNICKÁ INFRASTRUKTURA - INŽENYRSKÉ SÍŤE
ZV		VEŘEJNÁ PROSTRANSTVÍ - VEŘEJNÁ ZELEN
ZS		ZELEN - SOUKROMÁ A VYHRANĚNÁ
ZP		ZELEN - PŘÍRODNÍHO CHARAKTERU
K		PLOCHY VODNÍ A VODOHOSPODÁRSKÉ
NZ		PLOCHY ZEMĚDĚLSKÉ
NL		PLOCHY LEVNÍ
NP		PLOCHY PŘÍRODNÍ
NS		PLOCHY SMÍŠENÉ NEZASTAVĚNÉHO ÚZEMÍ - PLOCHY PŘÍRODNÍ A ZEMĚDĚLSKÉ
Z		PLOCHY SPECIFICKÉ-ODPOVODNÁ ZELEN

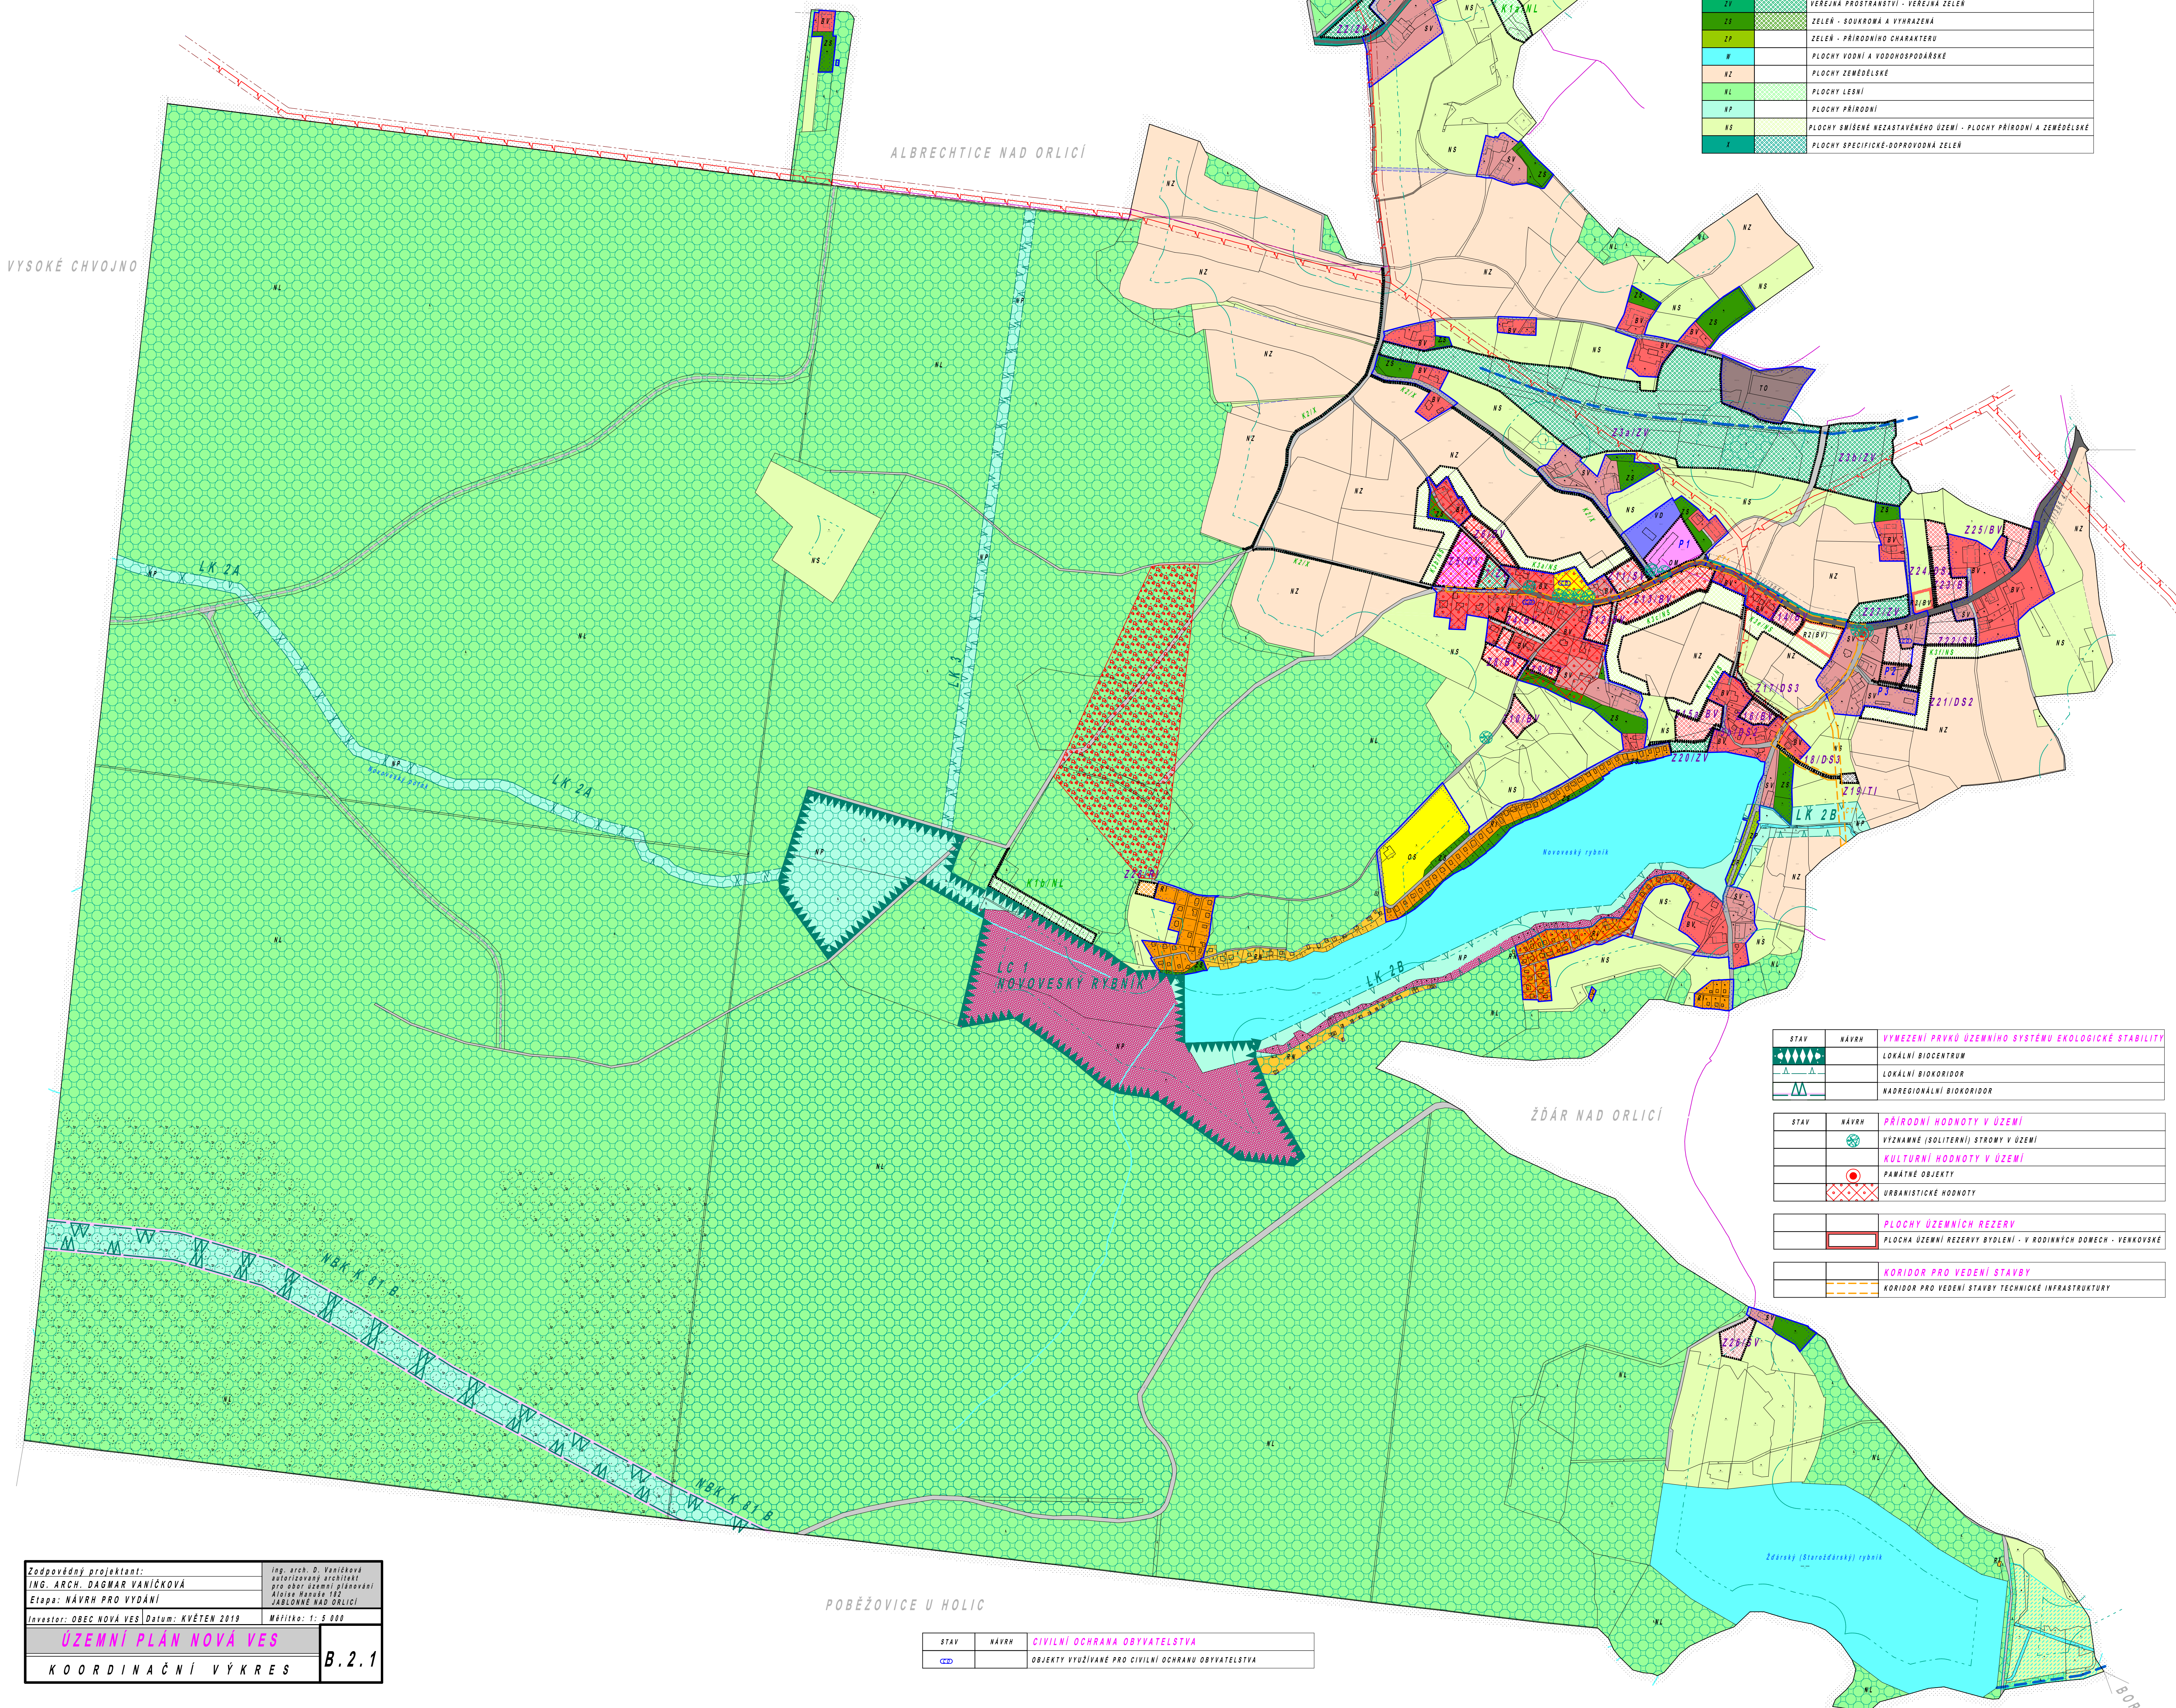

STAV	NÁVRH	VYMEZENÍ PRVKŮ ÚZEMNÍHO SYSTÉMU EKOLOGICKE STABILITY
		LOKÁLNÍ BIOCENTRUM
		LOKÁLNÍ BIOKORIDOR
		NADREGIONÁLNÍ BIOKORIDOR

STAV	NÁVRH	PŘÍRODNÍ HODNOTY V ÚZEMÍ
		VÝZNAMNÉ (SOLITERNÍ) STROMY V ÚZEMÍ
		KULTURNÍ HODNOTY V ÚZEMÍ
		PAVATNÉ OBJEKTY
		URBANISTICKÉ HODNOTY

STAV	NÁVRH	PLOCHY ÚZEMNÍCH REZERVY
		PLOCHA ÚZEMNÍ REZERVY BYDLENÍ - V RODINNÝCH DOMECH - VENKOVSKÉ
		KORIDOR PRO VEDENÍ STAVBY TECHNICKÉ INFRASTRUKTURY

Zodpovědný projektant:
ING. ARCH. DAGMAR VANIČKOVÁ
 Etapa: NÁVRH PRO VYDÁNÍ
 Investor: OBEC NOVÁ VES Datum: KVĚTEN 2019 Mřítko: 1:5 000

Ing. arch. D. Vaničková
 autorizovaná architektka
 pro obor územní plánování
 Jihozápadní 102
 JABLONĚ NAD ORLICÍ

ÚZEMNÍ PLÁN NOVÁ VES
KOORDINAČNÍ VÝKRES **B.2.1**

POBĚŽOVICE U HOLIC

STAV	NÁVRH	CIVILNÍ OCHRANA OBYVATELSTVA
		OBJEKTY VYUŽÍVANÉ PRO CIVILNÍ OCHRANU OBYVATELSTVA