



Parkoviště U Dubu (ul. ČSA)
Týniště nad Orlicí

Koordinační situační výkres
1 : 250

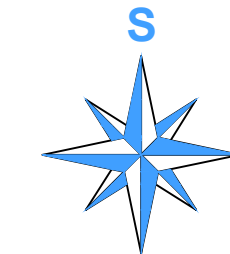

SOUŘADNICOVÝ SYSTÉM : S-JTSK
VÝŠKOVÝ SYSTÉM : B.p.v.

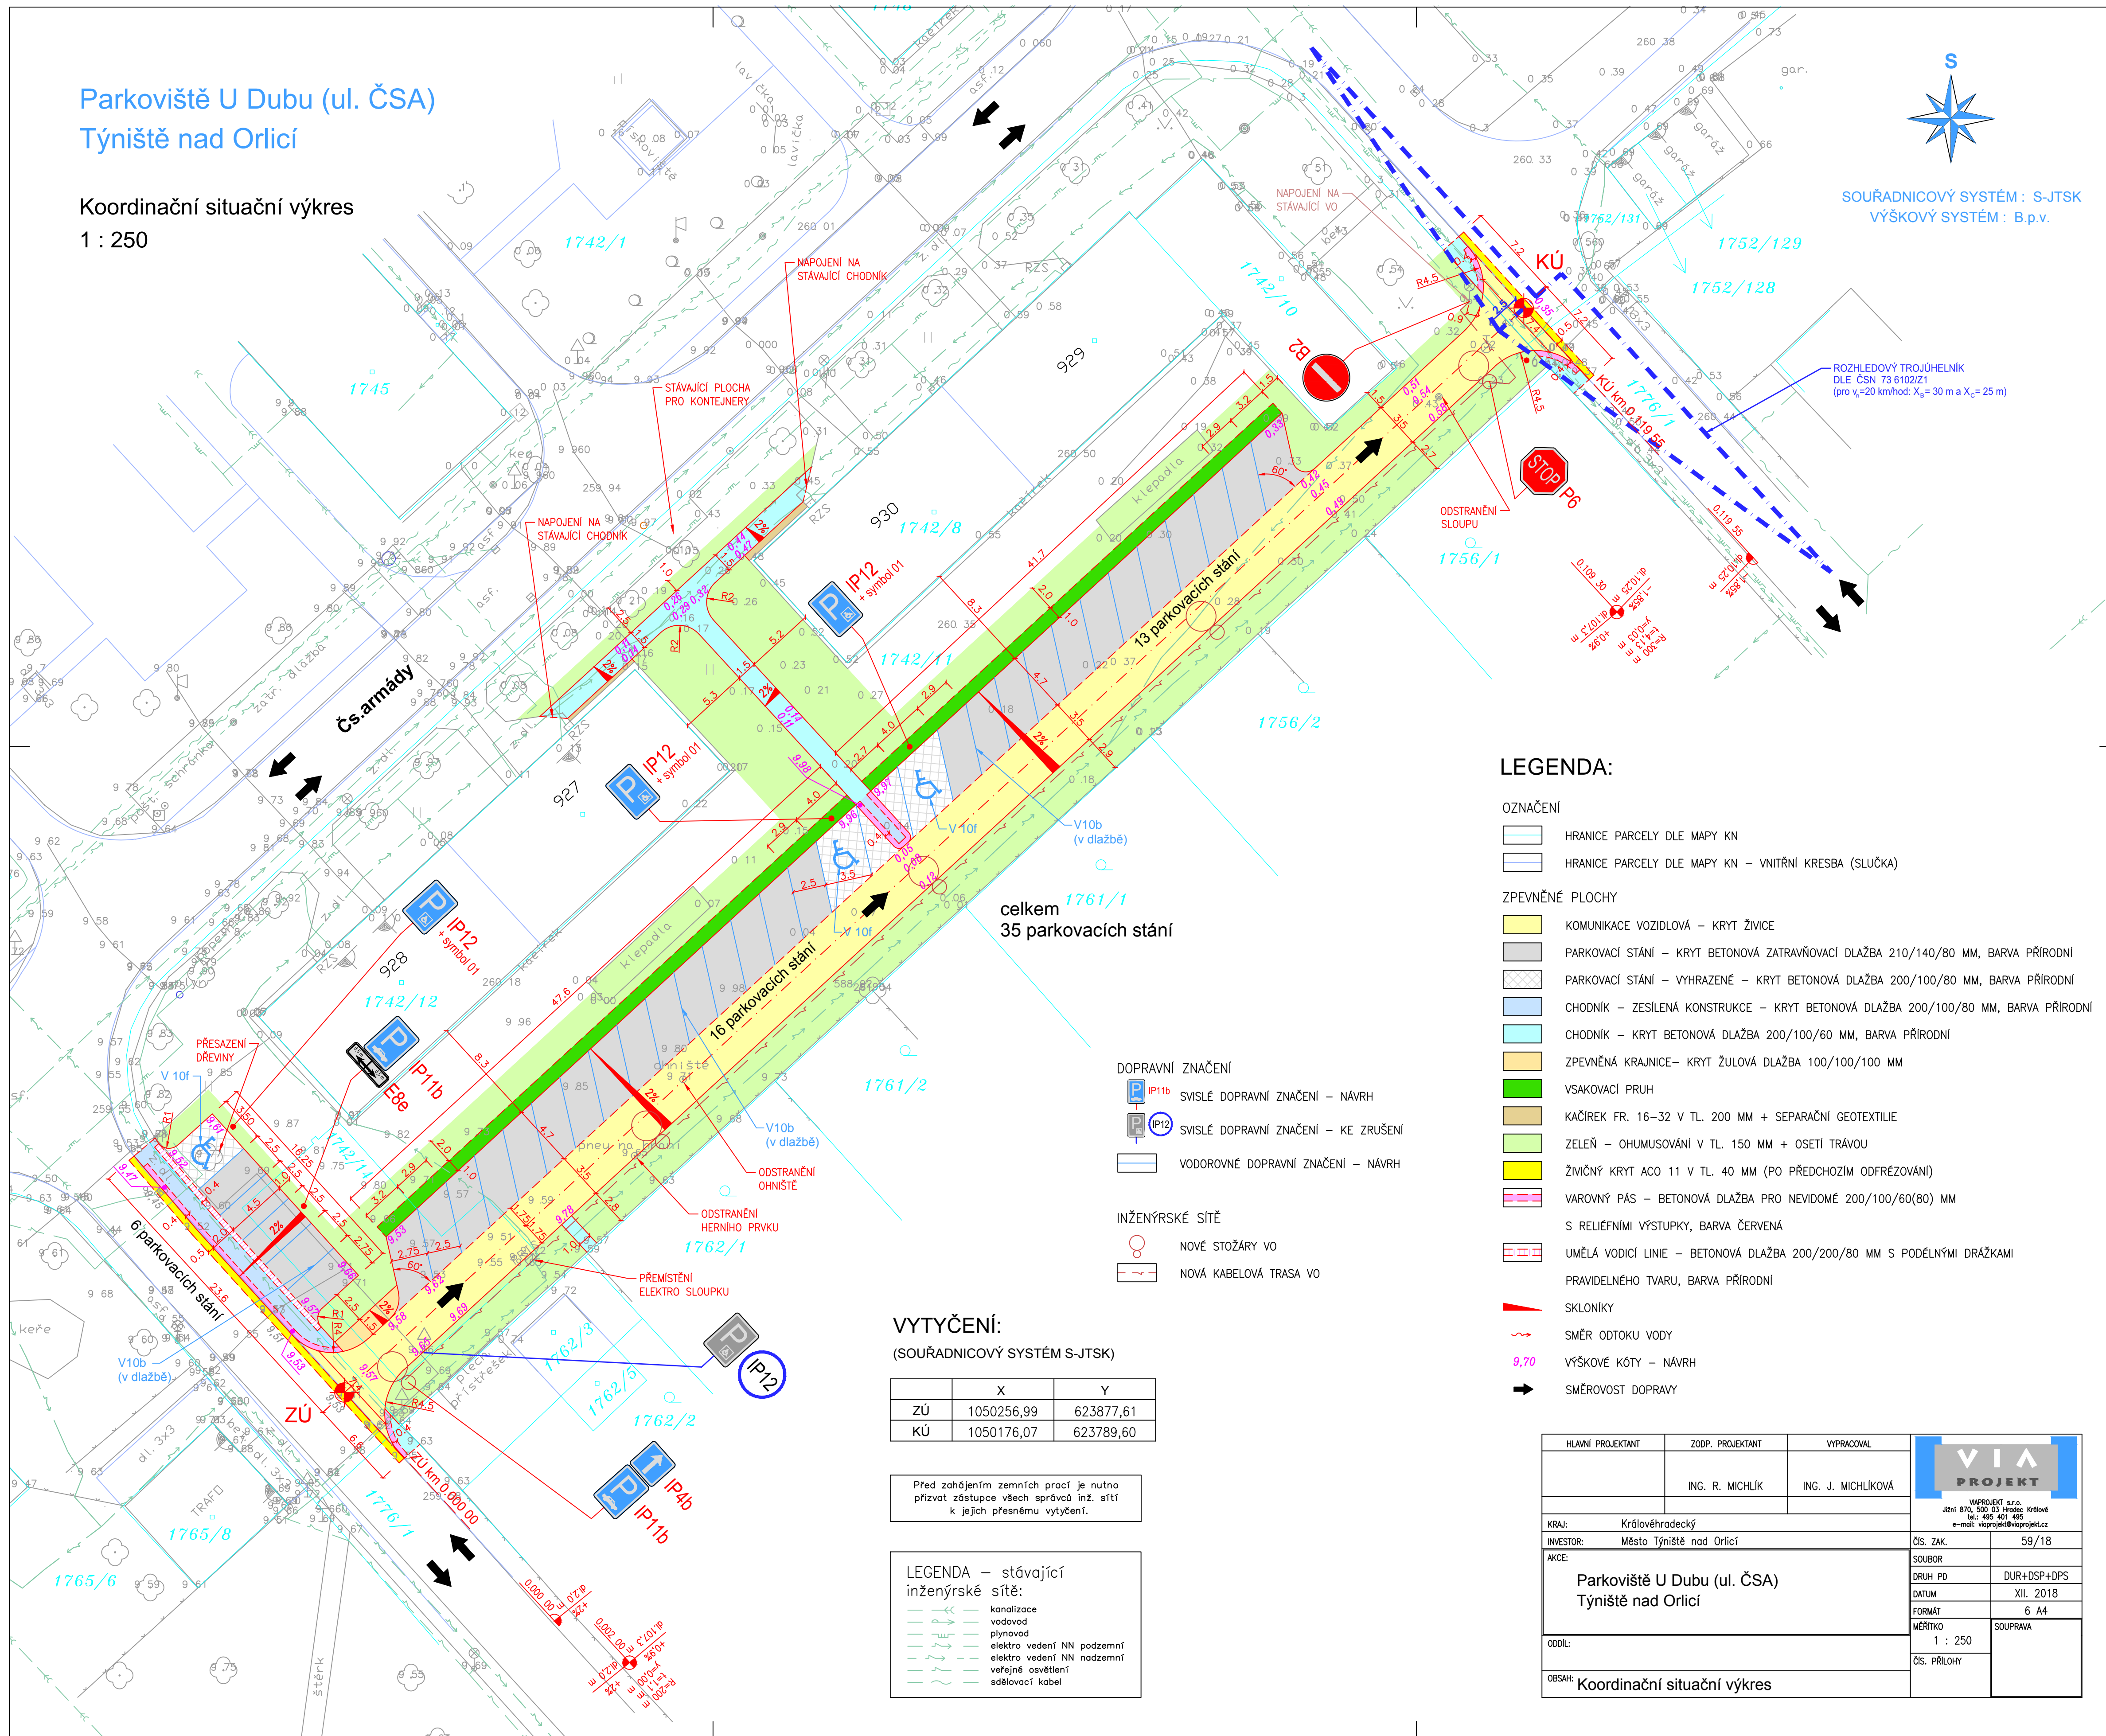

celkem 1761/1
35 parkovacích stání

LEGENDA:

OZNAČENÍ

- HRANICE PARCELY DLE MAPY KN
- HRANICE PARCELY DLE MAPY KN - VNITŘNÍ KRESBA (SLUČKA)

ZPEVNĚNÉ PLOCHY

- KOMUNIKACE VOZIDLOVÁ - KRYT ŽIVICE
- PARKOVACÍ STÁNÍ - KRYT BETONOVÁ ZATRAVŇOVACÍ DLAŽBA 210/140/80 MM, BARVA PŘÍRODNÍ
- PARKOVACÍ STÁNÍ - VYHRAZENÉ - KRYT BETONOVÁ DLAŽBA 200/100/80 MM, BARVA PŘÍRODNÍ
- CHODNÍK - ZESÍLENÁ KONSTRUKCE - KRYT BETONOVÁ DLAŽBA 200/100/80 MM, BARVA PŘÍRODNÍ
- CHODNÍK - KRYT BETONOVÁ DLAŽBA 200/100/60 MM, BARVA PŘÍRODNÍ
- ZPEVNĚNÁ KRAJNICE- KRYT ŽULOVÁ DLAŽBA 100/100/100 MM
- VSAKOVACÍ PRUH
- KAČÍREK FR. 16-32 v TL. 200 MM + SEPARAČNÍ GEOTEXTILIE
- ZELENĚ - OHUMUSOVÁNÍ V TL. 150 MM + OSETÍ TRÁVOU
- ŽIVIČNÝ KRYT ACO 11 v TL. 40 MM (PO PŘEDCHOZÍM ODFRÉZOVÁNÍ)
- VAROVNÝ PÁS - BETONOVÁ DLAŽBA PRO NEVIDOMÉ 200/100/60(80) MM S RELIEFNÍMI VÝSTUPKY, BARVA ČERVENÁ
- UMĚLÁ VODICÍ LIE - BETONOVÁ DLAŽBA 200/200/80 MM S PODÉLNÍMI DŘÁŽKAMI PRAVIDELNÉHO TVARU, BARVA PŘÍRODNÍ
- SKLONIKY
- SMĚR ODTOKU VODY
- VÝŠKOVÉ KÓTY - NÁVRH
- SMĚROVOST DOPRAVY

DOPRAVNÍ ZNAČENÍ

- SVISLÉ DOPRAVNÍ ZNAČENÍ - NÁVRH
- SVISLÉ DOPRAVNÍ ZNAČENÍ - KE ZRUŠENÍ
- VODOROVNÉ DOPRAVNÍ ZNAČENÍ - NÁVRH

INŽENÝRSKÉ SÍTĚ

- NOVÉ STOŽÁRY VO
- NOVÁ KABELOVÁ TRASA VO

VYTYČENÍ:

(SOUŘADNICOVÝ SYSTÉM S-JTSK)

	X	Y
ZÚ	1050256,99	623877,61
KÚ	1050176,07	623789,60

Před zahájením zemních prací je nutno přizvat zástupce všech správců inž. sítí k jejich přesnému vytyčení.

LEGENDA - stávající inženýrské sítě:

- kanalizace
- vodovod
- plynovod
- elektro vedení NN podzemní
- elektro vedení NN nadzemní
- veřejné osvětlení
- sdělovací kabel

HLAVNÍ PROJEKTANT	ZODP. PROJEKTANT	VYPRACOVAL		
	ING. R. MICHLIK	ING. J. MICHLIKOVÁ		<small> VÝŠKOVÝ SYSTÉM : B.p.v. WERPROJEKT a.s. Jitřní 870, 500 03 Hradec Králové tel.: 495 401 495 e-mail: voprojekt@voprojekt.cz </small>
KRAJ:	Královéhradecký		ČÍS. ZAK.	59/18
INVESTOR:	Město Týniště nad Orlicí		SOUBOR	DUR+DSP+DPS
AKCE:	Parkoviště U Dubu (ul. ČSA) Týniště nad Orlicí		DATUM	XII. 2018
ODDÍL:	Koordináční situační výkres		FORMÁT	6 A4
OBŠAH:	Koordináční situační výkres		MĚŘÍTKO	1 : 250
			ČÍS. PŘÍLOHY	SOUPRAVA