

**LEGENDA**

- nové kabelové vedení nn
- nové hlavní domovní vedení (HDV) CYKY J4x10 mm<sup>2</sup>
- stávající HDV (CYKY 4x10, AYKY 4x16)
- rozpojovací / přípojková skřín' nn/ elektrom. rozvaděč
- ⊕ stávající sloup ocelový / dřevěný
- stávající sloup betonový / střešní
- nové kabelové vedení nn - stavba IE-12-2005875
- stávající vrchní vedení nn
- stávající kabelové vedení nn

Klad mapových listů


C.2.1.2.

C.2.1.1.

Pozemek dotčený stavbou ČEZ Distribuce  
 Pozemek dotčený jen stavbou HDV

323/1 124 katastrální čísla pozemková / zastavěná

Kreslil:	Vedoucí projektant:	Autorizoval:
Ing. Luboš Hanuš	Ing. Jolana Votrubek	Ing. Luboš Hanuš
Místo: k.ú.Kostelec nad Orlicí	Investor: ČEZ Distribuce, a.s. Děčín	
Název stavby:		
Kostelec n O Růžickova - rekonstr knn		
Část stavby: Kabelové vedení NN		
Obsah výkresu: Situace stavby v KM		
Oddělení:	projekt	
Datum :	07/2019	
Stupeň dok.:	DUR	
Č. stavby :	IE-12-2005888	
Formát:	2x A4	
Č. archivní:	2015-185	
Měřítko:	1:1000	Č. výkresu: C.2.1.1.

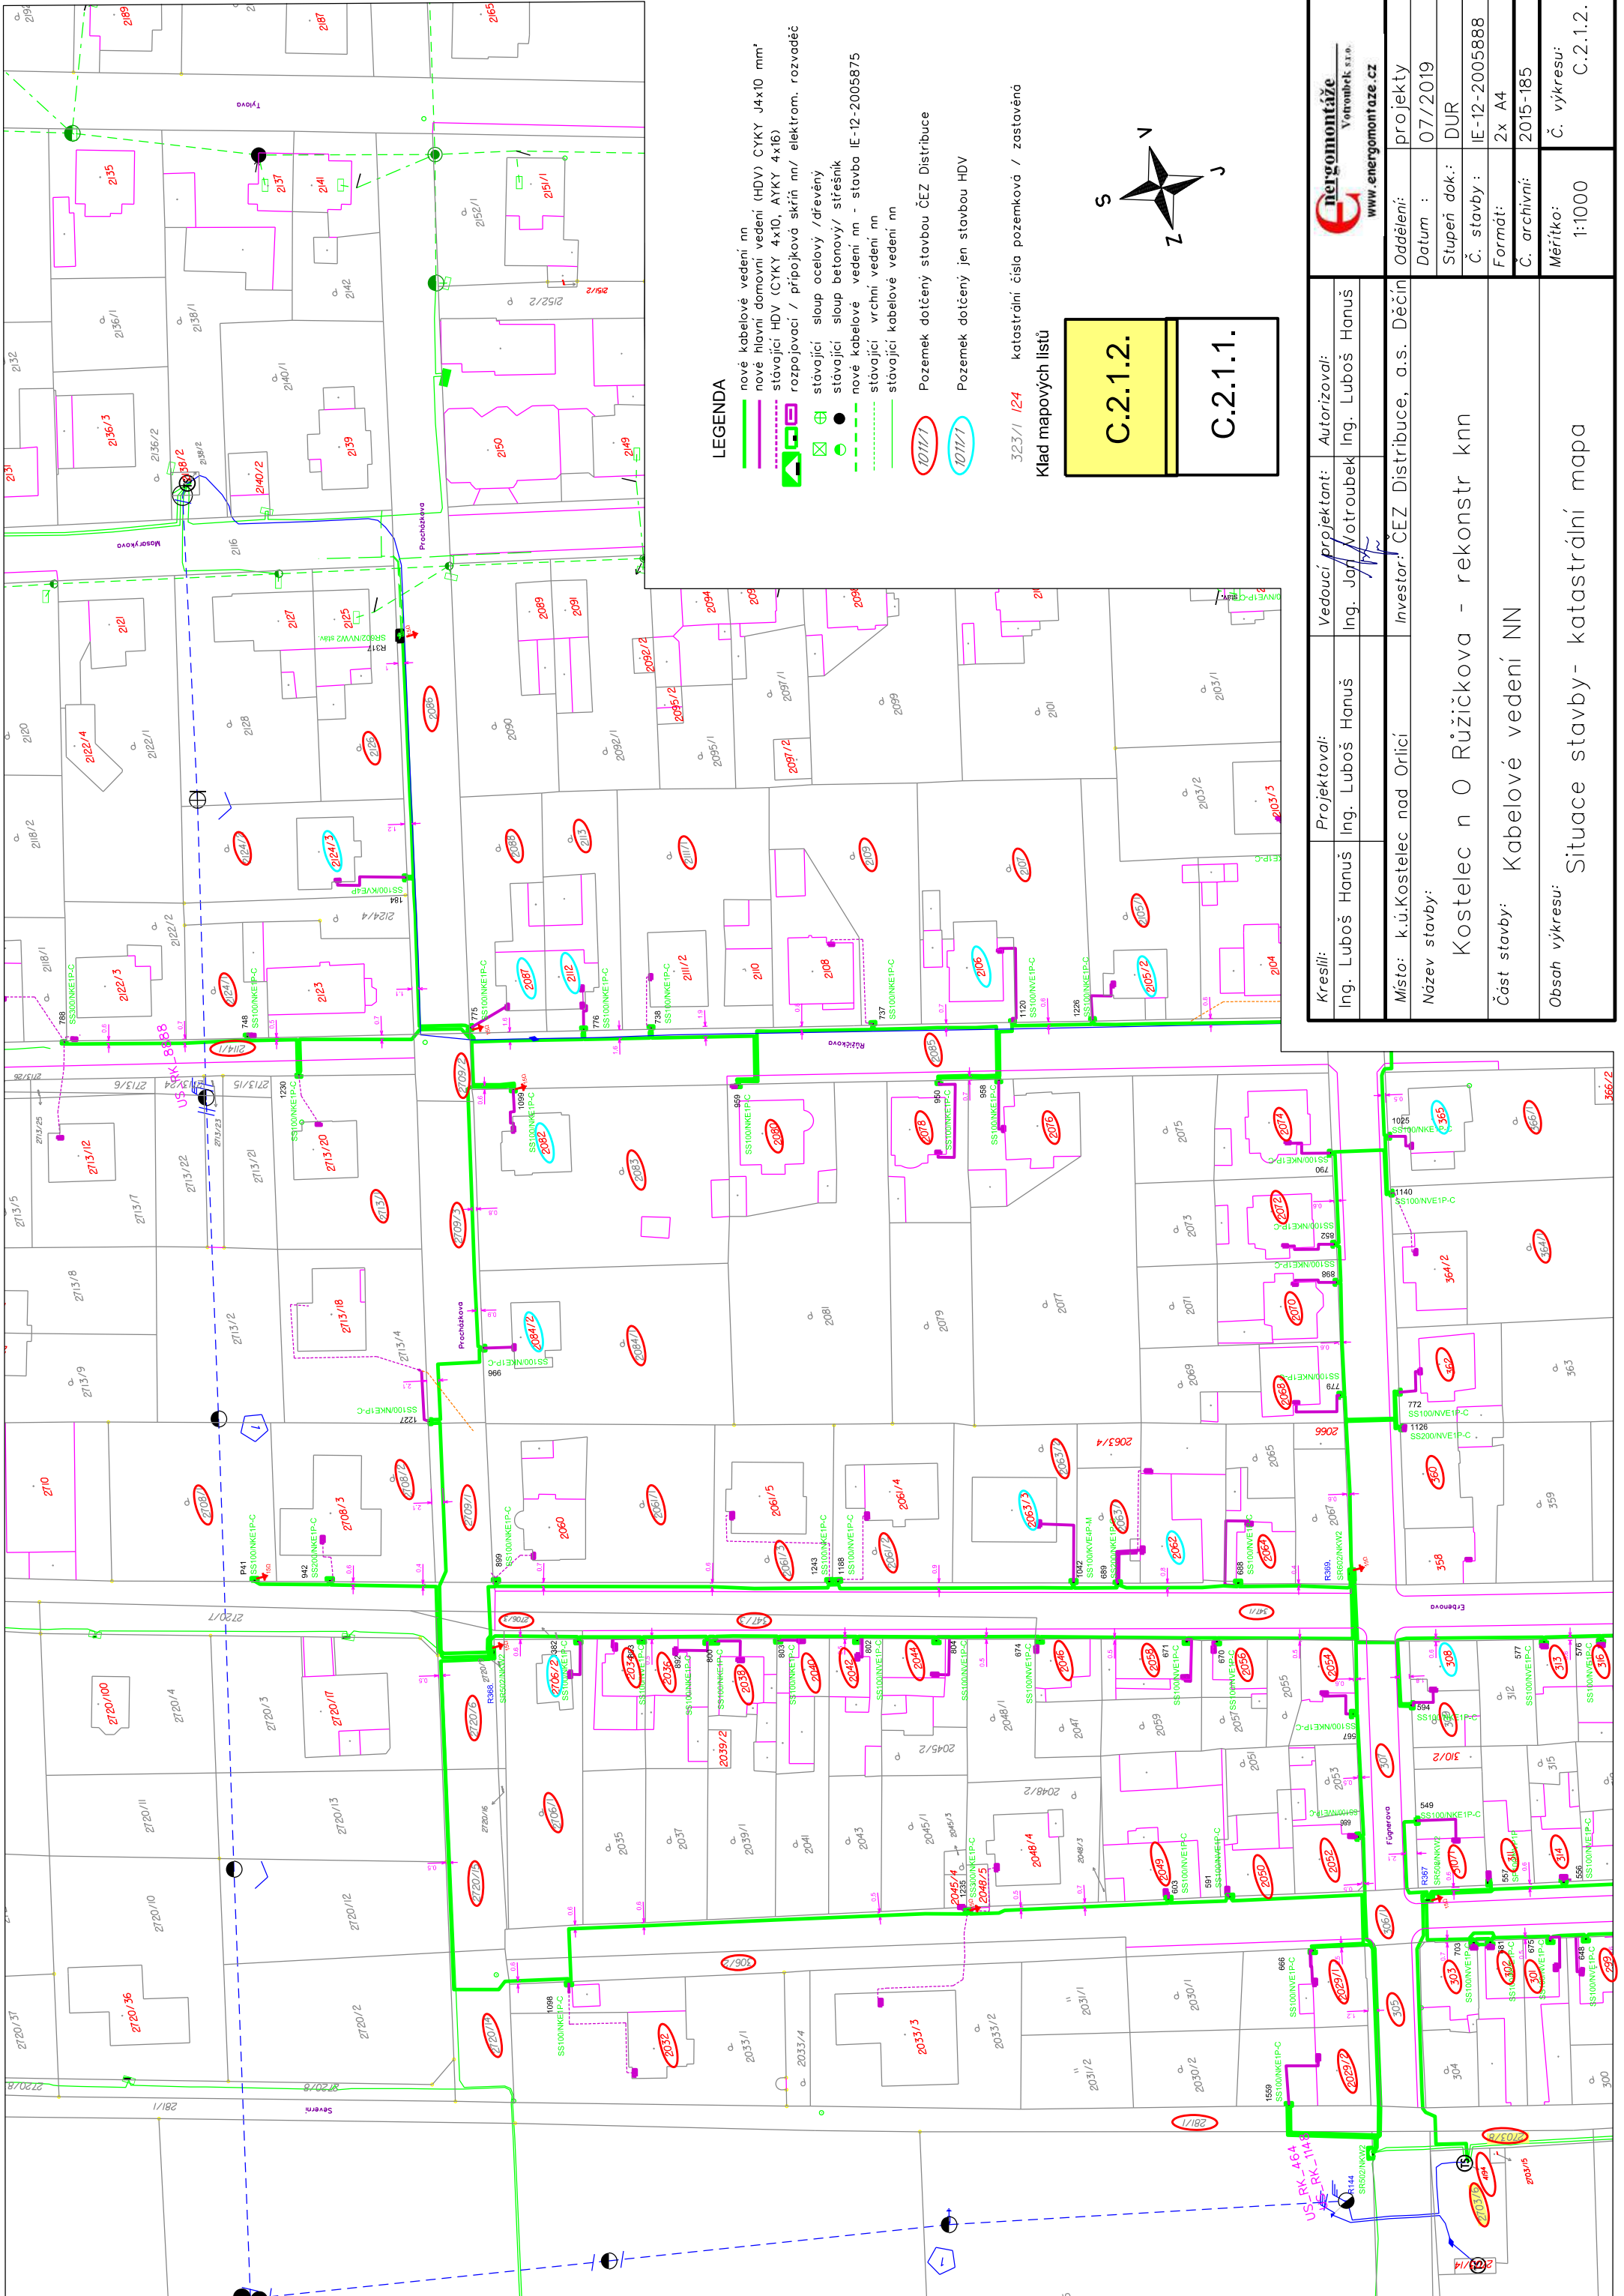


**LEGENDA**

- nově kabelové vedení nn
- nově hlavní domovní vedení (HDV) CYKY J4x10 mm'
- stávající HDV (CYKY 4x10, AYKY 4x16)
- rozpojovací / přípojková skřín' nn/ elektrom. rozvaděč
- ⊗ stávající sloup ocelový / dřevěný
- ⊙ stávající sloup betonový / střešní
- nově kabelové vedení nn - stavba IE-12-2005875
- stávající vrchní vedení nn
- stávající kabelové vedení nn
- ⊙ 1011/1 Pozemek dotčený stavbou ČEZ Distribuce
- ⊙ 1011/1 Pozemek dotčený jen stavbou HDV

323/1 124 katastrální čísla pozemková / zastavěná

Klad mapových listů

C.2.1.2.
C.2.1.1.

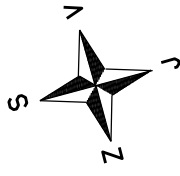

Kreslil:	Projektoval:	Vedoucí projektant:	Autorizoval:
Ing. Luboš Hanuš	Ing. Luboš Hanuš	Ing. Jolana Votrubek	Ing. Luboš Hanuš
Místo: k.ú.Kostelec nad Orlicí		Investor: ČEZ Distribuce, a.s. Děčín	
Název stavby:			
Kostelec n O Růžickova - rekonstr knn			
Část stavby: Kabelové vedení NN			
Obsah výkresu: Situace stavby- katastrální mapa			
Oddělení:		projektový	
Datum :		07/2019	
Stupně dok.:		DUR	
Č. stavby :		IE-12-2005888	
Formát:		2x A4	
Č. archivní:		2015-185	
Měřítko:		1:1000	
		Č.2.1.2.	