


**Parkoviště U Dubů (ul. ČSA)  
Týniště nad Otlicí**

Situace - návrh  
1:250

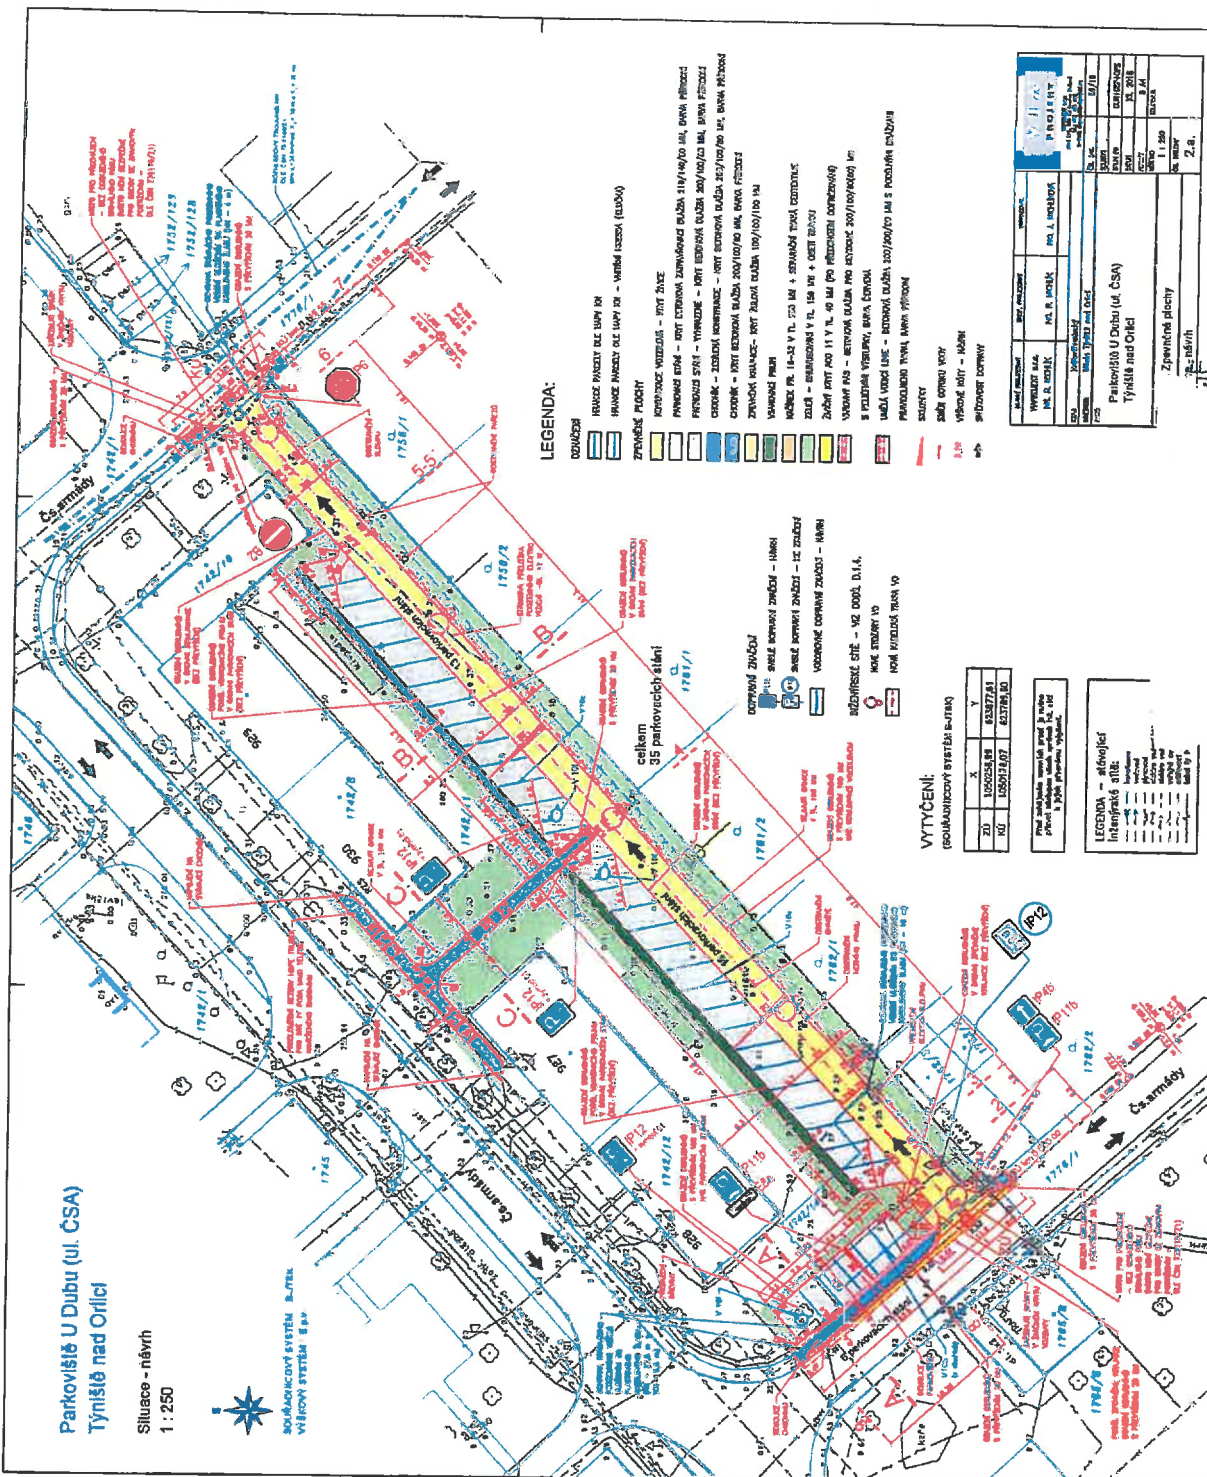




**LEGENDA:**


**VYTÝČENÍ:**  



**LEGENDA - atřídění**



1222-32611/ci-2020-0002 6  
30.11.2020