


SITUACE POZEMLNÍ KOMUNIKACE
M 1:200

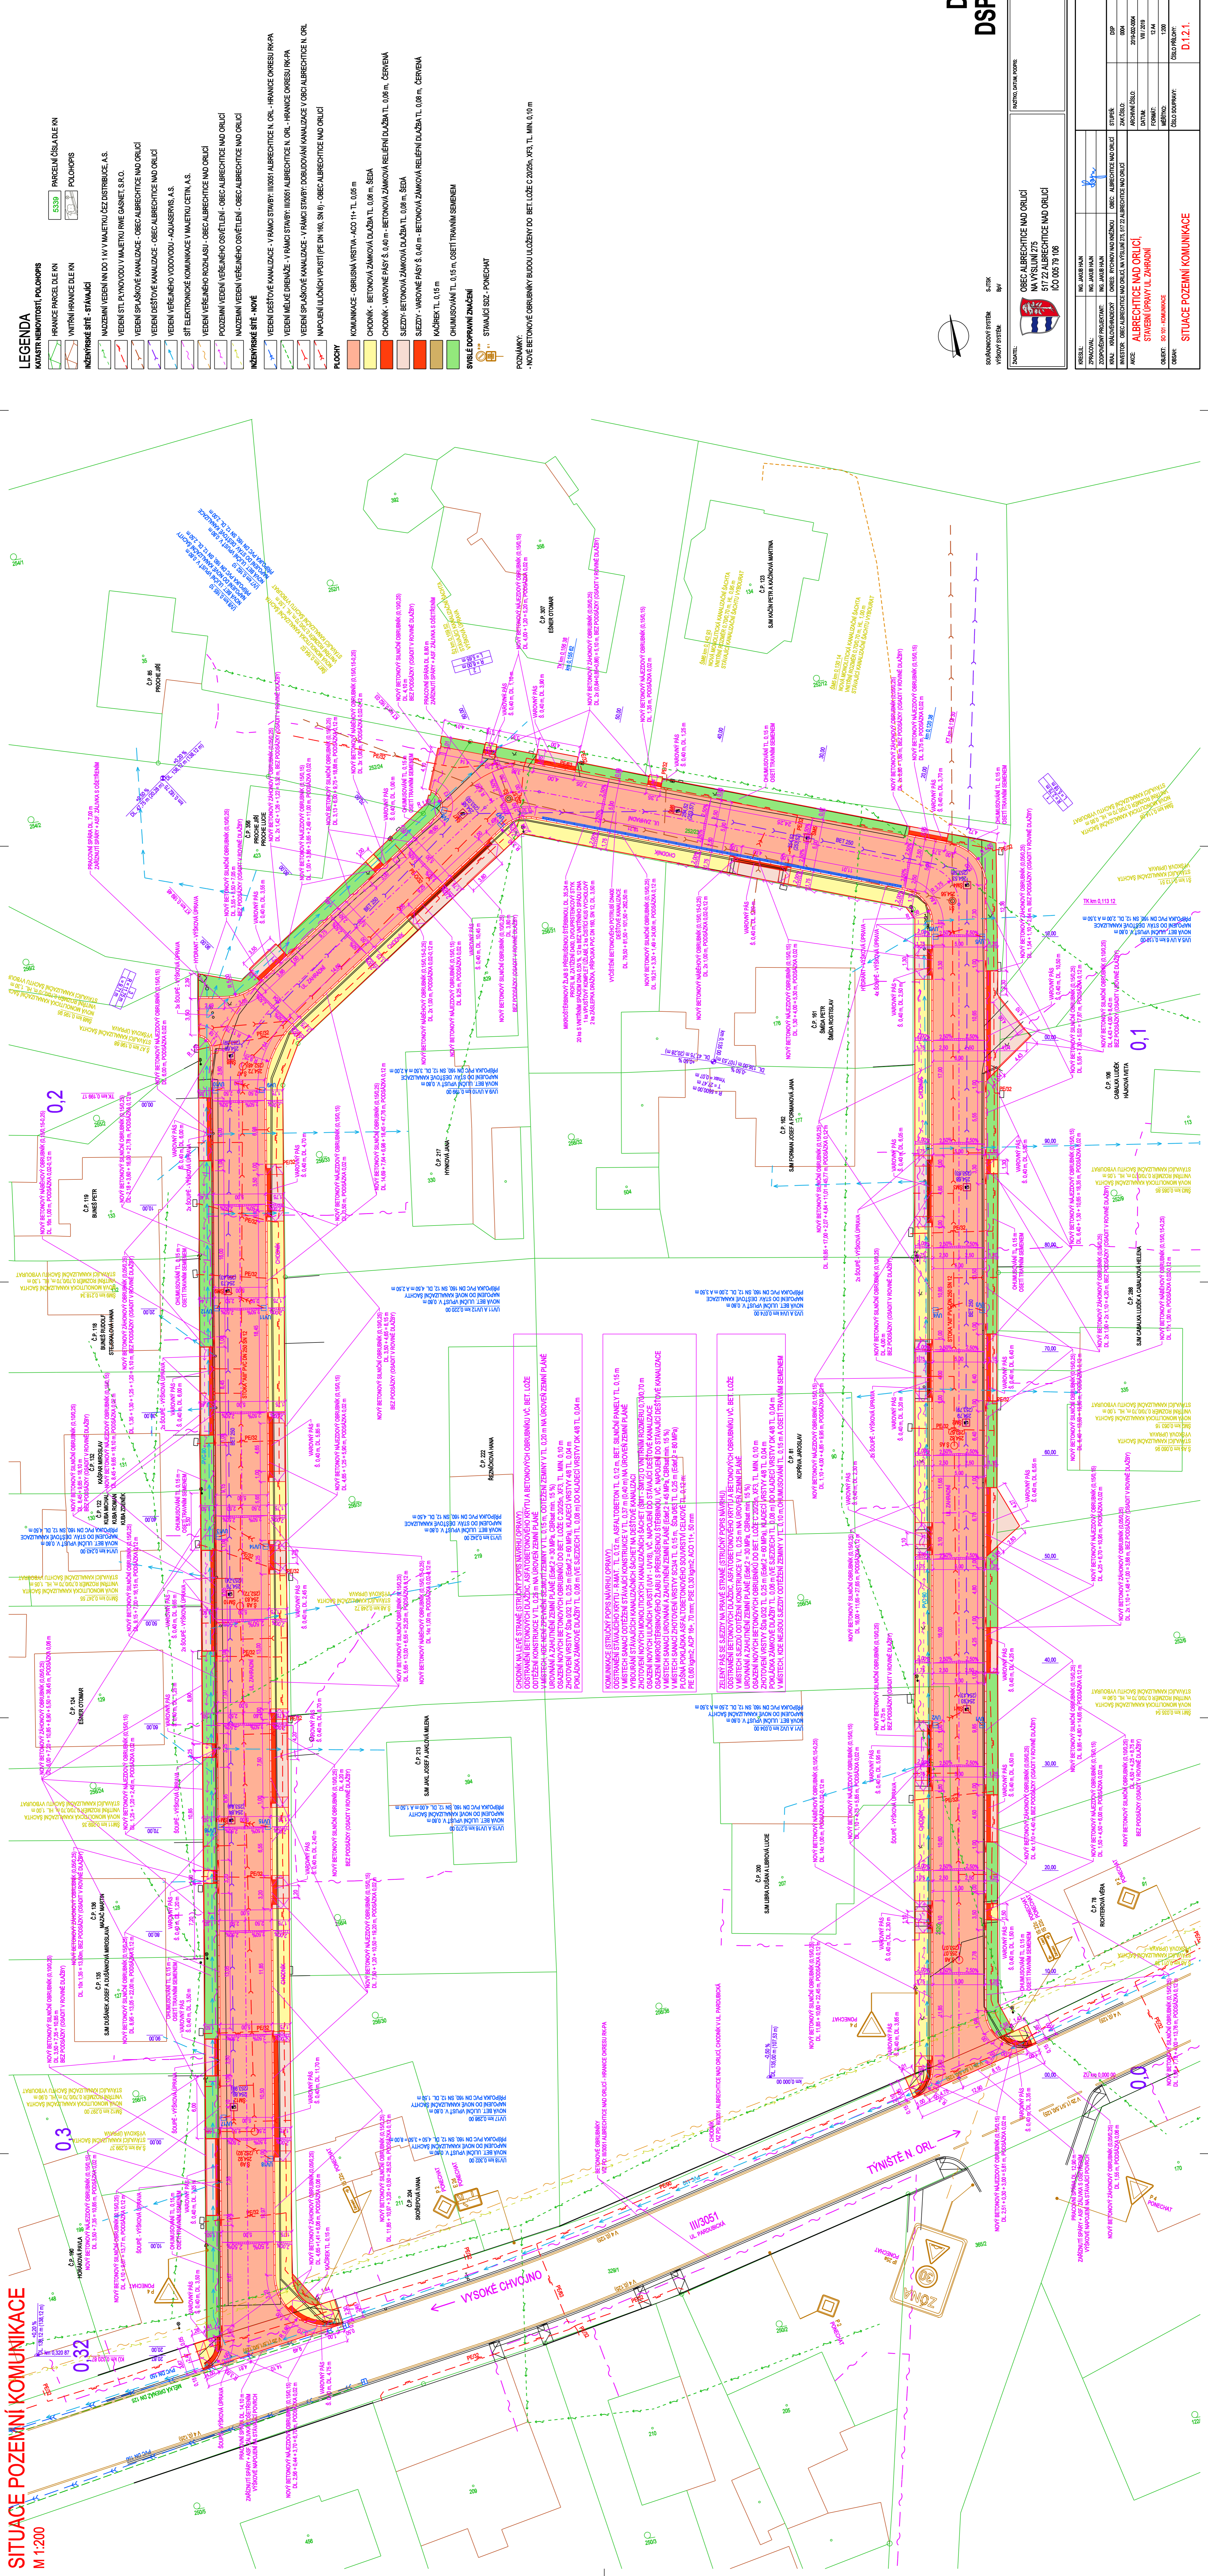

LEGENDA

	PARCELNÍ OBLADLENÍ
	HRANICE PARCELE K.N.
	VNITŘNÍ HRANICE DĚL K.N.
	NEVYVŘENÉ SÍTĚ - STAVAJÍCÍ
	NAZEMNÍ VEDENÍ N. OD 1 VY V MĚŘÍTKU ČEZ. DISTRIBUCE, A.S.
	VEDENÍ STL. PLYNOVODU V MĚŘÍTKU WME GASNET, S.R.O.
	VEDENÍ SP. ŠKOVÉ KANALIZACE - OBEČ ALBRECHTICE NAD ORLICI
	VEDENÍ VĚŘENÉHO VODOVODU - AQUASERVIS, A.S.
	SÍTĚ ELEKTRONICKÉ KOMUNIKACE V MĚŘÍTKU ČET.N. A.S.
	POZEMNÍ VEDENÍ VĚŘENÉHO OSVĚTLENÍ - OBEČ ALBRECHTICE NAD ORLICI
	VEDENÍ VĚŘENÉHO ROZVÁŽIŠŤI - OBEČ ALBRECHTICE NAD ORLICI
	NAZEMNÍ VEDENÍ VĚŘENÉHO OSVĚTLENÍ - OBEČ ALBRECHTICE NAD ORLICI
	NEVYVŘENÉ SÍTĚ - NOVÉ
	VEDENÍ DEŠŤOVÉ KANALIZACE - V RÁMCI STAVBY: III.0591 ALBRECHTICE N. ORL. - HRANICE OKRESU RPK-PA
	VEDENÍ MĚLKÉ DRENAŽE - V RÁMCI STAVBY: III.0591 ALBRECHTICE N. ORL. - HRANICE OKRESU RPK-PA
	VEDENÍ SP. ŠKOVÉ KANALIZACE - V RÁMCI STAVBY: DOBUDOVÁNÍ KANALIZACE V OBCI ALBRECHTICE N. ORL.
	NAPOJENÍ ULIČNÍCH VÝŠŤÍ (PE DN 180, SN 8) - OBEČ ALBRECHTICE NAD ORLICI
	KOMUNIKACE - OBRUBNÁ VRSTVA - ACO 11+ TL. 0,05 m
	CHODNÍK - BETONOVÁ ZÁMKOVÁ DLAŽBA TL. 0,08 m, SEDA
	CHODNÍK - VARNÉ PÁSY Š. 0,40 m - BETONOVÁ ZÁMKOVÁ RELEVNÍ DLAŽBA TL. 0,08 m, ČERVENÁ
	SLEZKY - BETONOVÁ ZÁMKOVÁ DLAŽBA TL. 0,08 m, SEDA
	SLEZKY - VARNÉ PÁSY Š. 0,40 m - BETONOVÁ ZÁMKOVÁ RELEVNÍ DLAŽBA TL. 0,08 m, ČERVENÁ
	KAČÍREK TL. 0,15 m
	CHUMUSOVÁNÍ TL. 0,15 m, OSETI TRÁVNÍMI SEBENĚH
	SVISLÉ DOPRAVNÍ ZNAČENÍ
	STAVAJÍCÍ SZČ - PONECHAT

POZNÁMKY:
- NOVÉ BETONOVÉ OBRUBNÍKY BUDOU ULOŽENY DO BET. LOŽE C.20/25% VRF, TL. MIN. 0,10 m

D DSP

STAVOVÝ SYSTÉM
VÝKRES SYSTÉM

DATEL: MĚSTO ÚSTĚNÁ nad ORLICI
OBC: ALBRECHTICE NAD ORLICI
M. JAKUB HAN
NA VYSUNUTÍ
517 23 ALBRECHTICE NAD ORLICI
IČO 085 79 106

PROJEKTANT:	ING. JAKUB HAN	STAVBA:	ALBRECHTICE NAD ORLICI
ZADÁVATEL:	ING. JAKUB HAN	PROJEKTANT:	ALBRECHTICE NAD ORLICI
INVESTOR:	OBEČ ALBRECHTICE NAD ORLICI, NA VYSUNUTÍ Č. 517 23 ALBRECHTICE NAD ORLICI	ARCHIVNÍ ČÍSLO:	ZPRÁVA
NAZEV:	ALBRECHTICE NAD ORLICI, STAVBA ÚPRAVY UL. ZÁHRADNÍ	FORMÁT:	A4
ČÍSLO:	09 10 - KANALIZACE	STAVBA:	020
OPRAVA:		ČÍSLO DOKUMENTU:	D.1.1.