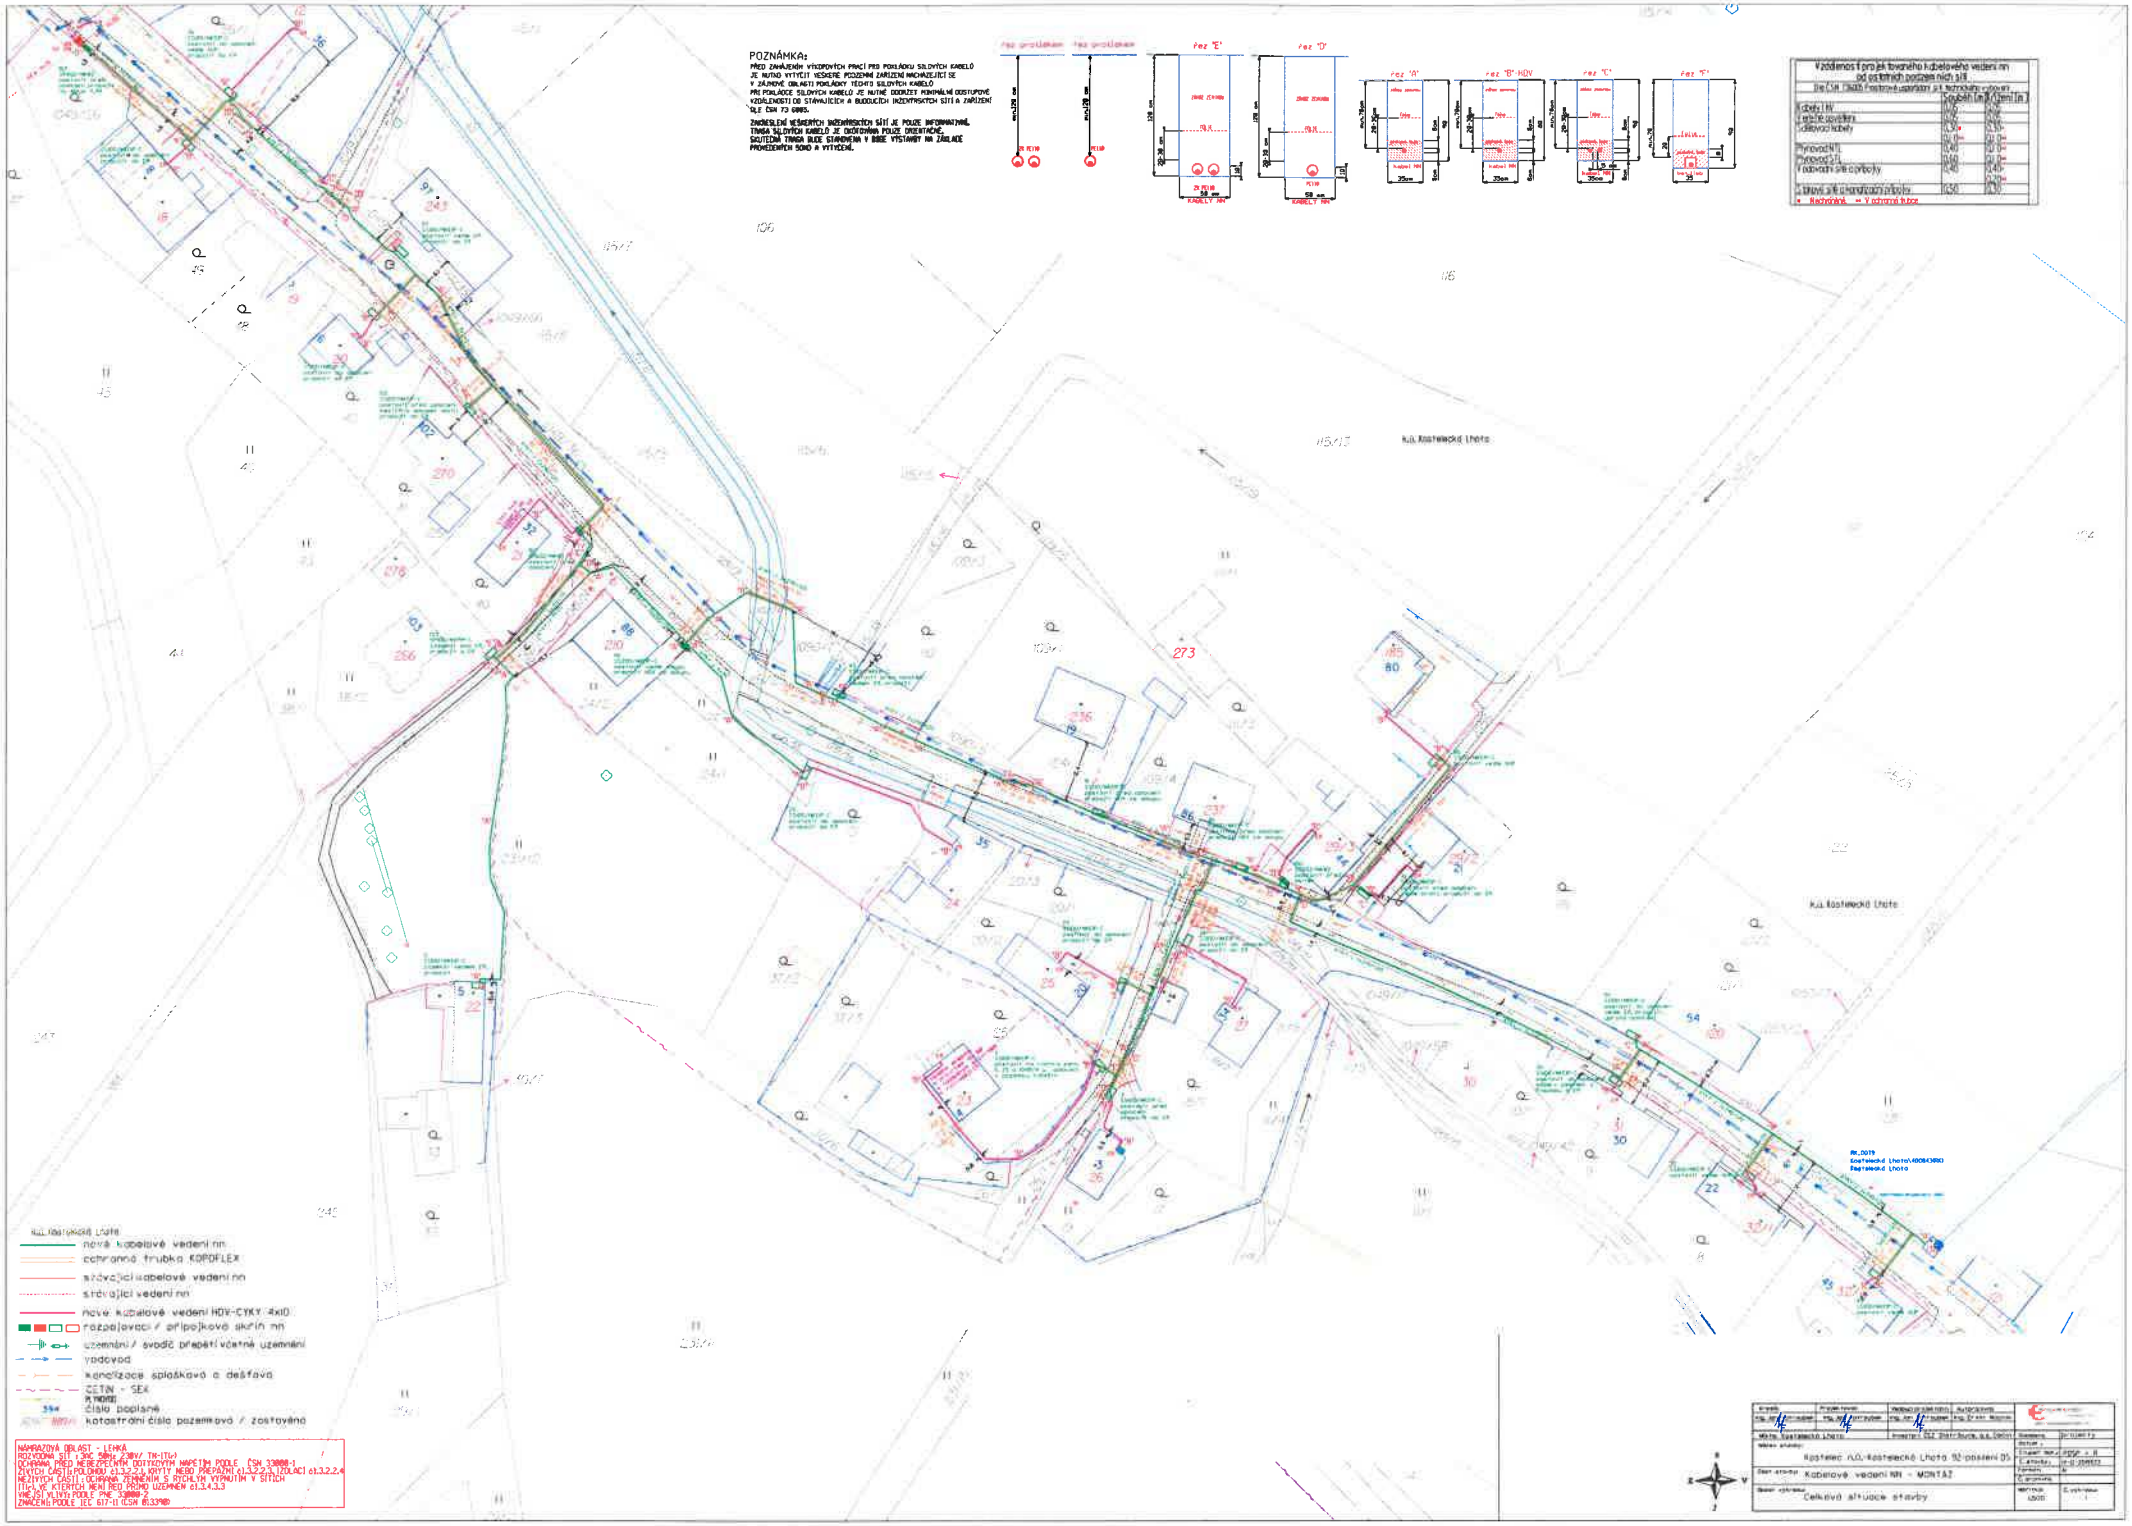
POZNÁMKA:
PŘED ZAHÁJENÍM VÝKOPOVÝCH PRACÍ PRO POKLÁDKU SILOVÝCH KABELŮ JE NUTNÉ VYTÝČIT VŠECHNY POZEMNÍ ZAŘÍZENÍ NACHÁZEJÍCÍ SE V ZÁJMOVÉ OBLASTI POKLÁDKY TĚCHTO SILOVÝCH KABELŮ
PRI POKLÁDCE SILOVÝCH KABELŮ JE NUTNÉ DODRŽET MINIMÁLNÍ ODSTUPOVÉ VZDÁLENOSTI OD STÁVAJÍCÍCH A BUDOUCÍCH INŽENÝRSKÝCH SÍTÍ A ZAŘÍZENÍ DLE ČSN 73 6005.
ZAKRESLENÍ VEŠKERÝCH INŽENÝRSKÝCH SÍTÍ JE POUZE INFORMATIVNÍ. TRASA SILOVÝCH KABELŮ JE ZKOUMÁNA POUZE ORIENTAČNĚ. SKUTEČNÁ TRASA BUDE STANOVENA V RÁMCI VÝSTAVBY NA ZÁKLADĚ PROVEDENÝCH SOND A VYTÝČENÍ.
Řez "E"
Řez "D"
Řez "A"
Řez "B" HDV
Řez "C"
Řez "F"
Vzdálenosti projektovaného kabelového vedení nn od cizích inženýrských sítí
Kabely NN
Kabely sdělovací
Optické kabely
Plynovod NTL
Plynovod STL
Vodovodní řad
Kanalizace
Teplovod
Kabely VN
Kabely VVN
Nadzemní vedení
Stromy
Keře
k.ú. Kostelecká Lhota
nové kabelové vedení nn
ochranná trubka KOPOFLEX
stávající kabelové vedení nn
stávající vedení nn
nové kabelové vedení HDV-CYKY 4x10
rozpojovací / přípojkové skříň nn
uzemnění / svodič přepětí včetně uzemnění
vodovod
kanalizace splašková a dešťová
ČETÍN - SEK
PLYNOSE
číslo popisné
katastrální číslo pozemkové / zastavěno
NÁHRADOVÁ OBLAST - LETKÁ
ROZVODNÁ SÍŤ 1 3NC 50Hz 230V/ TN-ITI/1
OCHRANA PŘED NEBEZPEČNÝM DOTYKOVÝM NAPĚTÍM PODLE ČSN 33000-1
ZÁVITOVÁ ČÁST I POLOHOVÁ cl.3.2.2.3 OPVTY NEBO PŘEPAŽNÍ cl.3.2.2.5 IZOLACÍ cl.3.2.2.4
NEŽIVÝCH ČÁSTÍ I OCHRANA ZEMNĚNÍM S RYCHLÝM VYPNUTÍM V SÍTÍCH
ITI/1/VE KTERÝCH NENÍ PŘÍMO UZEMNĚN cl.3.4.2.3
VNĚJŠÍ VLIVY PODLE PNE 33000-2
ZNAČENÍ PODLE IEC 617-11 (ČSN 01 3490)
Kabelové vedení NN - MONTÁŽ
Celková situace stavby
Kostelec n.O.-Kostelecká Lhota 92-posíení DS
Měřítko 1:500
Datum 07/2019
Formát A1
Stupeň PDPS
Číslo výkresu 1