


ZMĚNA Č.1 ÚZEMNÍHO PLÁNU ALBRECHTICE NAD ORLICÍ

TECHNICKÁ INFRASTRUKTURA

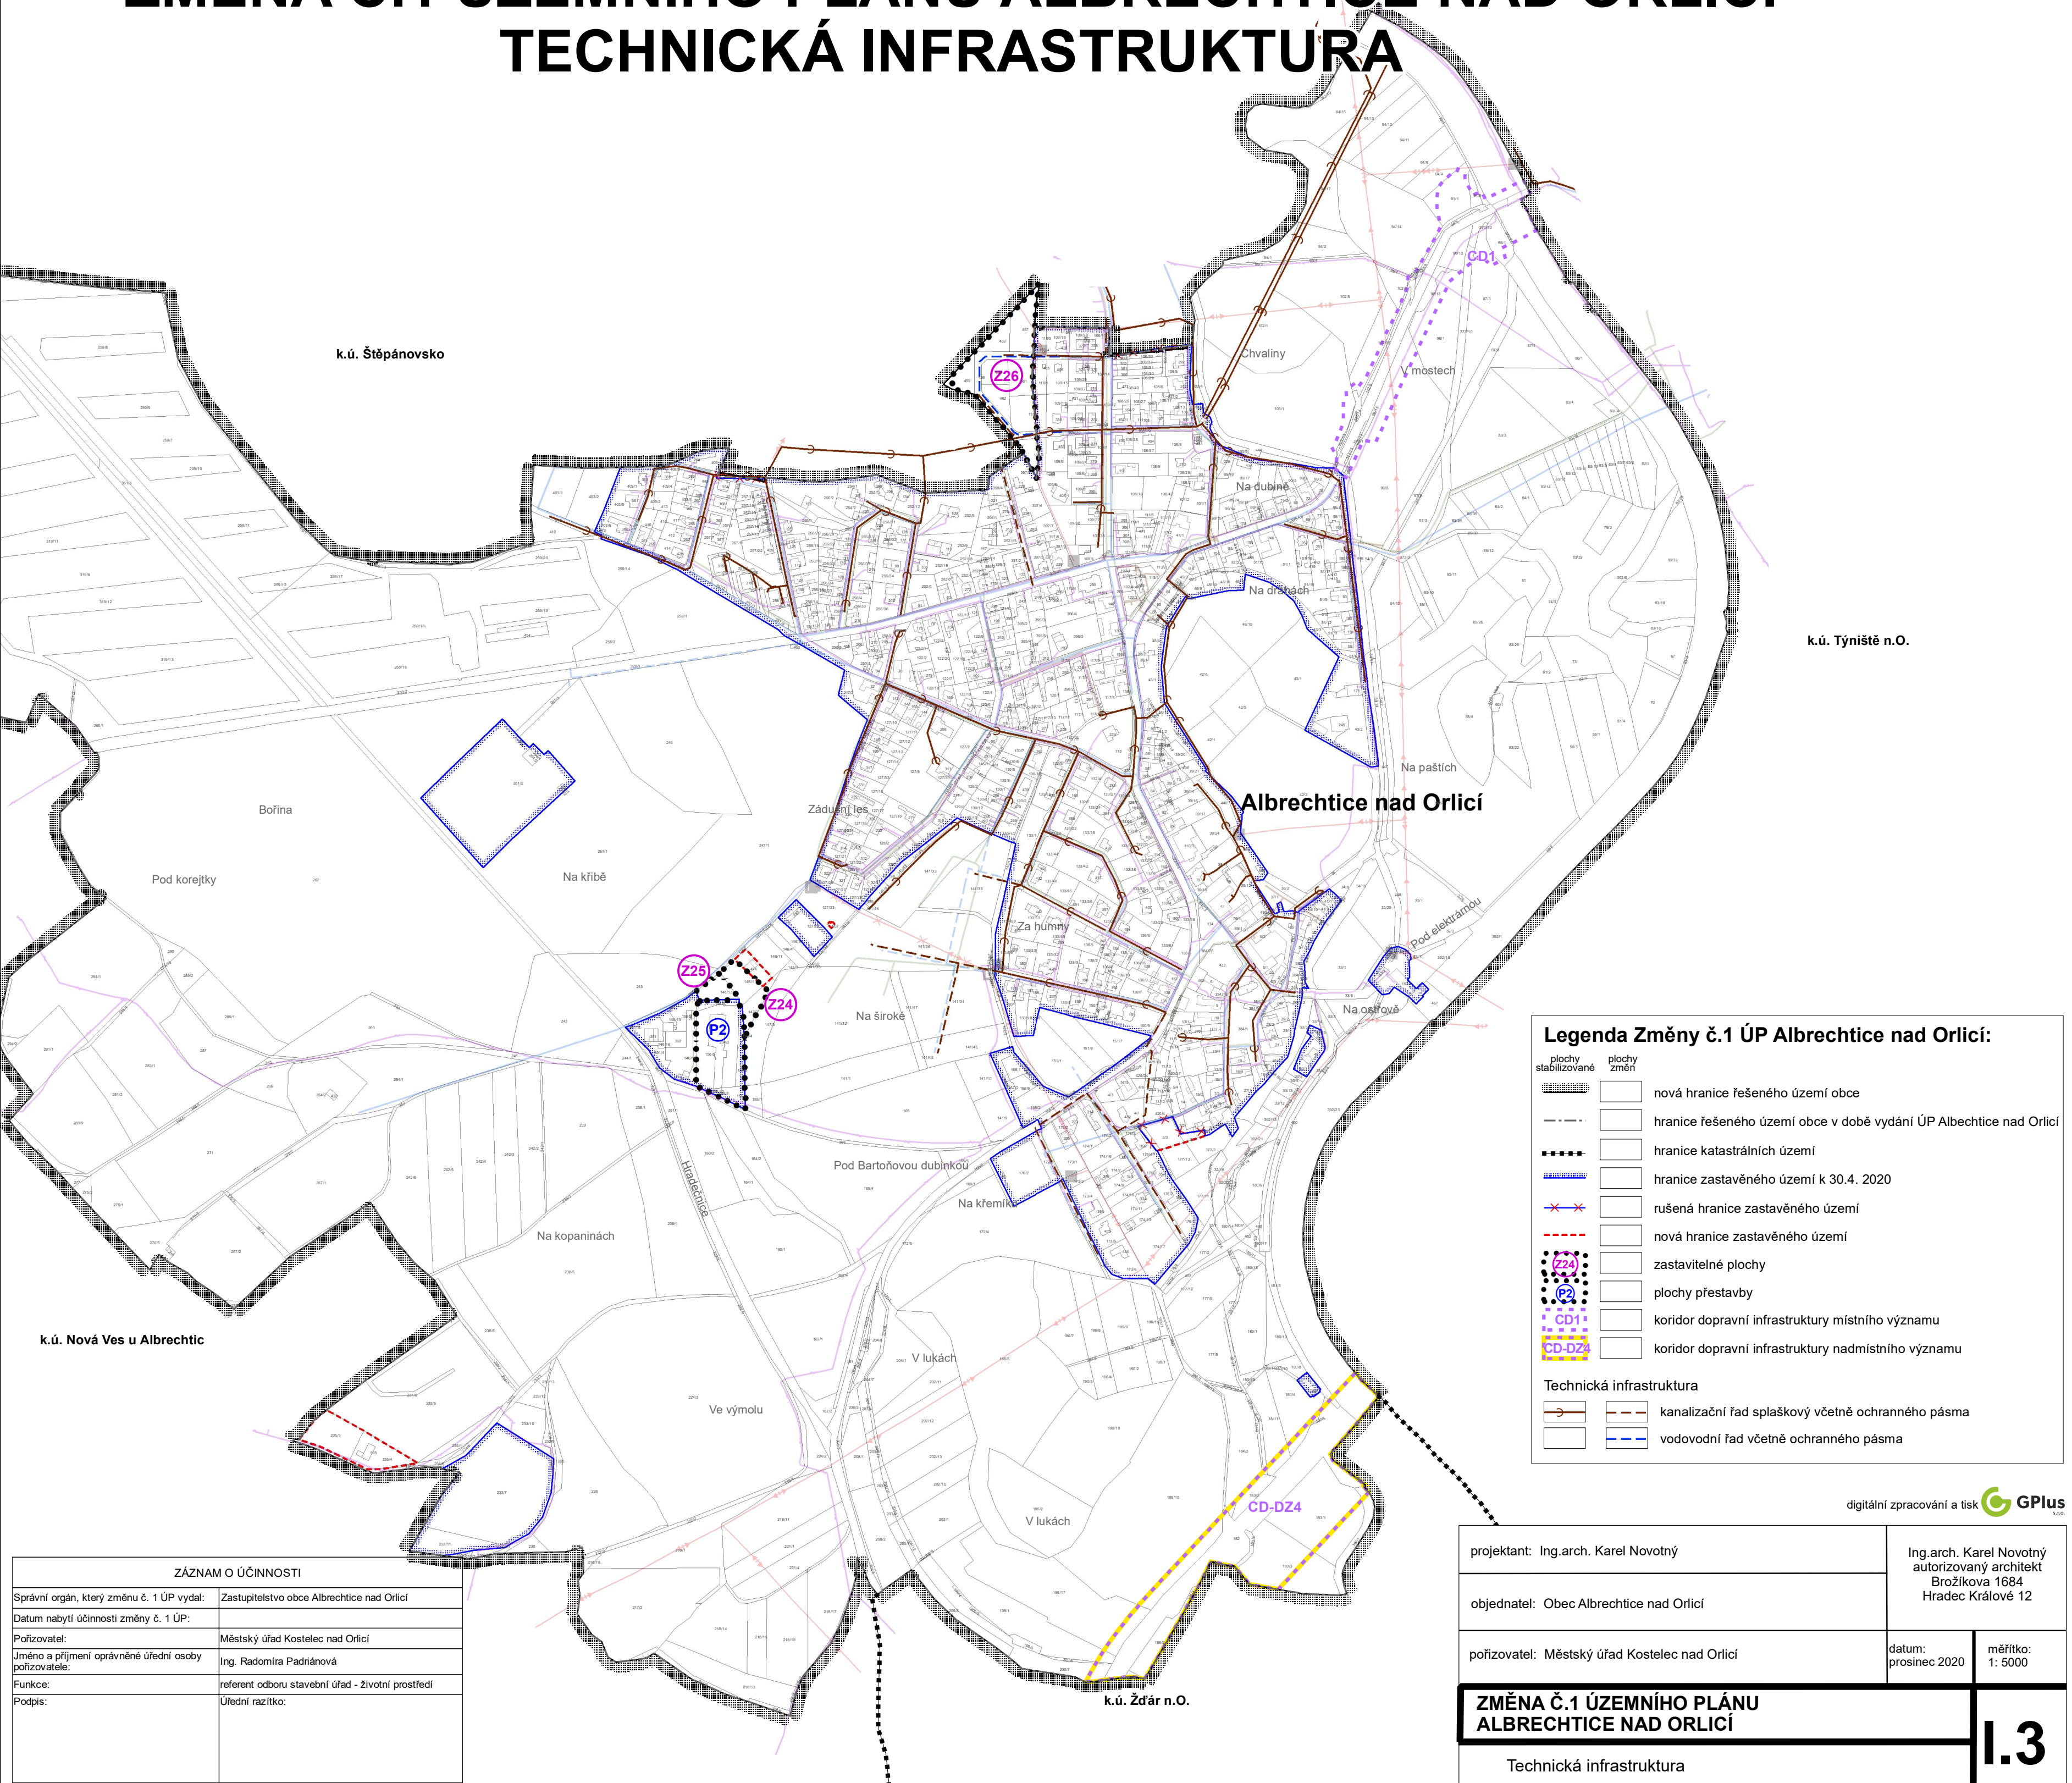

Legenda Změny č.1 ÚP Albrechtice nad Orlicí:

Technická infrastruktura	

digitální zpracování a tisk GPlus s.r.o.

ZÁZNAM O ÚČINNOSTI	
Správní orgán, který změnu č. 1 ÚP vydal:	Zastupitelstvo obce Albrechtice nad Orlicí
Datum nabytí účinnosti změny č. 1 ÚP:	
Pořizovatel:	Městský úřad Kostelec nad Orlicí
Jméno a příjmení oprávněné úřední osoby pořizovatele:	Ing. Radomíra Padriánová
Funkce:	referent odboru stavební úřad - životní prostředí
Podpis:	Úřední razítko:

projektant: Ing.arch. Karel Novotný	Ing.arch. Karel Novotný autorizovaný architekt Brožíkova 1684 Hradec Králové 12
objednatel: Obec Albrechtice nad Orlicí	
pořizovatel: Městský úřad Kostelec nad Orlicí	datum: prosinec 2020
	měřítko: 1: 5000
ZMĚNA Č.1 ÚZEMNÍHO PLÁNU ALBRECHTICE NAD ORLICÍ	
Technická infrastruktura	
I.3	