


ÚZEMNÍ PLÁN ALBRECHTICE NAD ORLICÍ

Úplné znění po vydání Změny č.1

TECHNICKÁ INFRASTRUKTURA

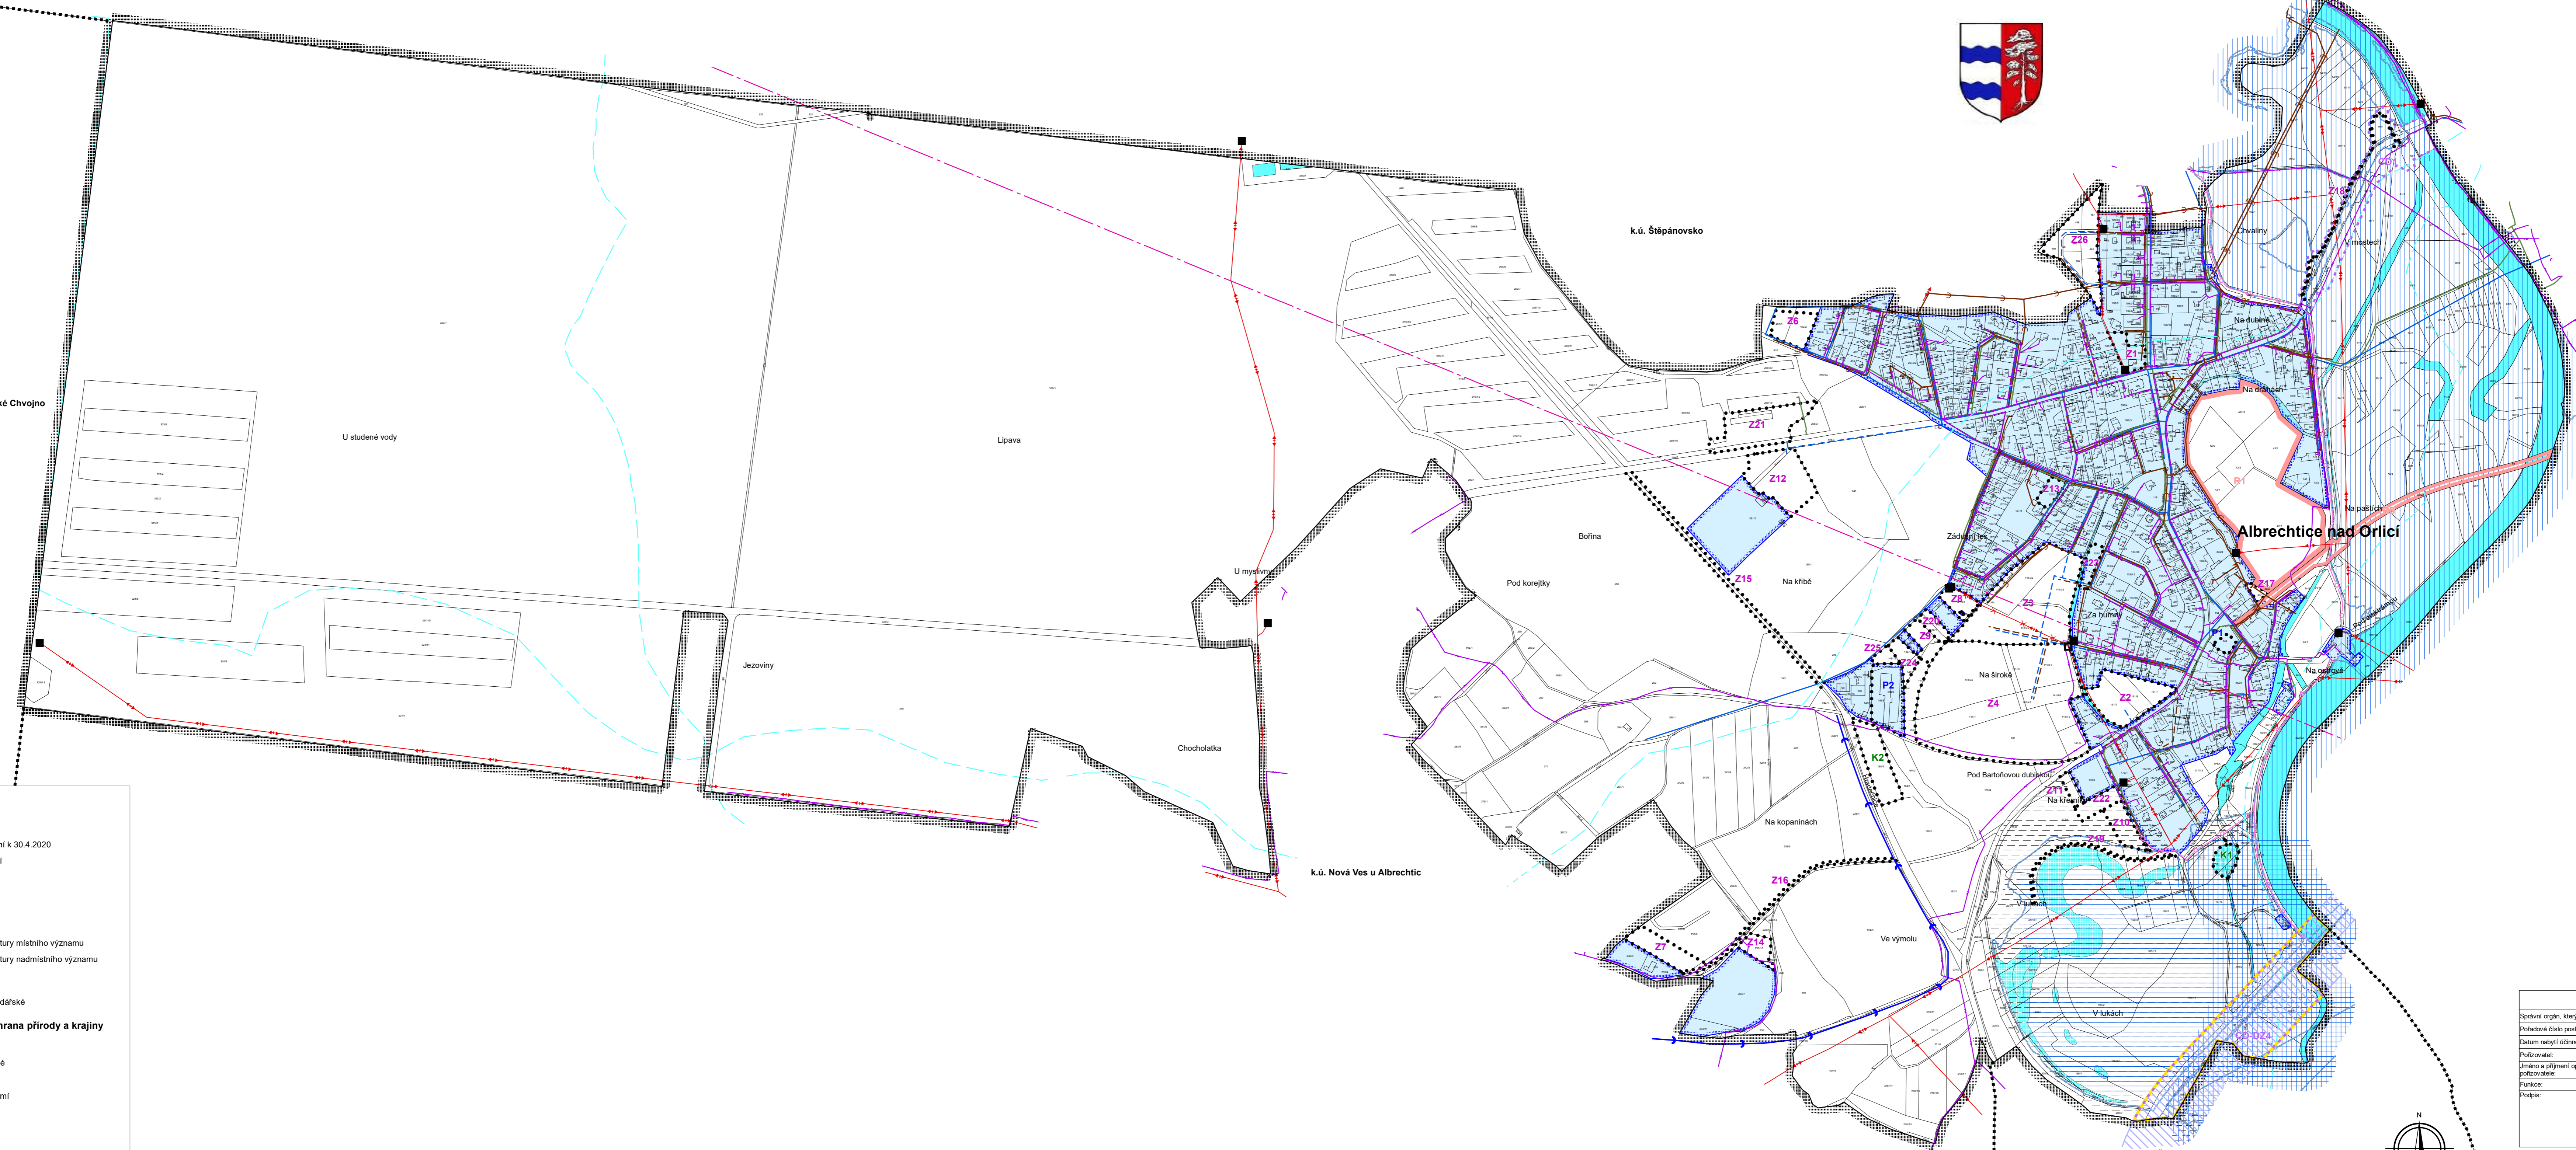

LEGENDA:

	hranice řešeného území
	hranice zastavěného území k 30.4.2020
	plocha zastavěného území
	plochy zastavitelné
	plochy přestavby
	plochy změn v krajině
	plochy územní rezervy
	koridor dopravní infrastruktury místního významu
	koridor dopravní infrastruktury nadmístního významu

Plochy s rozdílným způsobem využití

	plochy vodní a vodohospodářské
--	--------------------------------


Limity využití území, ochrana hodnot území, ochrana přírody a krajiny

	investice do půdy
	hlavní odvodňovací zařízení - otevřené
	záplava při Q100
	hranice aktivní zóny záplavového území
	zvláštní povodeň
	protipovodňová hráz
	hydrologické rozvodí toků

Technická infrastruktura

	vrchní elektrické vedení VVN 110 kV
	vrchní elektrické vedení VN 35 kV
	trafostanice
	kabelové elektrické vedení VN 35kV včetně ochranného pásma
	demontáž vrchního vedení VN 35kV
	kanalizační řad dešťový včetně ochranného pásma
	kanalizační řad splaškový včetně ochranného pásma
	vodovodní řad včetně ochranného pásma
	STL plynovodní řad včetně ochranného pásma
	sčítací vedení pozemní včetně ochranného pásma
	radiotelefonní paprsek

ZÁZNAM O ÚČINNOSTI	
Správní orgán, který vydal poslední změnu ÚP:	Zastupitelstvo obce Albrechtice nad Orlicí
Prořadové číslo poslední změny ÚP:	1
Datum nabytí účinnosti poslední změny ÚP:	
Pořizovatel:	Městský úřad Kostelec nad Orlicí
Jméno a příjmení odpovědné úřední osoby pořizovatele:	Ing. Radomila Paděrnová
Funkce:	referent odboru stavební úřad - životní prostředí
Podpis:	Úřední razítko:

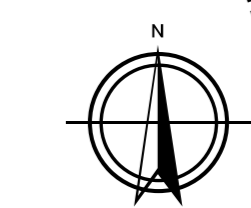

projektant: Ing.arch. Karel Novotný	Ing.arch. Karel Novotný autorizovaný architekt Šrožkova 1654 Hradec Králové 12
objednatel: Obec Albrechtice nad Orlicí	
pořizovatel: Městský úřad Kostelec nad Orlicí	datum: prosinec 2020
ÚP ALBRECHTICE NAD ORLICÍ Úplné znění po vydání Změny č.1	
Technická infrastruktura	
1.3	

digitální zpracování a tisk