


ÚZEMNÍ PLÁN ALBRECHTICE NAD ORLICÍ

Úplné znění po vydání Změny č.1

KOORDINAČNÍ VÝKRES

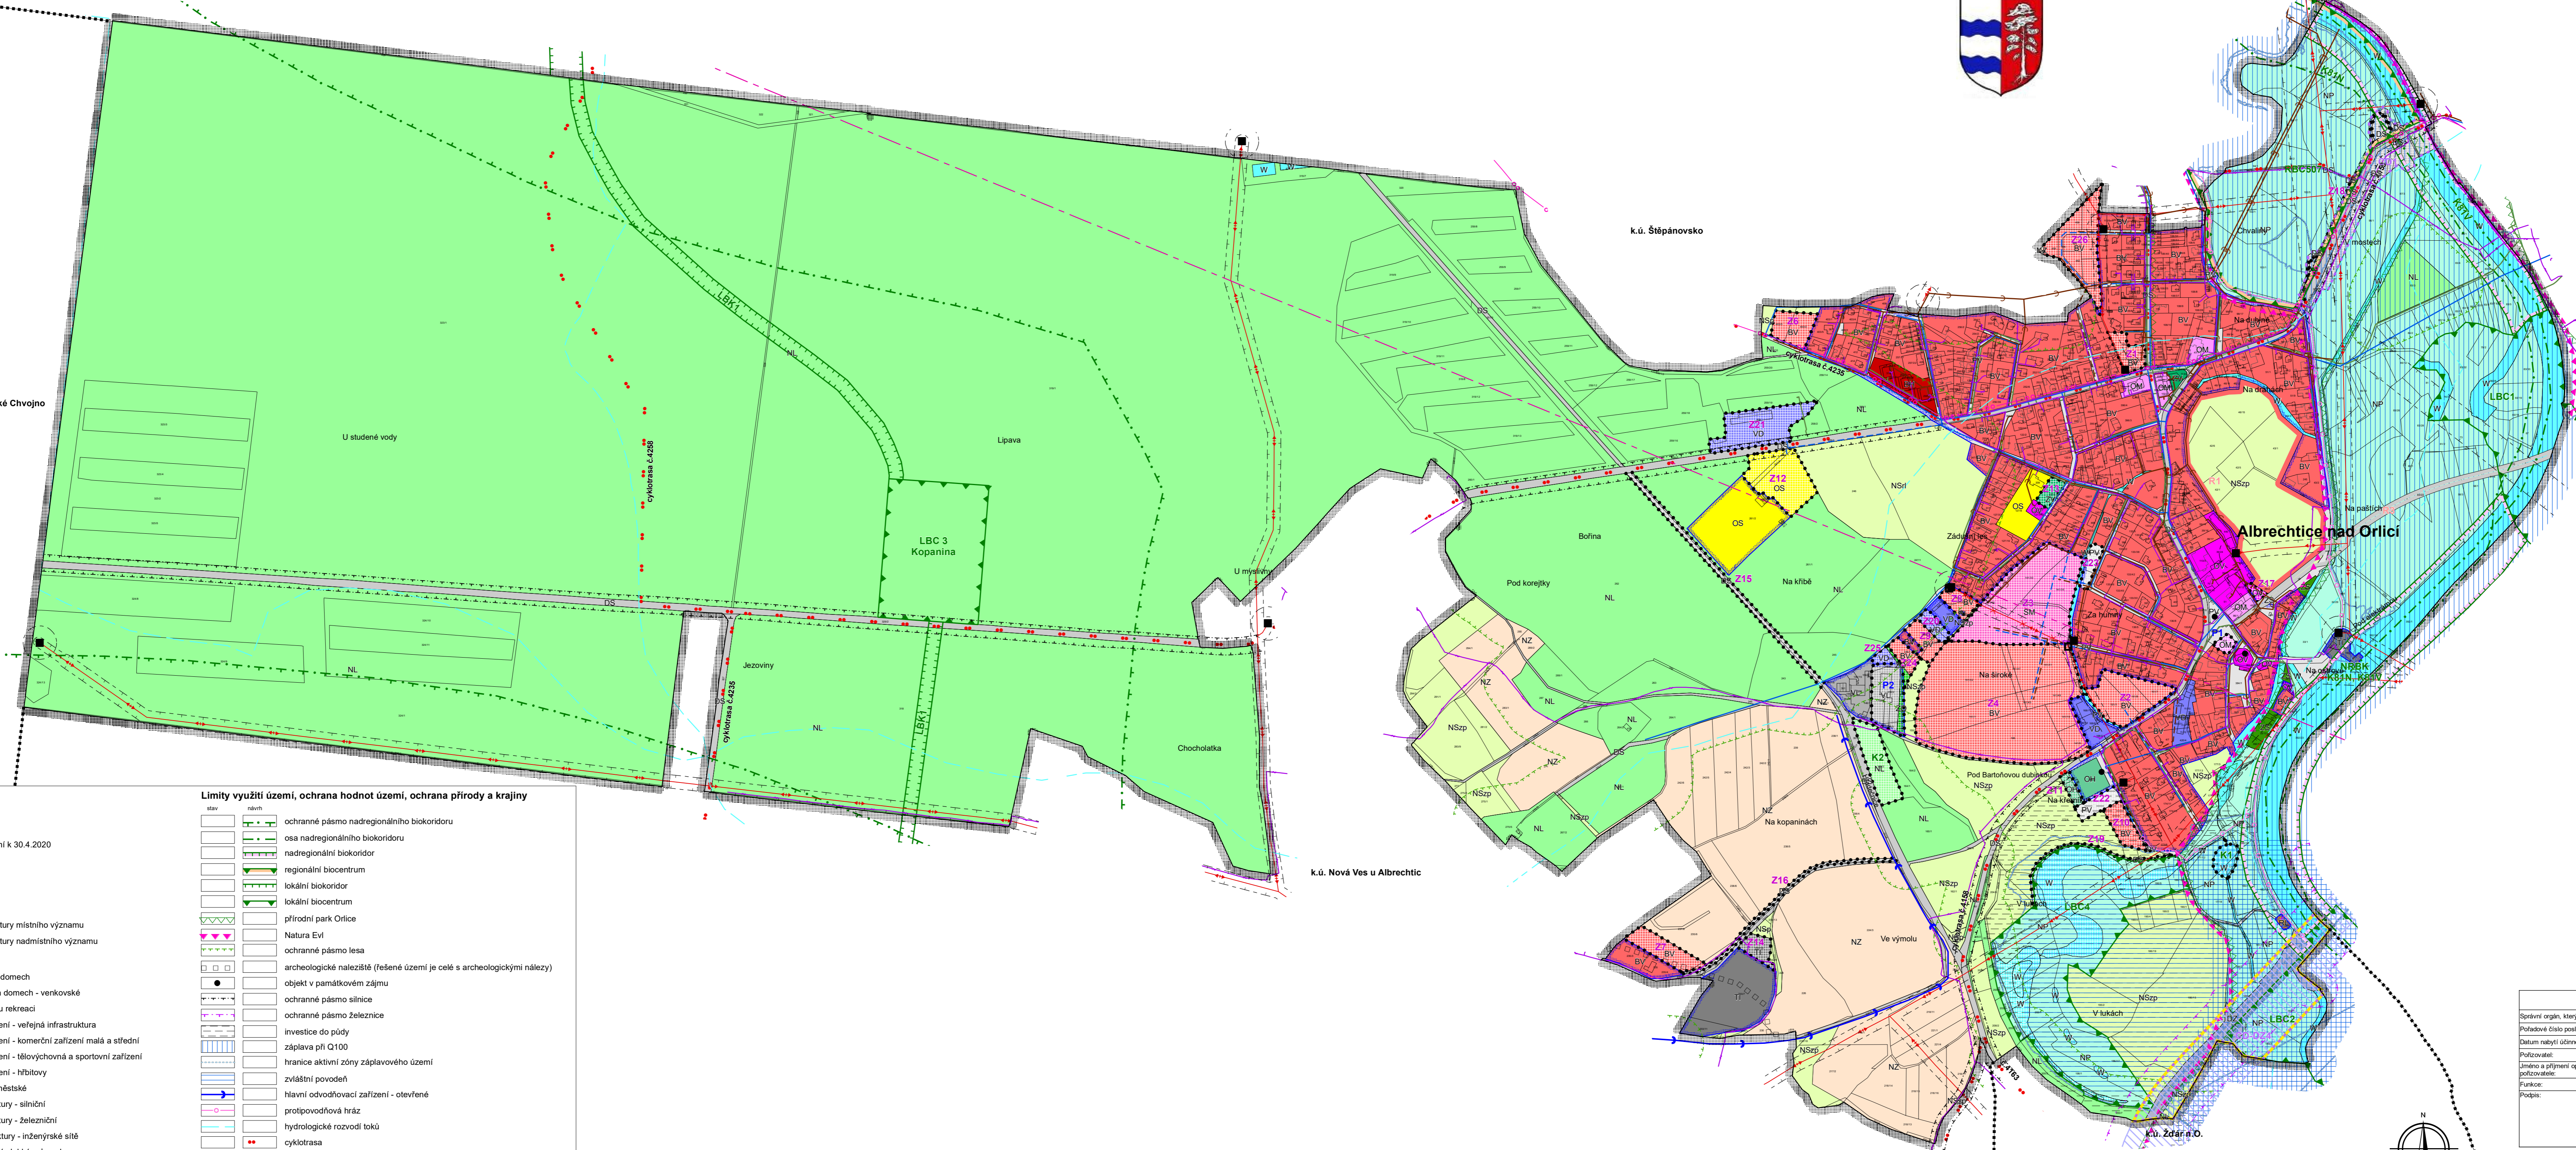

LEGENDA:

	hranice řešeného území
	hranice zastavěného území k 30.4.2020
	plochy zastavitelné
	plochy přestavby
	plochy změn v krajině
	R1 plochy územní rezervy
	koridor dopravní infrastruktury místního významu
	koridor dopravní infrastruktury nadmístního významu

Plochy s rozdílným způsobem využití

	B plochy bydlení v bytových domech
	BV plochy bydlení v rodinných domech - venkovské
	R plochy staveb pro rodinnou rekreaci
	OV plochy občanského vybavení - veřejná infrastruktura
	OM plochy občanského vybavení - komerční zařízení malá a střední
	OS plochy občanského vybavení - tělovýchovná a sportovní zařízení
	OH plochy občanského vybavení - hřbitovy
	SM plochy smíšené obytné - městské
	DS plochy dopravní infrastruktury - silniční
	DZ plochy dopravní infrastruktury - železniční
	TI plochy technické infrastruktury - inženýrské sítě
	VL plochy výroby a skladování - lehký průmysl
	VD plochy výroby a skladování - drobná a řemeslná výroba
	PV plochy veřejných prostranství
	Z plochy veřejných prostranství - veřejná zeleň
	Zs plochy zeleně soukromé a vyhrazené
	W plochy vodní a vodohospodářské
	NZ plochy zemědělské
	NL plochy lesní
	NP plochy přírodní
	NSzp plochy smíšené nezastavěného území - zemědělské(z), přírodní(p)
	NSr plochy smíšené nezastavěného území - rekreační(r), sportovní(s)

Veřejně prospěšné stavby

	koridor modernizační trasy č.020 DZ4
	hranice kraje (Velký Osek) - Hradec Králové
	hranice kraje (Choceň) včetně stávek vedlejších


Limity využití území, ochrana hodnot území, ochrana přírody a krajiny

	ochranné pásmo nadregionálního biokoridoru
	osa nadregionálního biokoridoru
	nadregionální biokoridor
	regionální biocentrum
	lokální biokoridor
	lokální biocentrum
	přírodní park Orlice
	Natura Evy
	ochranné pásmo lesa
	archeologické naleziště (řešené území je celé s archeologickými nálezy)
	objekt v památkovém zájmu
	ochranné pásmo silnice
	ochranné pásmo železnice
	investice do půdy
	záplava při Q100
	hranice aktivní zóny záplavového území
	zvláštní povodeň
	hlavní odvodňovací zařízení - otevřené
	protipovodňová hráz
	hydrologické rozvodí toků
	cyklotrasa
	turistická trasa

Technická infrastruktura

	vrchní elektrické vedení VN 110 kV
	vrchní elektrické vedení VN 35 kV
	trafostanice
	ochranné pásmo elektrického vedení
	kabelové elektrické vedení VN 35 kV včetně ochranného pásma
	kanalizační řad dešťový včetně ochranného pásma
	kanalizační řad splaškový včetně ochranného pásma
	vodvodní řad včetně ochranného pásma
	STL plynvodní řad včetně ochranného pásma
	srdčovací vedení podzemní včetně ochranného pásma
	radioreleťový paprsek

ZÁZNAM O ÚČINNOSTI	
Správní orgán, který vydal poslední změnu ÚP:	Zastupitelstvo obce Albrechtice nad Orlicí
Pročarové číslo poslední změny ÚP:	1
Datum nabytí účinnosti poslední změny ÚP:	
Prořizovatel:	Městský úřad Kostelec nad Orlicí
Jméno a příjmení oprávněné úřední osoby pořizovatele:	Ing. Radomíra Paděrnová
Funkce:	referent odboru stavební úřad - životní prostředí
Podpis:	Úřední razítko:

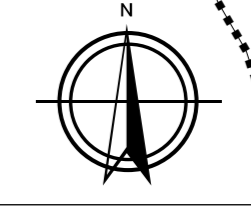

projektant: Ing.arch. Karel Novotný	Ing.arch. Karel Novotný autORIZOVANÝ ARCHITEKT BROŽKOVKA 1654 HRADEC KRÁLOVÉ 12
objednatel: Obec Albrechtice nad Orlicí	
pořizovatel: Městský úřad Kostelec nad Orlicí	datum: prosinec 2020
ÚP ALBRECHTICE NAD ORLICÍ Úplné znění po vydání Změny č.1	
Koordináční výkres	
11.1	