

ZMĚNA Č.1 ODŮVODNĚNÍ ÚP SVÍDNICE

Koordinační výkres

LEGENDA


- HRANICE ÚZEMNÍCH JEDNOTEK**
- hranice administrativního území obce
 - hranice zastavěného území k 31.7.2014
 - hranice zastavitelných ploch
- stav** **návrh**
- PV veřejná prostranství
 - OS občanské vybavení - tělovýchovná a sportovní zařízení
 - SV smíšené obytné - venkovské
 - DS dopravní infrastruktura - silniční
 - TI technická infrastruktura - inženýrské sítě
 - VZ výroba a skladování - zemědělská výroba
 - W plochy vodní a vodohospodářské
 - NL plochy lesní
 - NP plochy přírodní
 - NSzp plochy smíšené nezastavěného území - zemědělské, přírodní

- PŘÍRODNÍ LIMITY A HODNOTY**
- regionální biocentrum
 - lokální biocentra
 - lokální biokoridory
 - doplňkové opatření ÚSES
- PUPFL**
- pásmo 50 m od hranice PUPFL
 - přírodní park Orlice
 - sesuvná území - bodová
 - sesuvná území - plošná
 - migračně významné území
 - území s archeologickými nálezy

LEGENDA ZMĚNY Č.1 ÚP

- HRANICE ÚZEMNÍCH JEDNOTEK**
- hranic katastrálních území
 - hranice zastavěného území k 31.7.2014
 - nová hranice zastavěného území
 - hranice zastavitelných ploch
- PLOCHY S ROZDÍLNÝM ZPŮSOBEM VYUŽITÍ**
- stabilizované plochy
 - plochy změn
 - OS plochy občanského vybavení - tělovýchovná a sportovní zařízení
 - TI plochy technické infrastruktury - inženýrské sítě
 - TO plochy technické infrastruktury - plochy pro stavby a zařízení pro nakládání s odpady
 - VZ plochy výroby a skladování - zemědělská výroba
- TECHNICKÁ INFRASTRUKTURA**
- vodovodní řád včetně ochranného pásma
 - vodní zdroj včetně ochranného pásma
 - vodojem
 - čerpací stanice včetně ochranného pásma
 - čistírna odpadních vod
 - nadzemní vedení vn 35 kV
 - trafostanice 35/0,4 kV
 - STL plynovod včetně ochranného pásma
 - radioreléová trasa
 - místo pro nouzové zásobování vodou
 - místo pro nouzové ubytování a stravování
 - místo pro skladování materiálu CO
 - plocha pro potřeby záchranných, likvidačních a obnovovacích prací
 - plocha pro uložení kontaminovaného materiálu
- TECHNICKÉ LIMITY**
- ochranné pásmo silnice
 - ochranné pásmo elektroizvodů
 - ochranné pásmo radioreléové trasy
 - hlavní odvodňovací zařízení

Celé řešené území leží v chráněné oblasti přirozené akumulace vod (CHOPAV).
 Celé řešené území leží ve zranitelné oblasti dle nařízení vlády ČR.
 Celé řešené území se nachází v koridoru nízkého navádění pro přizemní přelety letadel z vojenských letišť (TSA).

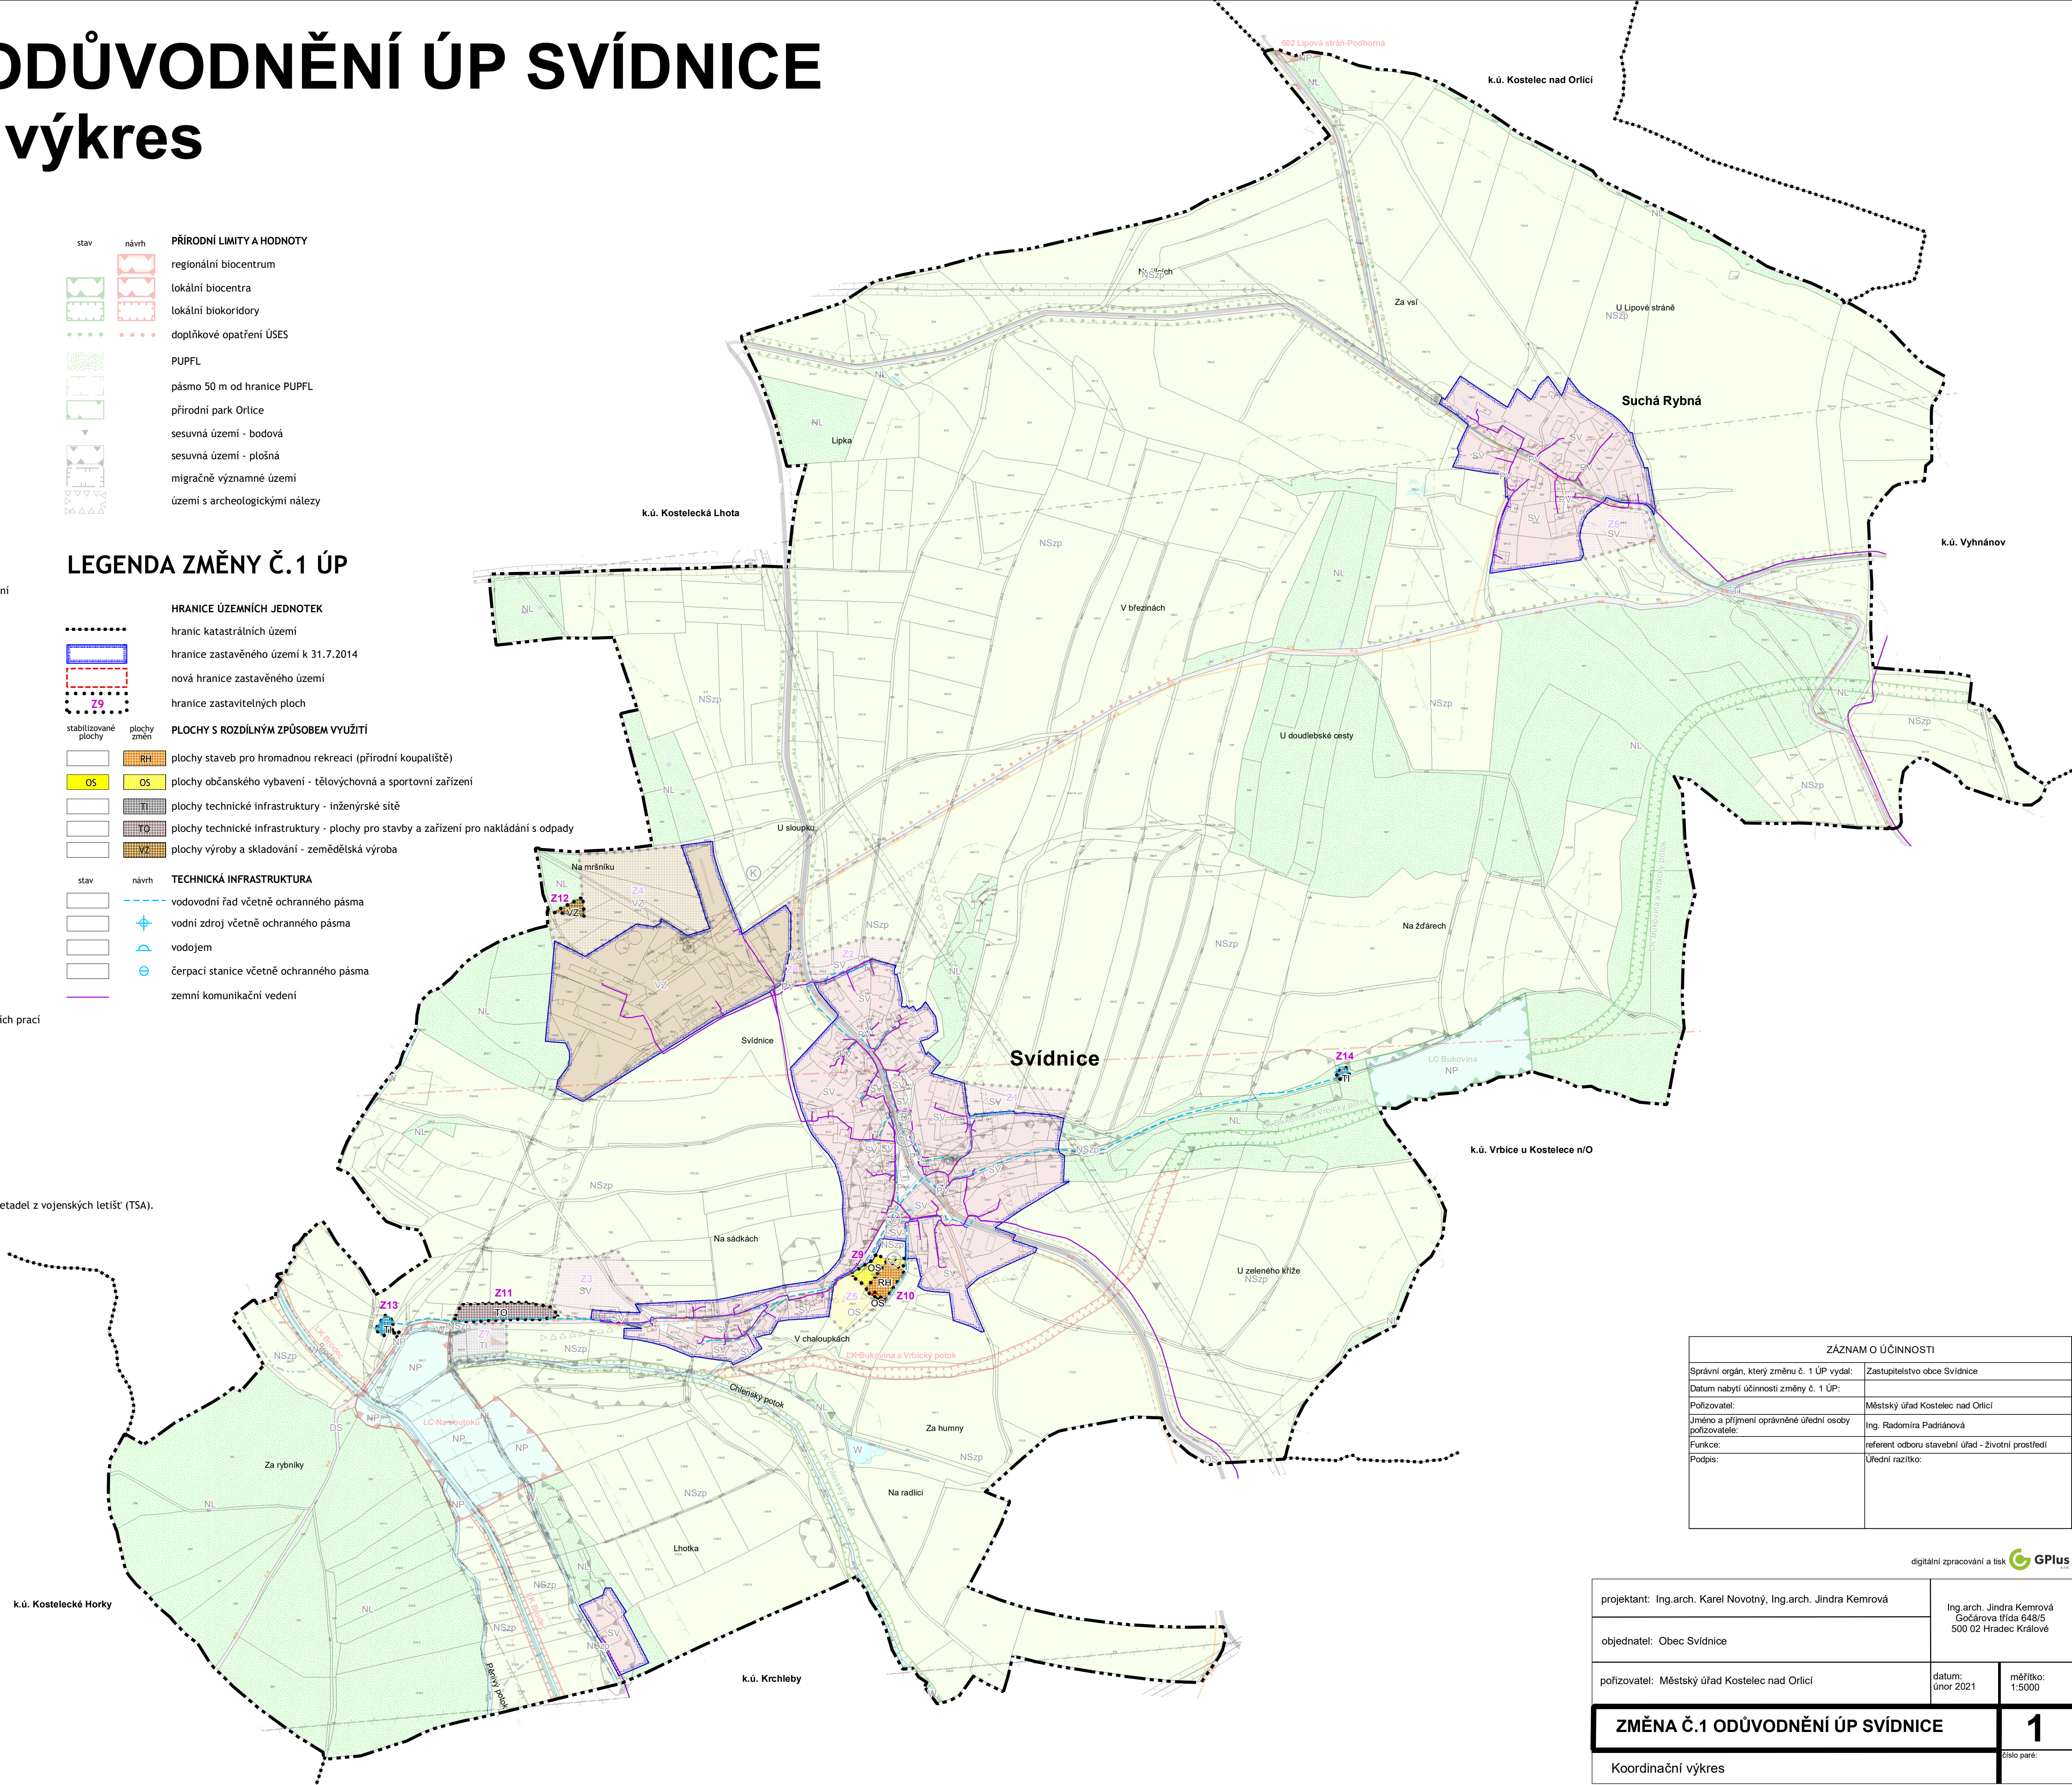

ZÁZNAM O ÚČINNOSTI	
Správní orgán, který změnu č. 1 ÚP vydal:	Zastupitelstvo obce Svídnice
Datum nabytí účinnosti změny č. 1 ÚP:	
Pořizovatel:	Městský úřad Kostelec nad Orlicí
Jméno a příjmení oprávněné úřední osoby pořizovatele:	Ing. Radomíra Padriánová
Funkce:	referent odboru stavební úřad - životní prostředí
Podpis:	Úřední razítko:

digitální zpracování a tisk **GPlus**

projektant: Ing.arch. Karel Novotný, Ing.arch. Jindra Kemrová	Ing.arch. Jindra Kemrová Gočárová třída 649/S 500 02 Hradec Králové
objednatel: Obec Svídnice	
pořizovatel: Městský úřad Kostelec nad Orlicí	datum: únor 2021
	měřítko: 1:5000
ZMĚNA Č.1 ODŮVODNĚNÍ ÚP SVÍDNICE	
Koordinační výkres	1 číslo paré: