

ÚZEMNÍ PLÁN SVÍDNICE

Úplné znění po vydání Změny č. 1

Hlavní výkres


LEGENDA

- HRANICE ÚZEMNÍCH JEDNOTEK**
- hranice administrativního území obce
 - hranic katastrálních území
 - hranice zastavěného území k 31.12.2020
 - hranice zastavitelných ploch

- PLOCHY S ROZDÍLNÝM ZPŮSOBEM VYUŽITÍ**
- | | |
|------|--|
| PV | veřejná prostranství |
| OS | občanské vybavení - tělovýchovná a sportovní zařízení |
| SV | smíšené obytné - venkovské |
| DS | dopravní infrastruktura - silniční |
| TI | technická infrastruktura - inženýrské sítě |
| TO | technická infrastruktura - plochy pro stavby a zařízení pro nakládání s odpady |
| VZ | výroba a skladování - zemědělská výroba |
| W | plochy vodní a vodohospodářské |
| NL | plochy lesní |
| NP | plochy přírodní |
| NSzp | plochy smíšené nezastavěného území - zemědělské, přírodní |

- ÚZEMNÍ SYSTÉM EKOLOGICKÉ STABILITY**
- | |
|-------------------------|
| regionální biocentrum |
| lokální biocentra |
| lokální biokoridory |
| doplňkové opatření ÚSES |

- DOPRAVNÍ A TECHNICKÁ INFRASTRUKTURA**
- | |
|---|
| silnice II. třídy |
| silnice III. třídy |
| vodovodní řád včetně ochranného pásma |
| vodní zdroj včetně ochranného pásma |
| vodojem |
| čerpací stanice včetně ochranného pásma |
| čistiřna odpadních vod |

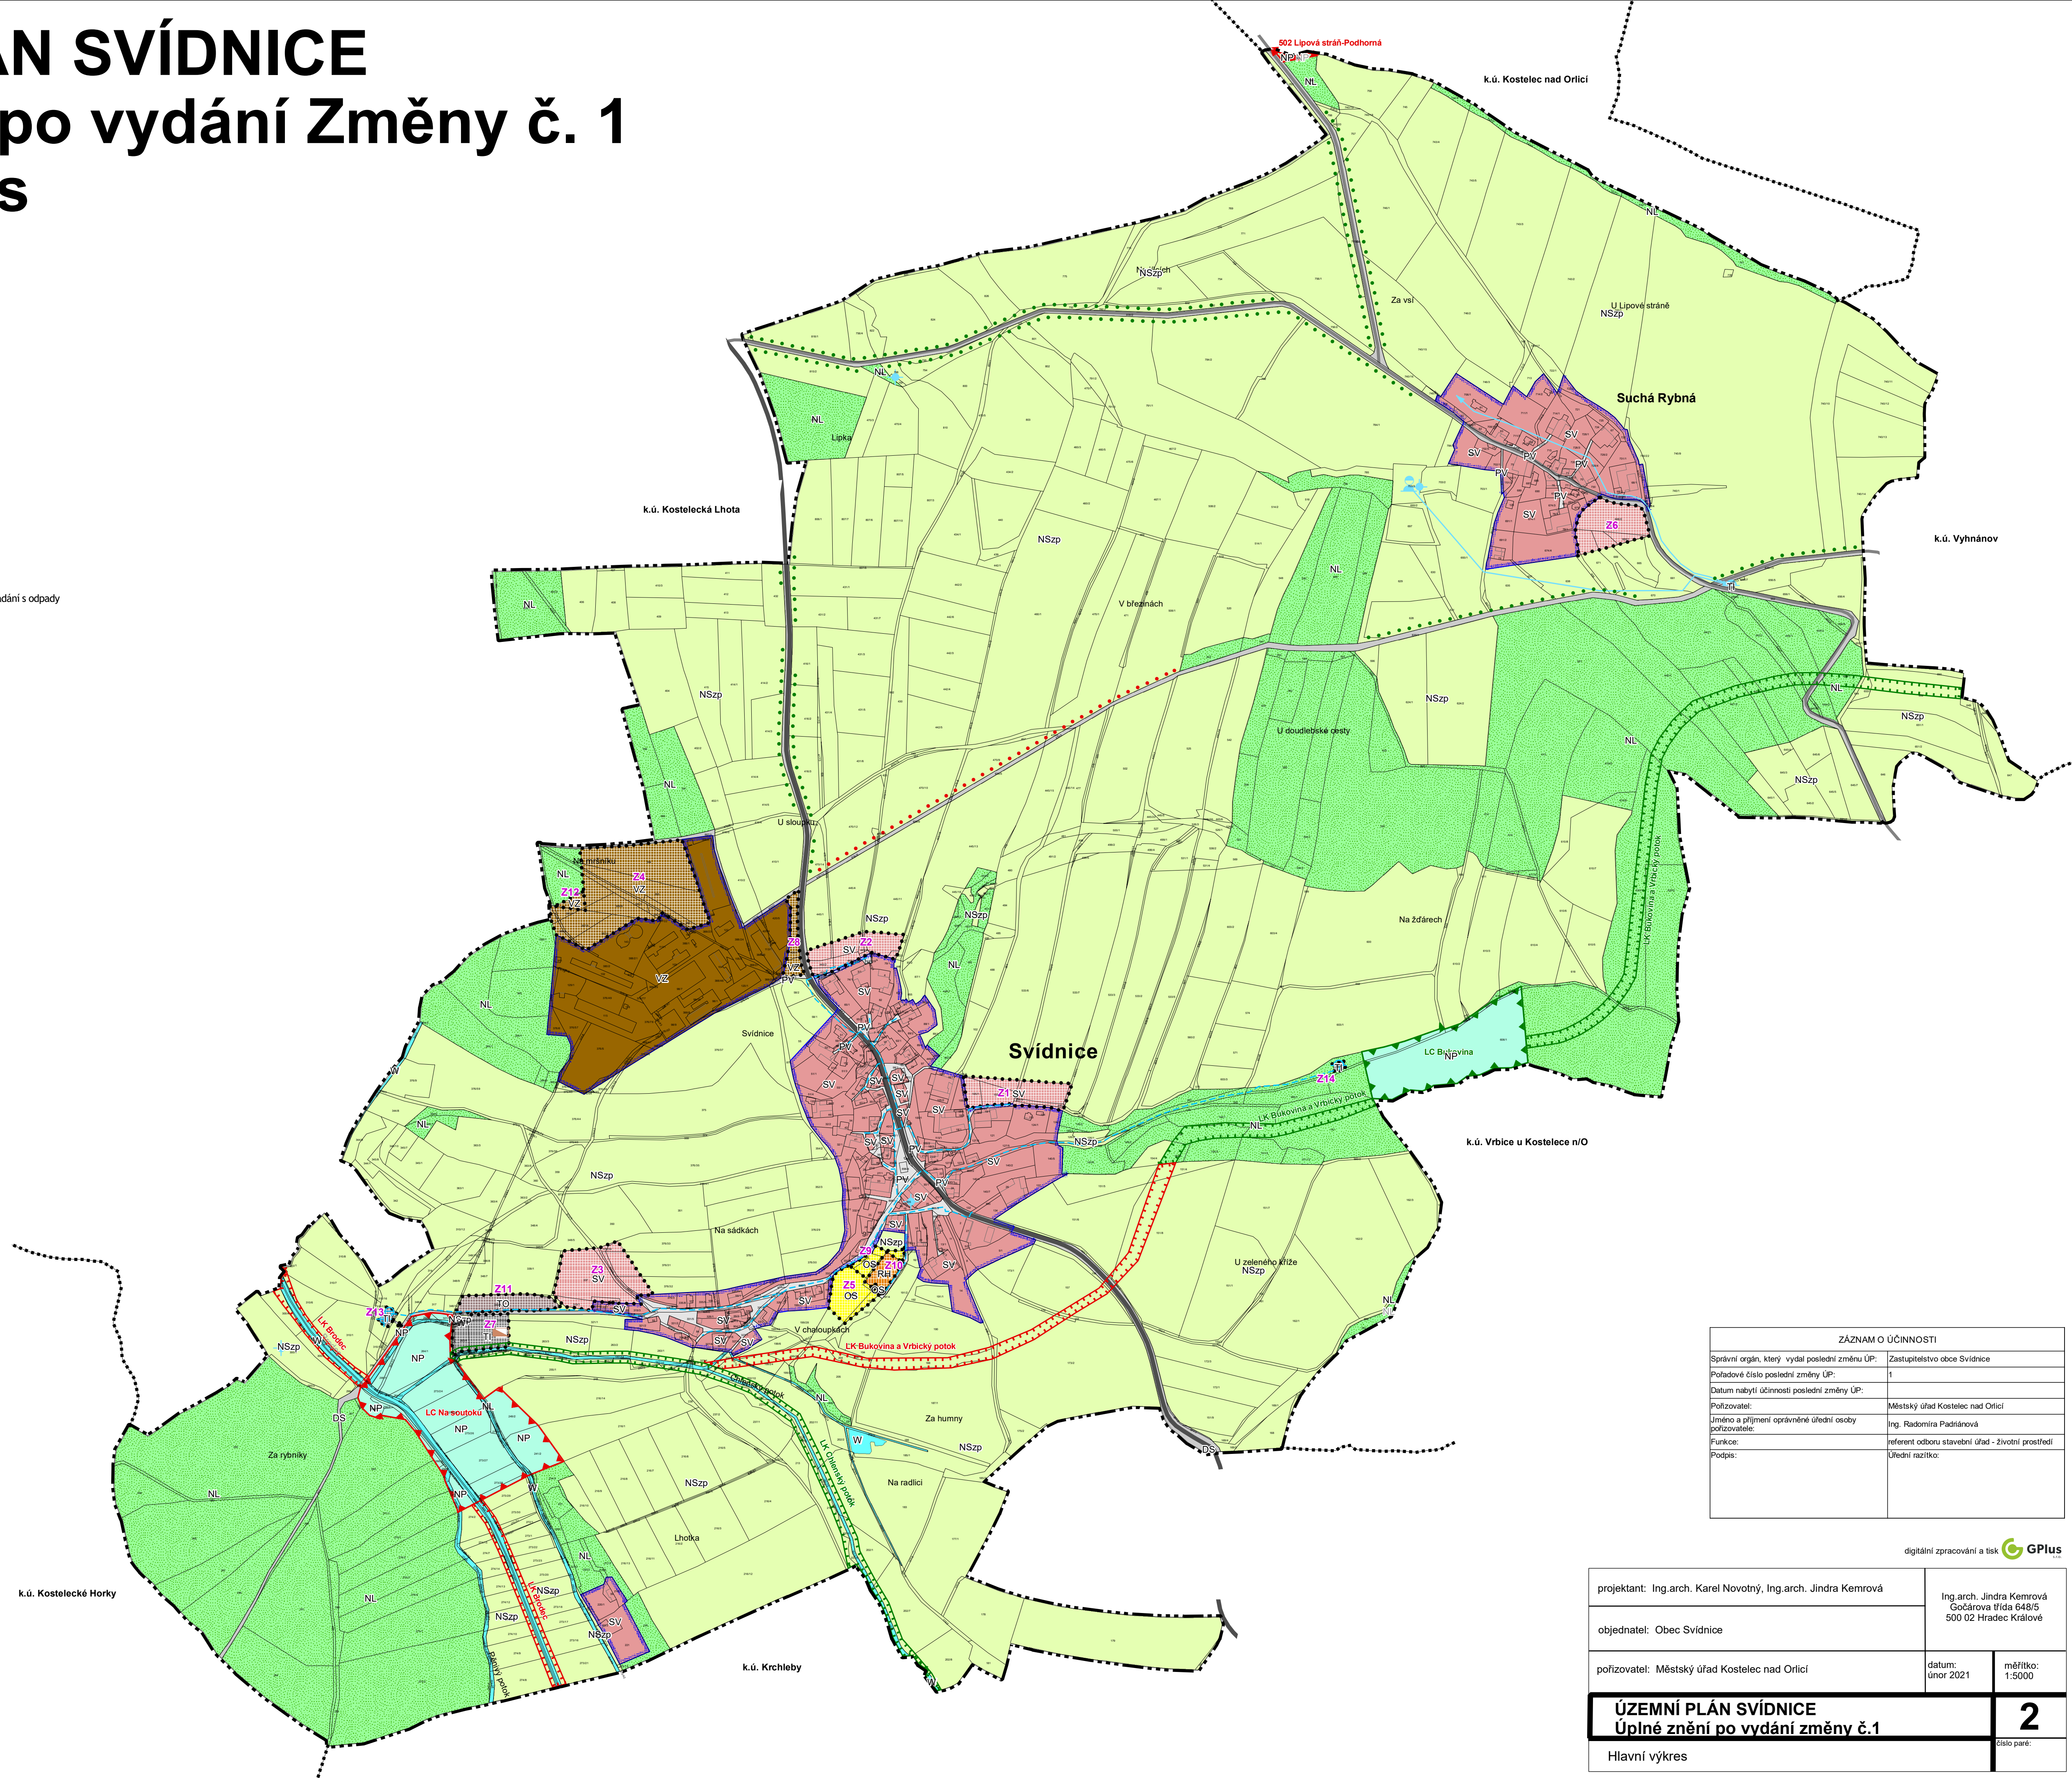

ZÁZNAM O ÚČINNOSTI	
Správní orgán, který vydal poslední změnu ÚP:	Zastupitelstvo obce Svídnice
Pořadové číslo poslední změny ÚP:	1
Datum nabytí účinnosti poslední změny ÚP:	
Pořizovatel:	Městský úřad Kostelec nad Orlicí
Jméno a příjmení oprávněné úřední osoby pořizovatele:	Ing. Radomíra Pachtánová
Funkce:	referent odboru stavební úřad - životní prostředí
Podpis:	Úřední razítko:

digitální zpracování a tisk **GPIUS**

projektant: Ing.arch. Karel Novotný, Ing.arch. Jindra Kemrová	Ing.arch. Jindra Kemrová Gočárová třída 648/6 500 02 Hradec Králové
objednatel: Obec Svídnice	
pořizovatel: Městský úřad Kostelec nad Orlicí	datum: únor 2021
	měřítko: 1:5000
ÚZEMNÍ PLÁN SVÍDNICE Úplné znění po vydání změny č.1	
Hlavní výkres	
2 číslo paré:	