

ODŮVODNĚNÍ ÚP SVÍDNICE

Úplné znění po vydání Změny č. 1

Koordinační výkres

LEGENDA


- HRANICE ÚZEMNÍCH JEDNOTEK**
- hranice administrativního území obce
 - hranic katastrálních území
 - hranice zastavěného území k 31.12.2020
 - hranice zastavitelných ploch

- stabilizované plochy**
- PLOCHY S ROZDÍLNÝM ZPŮSOBEM VYUŽITÍ**
- PV veřejná prostranství
 - OS plochy staveb pro hromadnou rekreaci (přírodní koupaliště)
 - OS občanské vybavení - tělovýchovná a sportovní zařízení
 - SV smíšené obytné - venkovské
 - DS dopravní infrastruktura - silniční
 - TI technická infrastruktura - inženýrské sítě
 - TO technická infrastruktura - plochy pro stavby a zařízení pro nakládání s odpady
 - VZ výroba a skladování - zemědělská výroba
 - W plochy vodní a vodohospodářské
 - NL plochy lesní
 - NP plochy přírodní
 - NSzp plochy smíšené nezastavěného území - zemědělské, přírodní

- stav návrh**
- DOPRAVNÍ A TECHNICKÁ INFRASTRUKTURA**
- silnice II. třídy
 - silnice III. třídy
 - cyklotrasa
 - turistická trasa
 - vodovodní řád včetně ochranného pásma
 - vodní zdroj včetně ochranného pásma
 - vodojem
 - čerpací stanice včetně ochranného pásma
 - čistírna odpadních vod
 - nadzemní vedení vn 35 kV
 - trafostanice 35/0,4 kV
 - STL plynovod včetně ochranného pásma
 - zemní komunikační vedení
 - radioreléová trasa
 - místo pro nouzové zásobování vodou
 - místo pro nouzové ubytování a stravování
 - místo pro skladování materiálu CO
 - plocha pro potřeby záchranných, likvidačních a obnovovacích prací
 - plocha pro uložení kontaminovaného materiálu

- TECHNICKÉ LIMITY**
- ochranné pásmo silnice
 - ochranné pásmo elektroizolací
 - ochranné pásmo radioreléové trasy
 - hlavní odvodňovací zařízení
- PŘÍRODNÍ LIMITY A HODNOTY**
- regionální biocentrum
 - lokální biocentra
 - lokální biokoridory
 - doplňkové opatření ÚSES
- PUPFL**
- pásmo 50 m od hranice PUPFL
 - přírodní park Orlice
 - sesuvná území - bodová
 - sesuvná území - plošná
 - migračně významné území
 - území s archeologickými nálezy

Celé řešené území leží v chráněné oblasti přirozené akumulace vod (CHOPAV).
 Celé řešené území leží ve zranitelné oblasti dle nařízení vlády ČR.
 Celé řešené území se nachází v koridoru nízkého navádění pro příměstní přelety letadel z vojenských letišť (TSA).

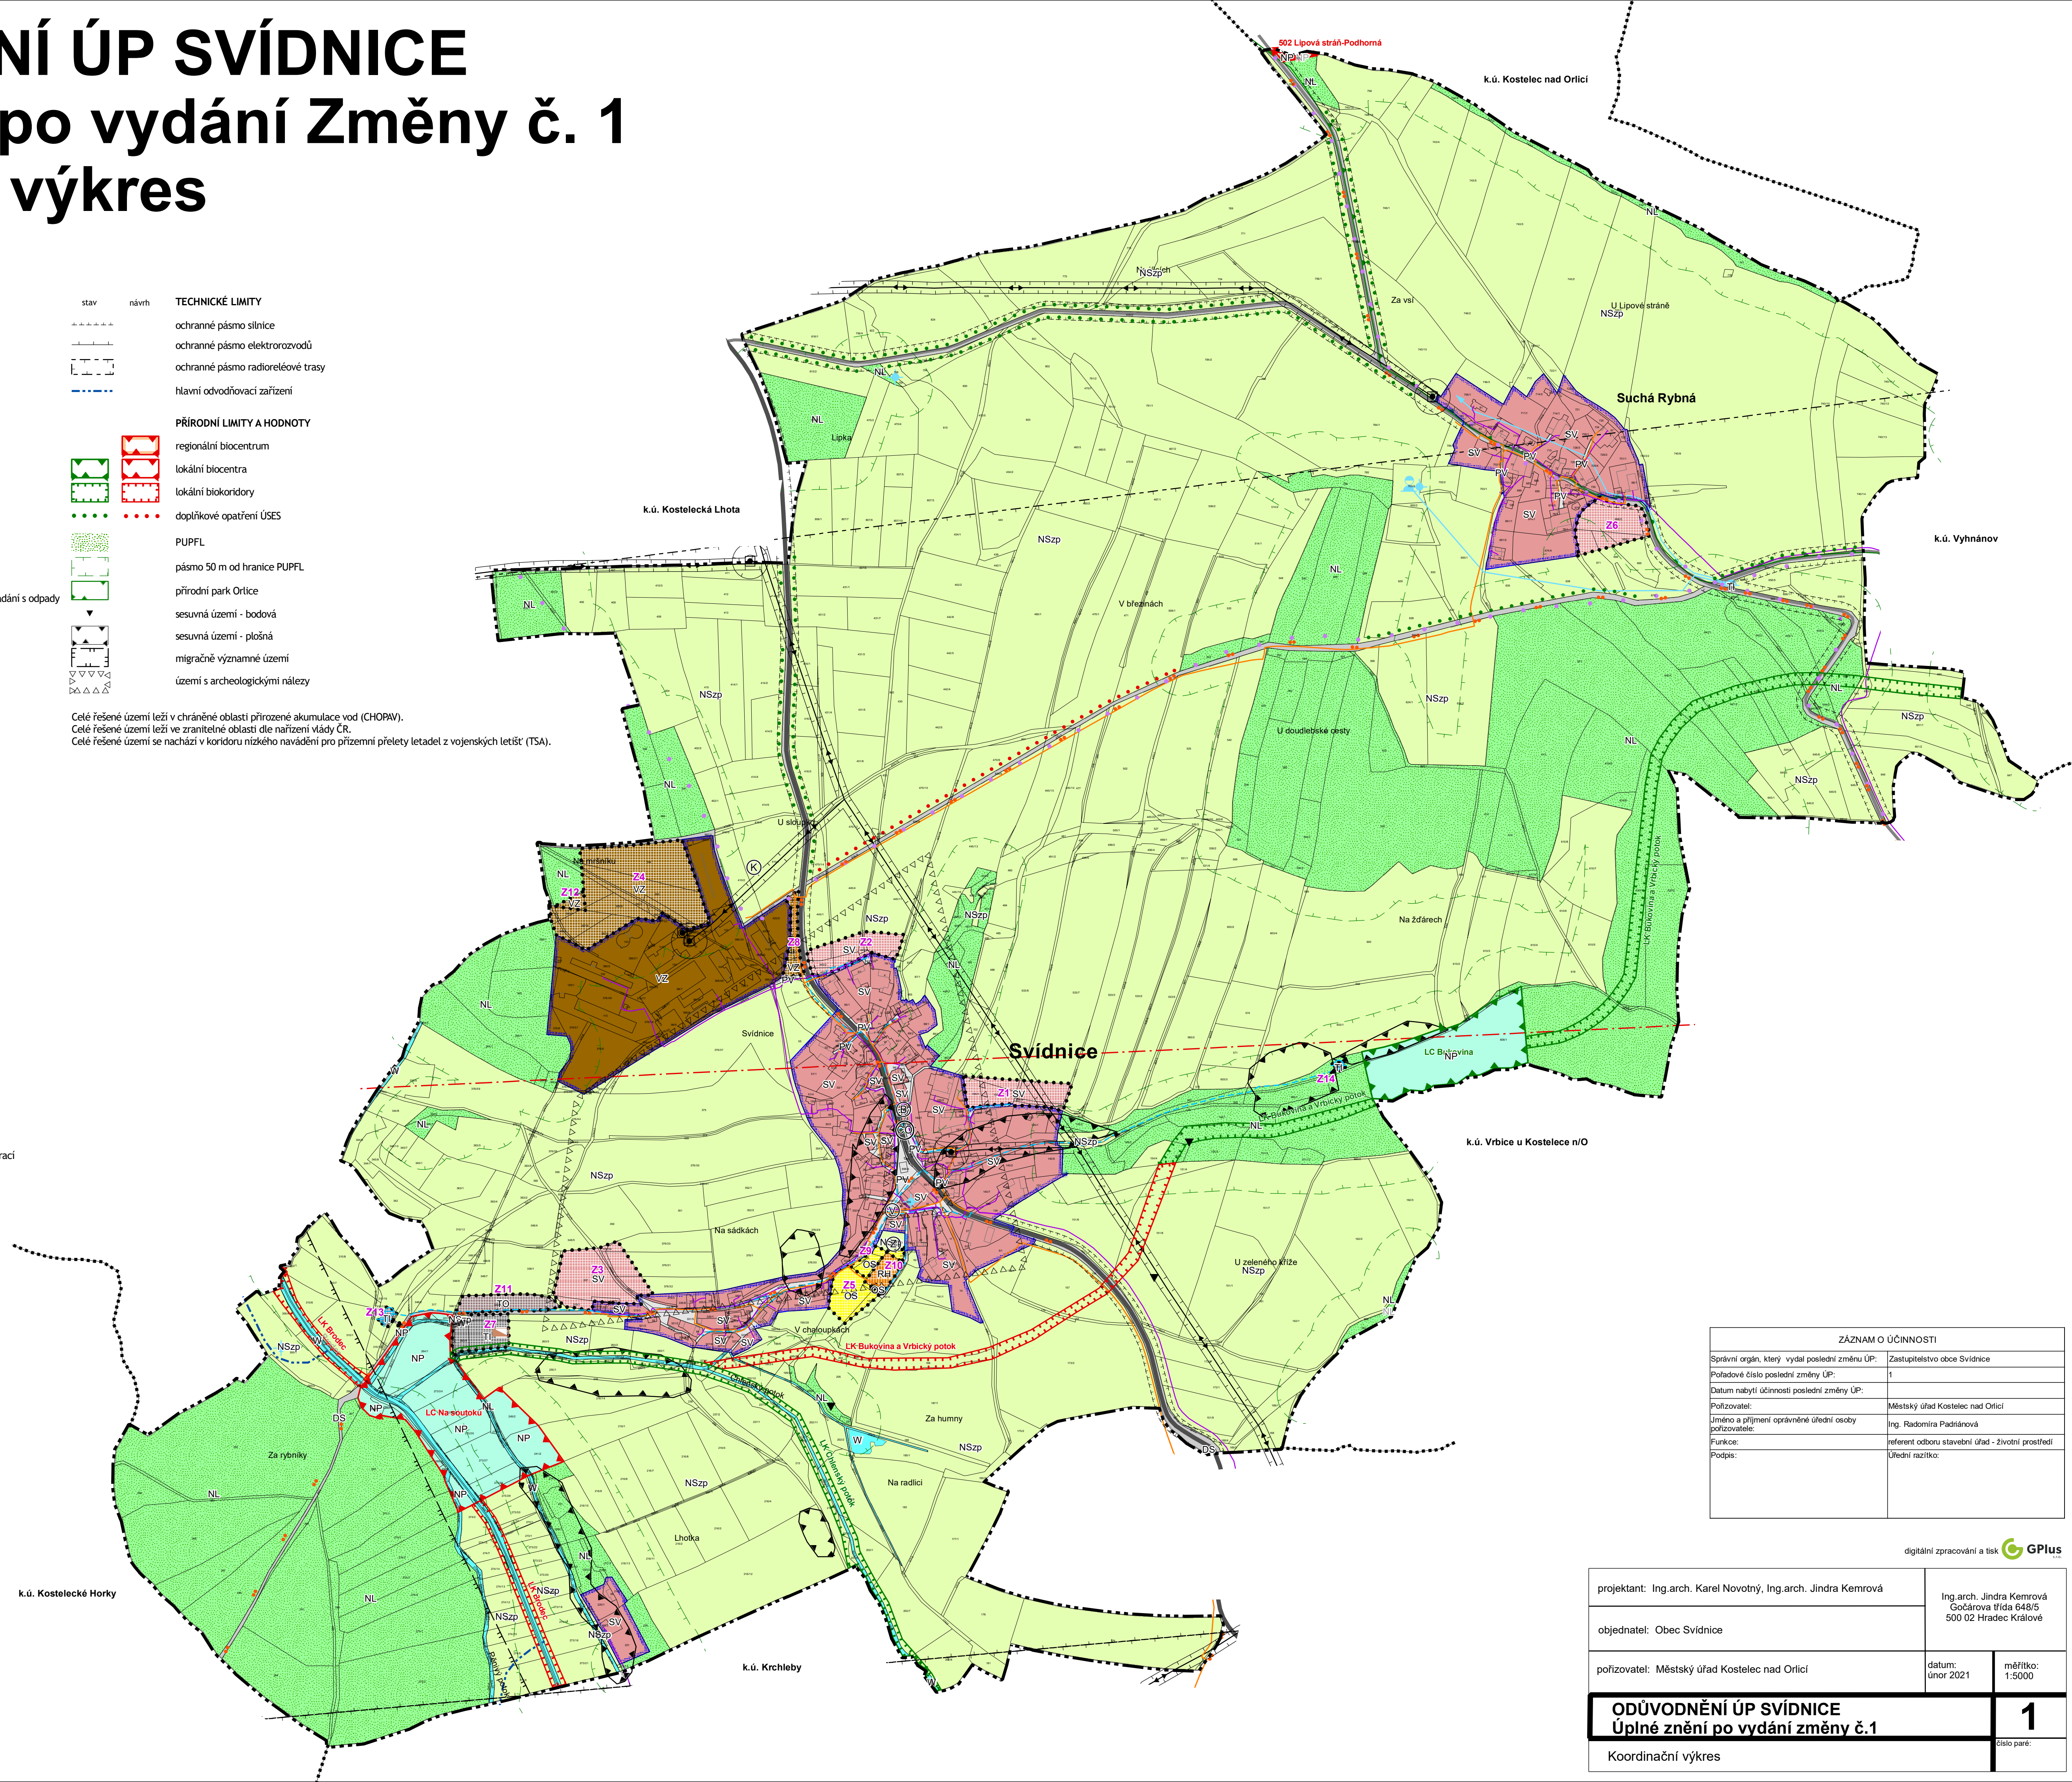

| ZÁZNAM O ÚČINNOSTI | |
|---|---|
| Správní orgán, který vydal poslední změnu ÚP: | Zastupitelstvo obce Svídnice |
| Pořadové číslo poslední změny ÚP: | 1 |
| Datum nabytí účinnosti poslední změny ÚP: | |
| Pořizovatel: | Městský úřad Kostelec nad Orlicí |
| Jméno a příjmení oprávněné úřední osoby pořizovatele: | Ing. Radomíra Padlánová |
| Funkce: | referent odboru stavební úřad - životní prostředí |
| Podpis: | Úřední razítko: |

digitální zpracování a tisk **GPlus**

| | |
|--|---|
| projektant: Ing.arch. Karel Novotný, Ing.arch. Jindra Kemrová | Ing.arch. Jindra Kemrová Gočárová třída 648/5 500 02 Hradec Králové |
| objednatel: Obec Svídnice | |
| pořizovatel: Městský úřad Kostelec nad Orlicí | datum: únor 2021 |
| | měřítko: 1:5000 |
| ODŮVODNĚNÍ ÚP SVÍDNICE Úplné znění po vydání změny č.1 | |
| Koordinační výkres | |
| 1 číslo paré: | |