KOSTELEC NAD ORLICÍ

Ú Z E M N Í P L Á N

ÚPLNÉ ZNĚNÍ PO VYDÁNÍ ZMĚNY č.4

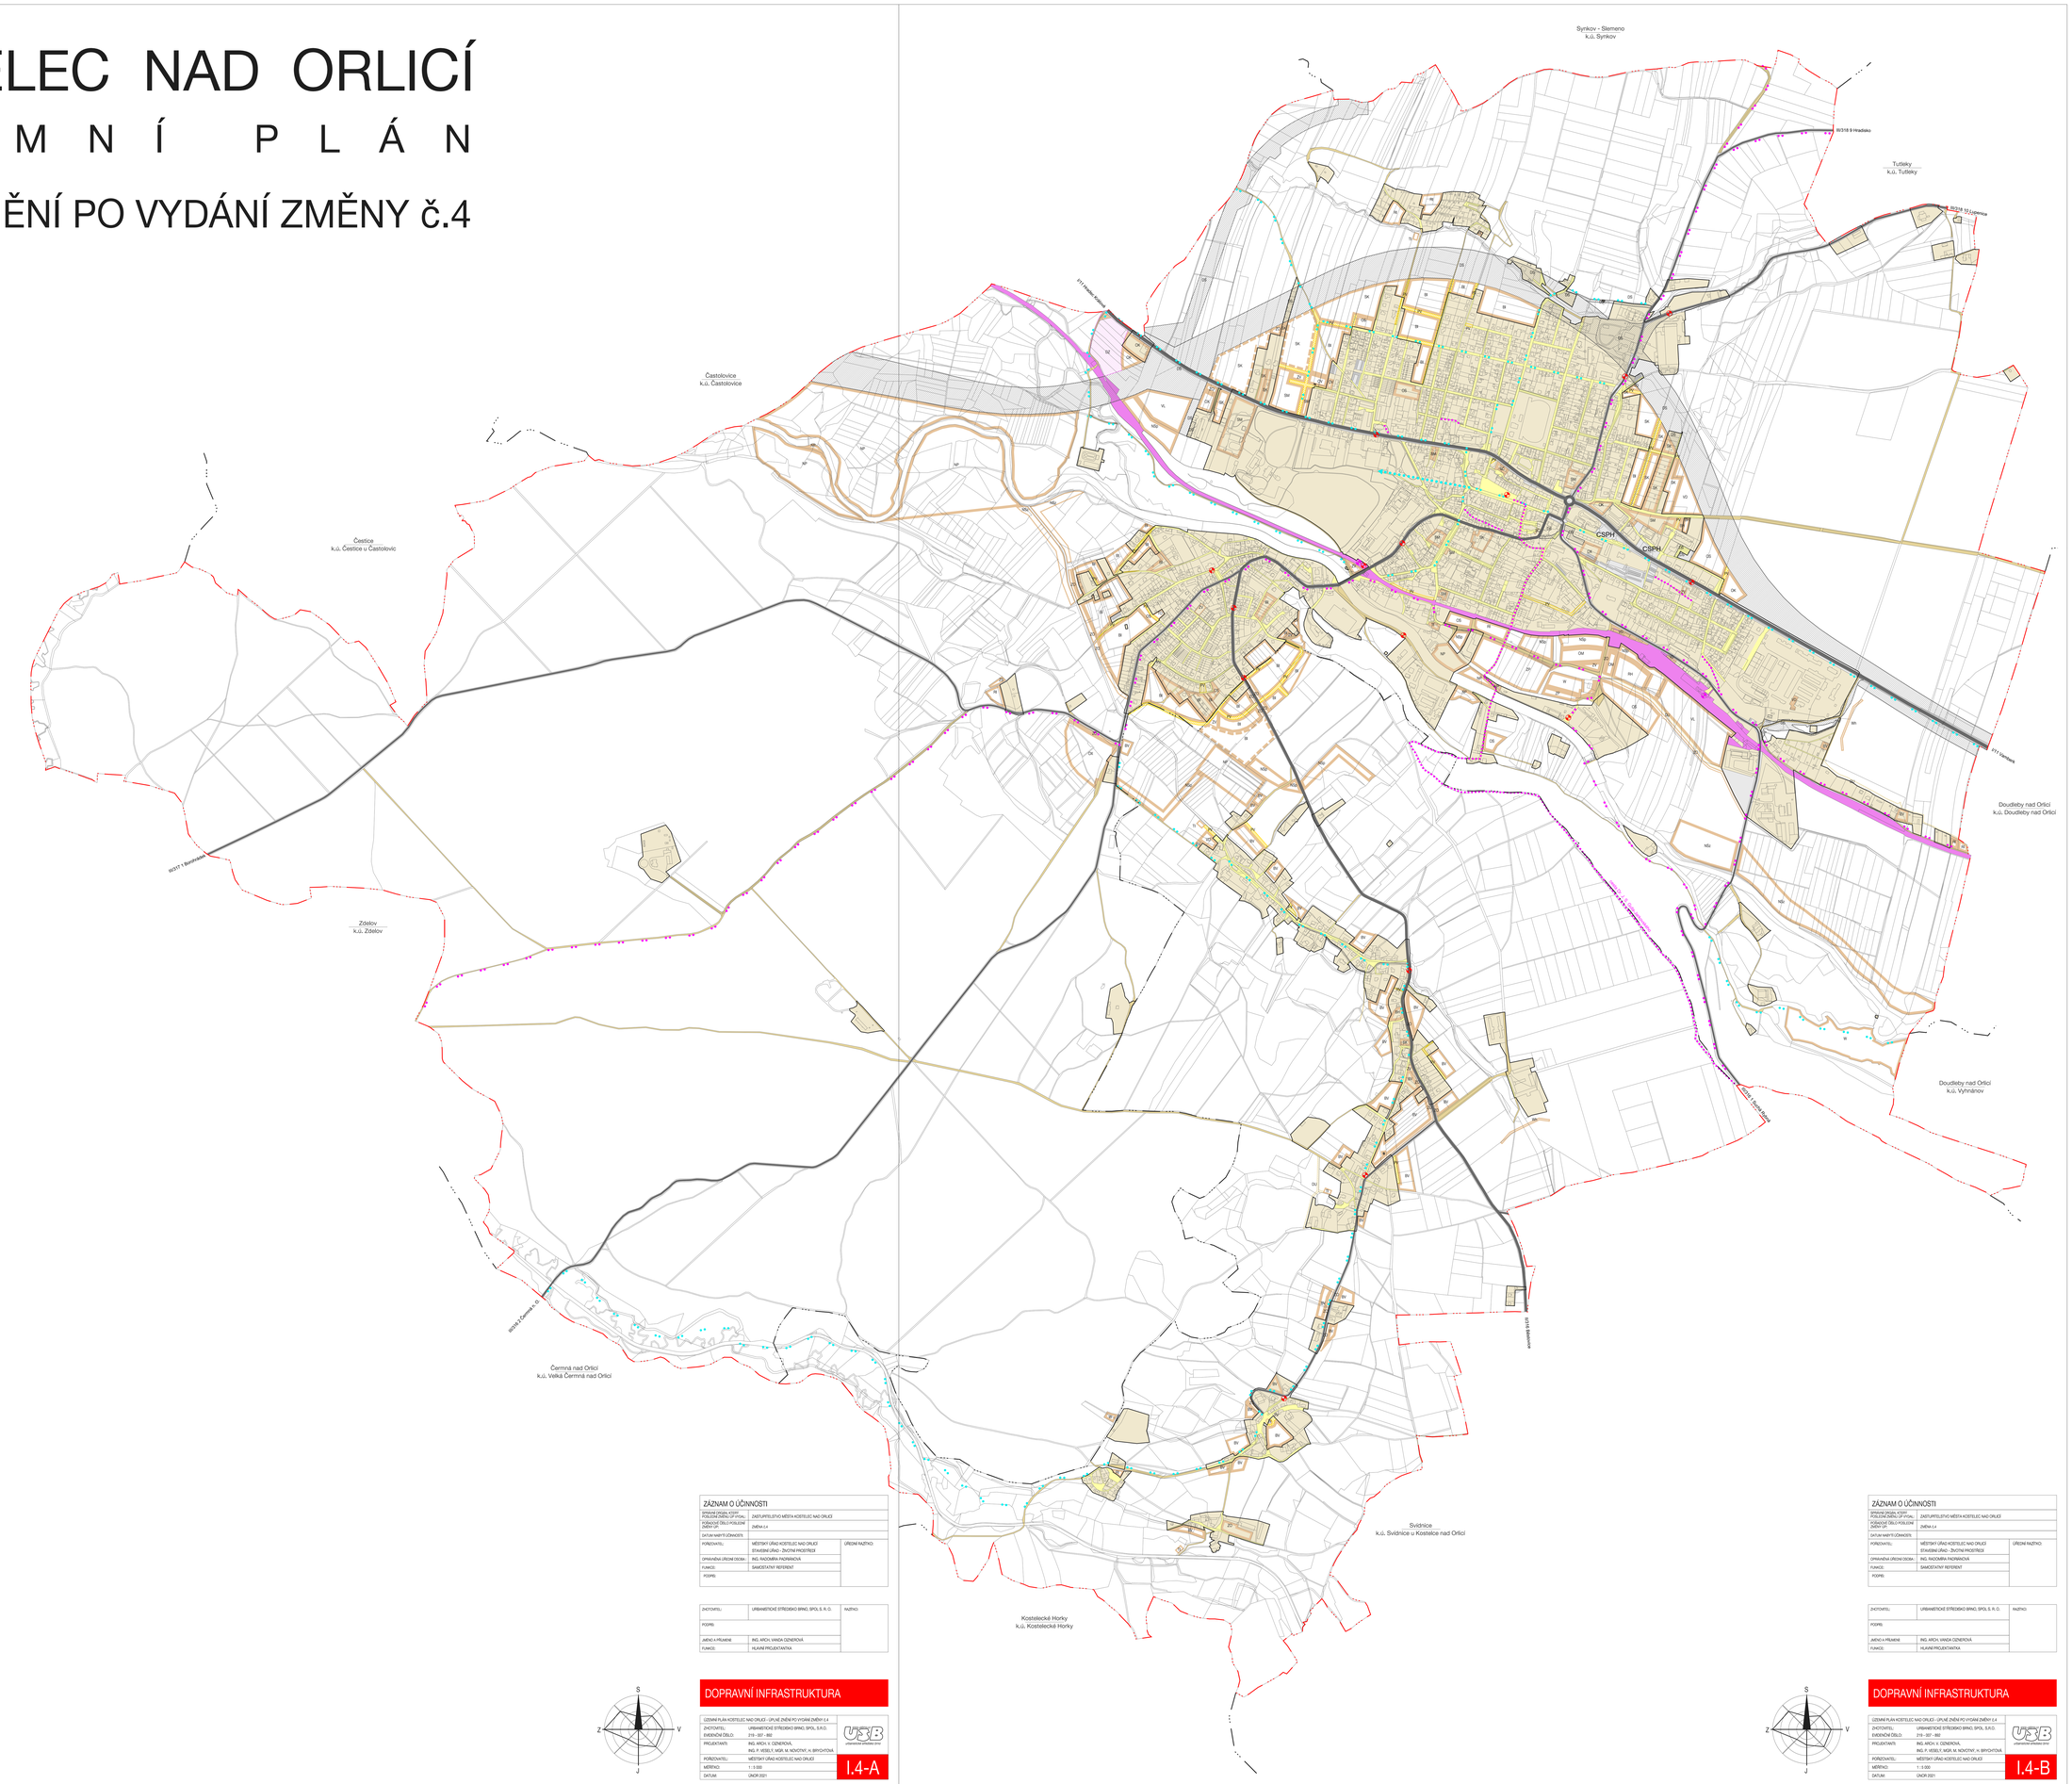

HRANICE, IDENTIFIKACE PLOCH

- hranice řešeného území
- hranice katastru
- hranice zastavěného území k 31. 3. 2017
- BV zastavitelné plochy
- PR plochy změn v krajině
- plochy územní rezervy

PLOCHY S ROZDÍLNÝM ZPŮSOBEM VYUŽITÍ

STABILIZOVANÉ PLOCHY	PLOCHY ZMĚN	OSTATNÍ PLOCHY	TRAŤOVÁ ZÁSTAVBA s rozdílným způsobem využití

PLOCHY DOPRAVNÍ INFRASTRUKTURY

- SILNIČNÍ DOPRAVA: DOPRAVNÍ ZAŘÍZENÍ, PARKOVIŠTĚ, GARÁŽE, VEŘEJNÉ ROLNIČKY, STEZKY PRO PĚŠÍ A CYKLISTY
- ÚČELOVÉ KOMUNIKACE
- DRÁŽNÍ DOPRAVA

PLOCHY VEŘEJNÝCH PROSTRANSTVÍ

DOPRAVNÍ INFRASTRUKTURA

STAV	NÁVRH	
		silniční trasy
		pěší propojení centra se zámeckým parkem
		cyklistické trasy
		silnice I. třídy
		silnice II. třídy
		silnice III. třídy
		železniční stanice / autobusová zastávka

ZÁZNAM O ÚČINNOSTI

ÚPLNÉ ZNĚNÍ PO VYDÁNÍ ZMĚNY č.4	ZASTUPITELSTVO MĚSTA KOSTELEC NAD ORLICÍ	
POŘADOVÉ ČÍSLO POSLEDNÍ ZMĚNY UP:	ZMĚNA č.4	
DATUM NABYTÍ ÚČINNOSTI:		
POŘIZOVATEL:	MĚSTSKÝ ÚŘAD KOSTELEC NAD ORLICÍ STAVEBNÍ ÚŘAD - ŽIVOTNÍ PROSTŘEDÍ	ÚŘEDNÍ RAZÍTKO:
OPRAVNĚNÁ ÚŘEDNÍ OSOBA:	ING. RADOMÍRA PAŘÍNKOVÁ	
FUNKCE:	SAMOSTATNÝ REFERENT	
PODPIS:		

ZHOTOVITEL:	URBANISTICKÉ STŘEDISKO BRNO, SPOL. S R. O.	RAZÍTKO:
PODPIS:		
JMÉNO A PŘÍJMENÍ:	ING. ARCH. VANDA DZNEROVÁ	
FUNKCE:	HLAVNÍ PROJEKTANTKA	

DOPRAVNÍ INFRASTRUKTURA

ÚZEMNÍ PLÁN KOSTELEC NAD ORLICÍ - ÚPLNÉ ZNĚNÍ PO VYDÁNÍ ZMĚNY č.4		
ZHOTOVITEL:	URBANISTICKÉ STŘEDISKO BRNO, SPOL. S.R.O.	USB urbanistické středisko brno
EVIDENČNÍ ČÍSLO:	219 – 397 – 882	
PROJEKTANTI:	ING. ARCH. V. DZNEROVÁ, ING. P. VESELÝ, MGR. M. NOVOTNÝ, H. BRYCHTOVÁ	
POŘIZOVATEL:	MĚSTSKÝ ÚŘAD KOSTELEC NAD ORLICÍ	
MĚŘÍTKO:	1 : 5 000	I.4-A
DATUM:	ÚNOR 2021	

ZÁZNAM O ÚČINNOSTI

ÚPLNÉ ZNĚNÍ PO VYDÁNÍ ZMĚNY č.4	ZASTUPITELSTVO MĚSTA KOSTELEC NAD ORLICÍ	
POŘADOVÉ ČÍSLO POSLEDNÍ ZMĚNY UP:	ZMĚNA č.4	
DATUM NABYTÍ ÚČINNOSTI:		
POŘIZOVATEL:	MĚSTSKÝ ÚŘAD KOSTELEC NAD ORLICÍ STAVEBNÍ ÚŘAD - ŽIVOTNÍ PROSTŘEDÍ	ÚŘEDNÍ RAZÍTKO:
OPRAVNĚNÁ ÚŘEDNÍ OSOBA:	ING. RADOMÍRA PAŘÍNKOVÁ	
FUNKCE:	SAMOSTATNÝ REFERENT	
PODPIS:		

ZHOTOVITEL:	URBANISTICKÉ STŘEDISKO BRNO, SPOL. S R. O.	RAZÍTKO:
PODPIS:		
JMÉNO A PŘÍJMENÍ:	ING. ARCH. VANDA DZNEROVÁ	
FUNKCE:	HLAVNÍ PROJEKTANTKA	

DOPRAVNÍ INFRASTRUKTURA

ÚZEMNÍ PLÁN KOSTELEC NAD ORLICÍ - ÚPLNÉ ZNĚNÍ PO VYDÁNÍ ZMĚNY č.4		
ZHOTOVITEL:	URBANISTICKÉ STŘEDISKO BRNO, SPOL. S.R.O.	USB urbanistické středisko brno
EVIDENČNÍ ČÍSLO:	219 – 397 – 882	
PROJEKTANTI:	ING. ARCH. V. DZNEROVÁ, ING. P. VESELÝ, MGR. M. NOVOTNÝ, H. BRYCHTOVÁ	
POŘIZOVATEL:	MĚSTSKÝ ÚŘAD KOSTELEC NAD ORLICÍ	
MĚŘÍTKO:	1 : 5 000	I.4-B
DATUM:	ÚNOR 2021	