


Priloha č. 1.

SCHÉMA OBJÍZDNÉ TRASY  
PRO SILNIČNÍ DOPRAVU


Přepychy

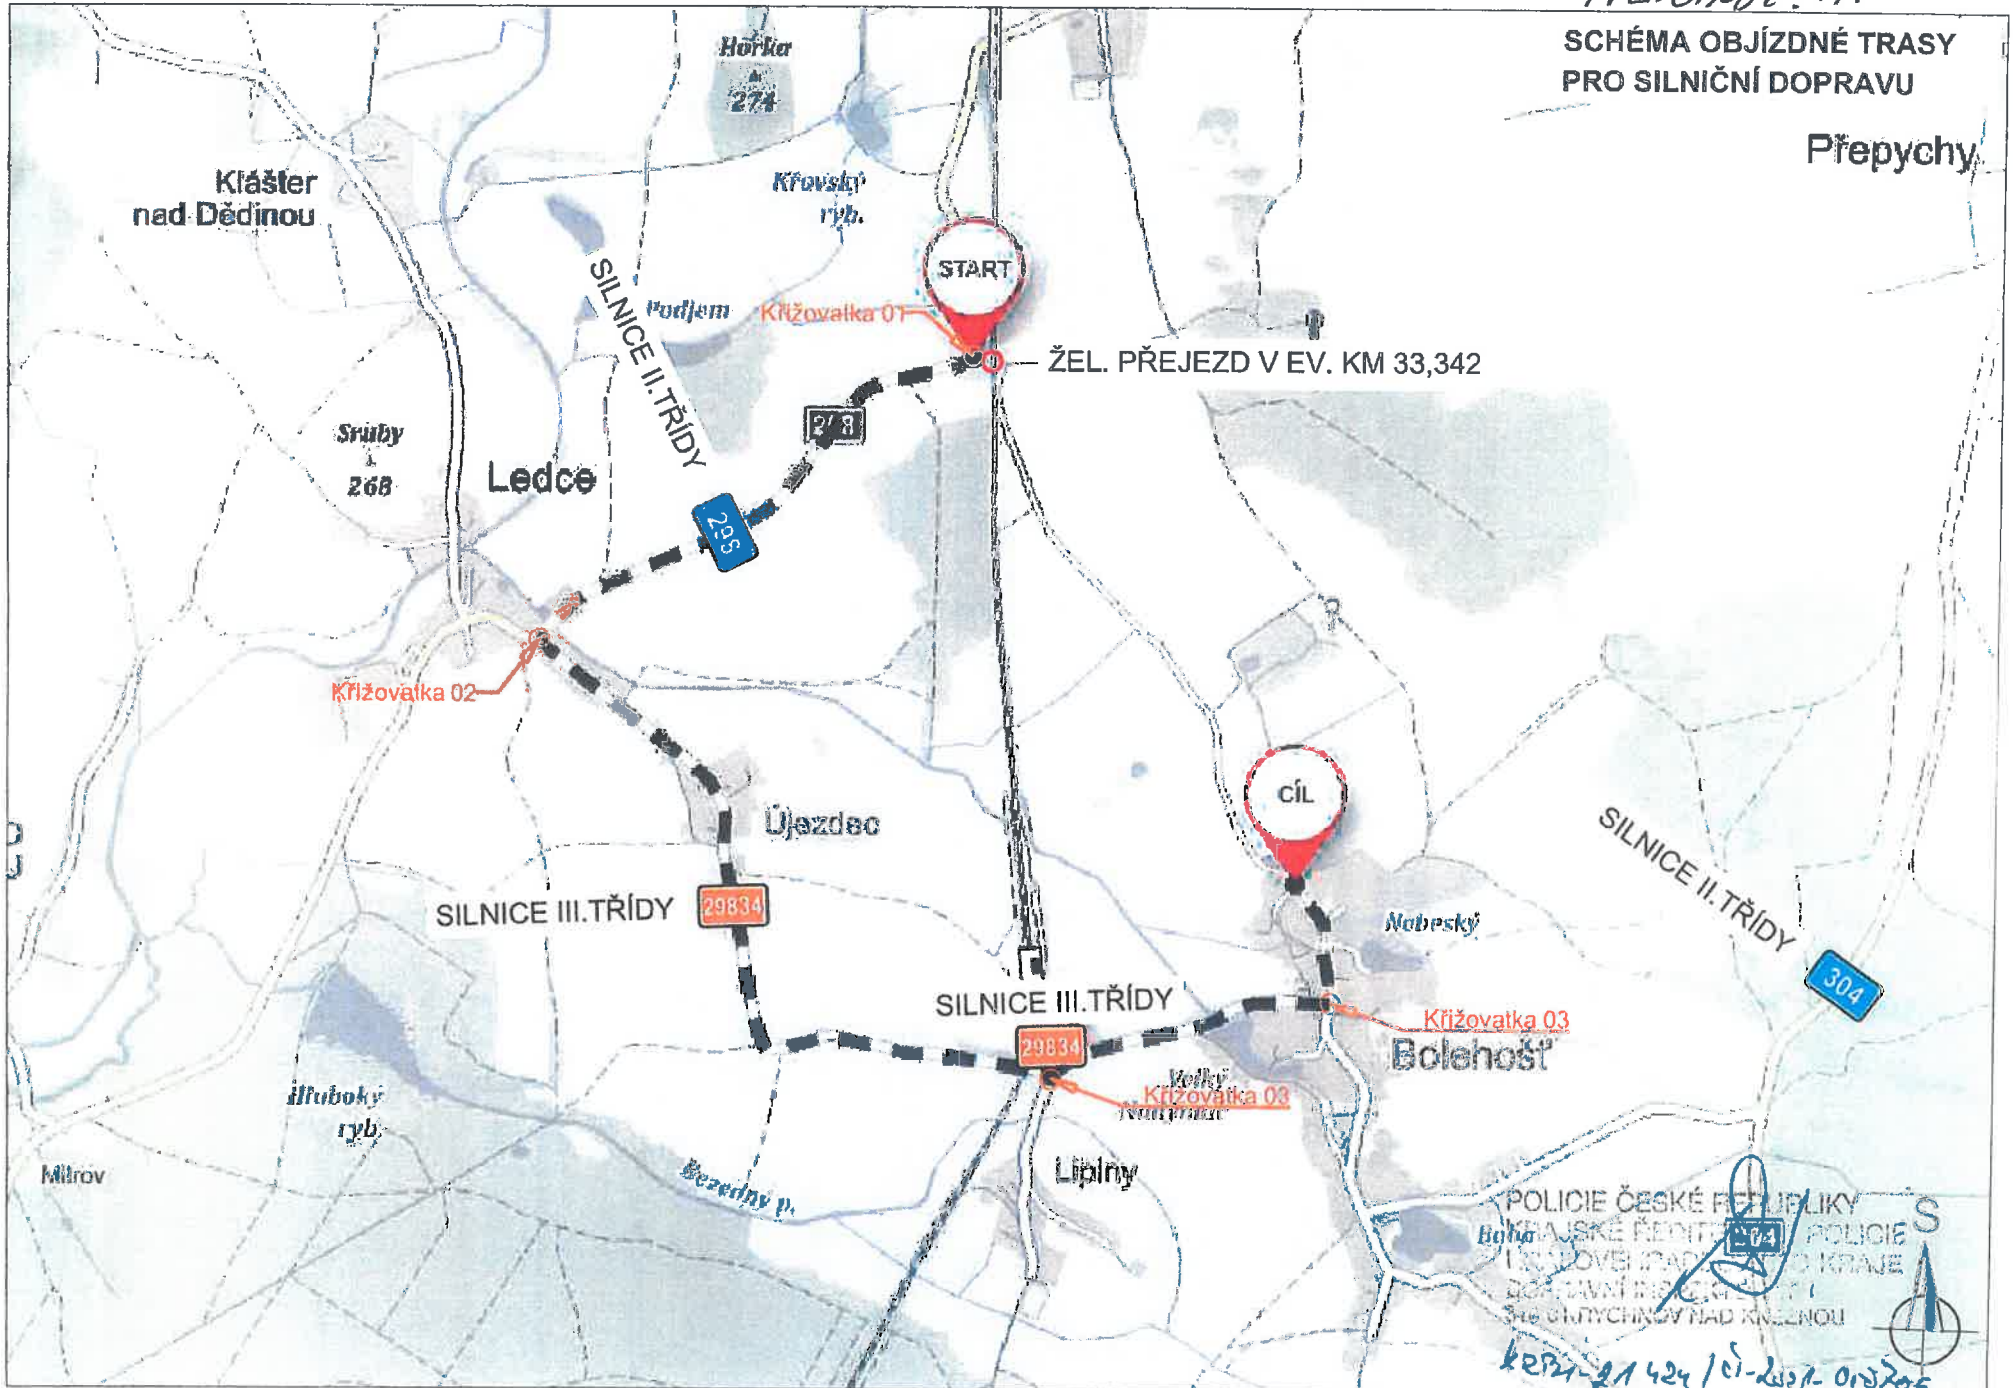


POLICIE ČESKÉ REPUBLIKY  
KRAJSKÉ ŘEDITELSTVÍ POLICIE  
DOPRAVNÍ INSPEKCE  

10.3.2021

KŘÍŽOVATKA 04

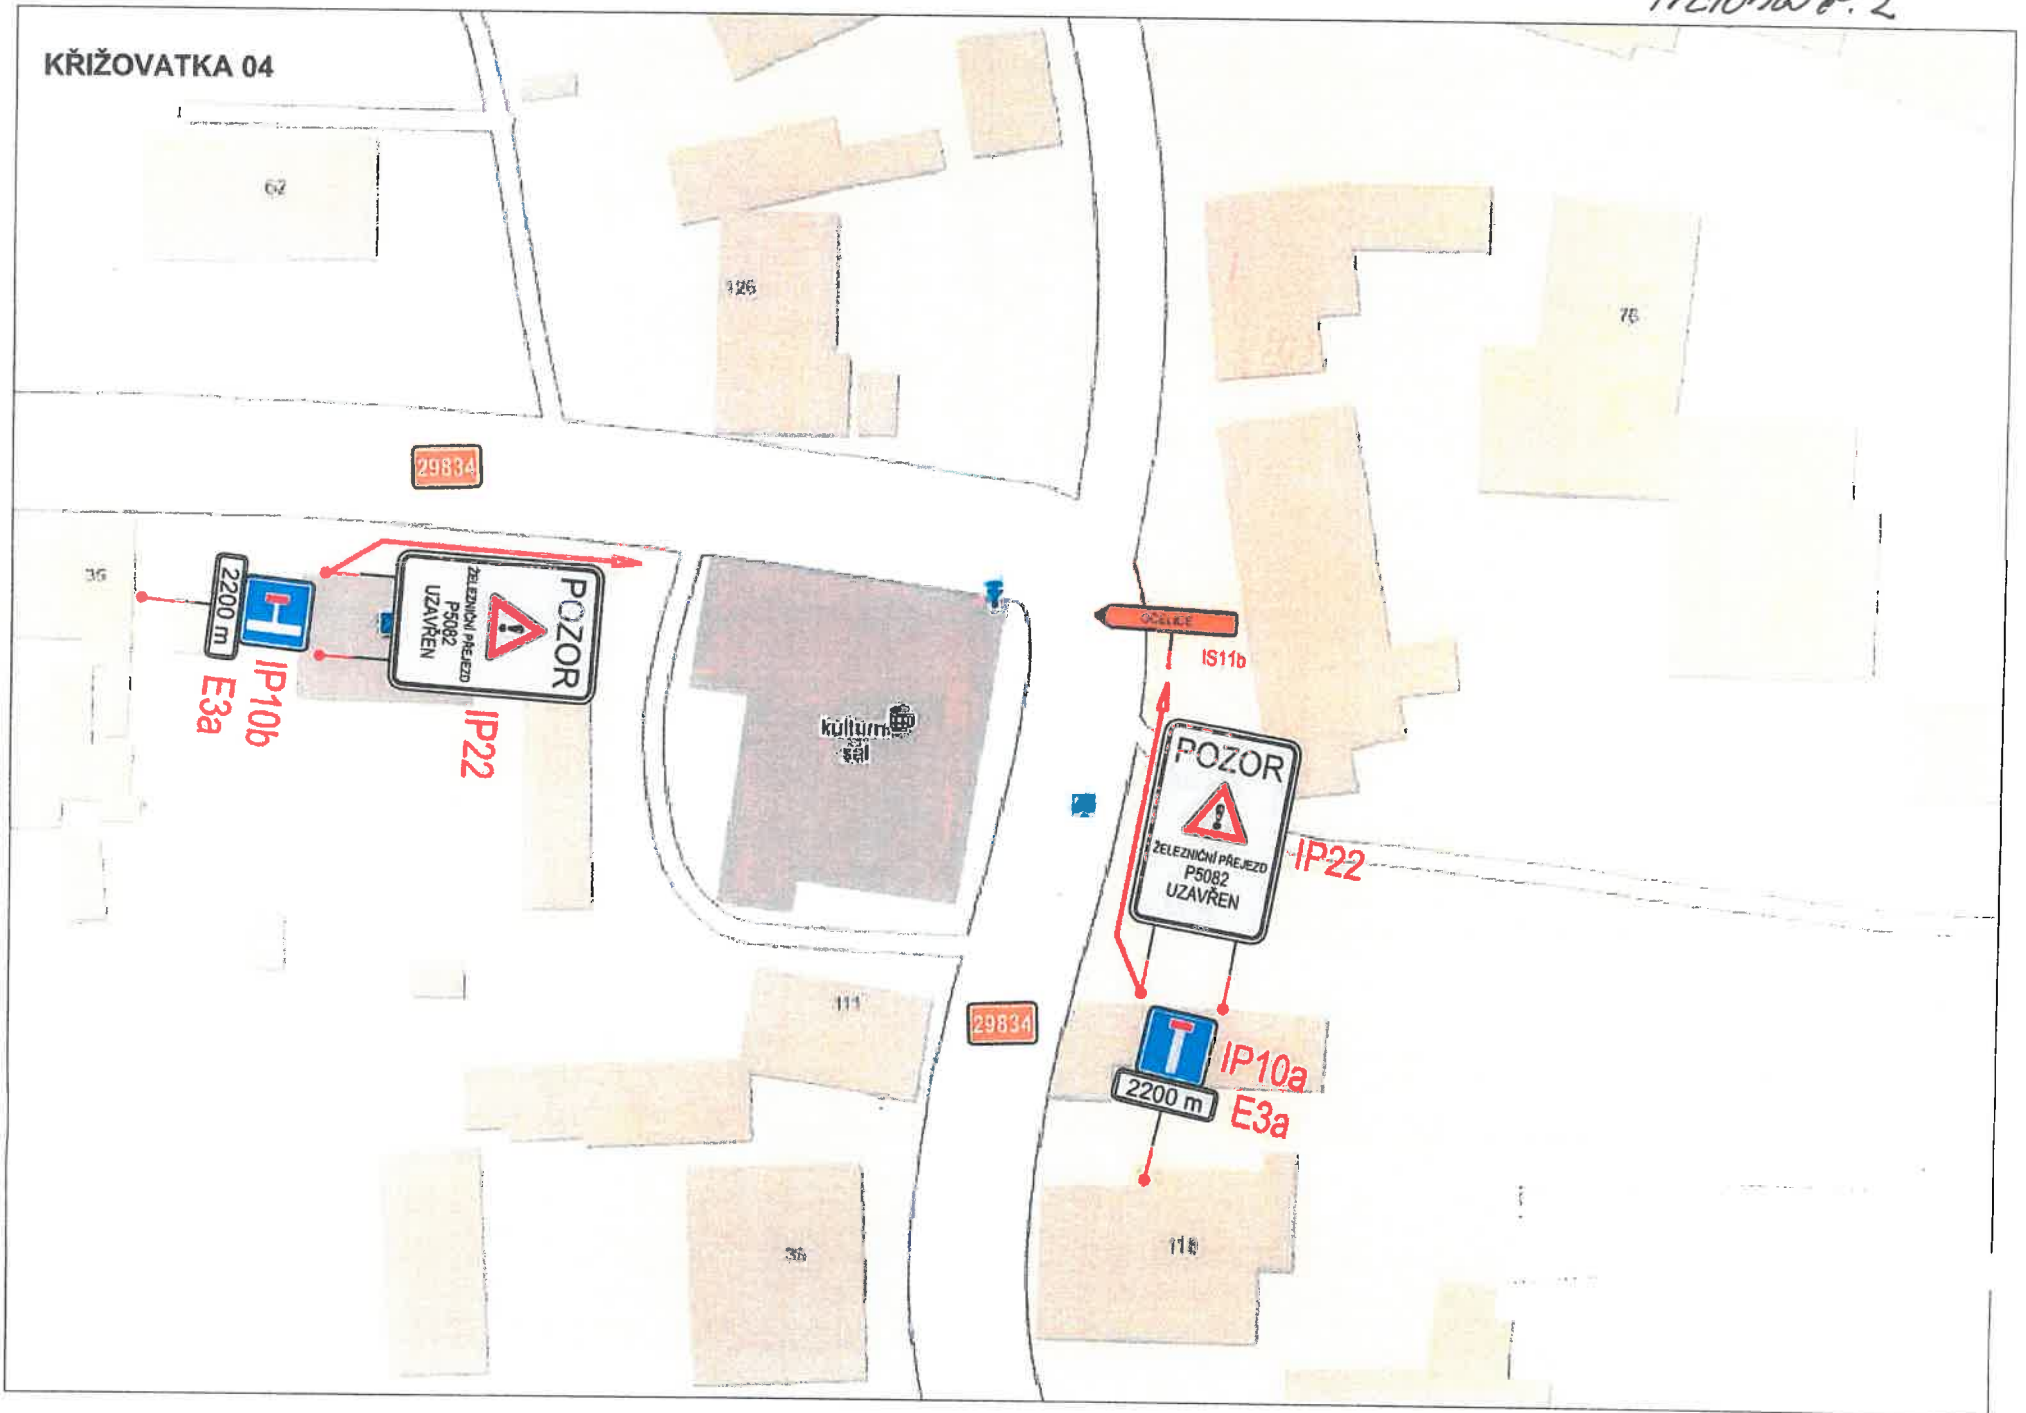

KŘIŽOVATKA 03

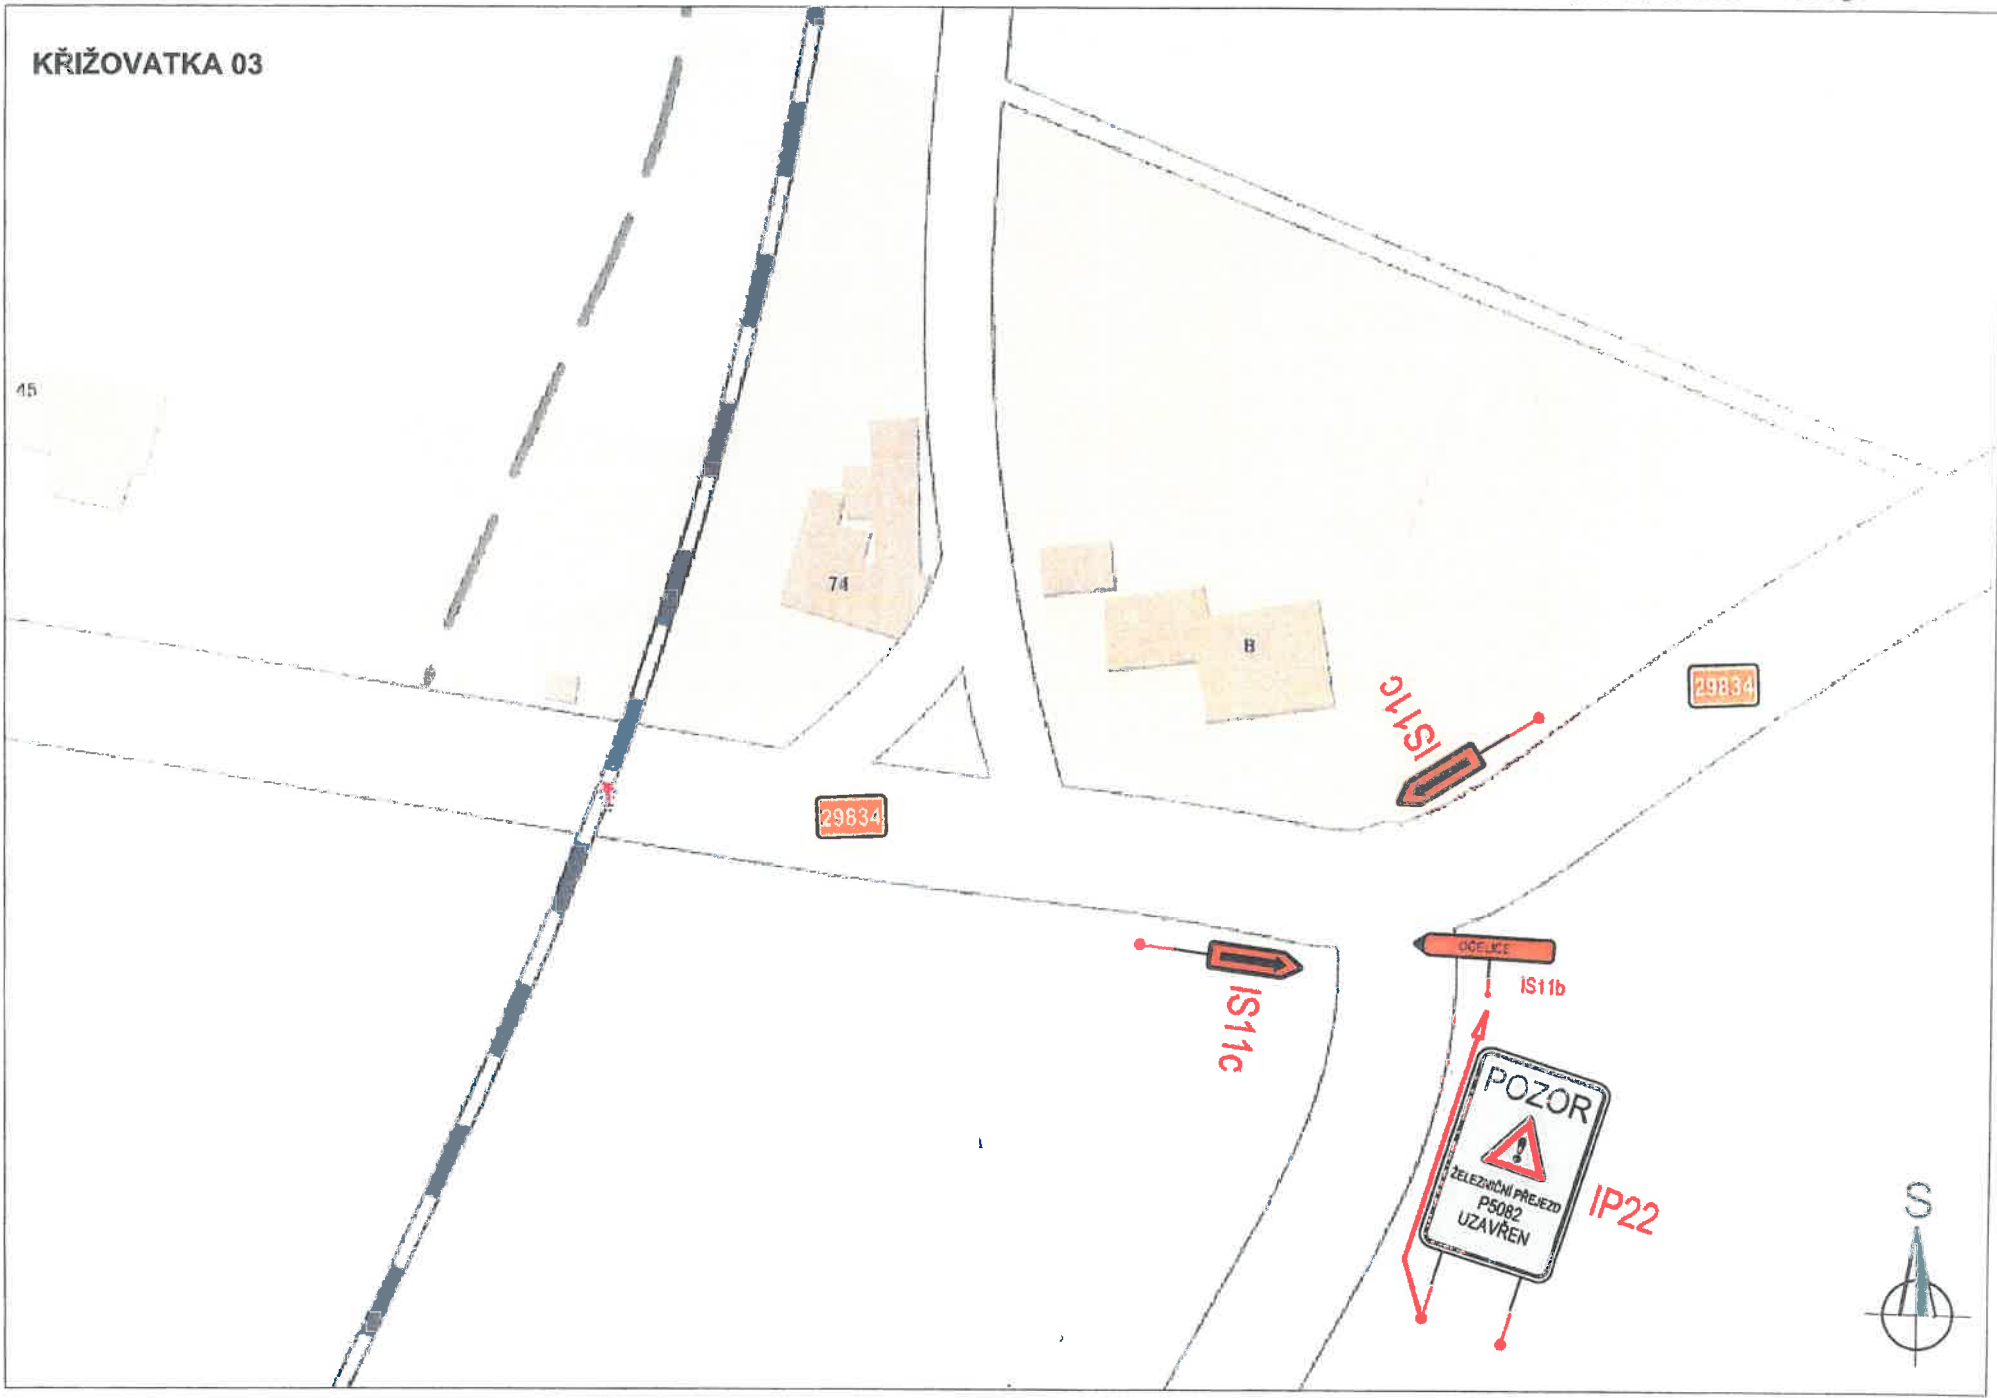

45

74

B

29834

29834

IS11c

IS11c

IS11b

OCENCE

POZOR  
ŽELEZNIČNÍ PŘEJZD  
P5082  
UZAVŘEN

IP22

